



EDUARDO EÇA GUIMARÃES ARAÚJO

ARQUITECTO / ARCHITECT / ARCHITEKT

0043 664 992 15 37
00351 96 44 942 40

info@eega.pt
www.eega.pt



Eduardo Eça Guimarães Araújo

CURRICULUM VITAE

BERUFSERFAHRUNG



Neue Heimat Tirol – Gemeinnützige Wohnungs GmbH

01. September 2014 bis 30. Juni 2015



Jäger ZT GmbH Architektur

15. Juni 2012 bis 30. November 2013



Schwamberger Architecture ZT GmbH

5. Dezember 2011 bis 30. April 2012



Bad Architects Group

15. August bis 15. Oktober 2011



Bernardo Rodrigues Architekt.

1. Juni 2011 bis 1. August 2011



Baixa, Atelier de Arquitectura, Lda

15. November 2009 bis 15. November 2010



Escola Superior de Arquitectura (E.S.A.P.)

von 1998 bis 2009



E.E.G.A. – Persönliche Projekt

LEISTUNGSPHASEN – HOAI

LPH_1_Grundlagenermittlung



LPH_2_Vorplanung



LPH_3_Entwurfsplanung



LPH_4_Genehmigungsplanung



LPH_5_Ausführungsplanung



LPH_6_Vorbereitung der Vergabe



LPH_7_Mitwirkung bei der Vergabe



LPH_8_Objektüberwachung



WEITERE FÄHIGKEITEN IM BERUF

Graphische Gestaltung und Diagrammatik
Erstellen von Freihandskizzen
Modellbau

SPRACHE



Portugiesisch



Deutsch (B.2.)



Englisch (C.A.E)



Spanisch



PROGRAMME



Autocad 2016



Archicad 17



Keyshot 4



Artlantis Studio 4



Rhinoceros



Adobe Photoshop



Google Sketch – Up



Microsoft Word



Microsoft Excel



INTERESSEN

Allgemein: Kunst, Photographie, Design, Mode, Musik, Malerei, Kleinkunst – Kabarett

Sport: Capoeira, Laufen, Schwimmen

PERSÖNLICHE EIGENSCHAFTEN

Motiviert

Organisiert

Verantwortungsbewusst

Teamfähig

Kommunikativ

Proaktiv

Effizient

Lernwillig

Progressiv

KONTAKTE

Eduardo Eça Guimarães Araújo



Hauptwohnsitz: Kranebitter Allee 94 Top 18, 6020 INNSBRUCK, ÖSTERREICH

Nebenwohnsitz: Rua de Oliveira Monteiro, 707, 4º Esq.º, 4050-445 PORTO, PORTUGAL



Mobilnummer: 00 43 681 849 692 65 // 00 351 96 449 42 40



Persönliche E-Mail: eduardo.eca.guimaraes.araujo@gmail.com

E-Mail: info@eega.pt



Website: www.eega.pt



FIRMA

E.E.G.A_Personell Werk

DATUM

2015

ORT:

Porto, Portugal

ARCHITEKT:

Arch. Eduardo Eca Guimaraes Araujo

PROGRAMME

Autocad Archicad

Entwurf

Einreichung




Ausführungsplan



Ruhend

Inplanung

Fertiggestellt

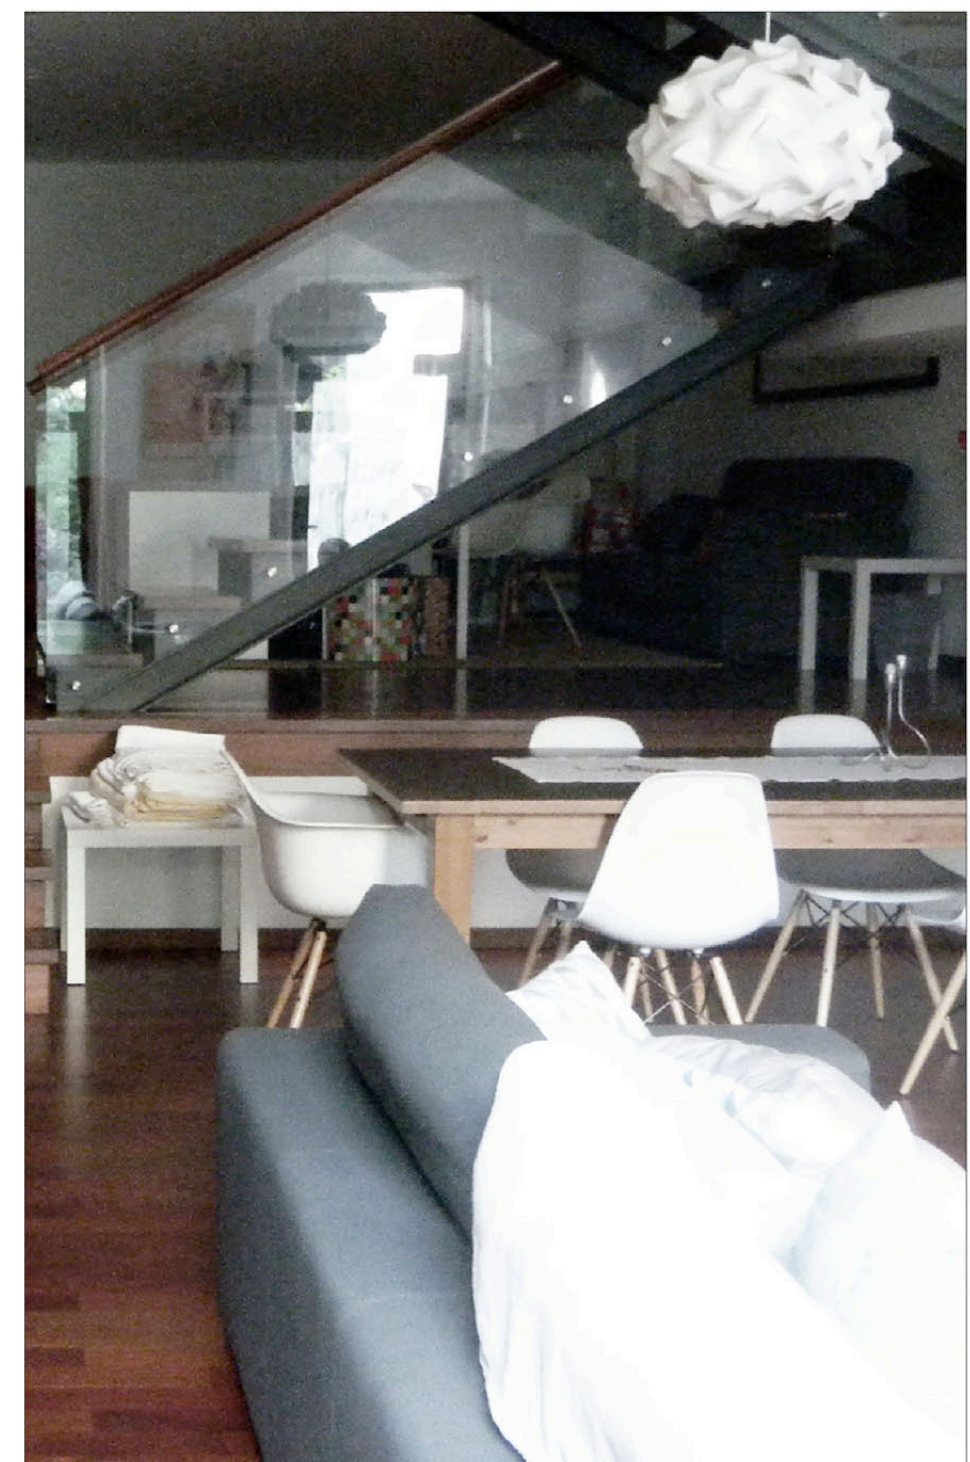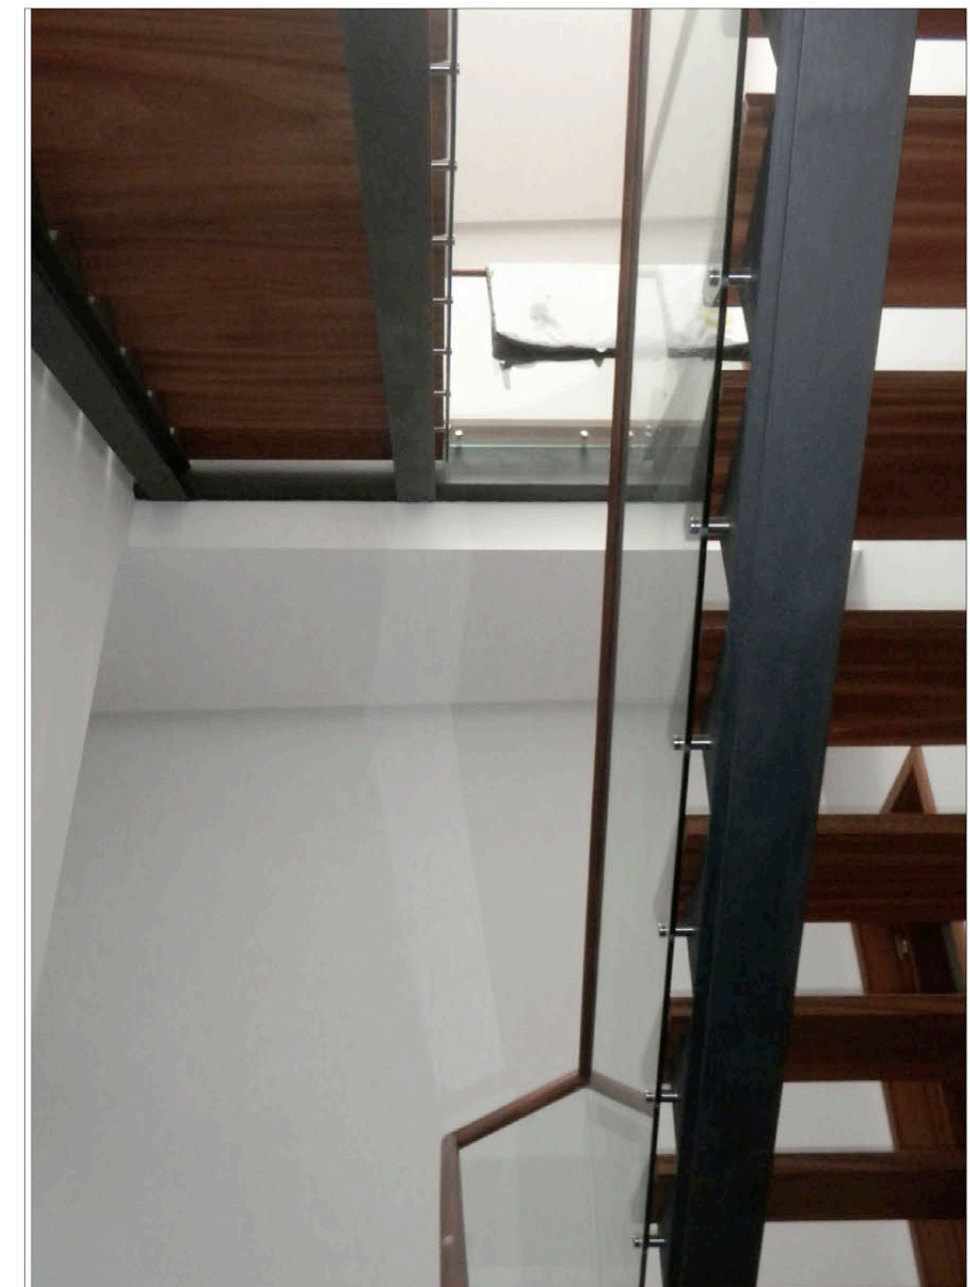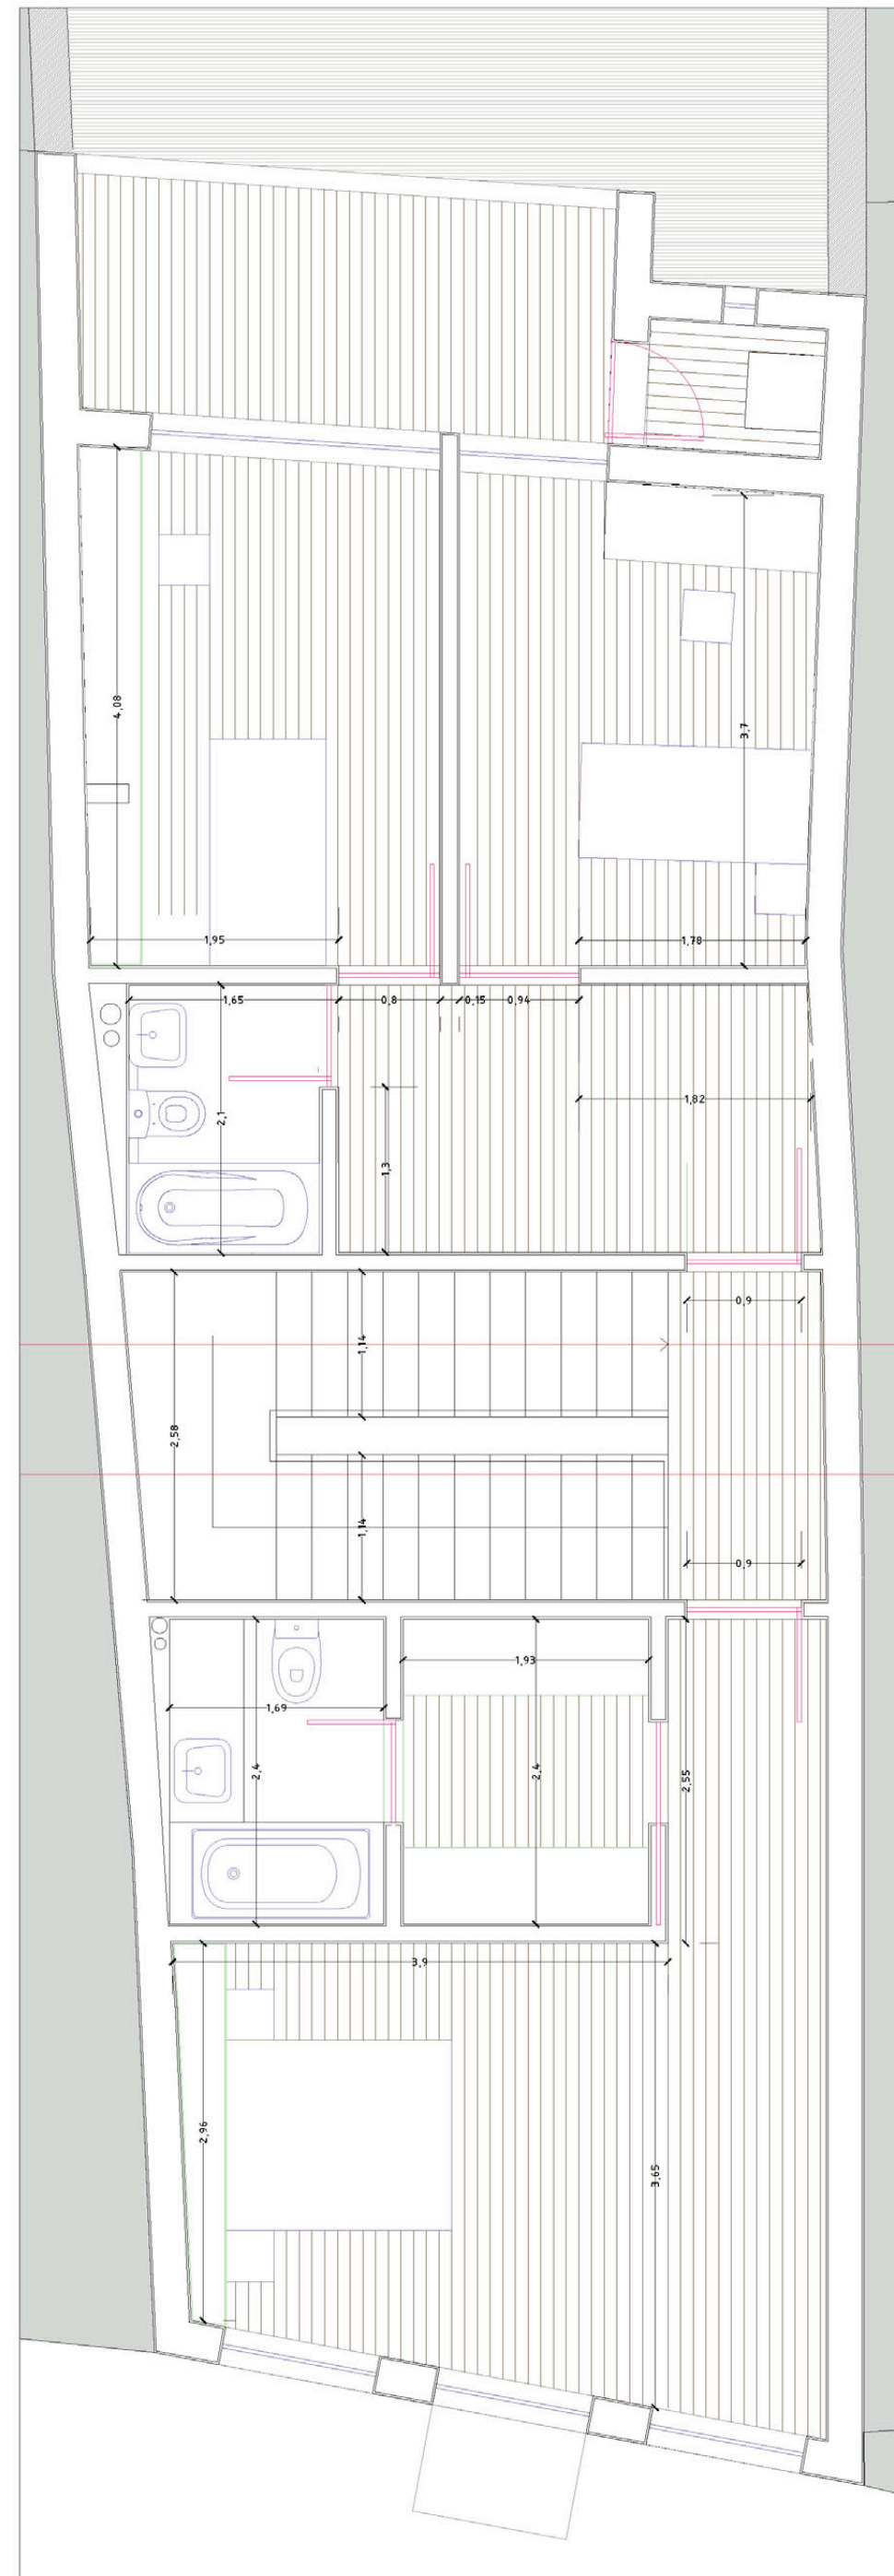



FIRMA

E.E.G.A. Personell Werk

DATUM

2016

ORT

Vila do Conde, Portugal

ARCHITEKT

Arch. Eduardo Eca Guimaraes Araujo

PROGRAMME

Autocad 2016 Archicad 18

Entwurf

Einreichung



Ausführungsplan



Ruhend

Inplanung

Fertiggestellt

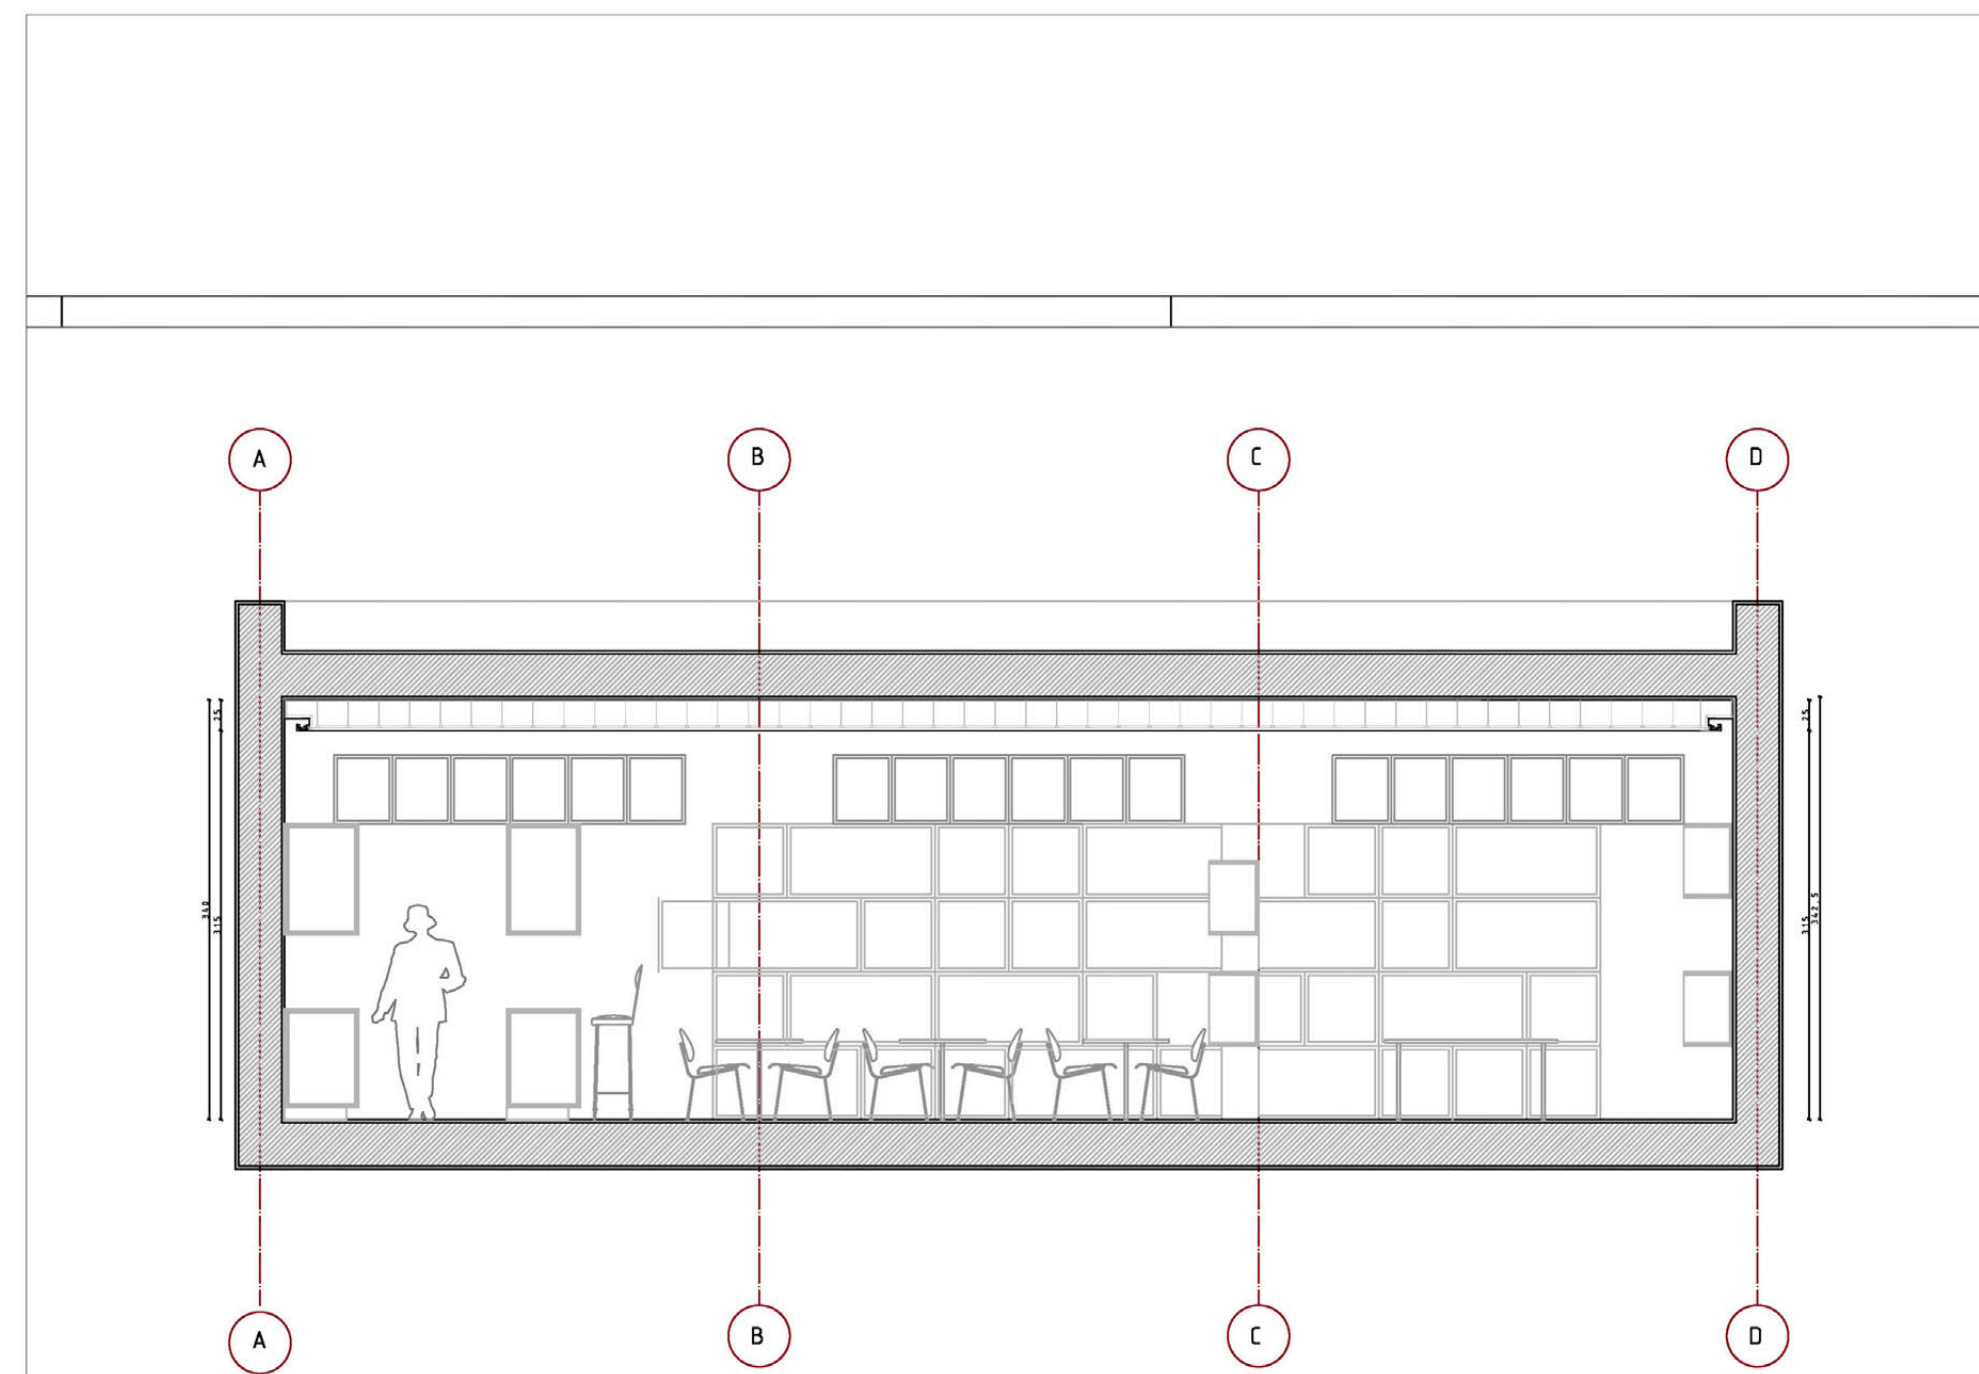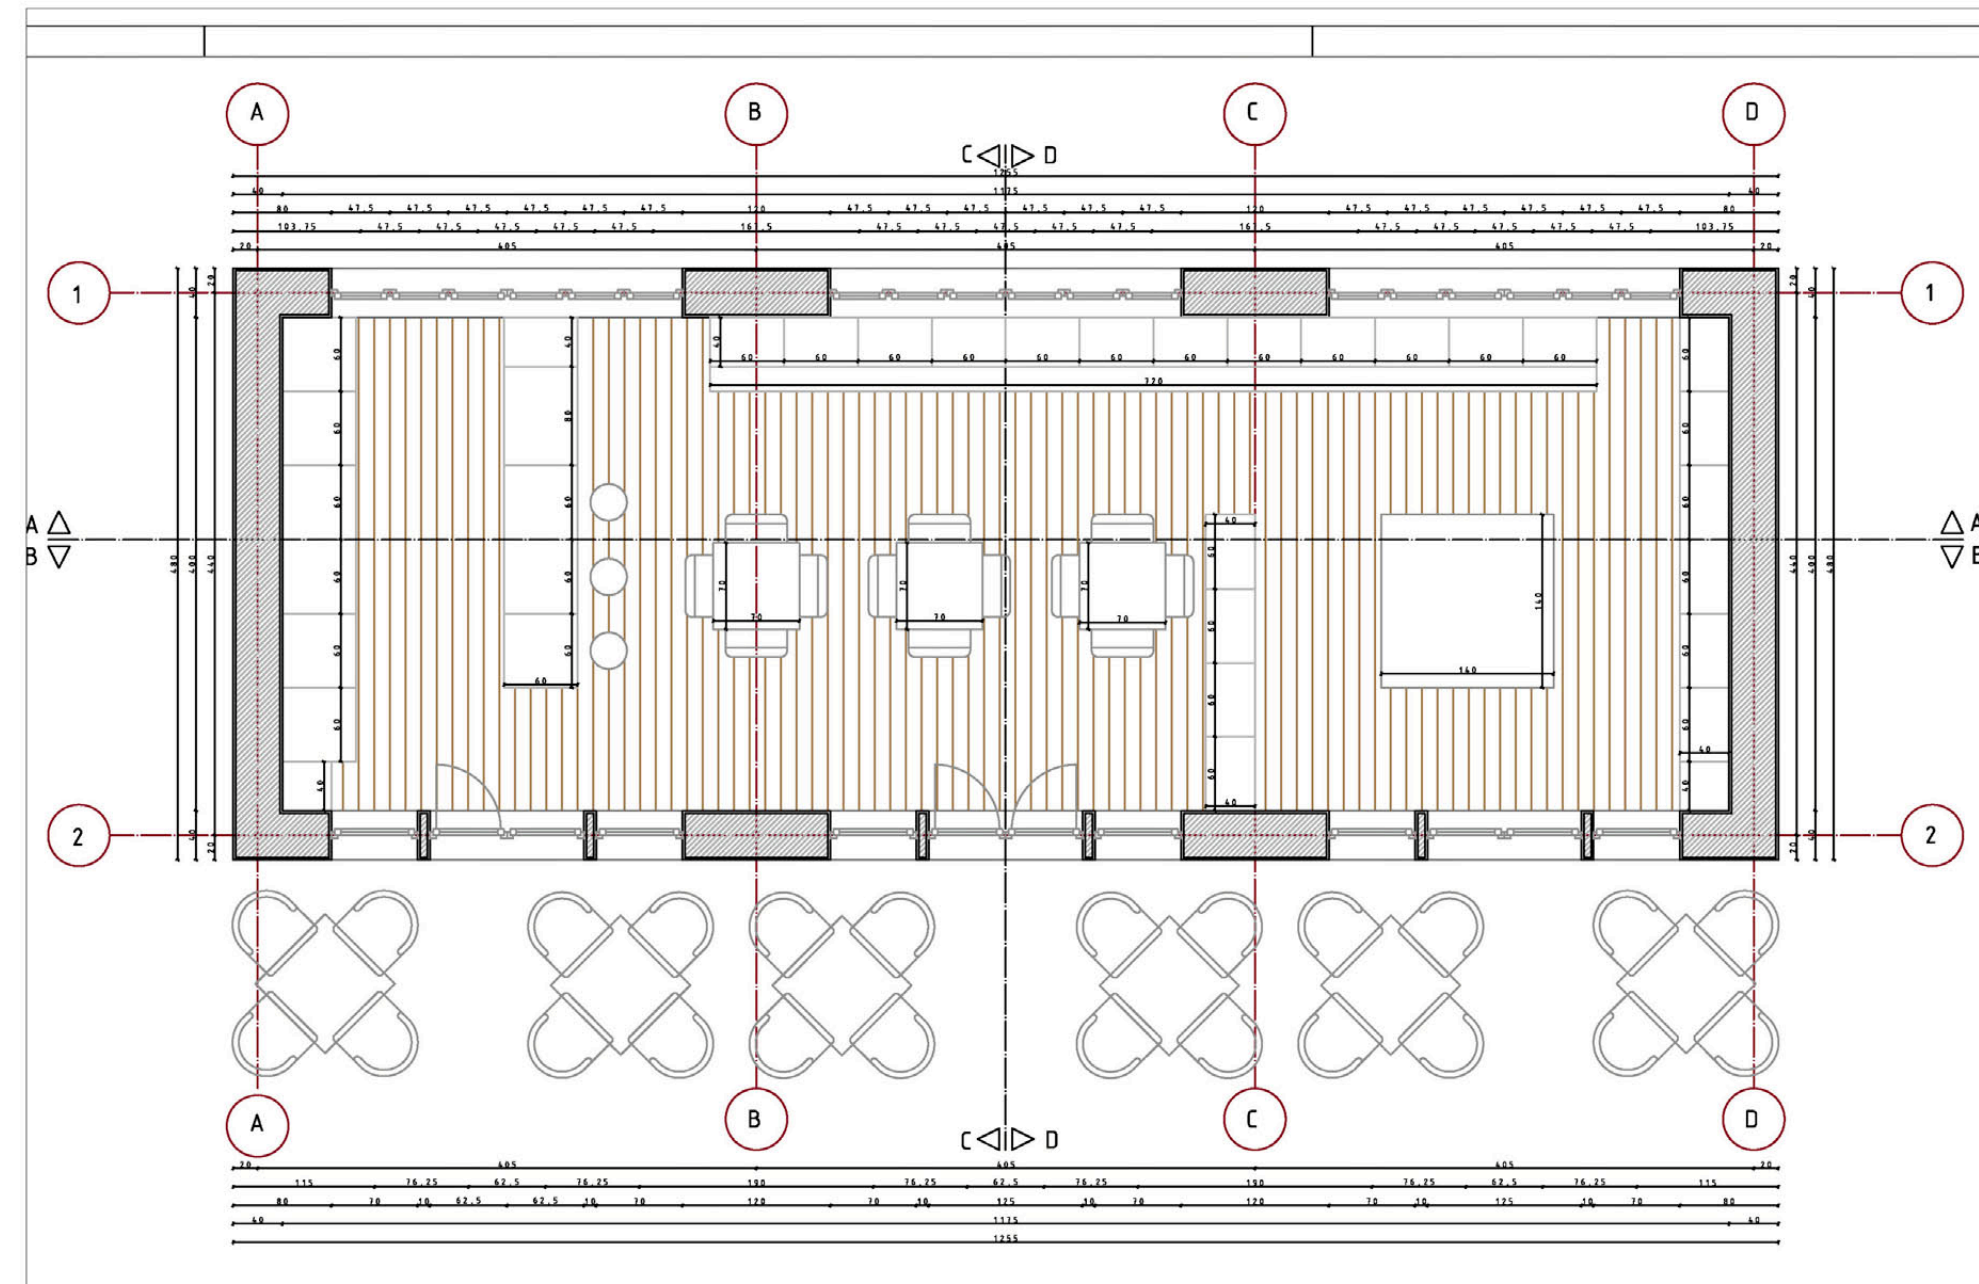



FIRMA

E.E.G.A. Personell Werk

DATUM

2016

ORT

Porto, Portugal

ARCHITEKT

Arch. Eduardo Eca Guimaraes Araujo




PROGRAMME

Autocad Archicad Artlantis

Entwurf Einreichung Ausführungsplan



Ruhend Inplanung Fertiggestellt

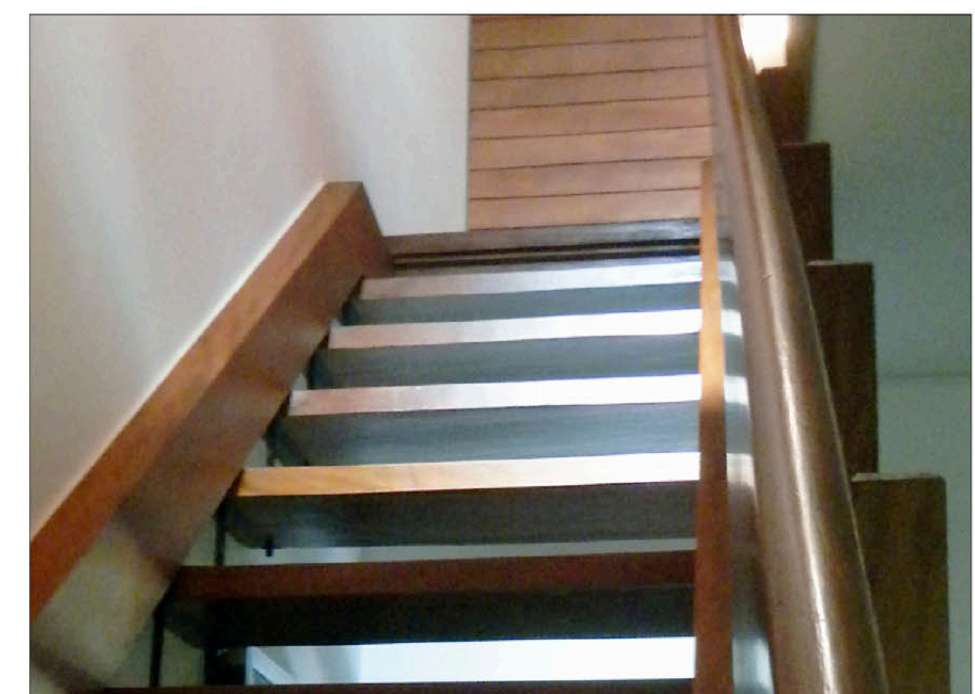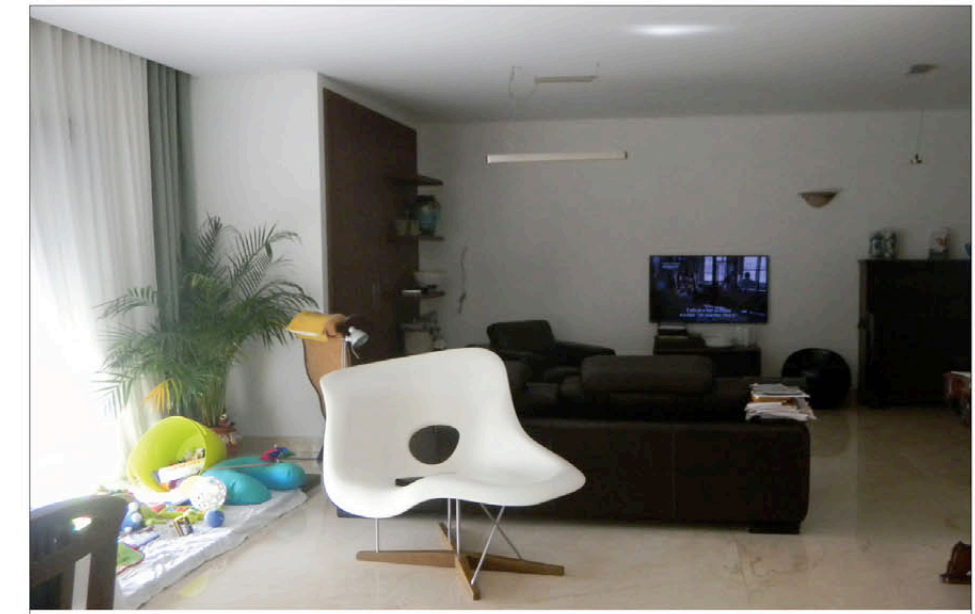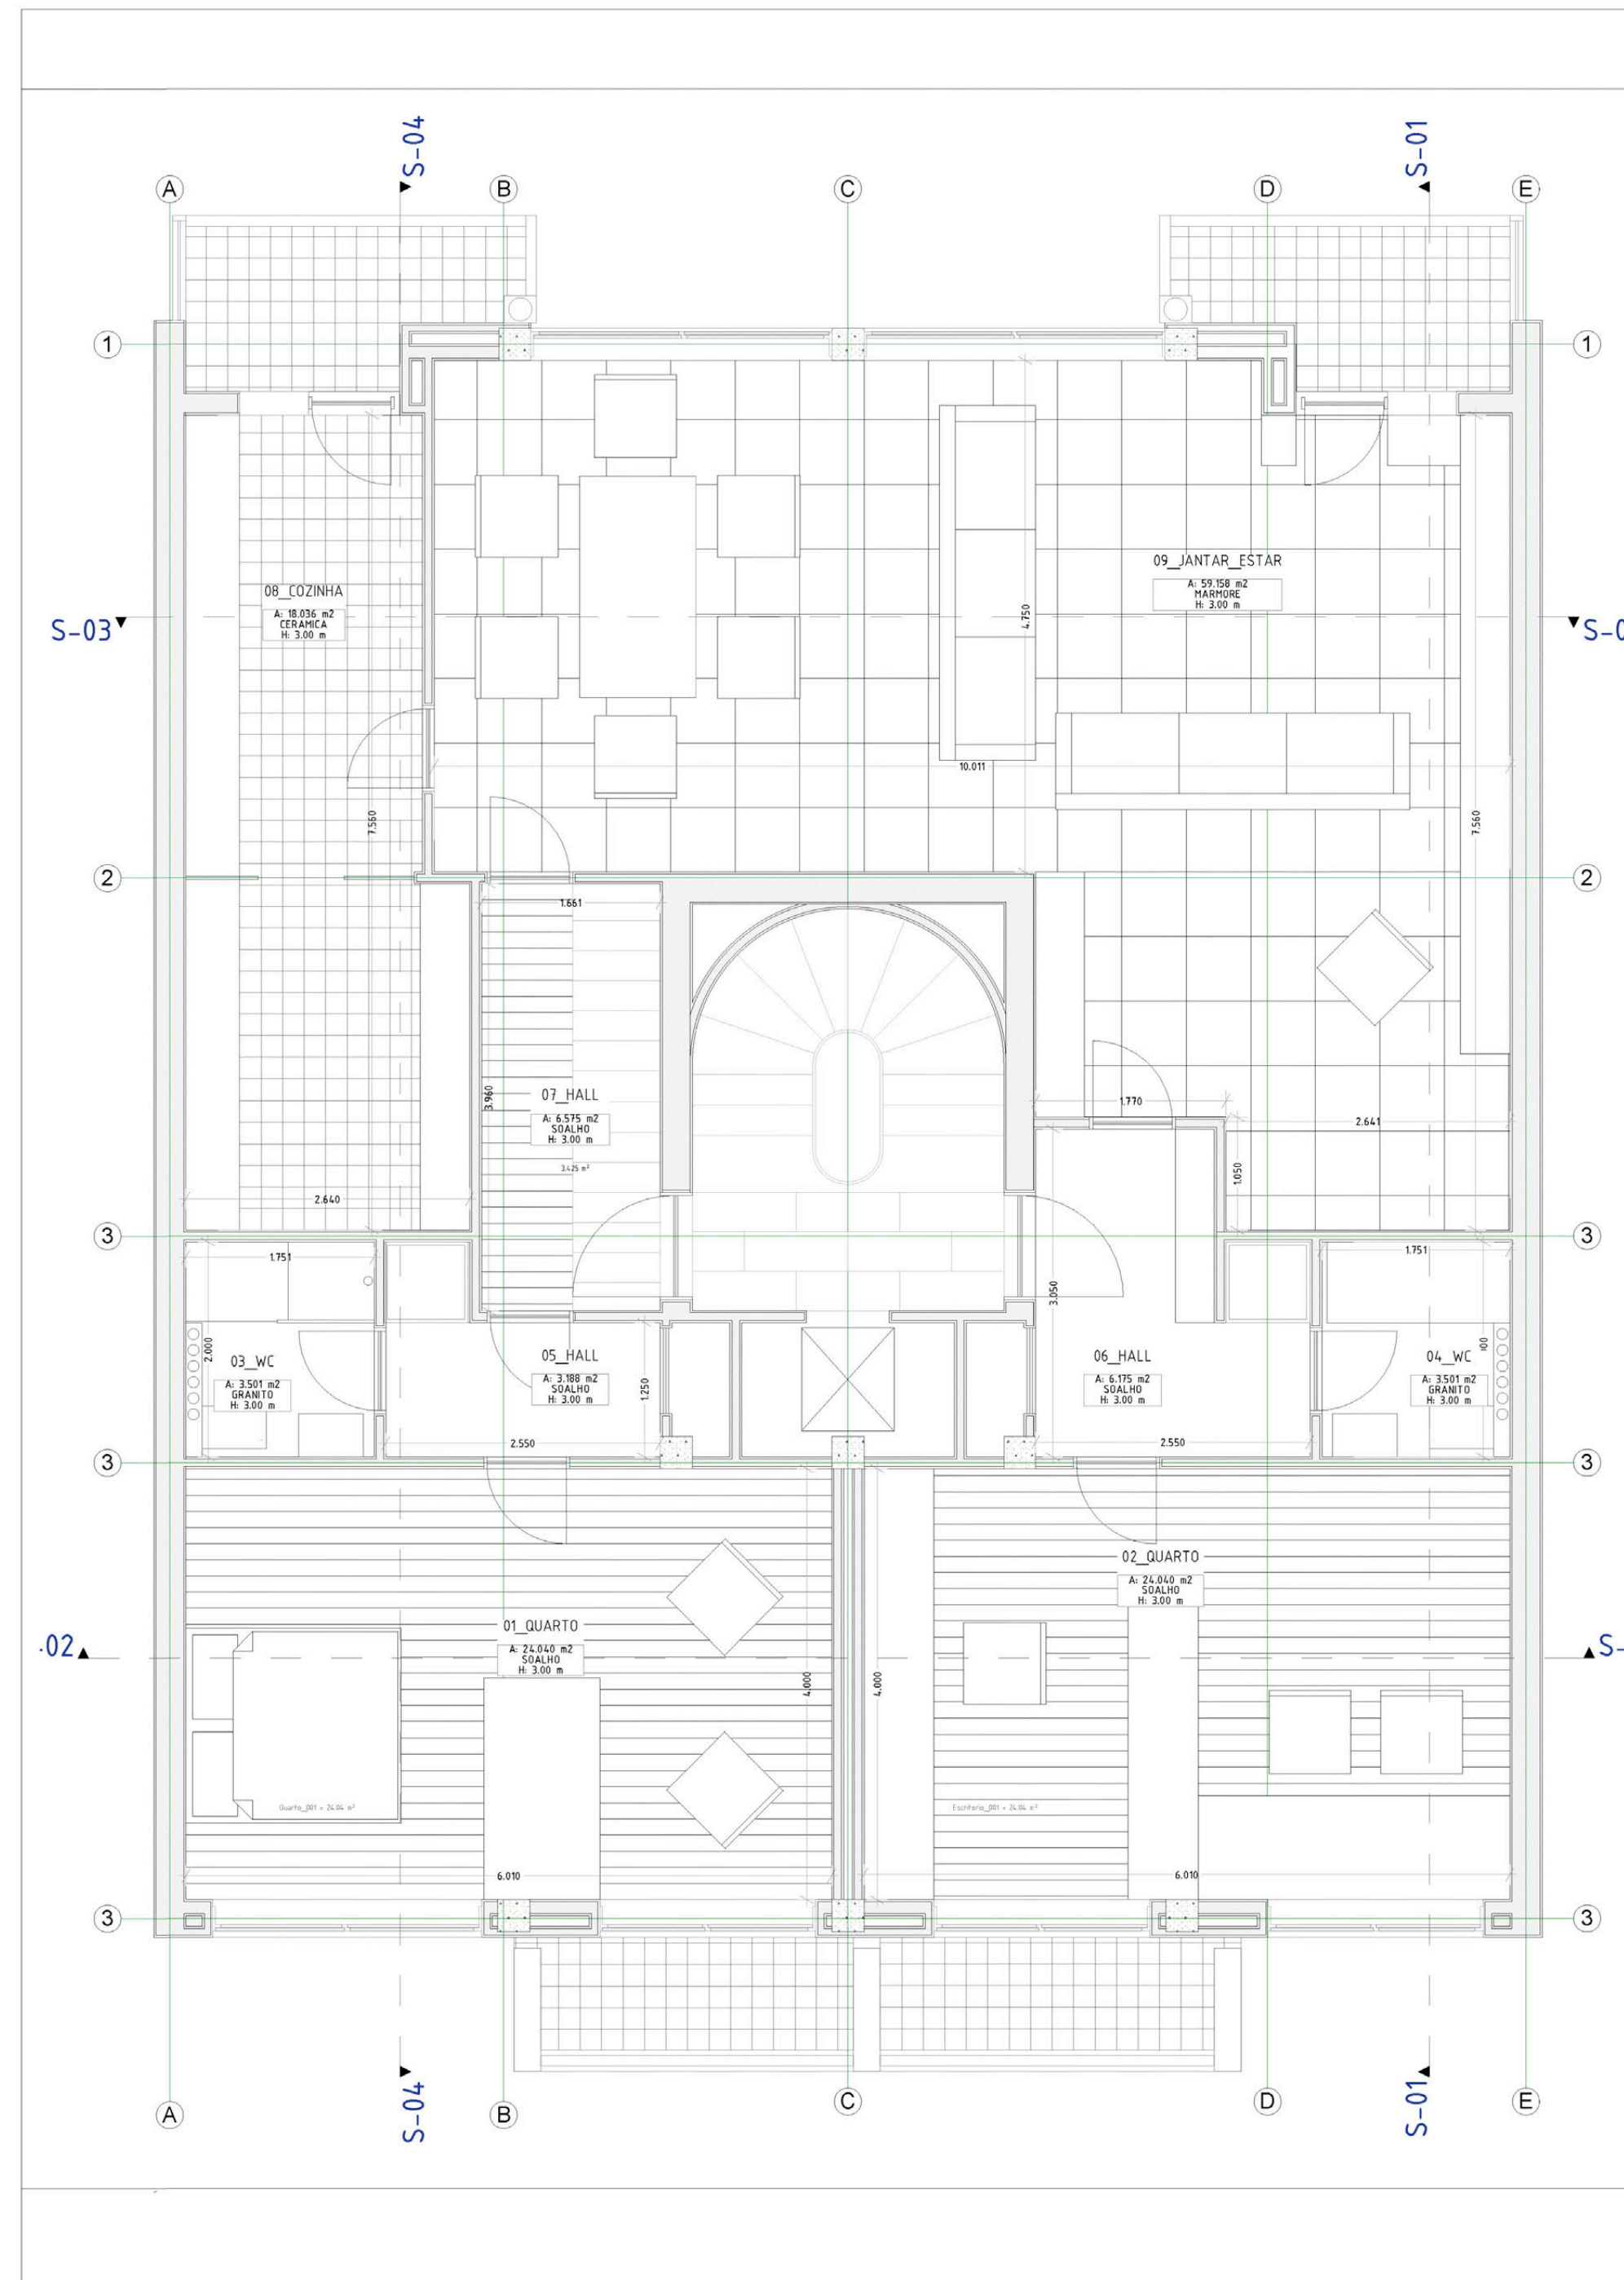



FIRMA

E.E.G.A. Personell Werk

DATUM

2017

ORT

Matrei, Österreich

ARCHITEKT

Arch. Eduardo Eca Guimaraes Araujo

PROGRAMME

Autocad - Archicad - Artlantis



Entwurf Einreichung Ausführungsplan



Ruhend Inplanung Fertiggestellt



ERDGESCHOSS M 1:100

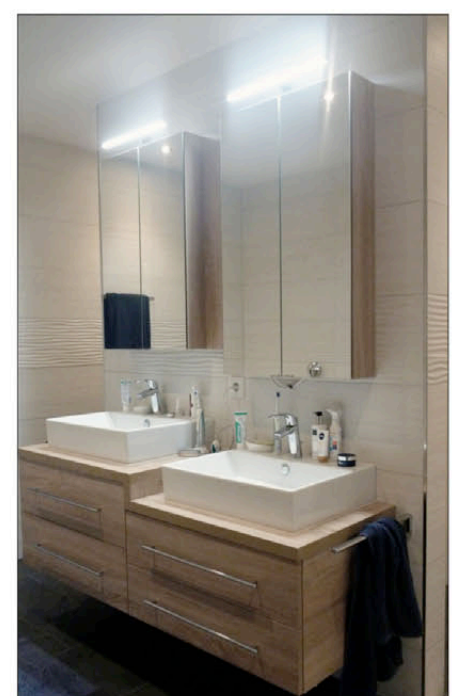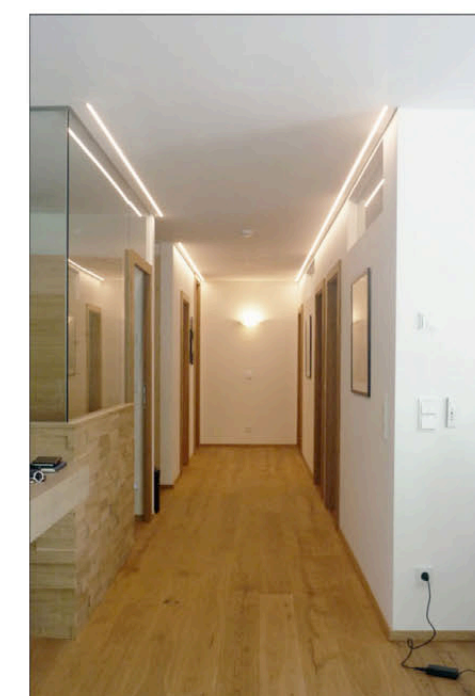



FIRMA

E.E.G.A_Personell Werk

DATUM

2017

ORT

Matrei, Österreich

ARCHITEKT

Arch. Eduardo Eca Guimaraes Araujo




PROGRAMME

Autocad - Archicad

Entwurf Einreichung Ausführungsplan



Ruhend Inplanung Fertiggestellt

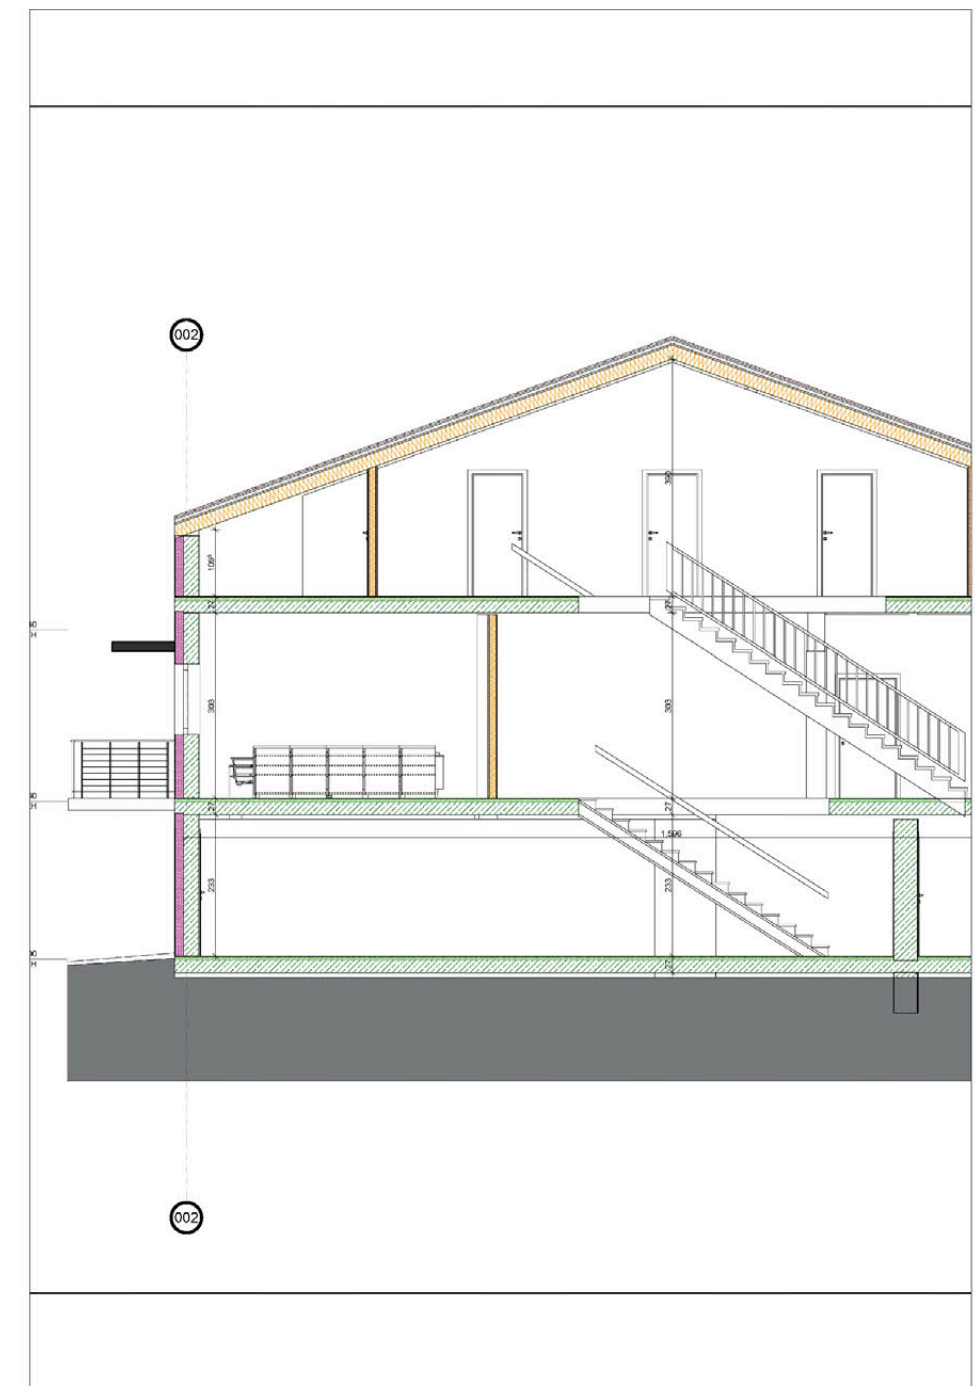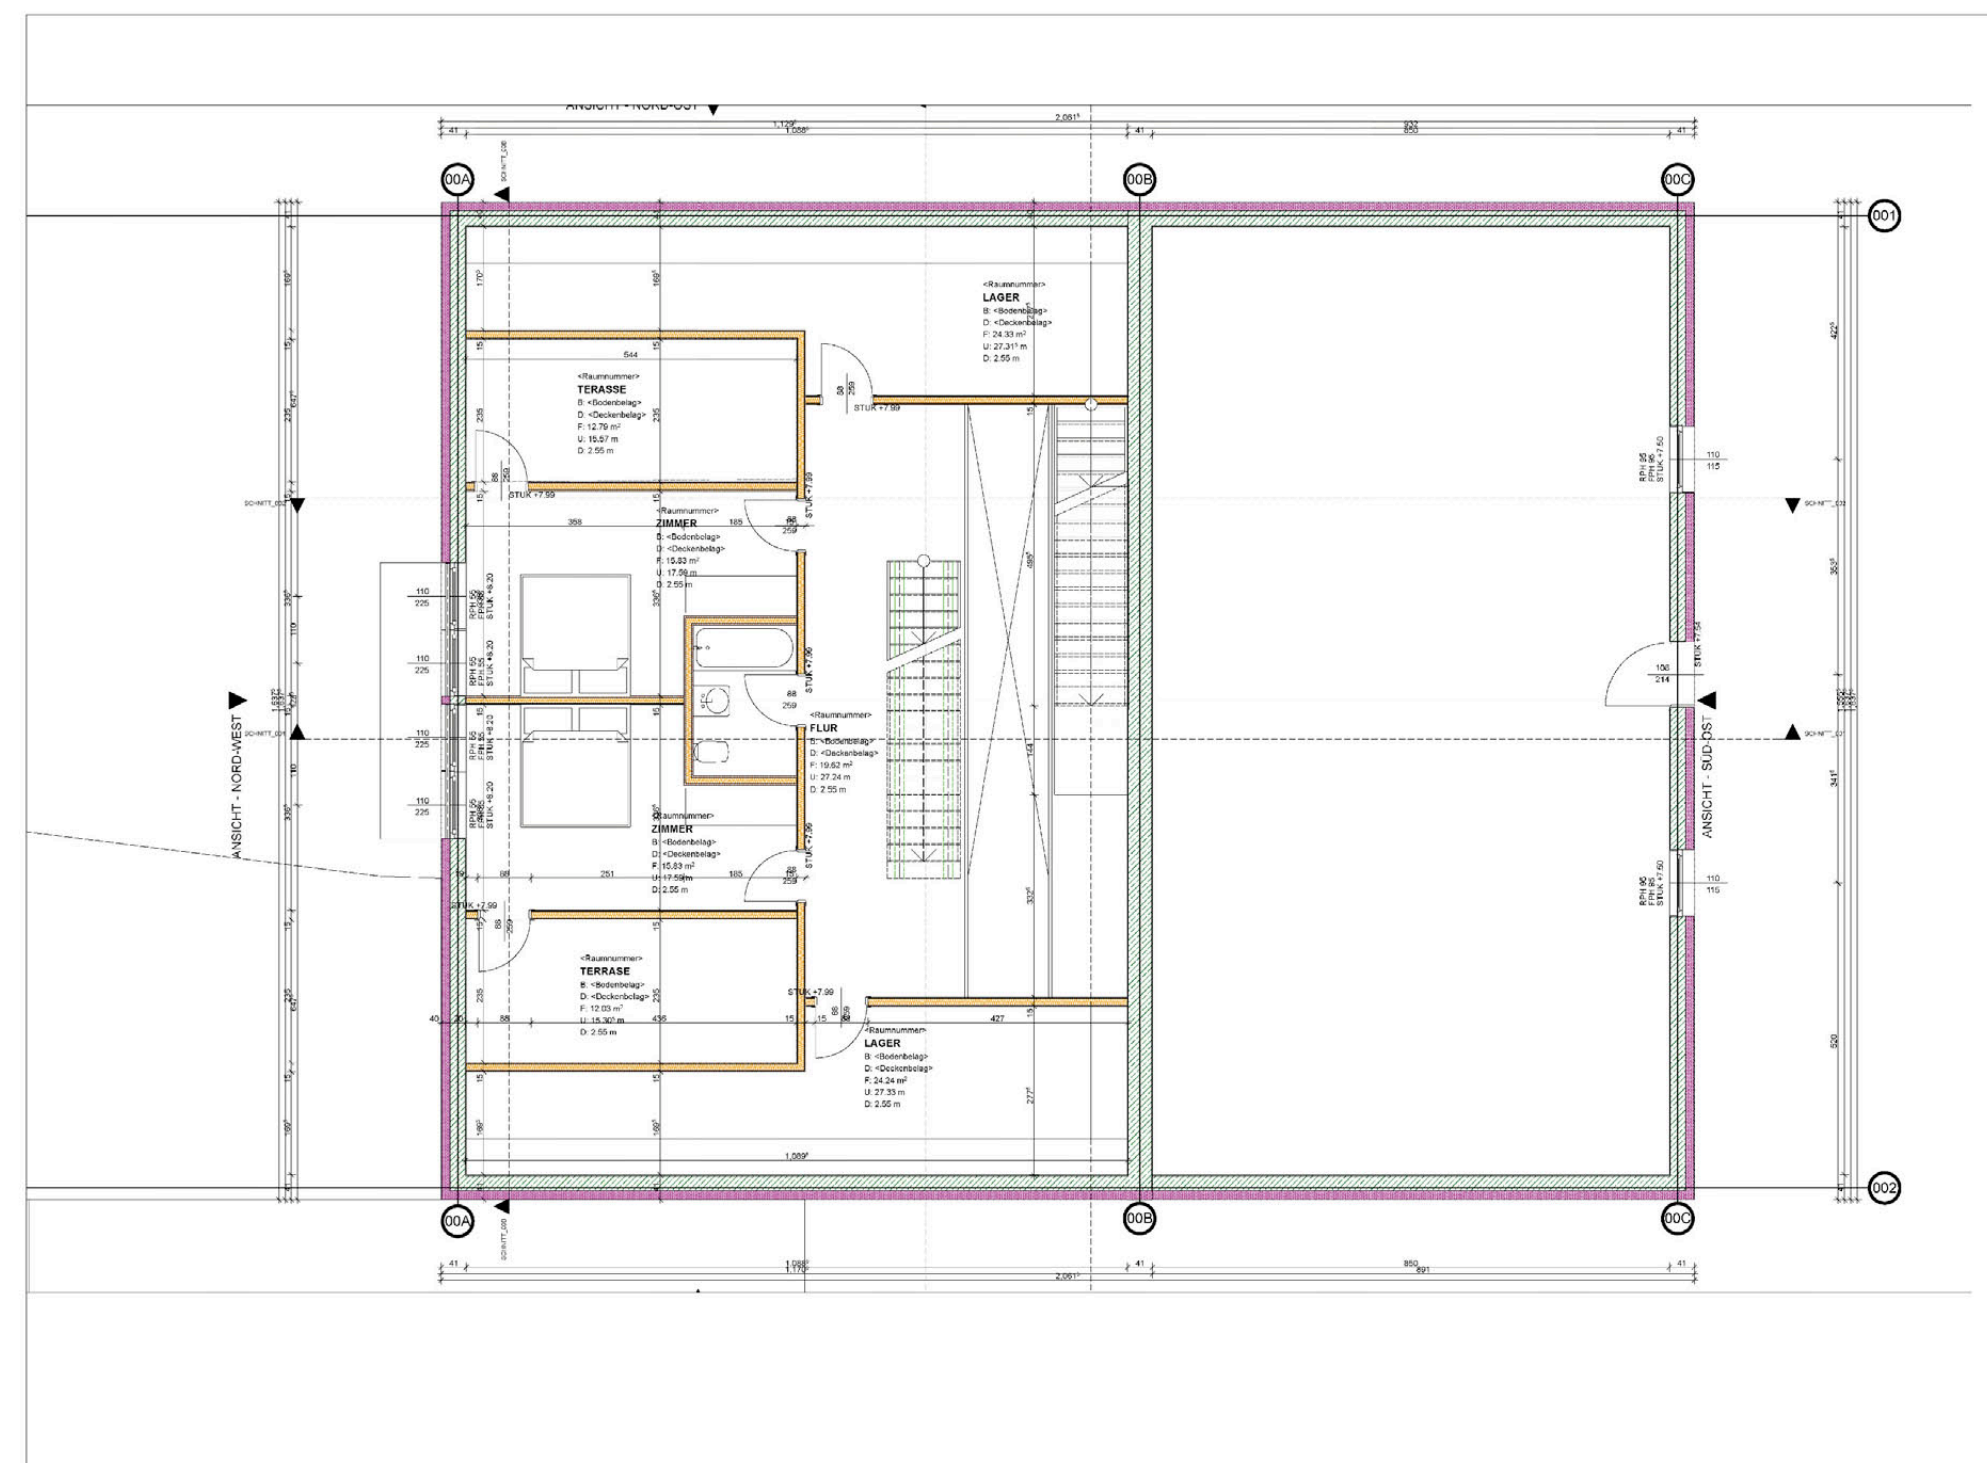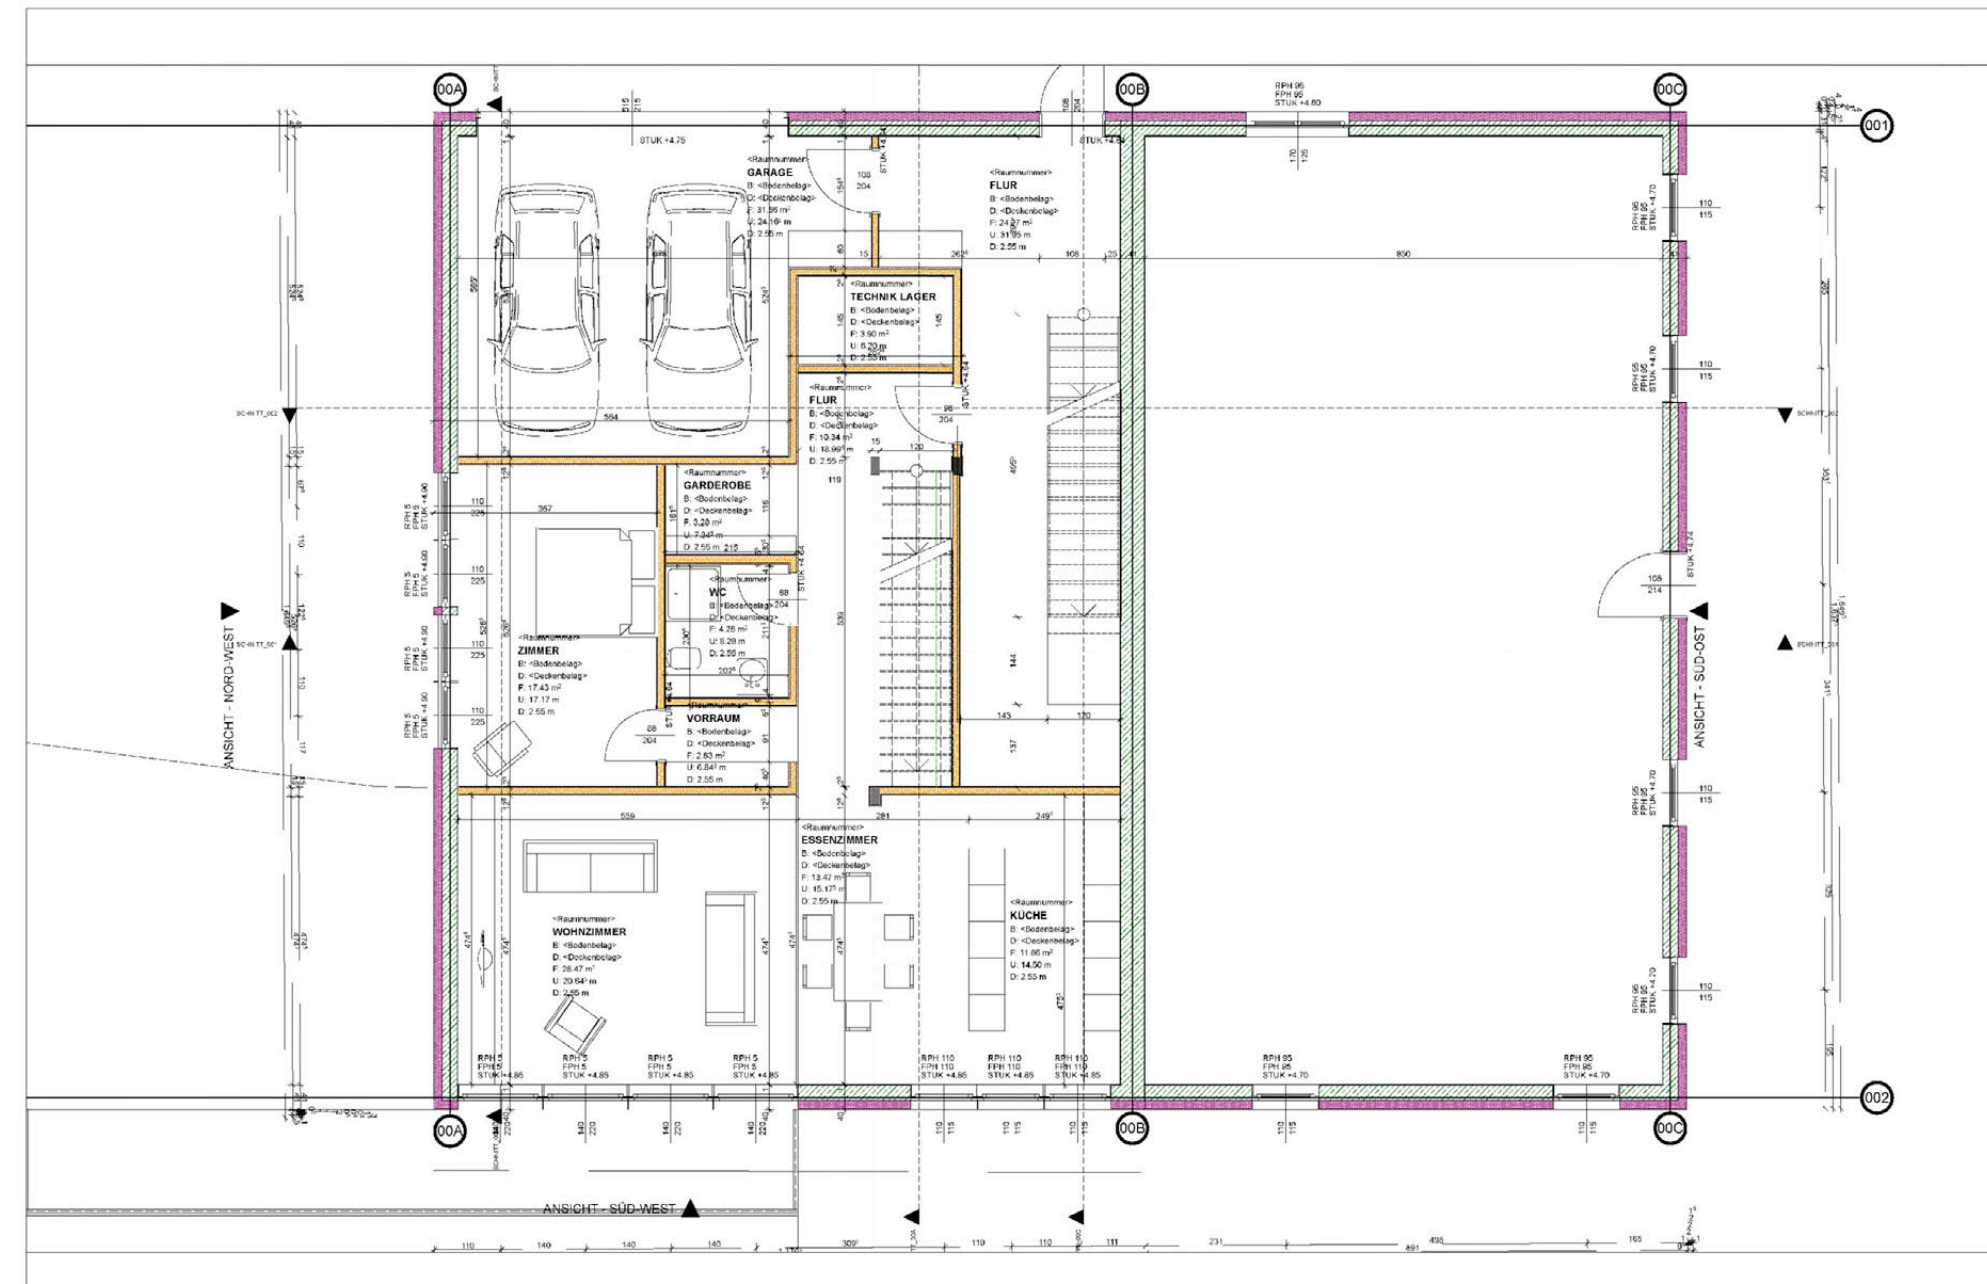

FIRMA

NEUE HEIMAT TIROL – GEMEINNUTZIGE GMBH

DATUM

2016

ORT

Innsbruck, Österreich

ARCHITEKT

Arch. Gerald Gaigg

PROGRAMME

Autocad Archicad - Keyshot

Entwurf

Einreichung



Ausführungsplan



Ruhend

Inplanung

Fertiggestellt

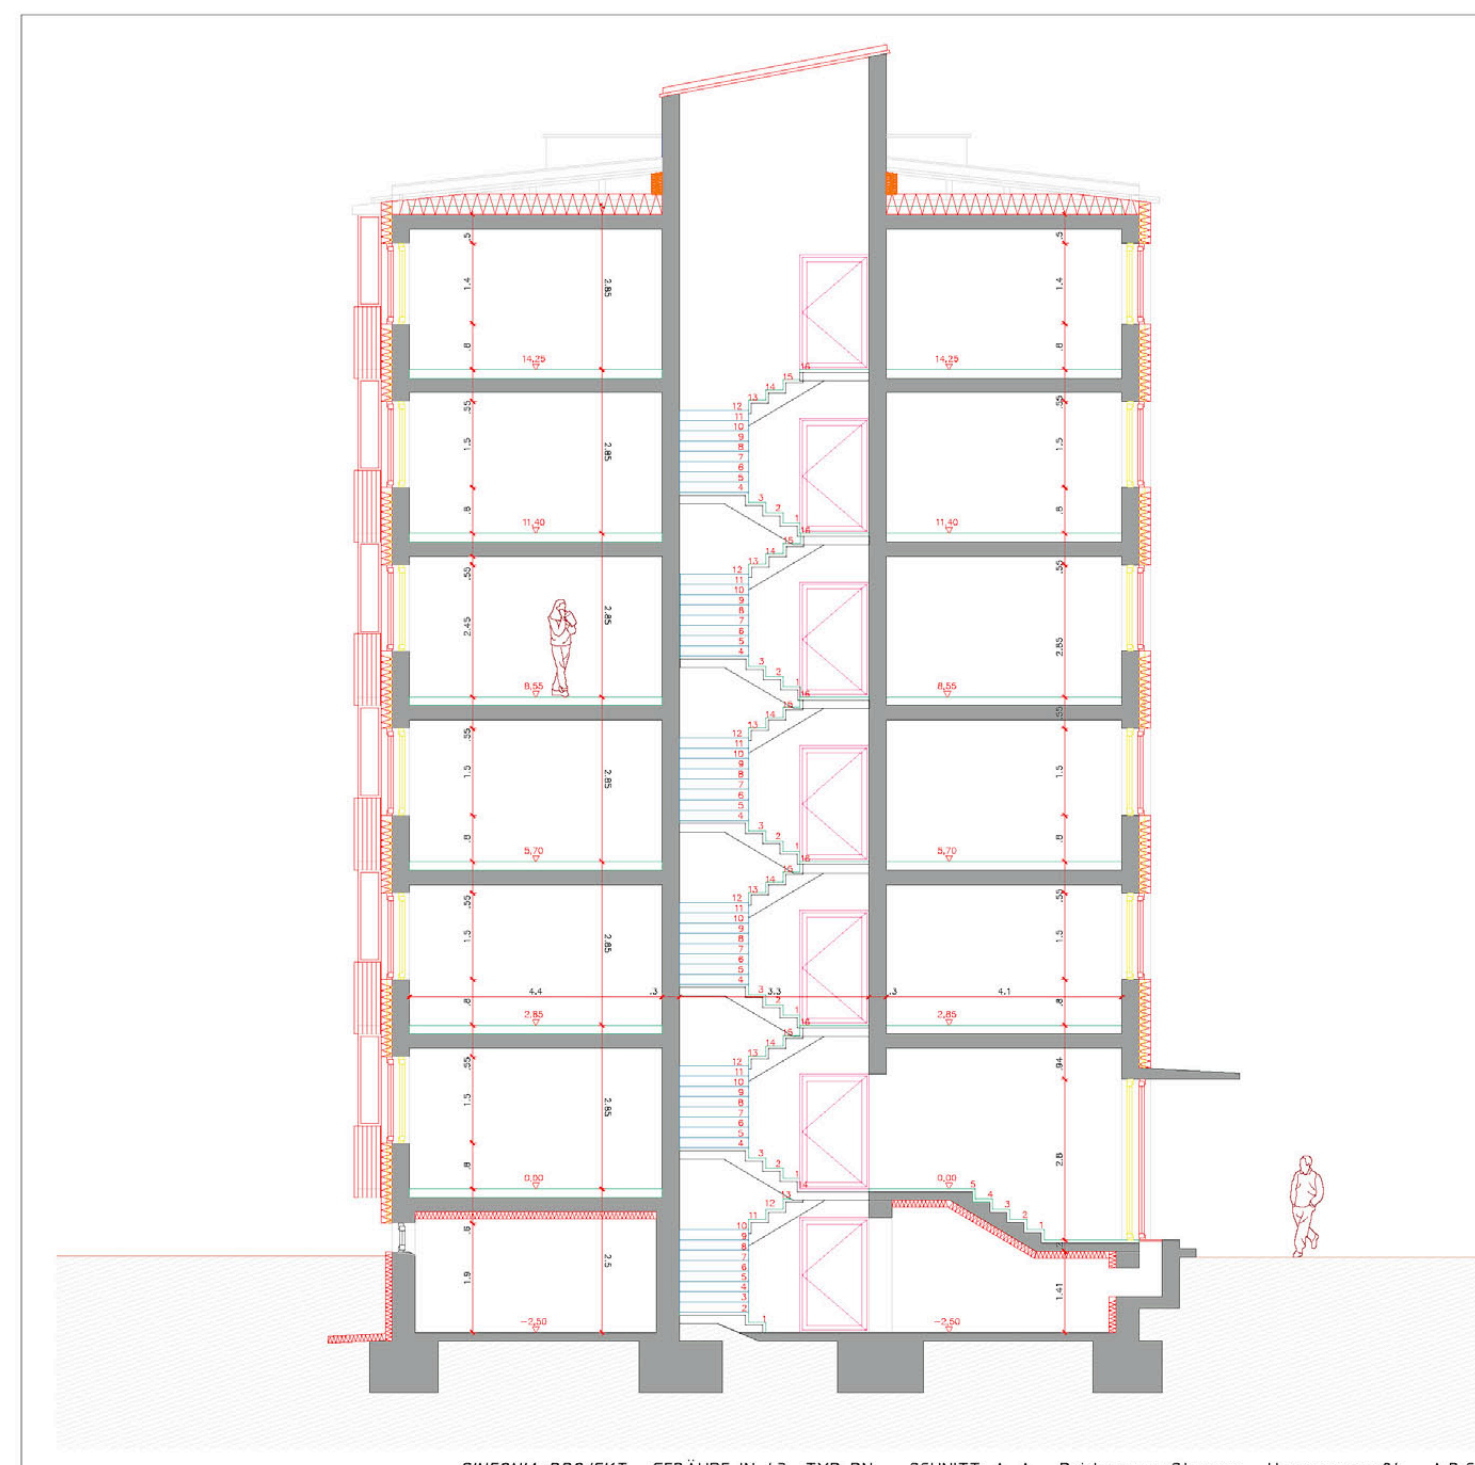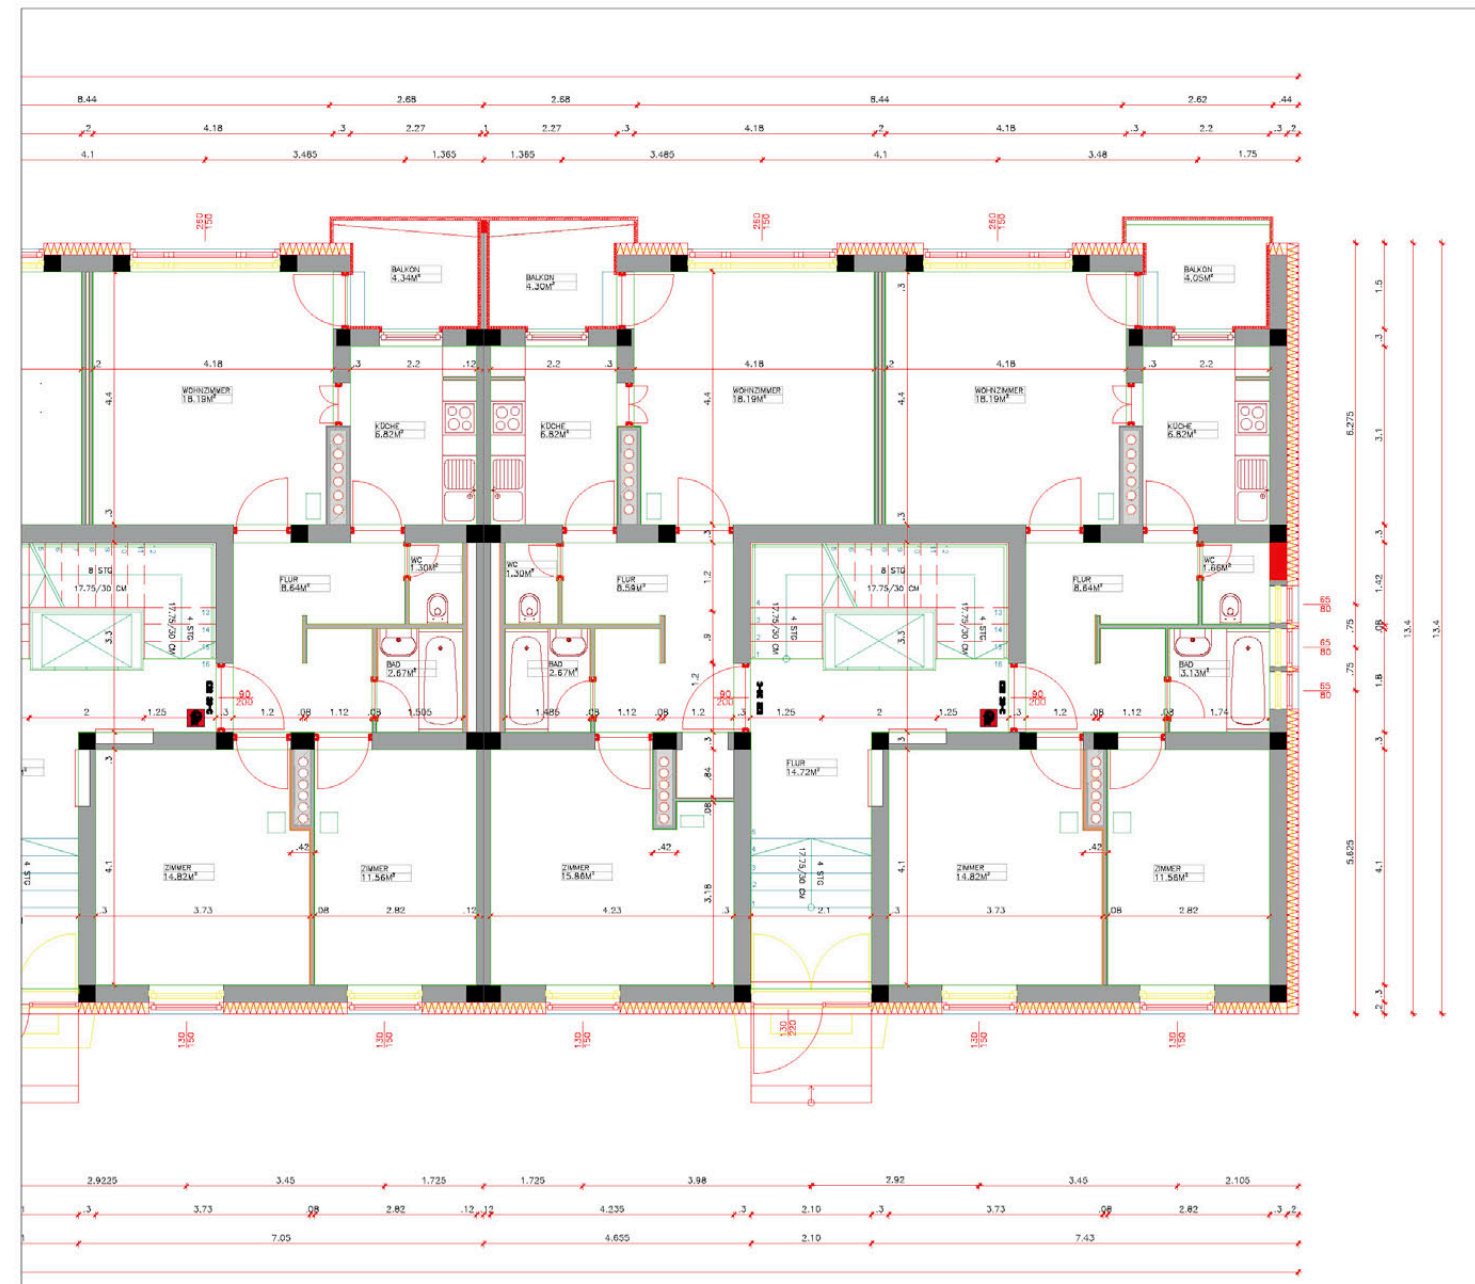

SINFONIA PROJEKT – GEBÄUDE IN-43 – TYP RN – SCHNITT A-A – Reichenauer Strasse – Hausnummer 94 – A.B.C.D.



FIRMA

NEUE HEIMAT TIROL – GEMEINNUTZIGE GMBH

DATUM

2015

ORT

Kematen, Österreich

ARCHITEKT

Arch. Vogl Fernheim

PROGRAMME

Autocad 2016

Entwurf

Einreichung


Ausführungsplan



Ruhend

Inplanung

Fertiggestellt

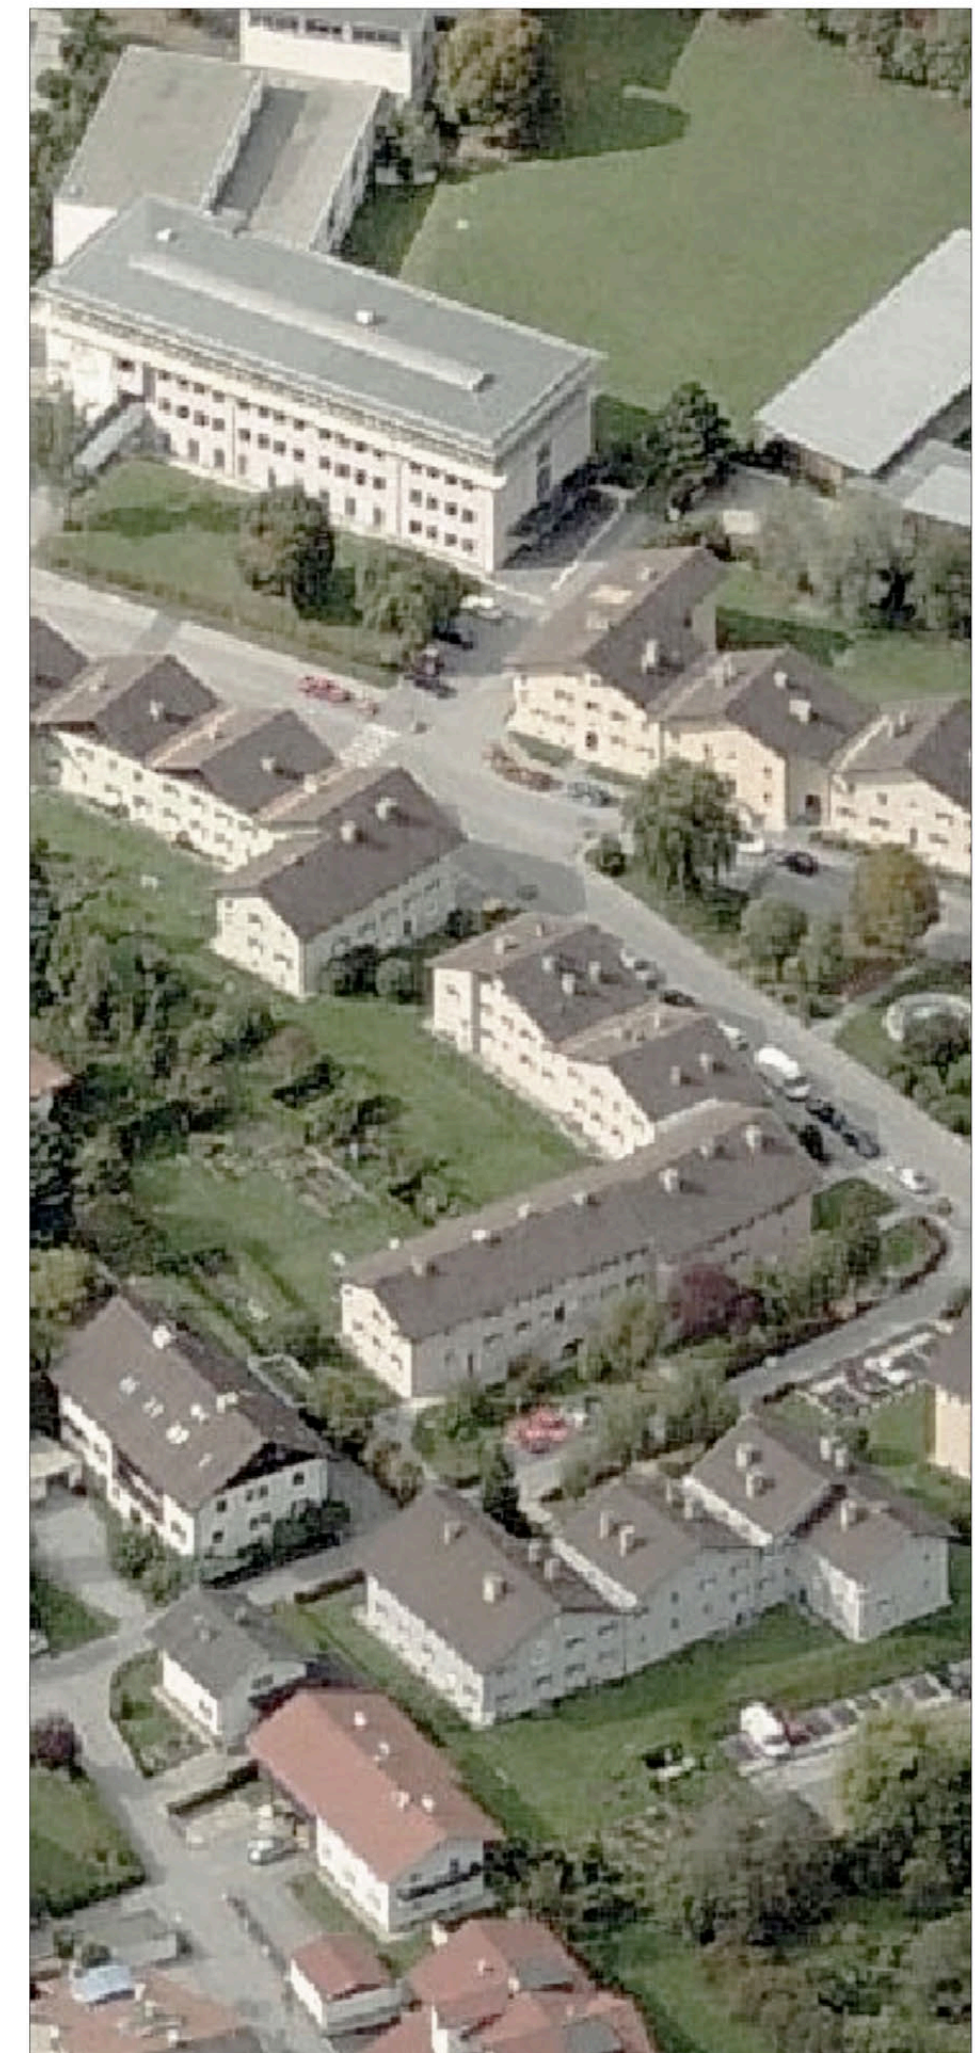

FIRMA

NEUE HEIMAT TIROL – GEMEINNUTZIGE GMBH

DATUM

2015

ORT

Innsbruck, Österreich

ARCHITEKT

Arch. Vogl Fernheim

PROGRAME

Autocad

Entwurf

Einreichung



Ausführungsplan



Ruhend

Inplanung

Fertiggestellt

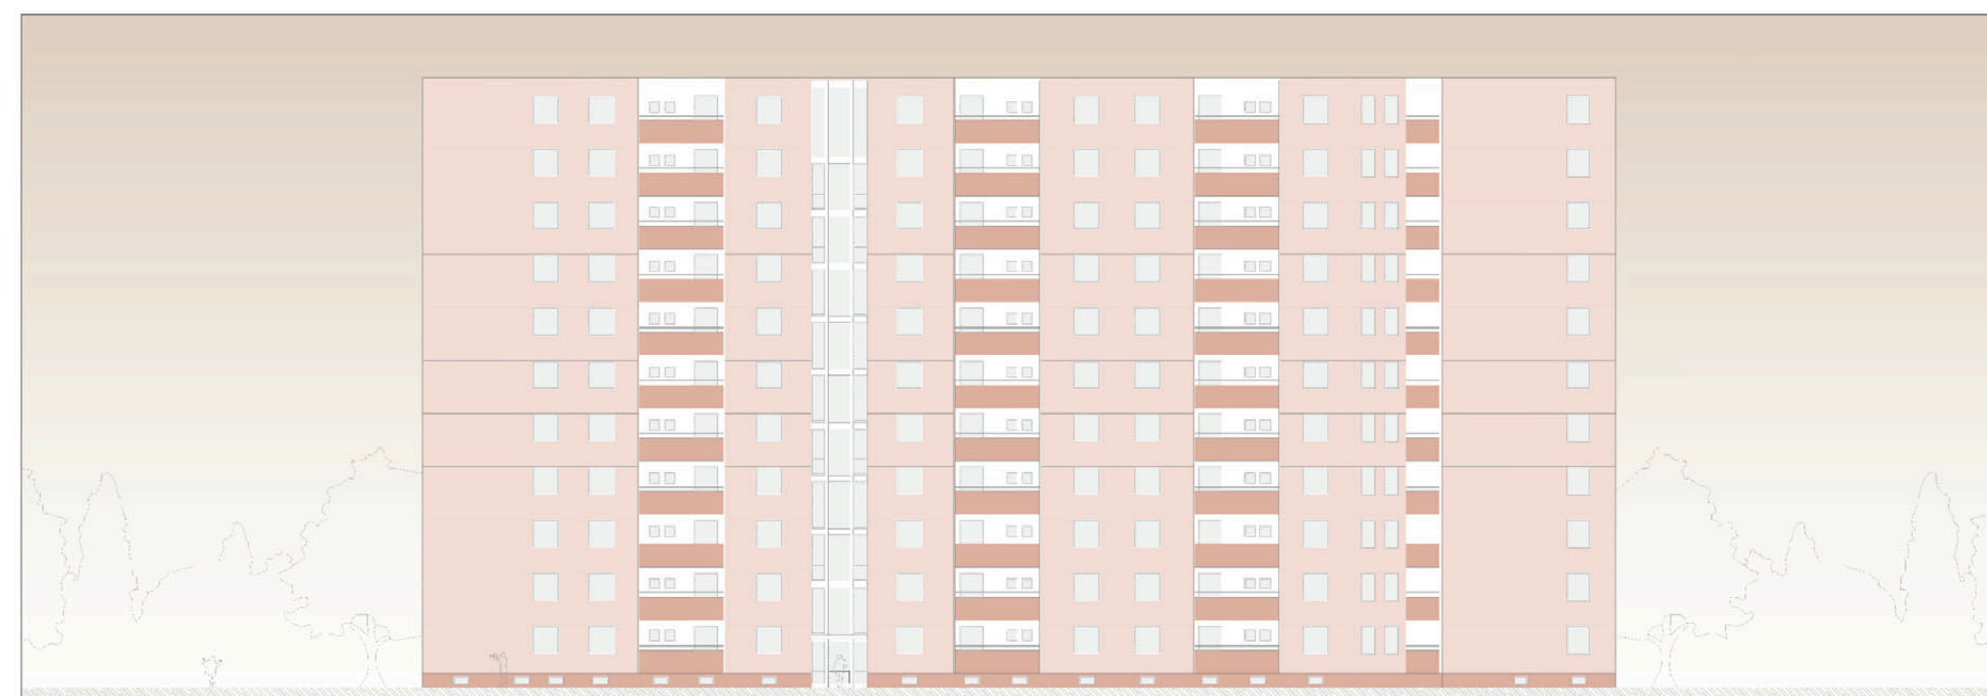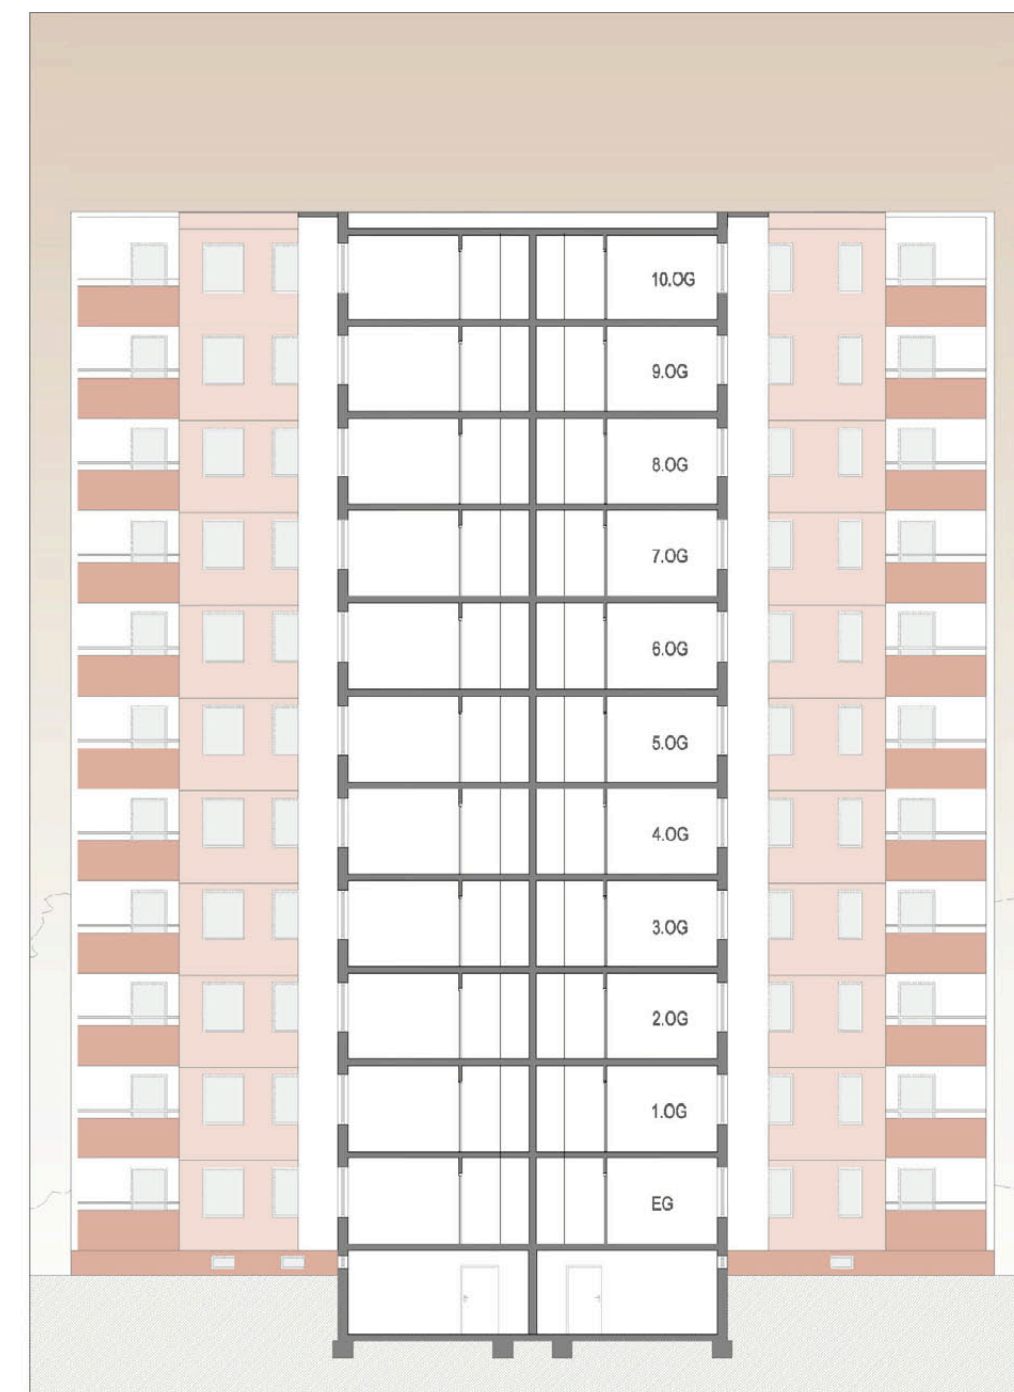



FIRMA

JÄGER ZT GMBH ARCHITEKTUR

DATUM

2013

ORT

Österreich

ARCHITEKT

Arch. Manfred Jäger


PROGRAMME

Autocad

Entwurf Einreichung Ausführungsplan



Ruhend Inplanung Fertiggestellt

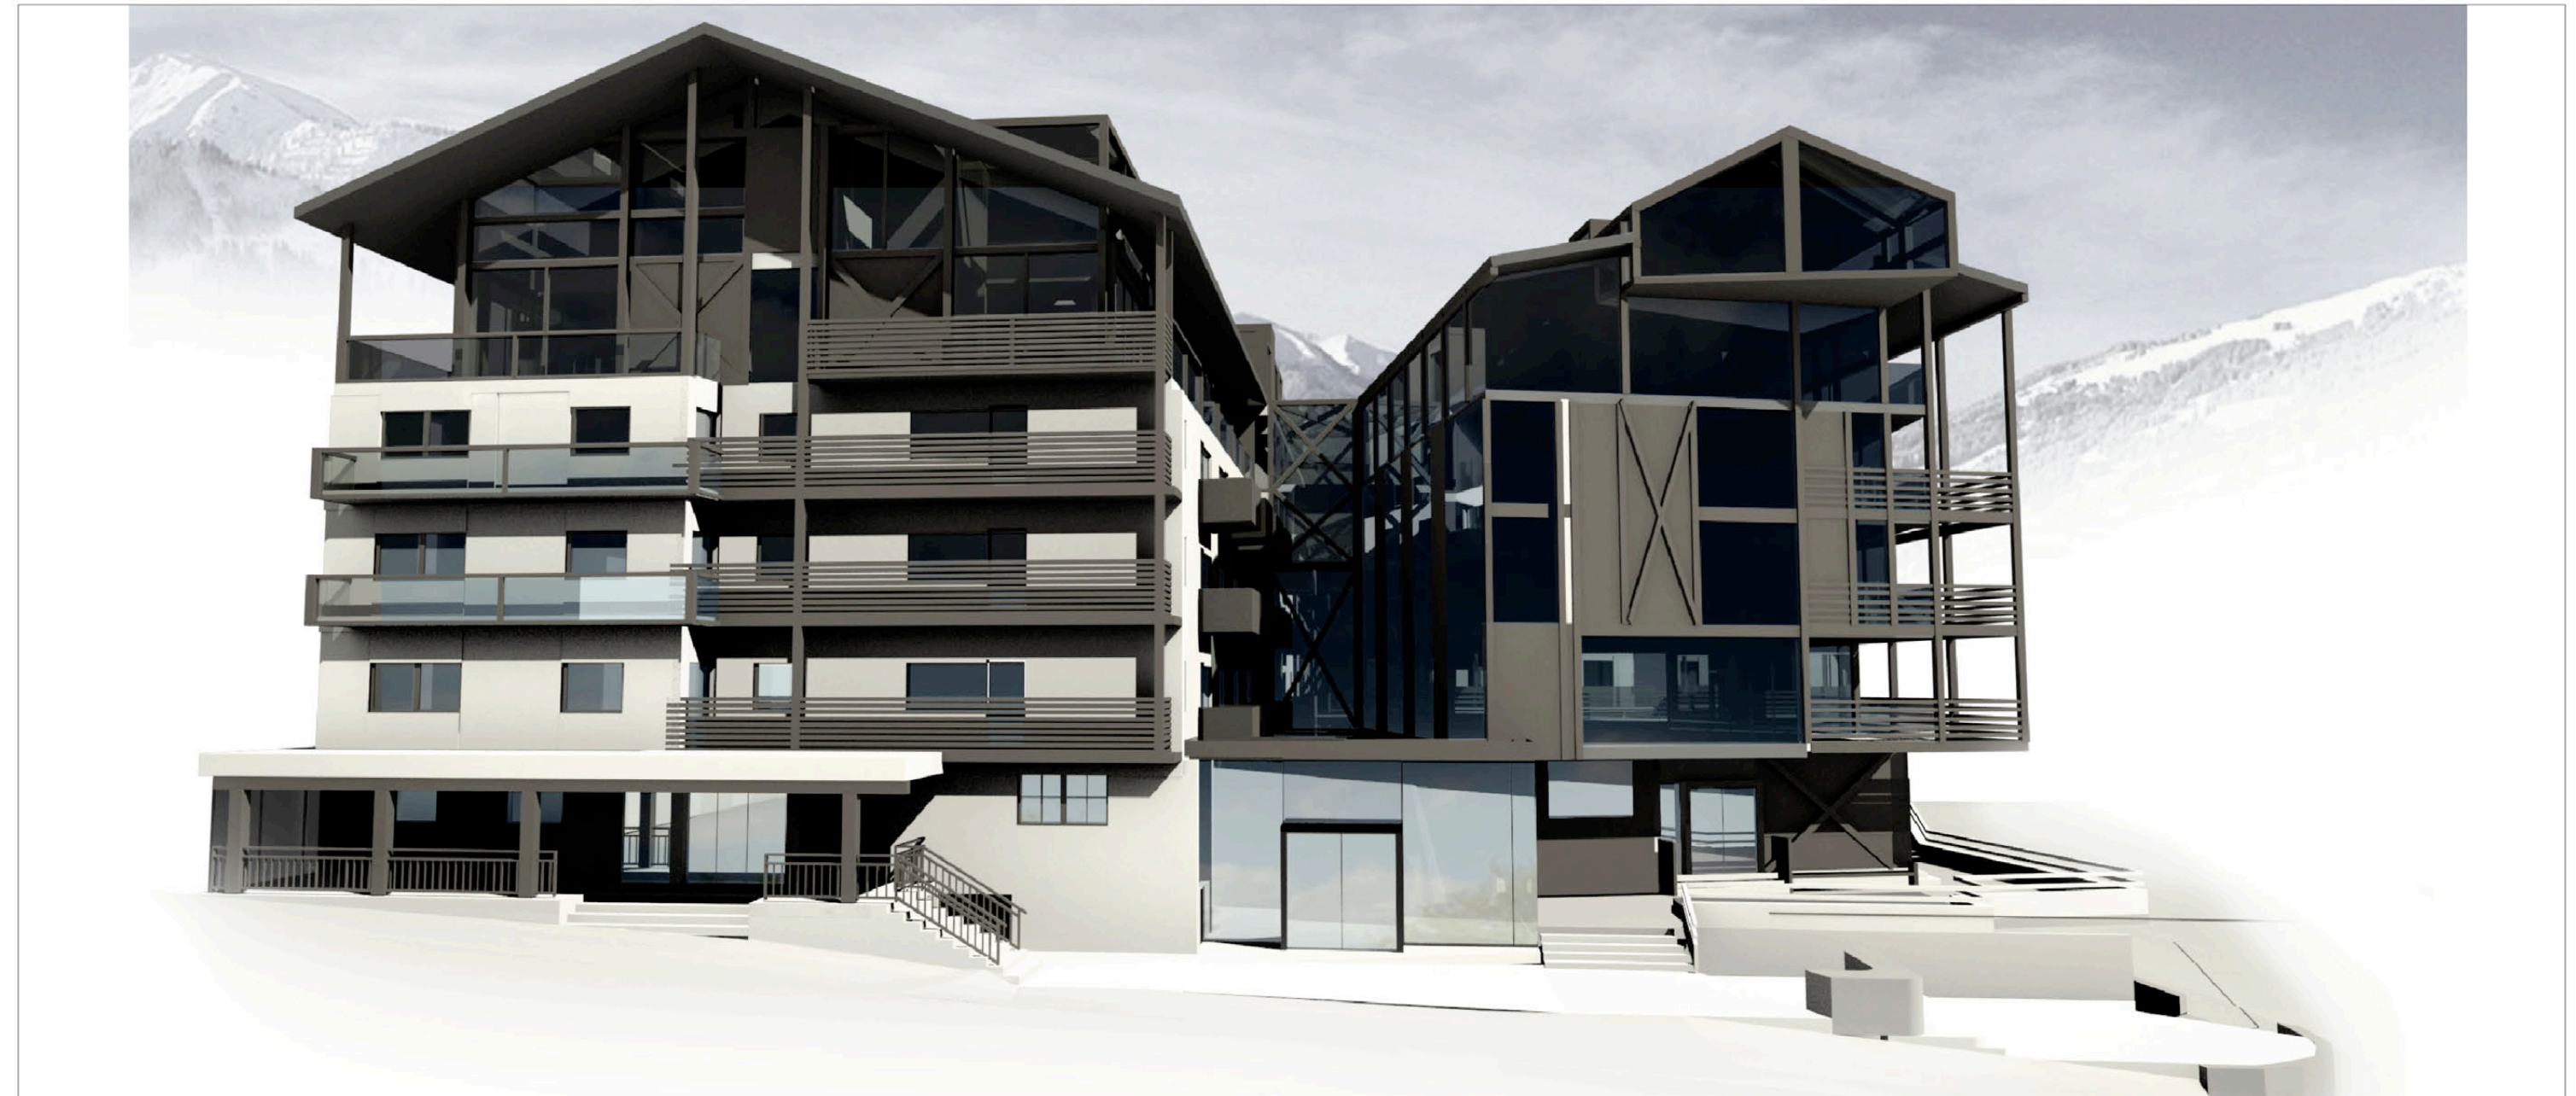



FIRMA

JÄGER ZT GMBH ARCHITEKTUR

DATUM

2013

ORT

Dorfwirt, Österreich

ARCHITEKT

Arch. Manfred Jäger




PROGRAMME

Autocad - Rhinoceros

Entwurf Einreichung Ausführungsplan



Ruhend Inplanung Fertiggestellt

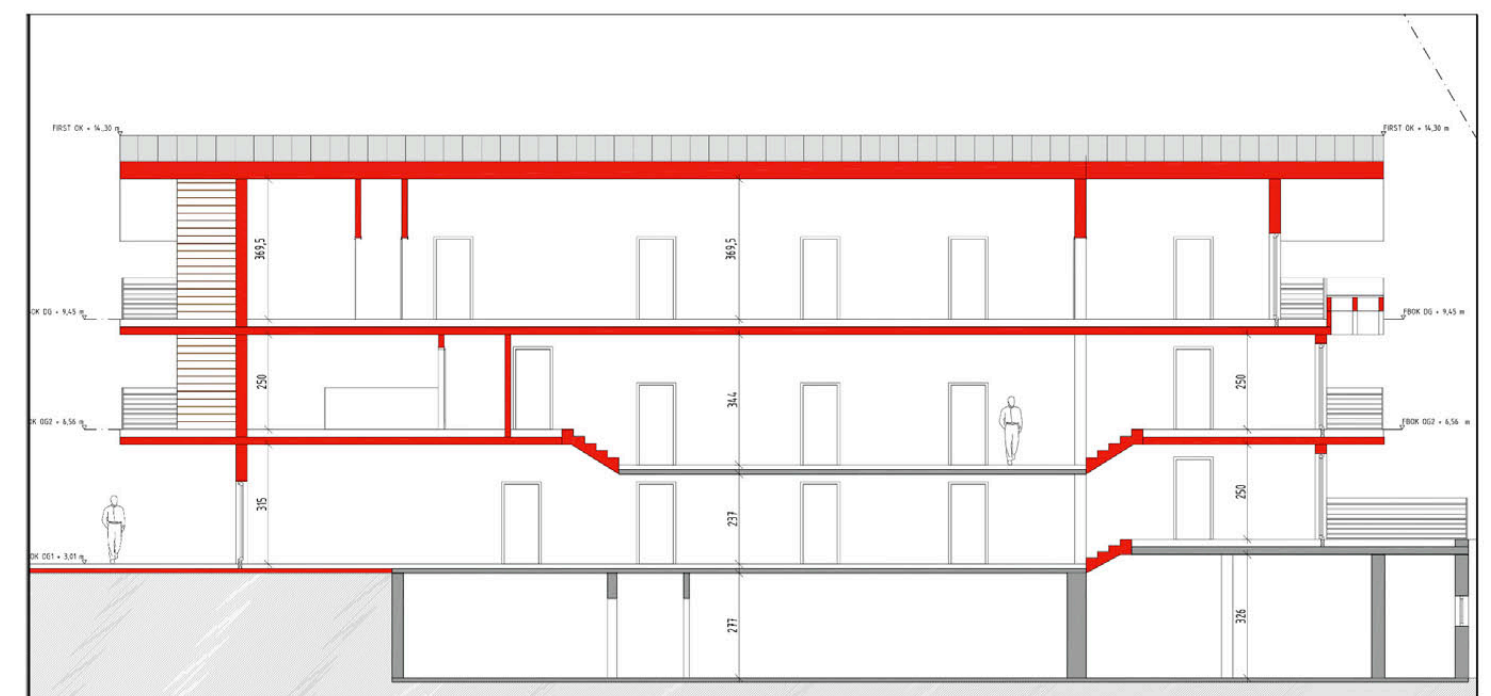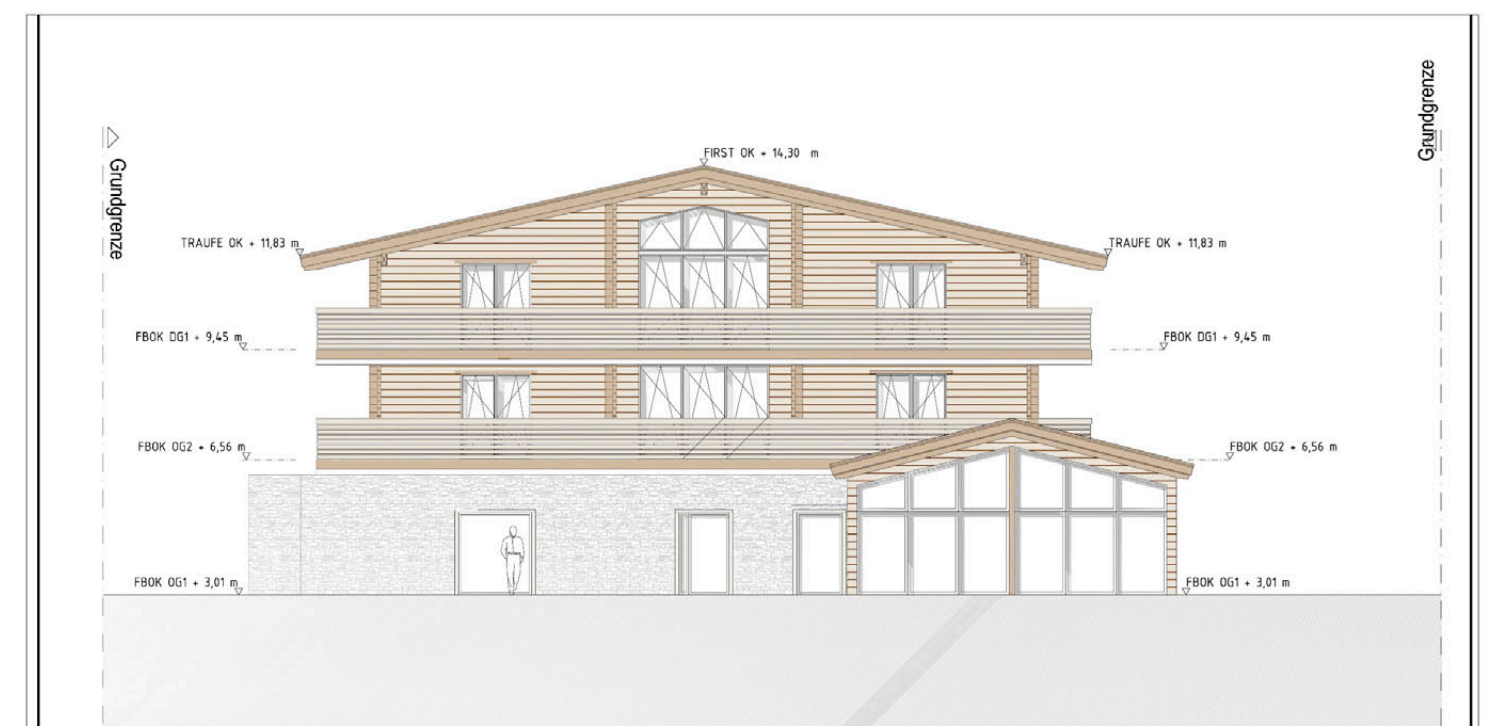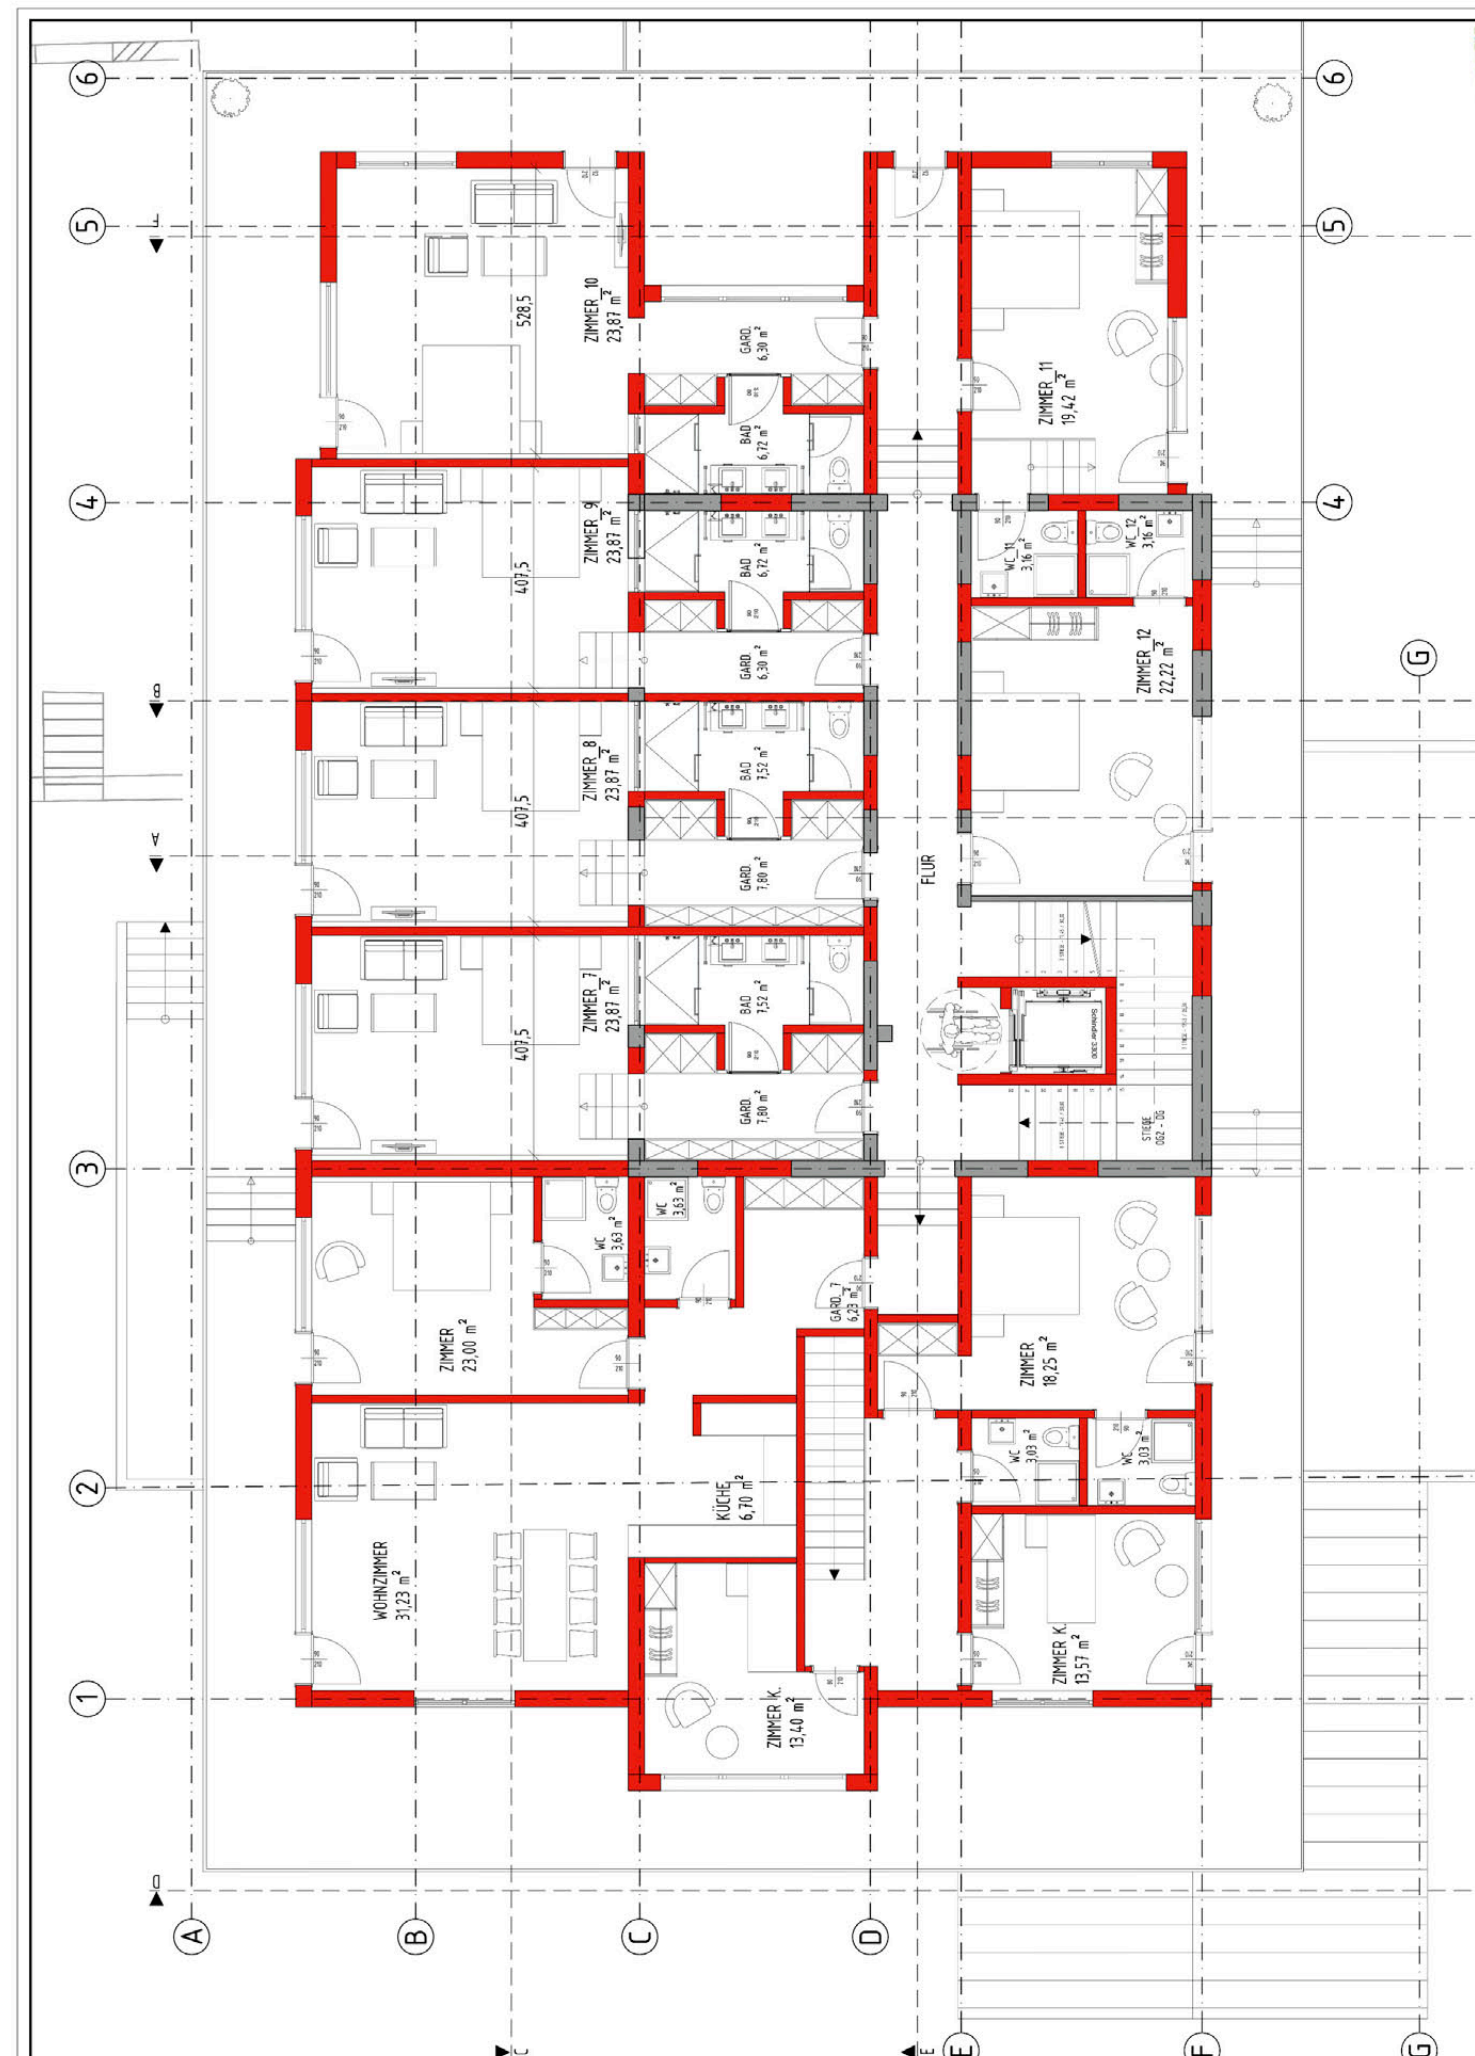



FIRMA

JÄGER ZT GMBH ARCHITEKTUR

DATUM

2013

ORT

Blasing, Österreich

ARCHITEKT

Arch. Manfred Jäger

PROGRAMME

Autocad - Archicad

Entwurf

Einreichung



Ausführungsplan



Ruhend

Inplanung

Fertiggestellt

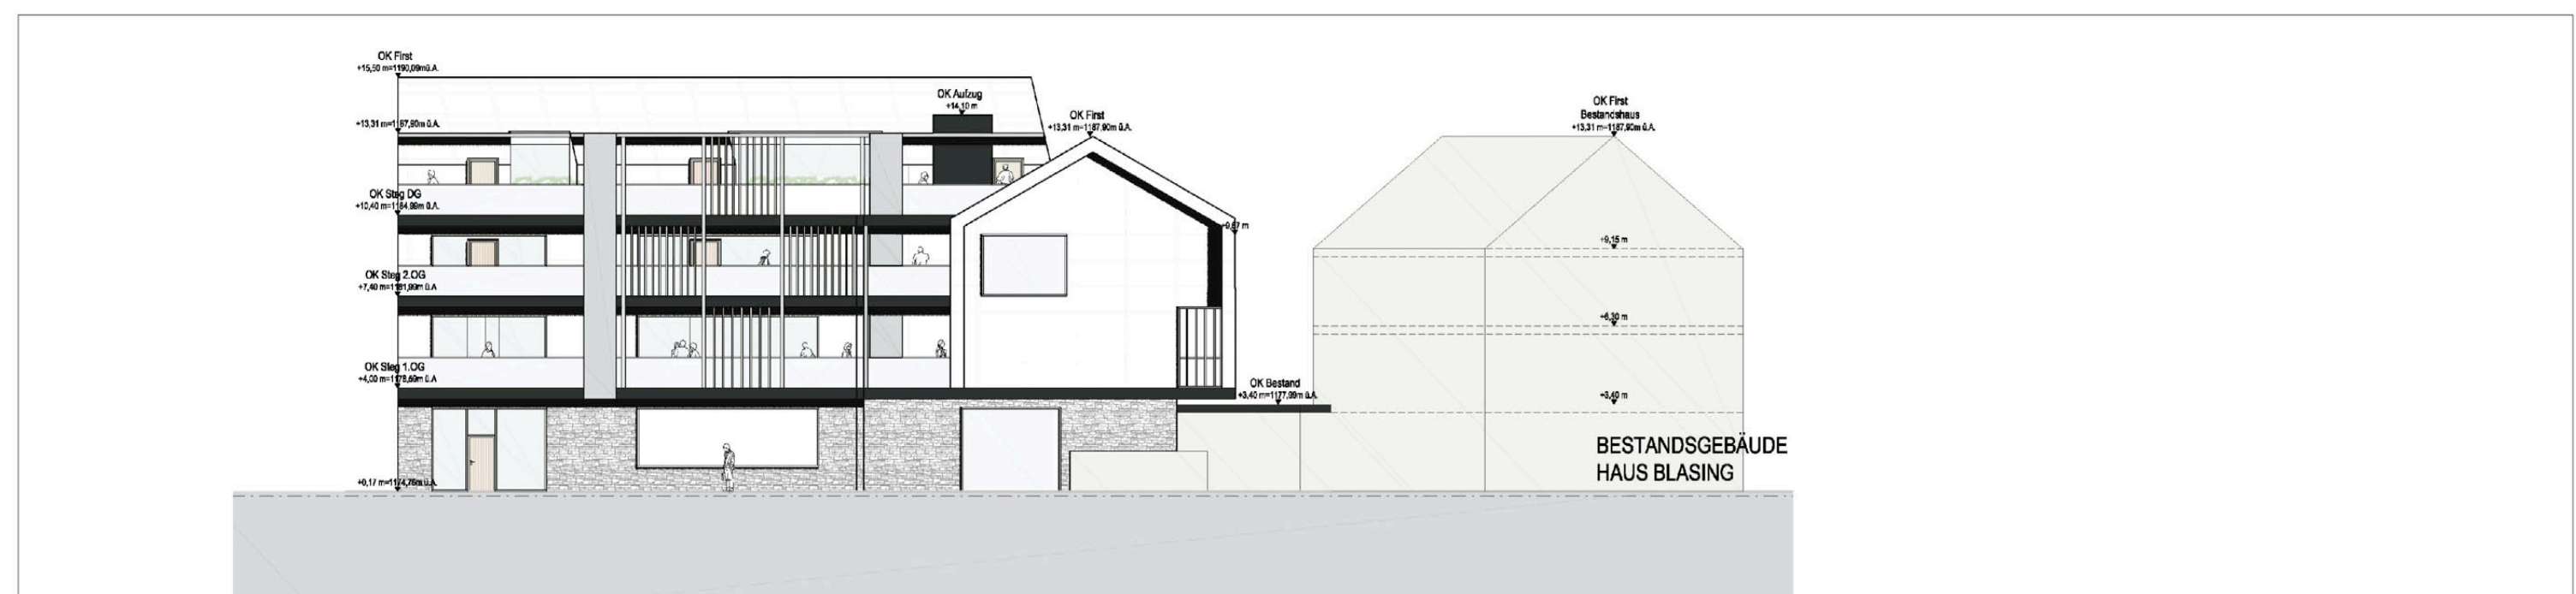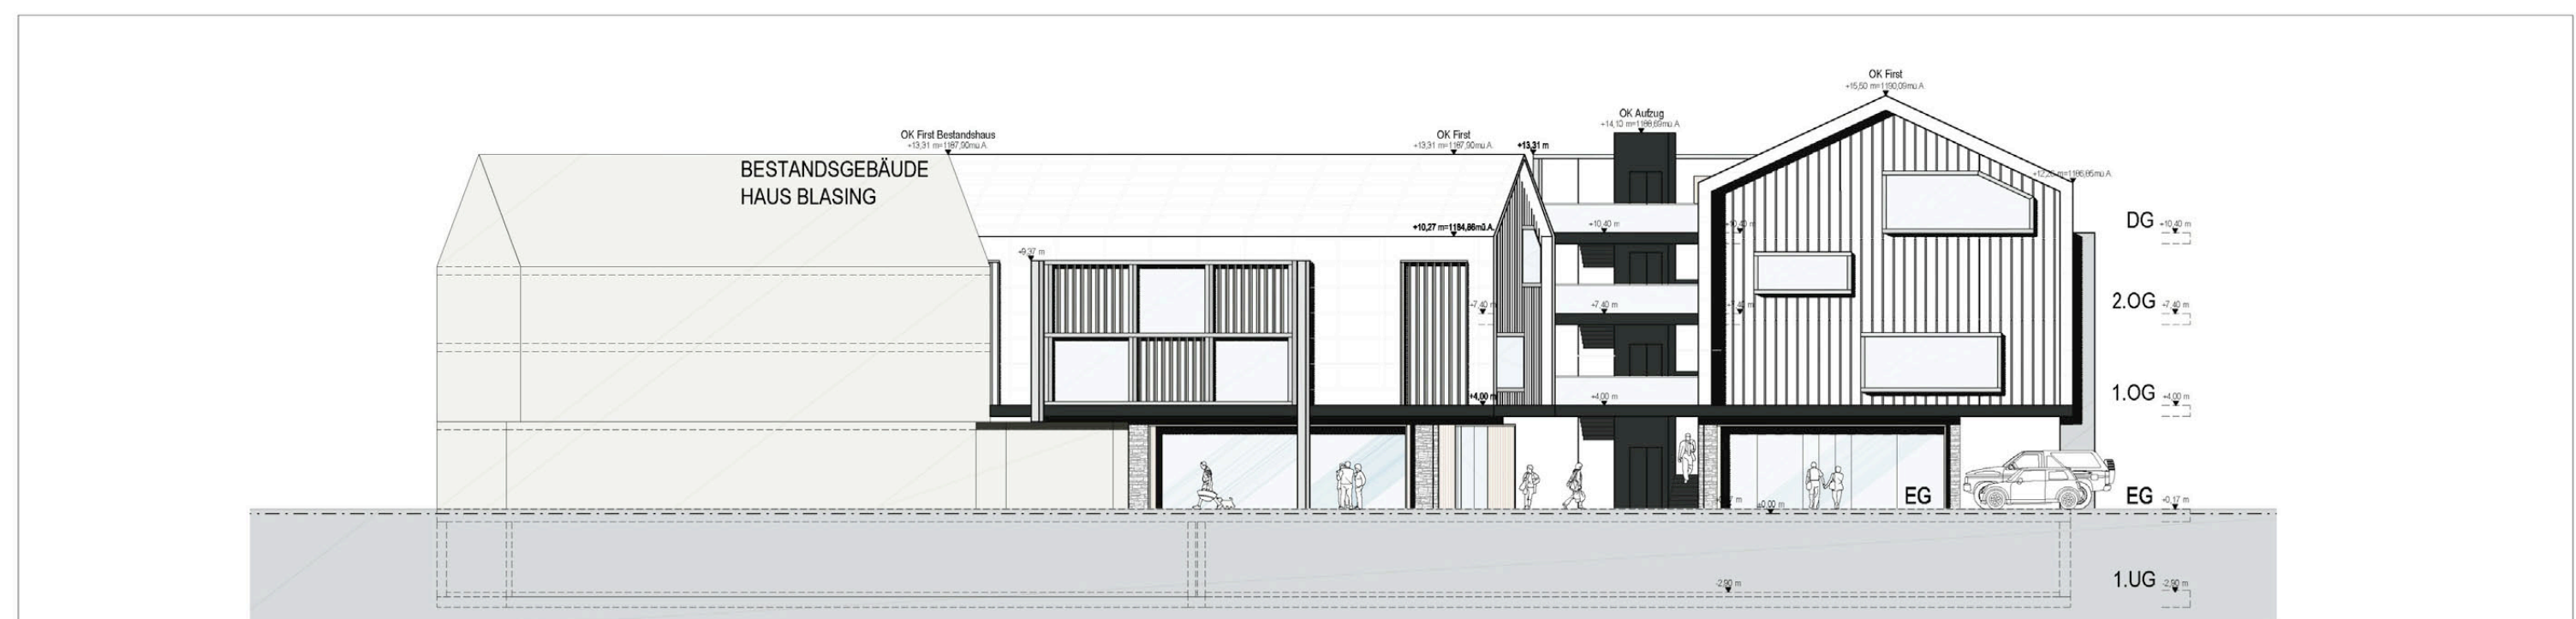



FIRMA

JÄGER ZT GMBH ARCHITEKTUR

DATUM

2013

ORT

Schwarz, Österreich

ARCHITEKT

Arch. Manfred Jäger




PROGRAMME

Autocad - Rhinoceros

Entwurf Einreichung Ausführungsplan



Ruhend Inplanung Fertiggestellt

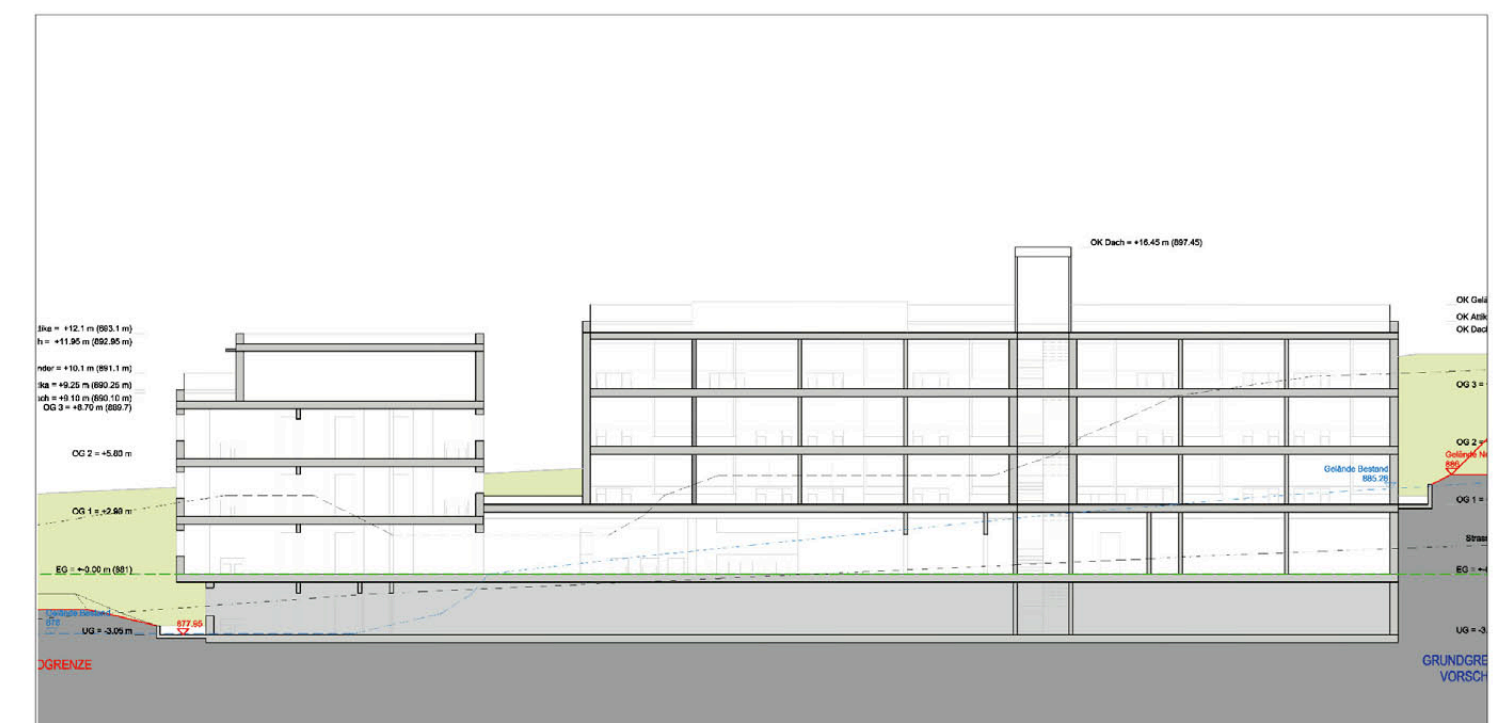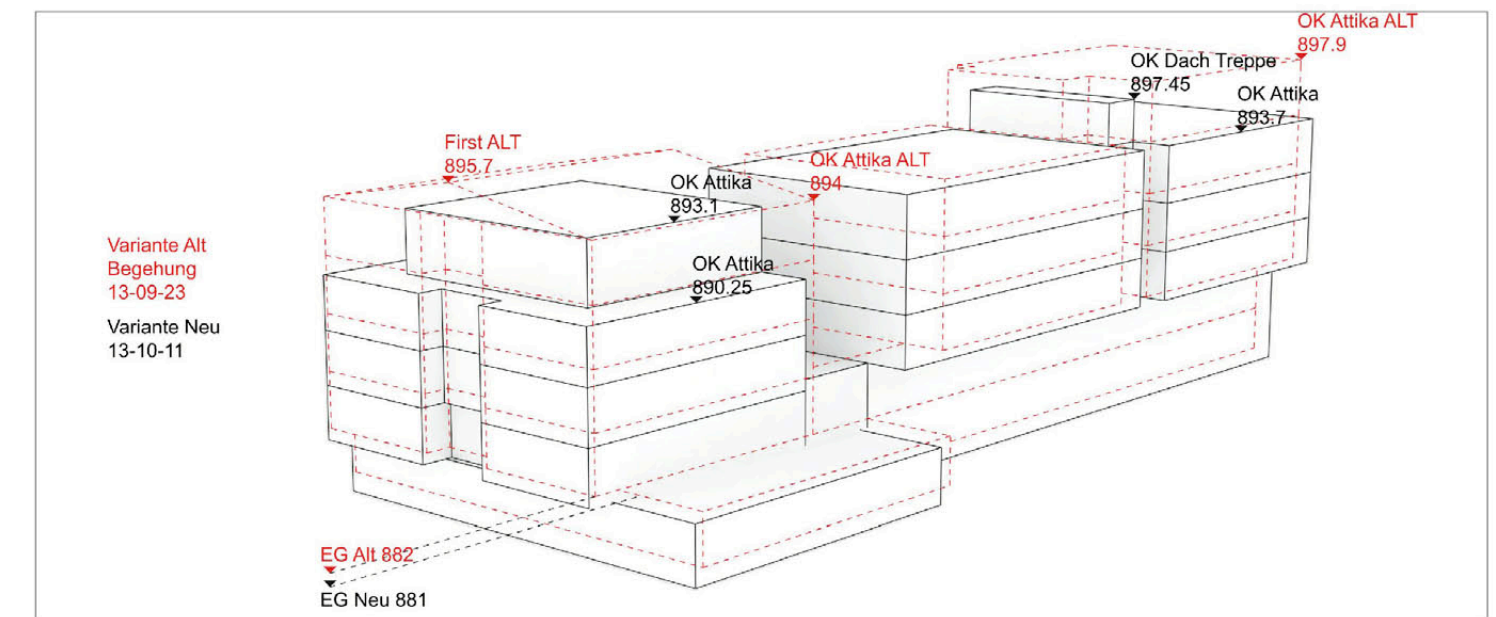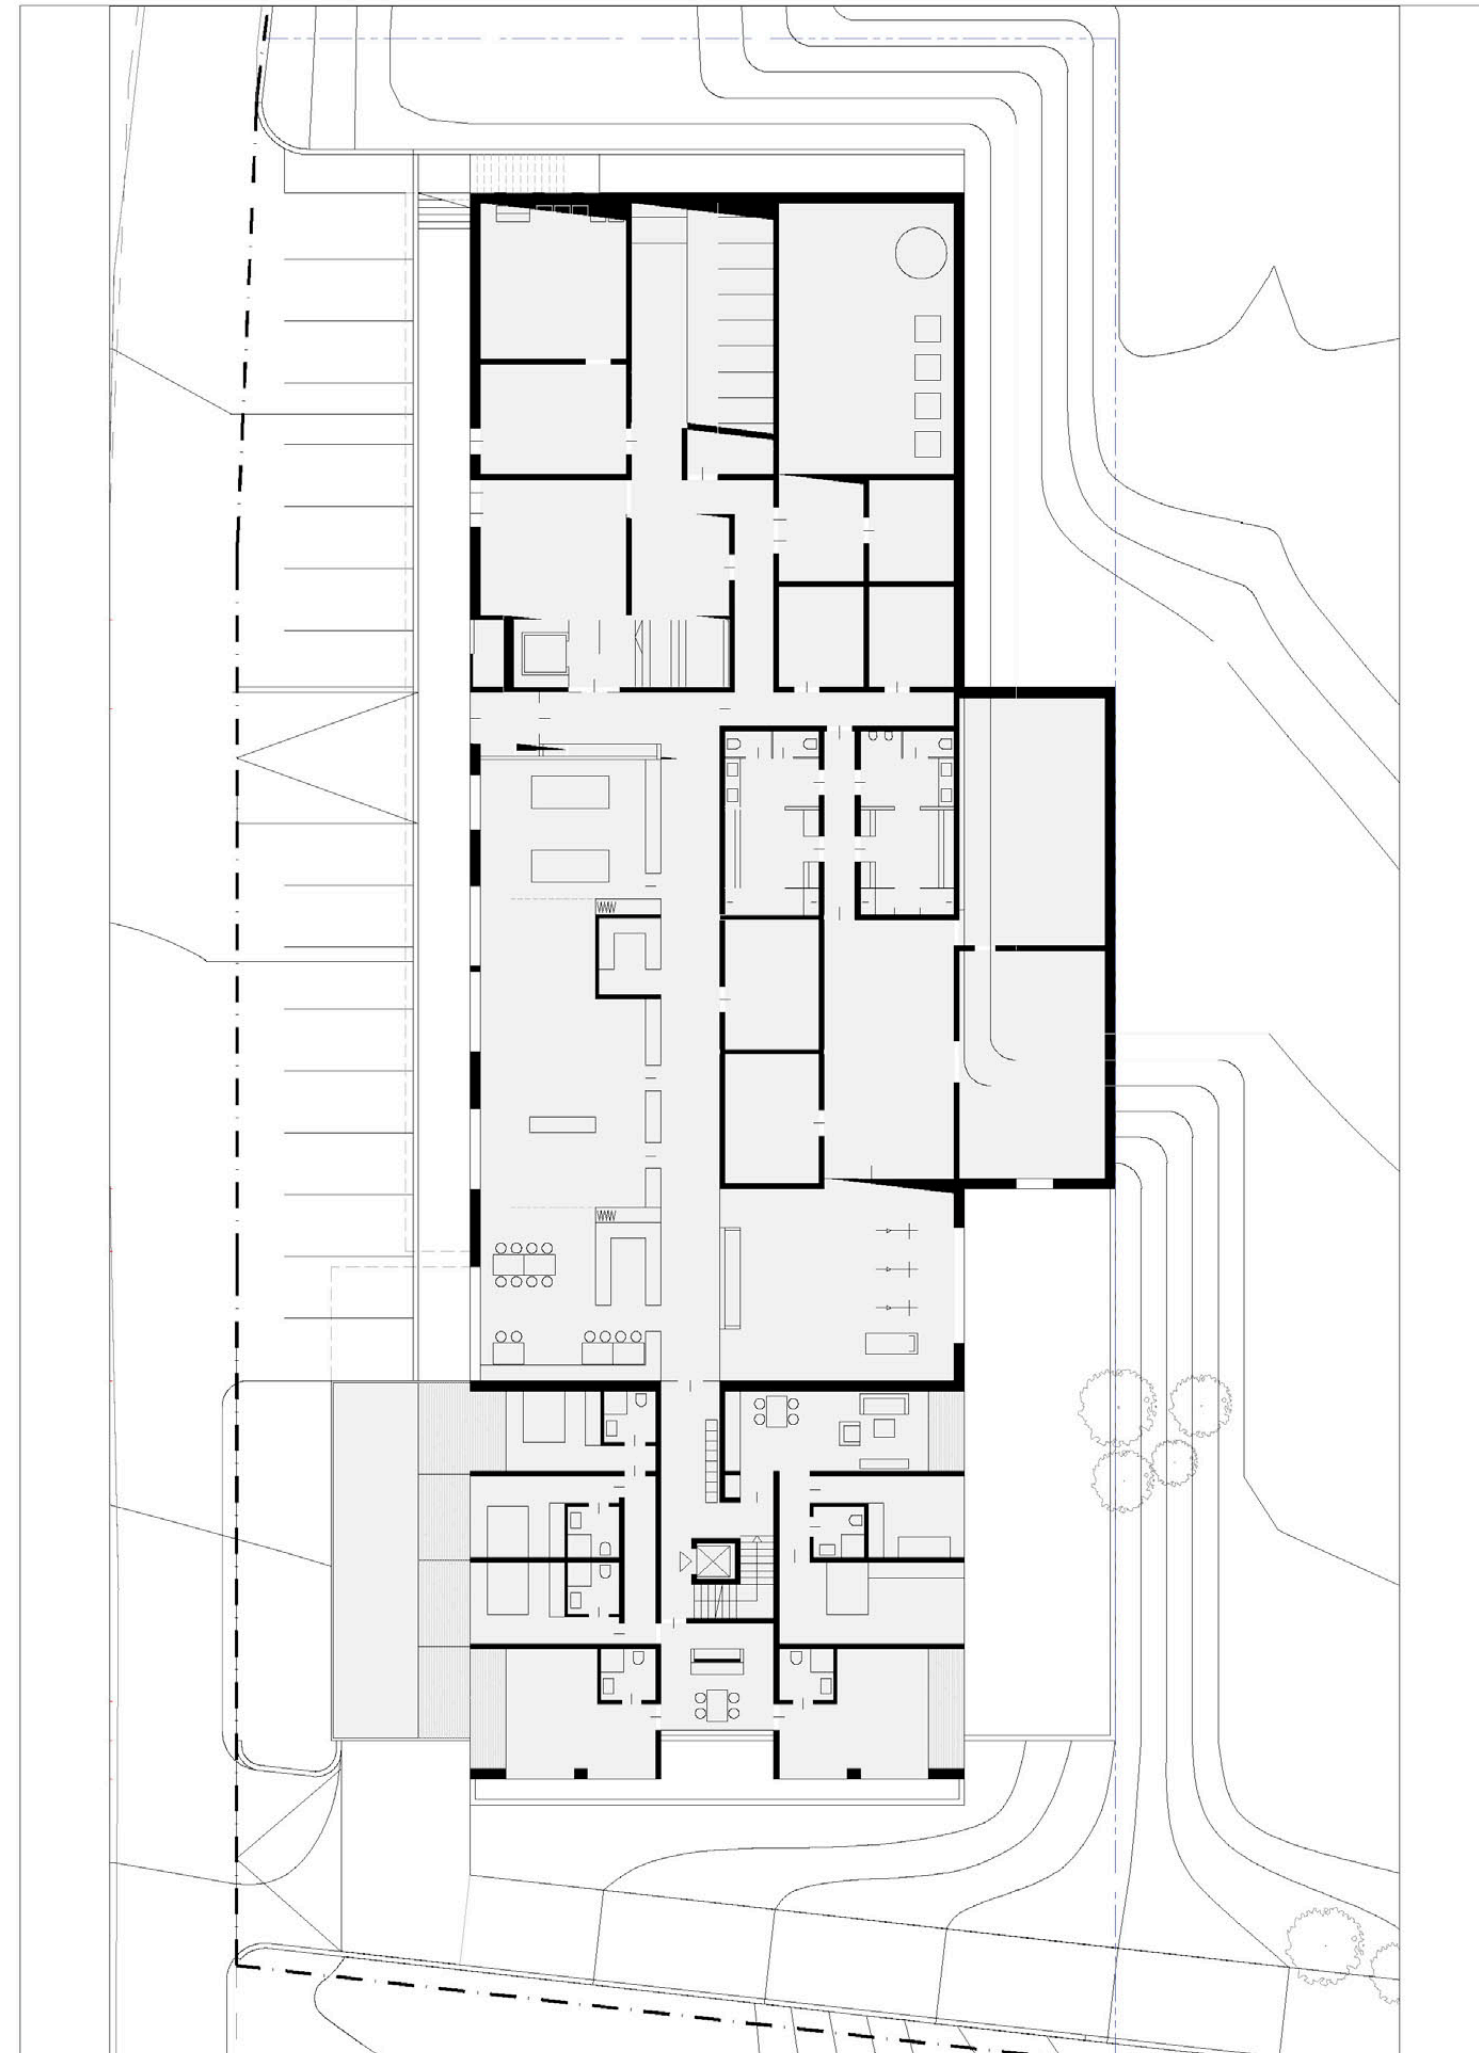



FIRMA

JÄGER ZT GMBH ARCHITEKTUR

DATUM

2012

ORT

Innsbruck , Österreich

ARCHITEKT

Arch. Manfred Jäger

PROGRAME

Autocad

Entwurf

Einreichung



Ausführungsplan



Ruhend

Inplanung

Fertiggestellt

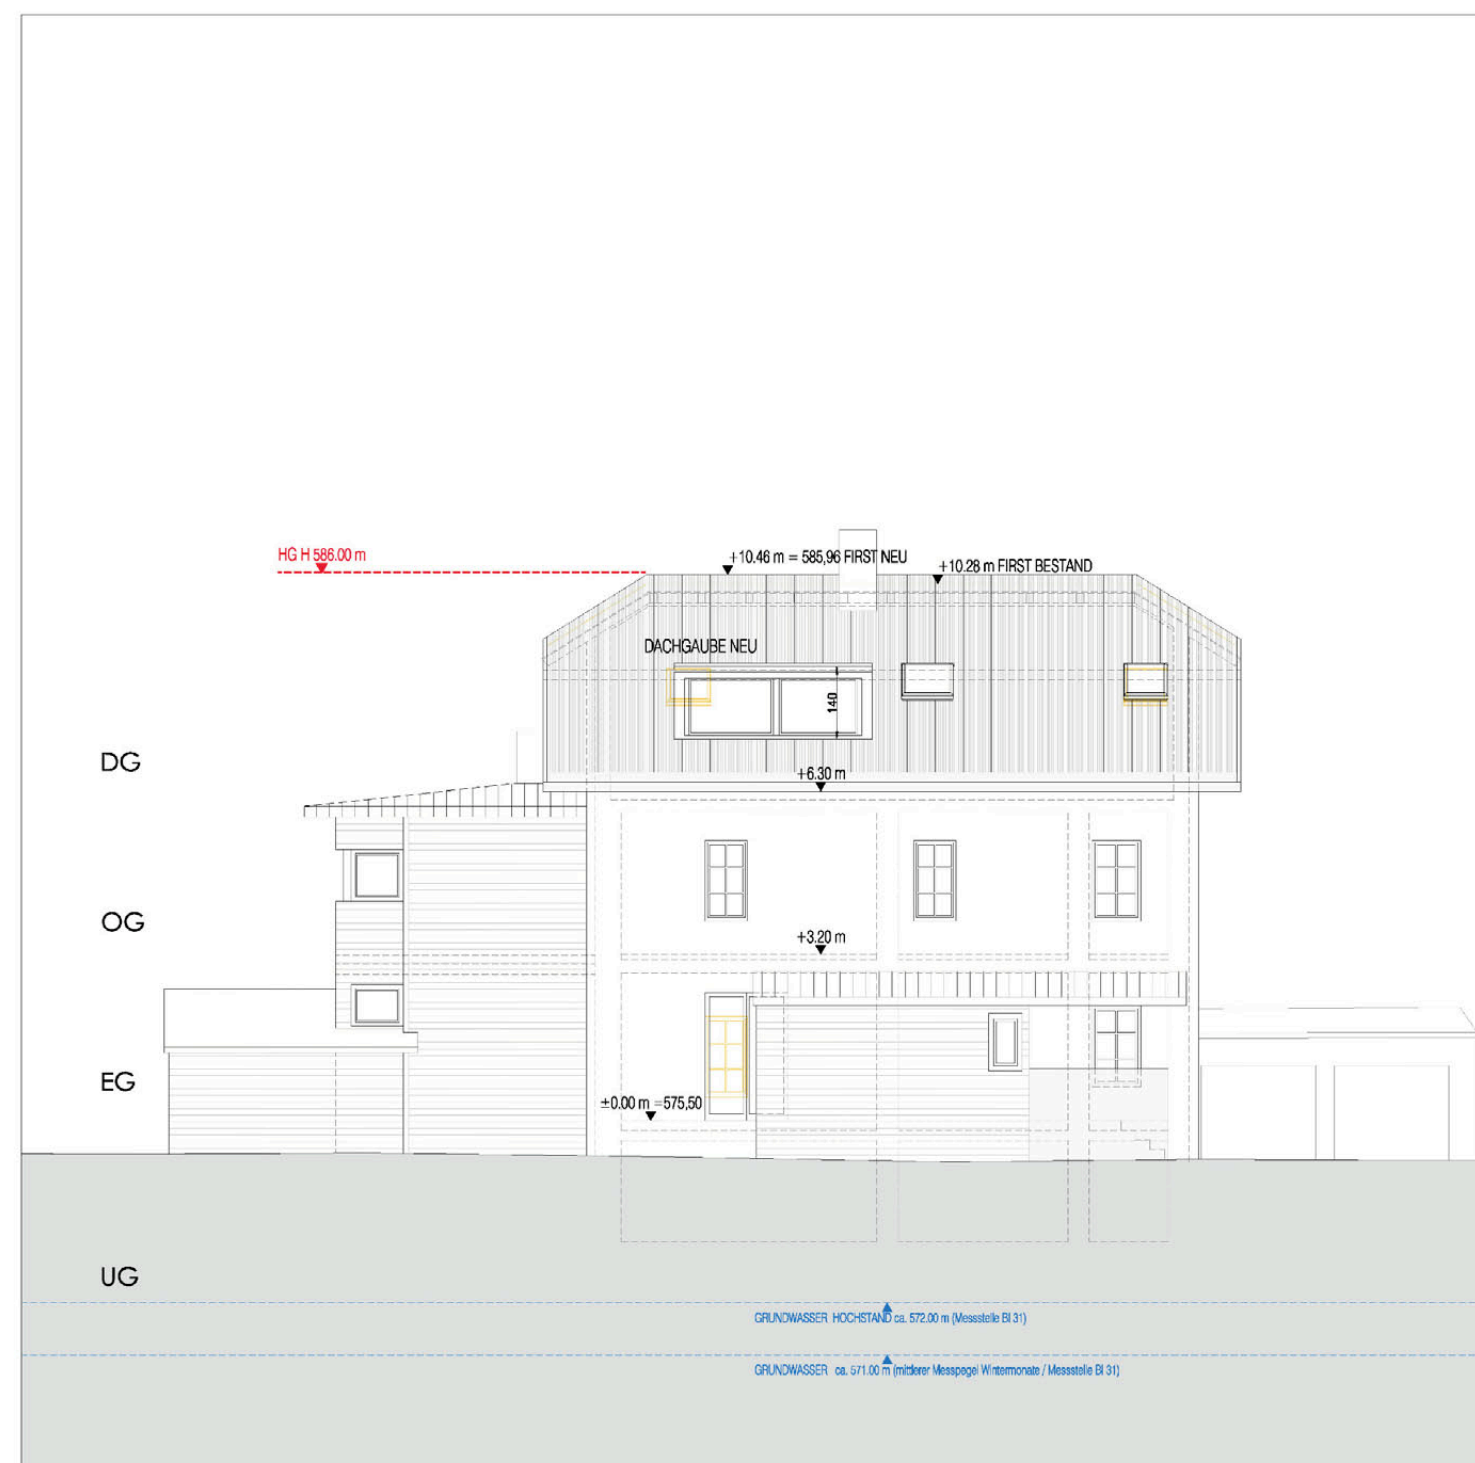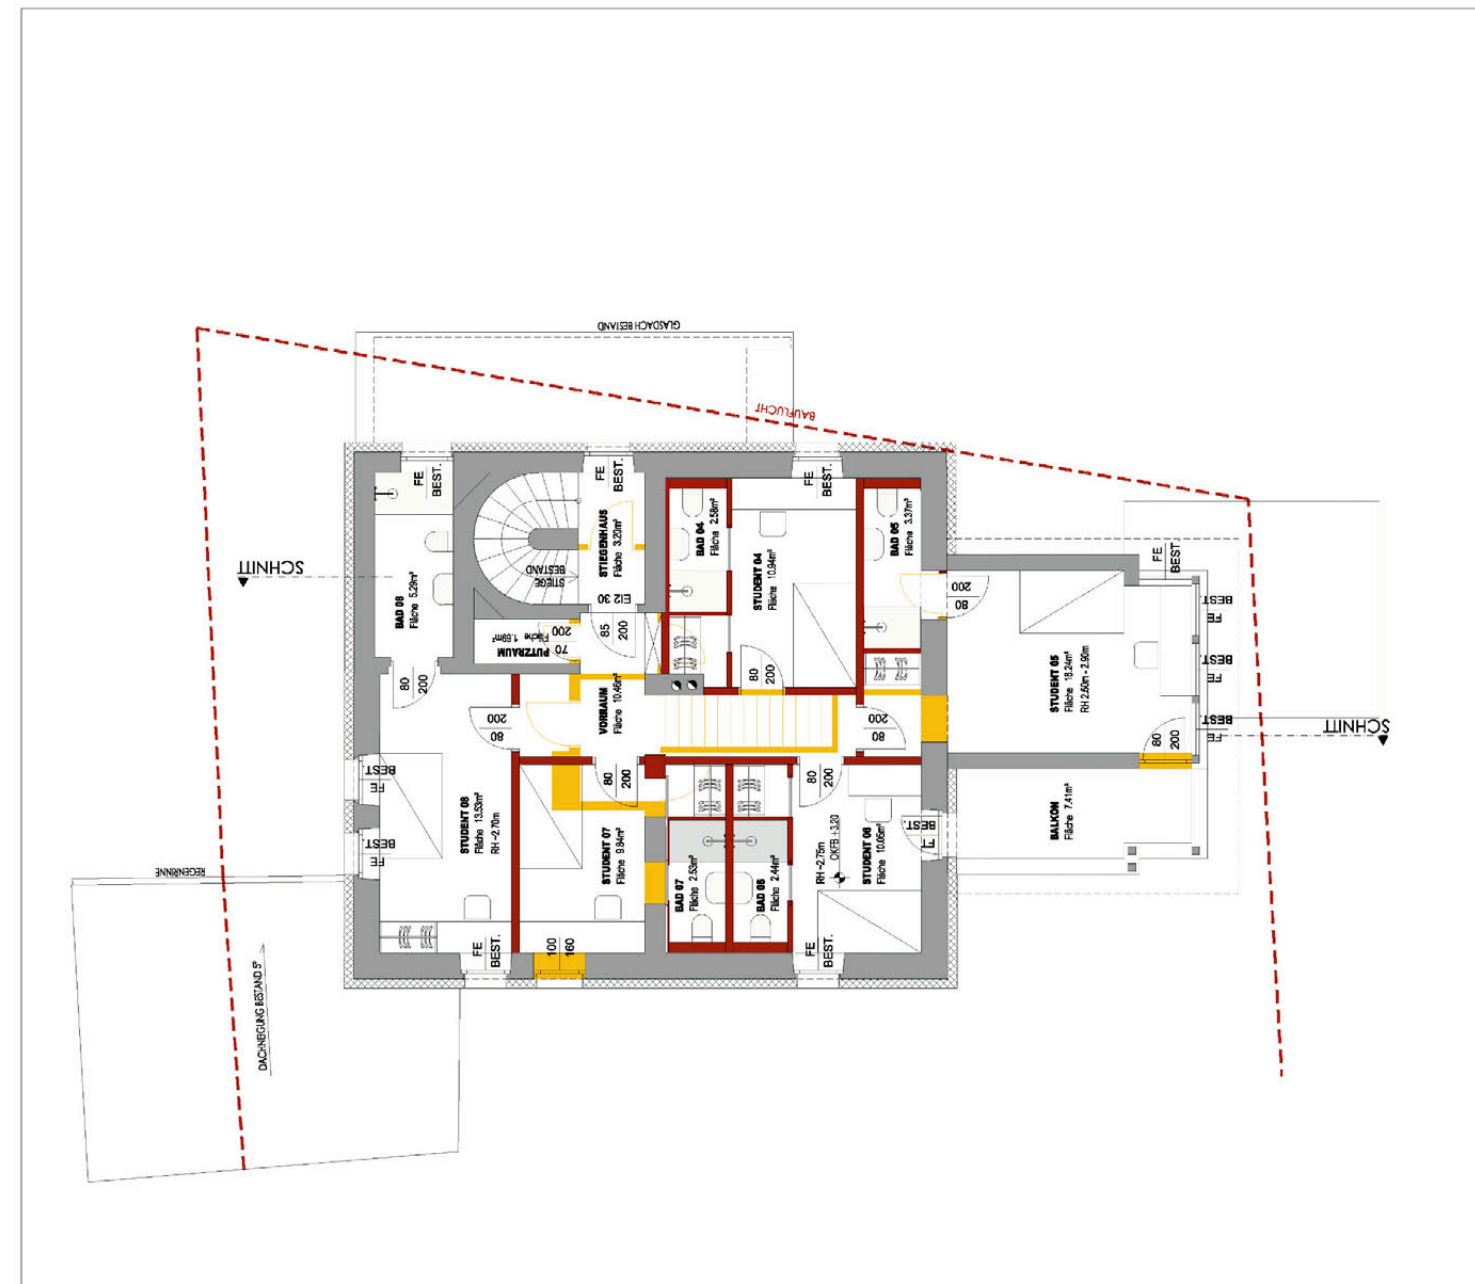



FIRMA

JÄGER ZT GMBH ARCHITEKTUR

DATUM

2012

ORT

Rietz, Österreich

ARCHITEKT

Arch. Manfred Jäger

PROGRAME

Autocad Archicad

Entwurf

Einreichung





Ausführungsplan



Ruhend

Inplanung

Fertiggestellt

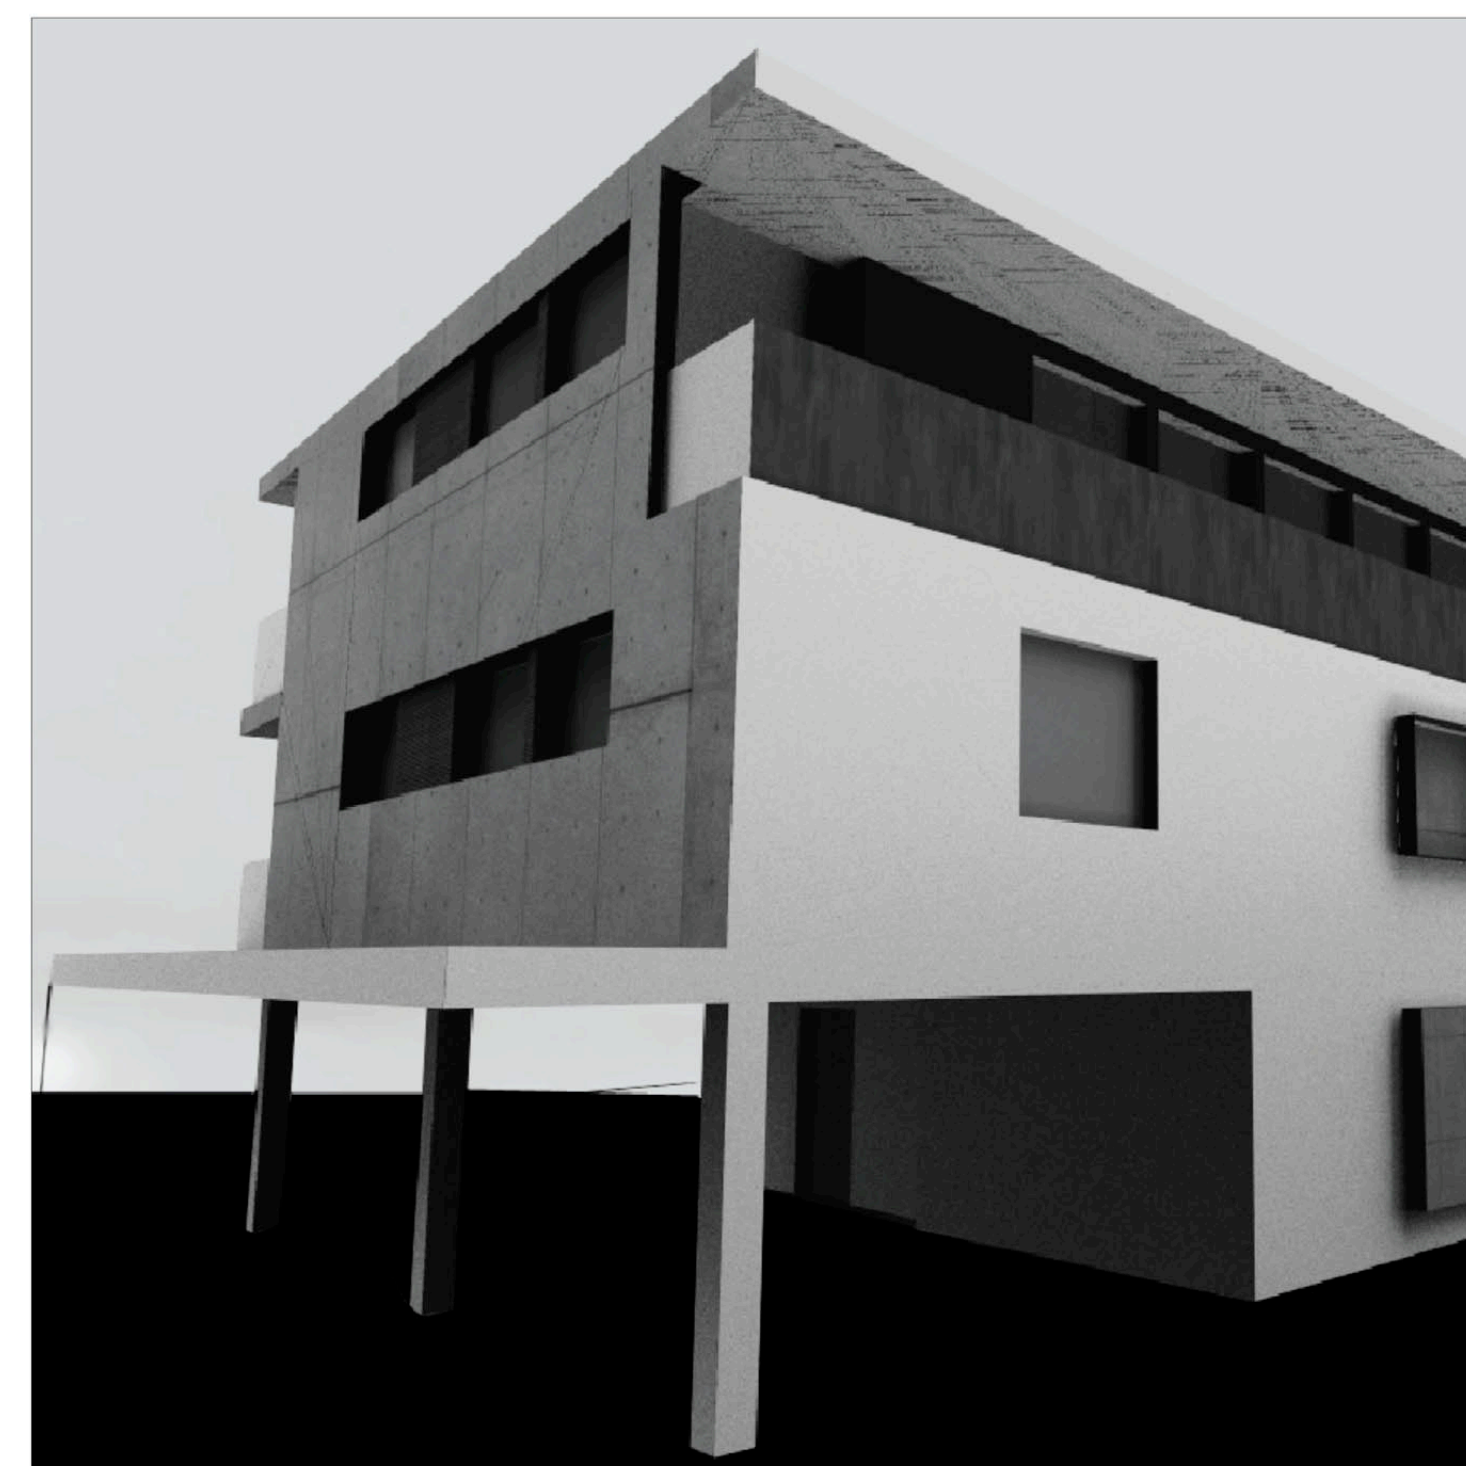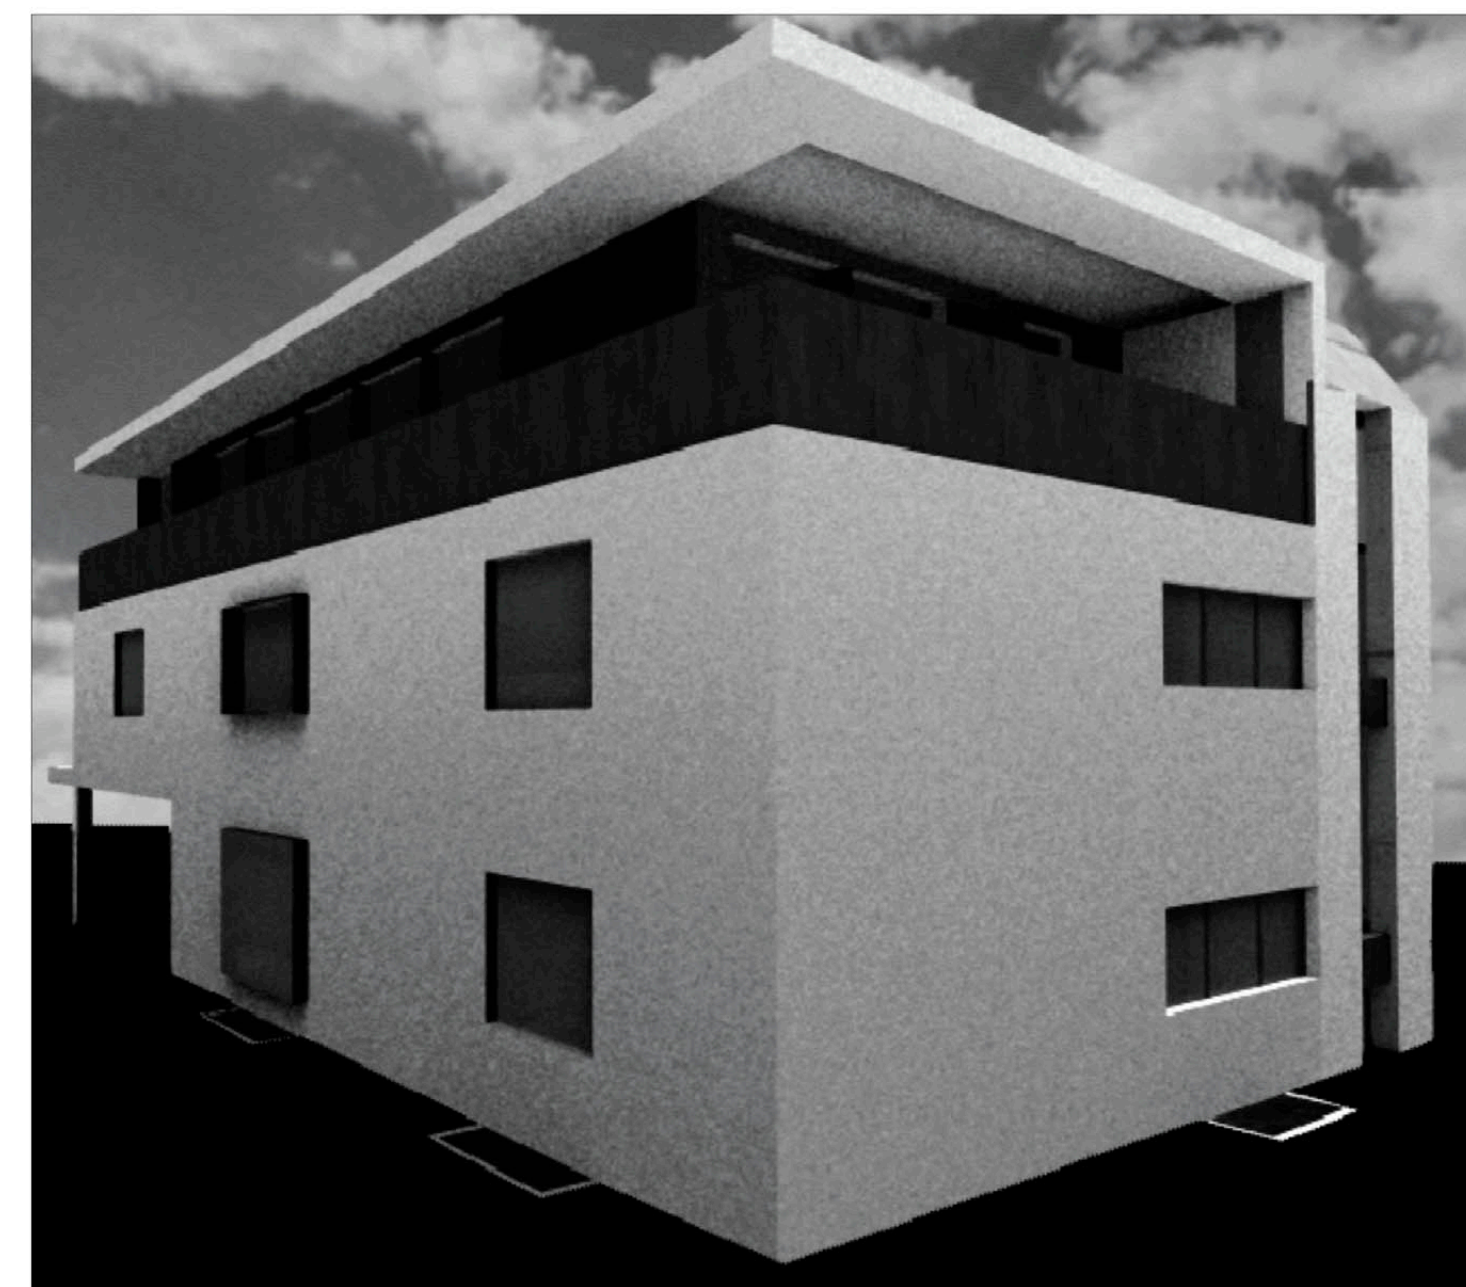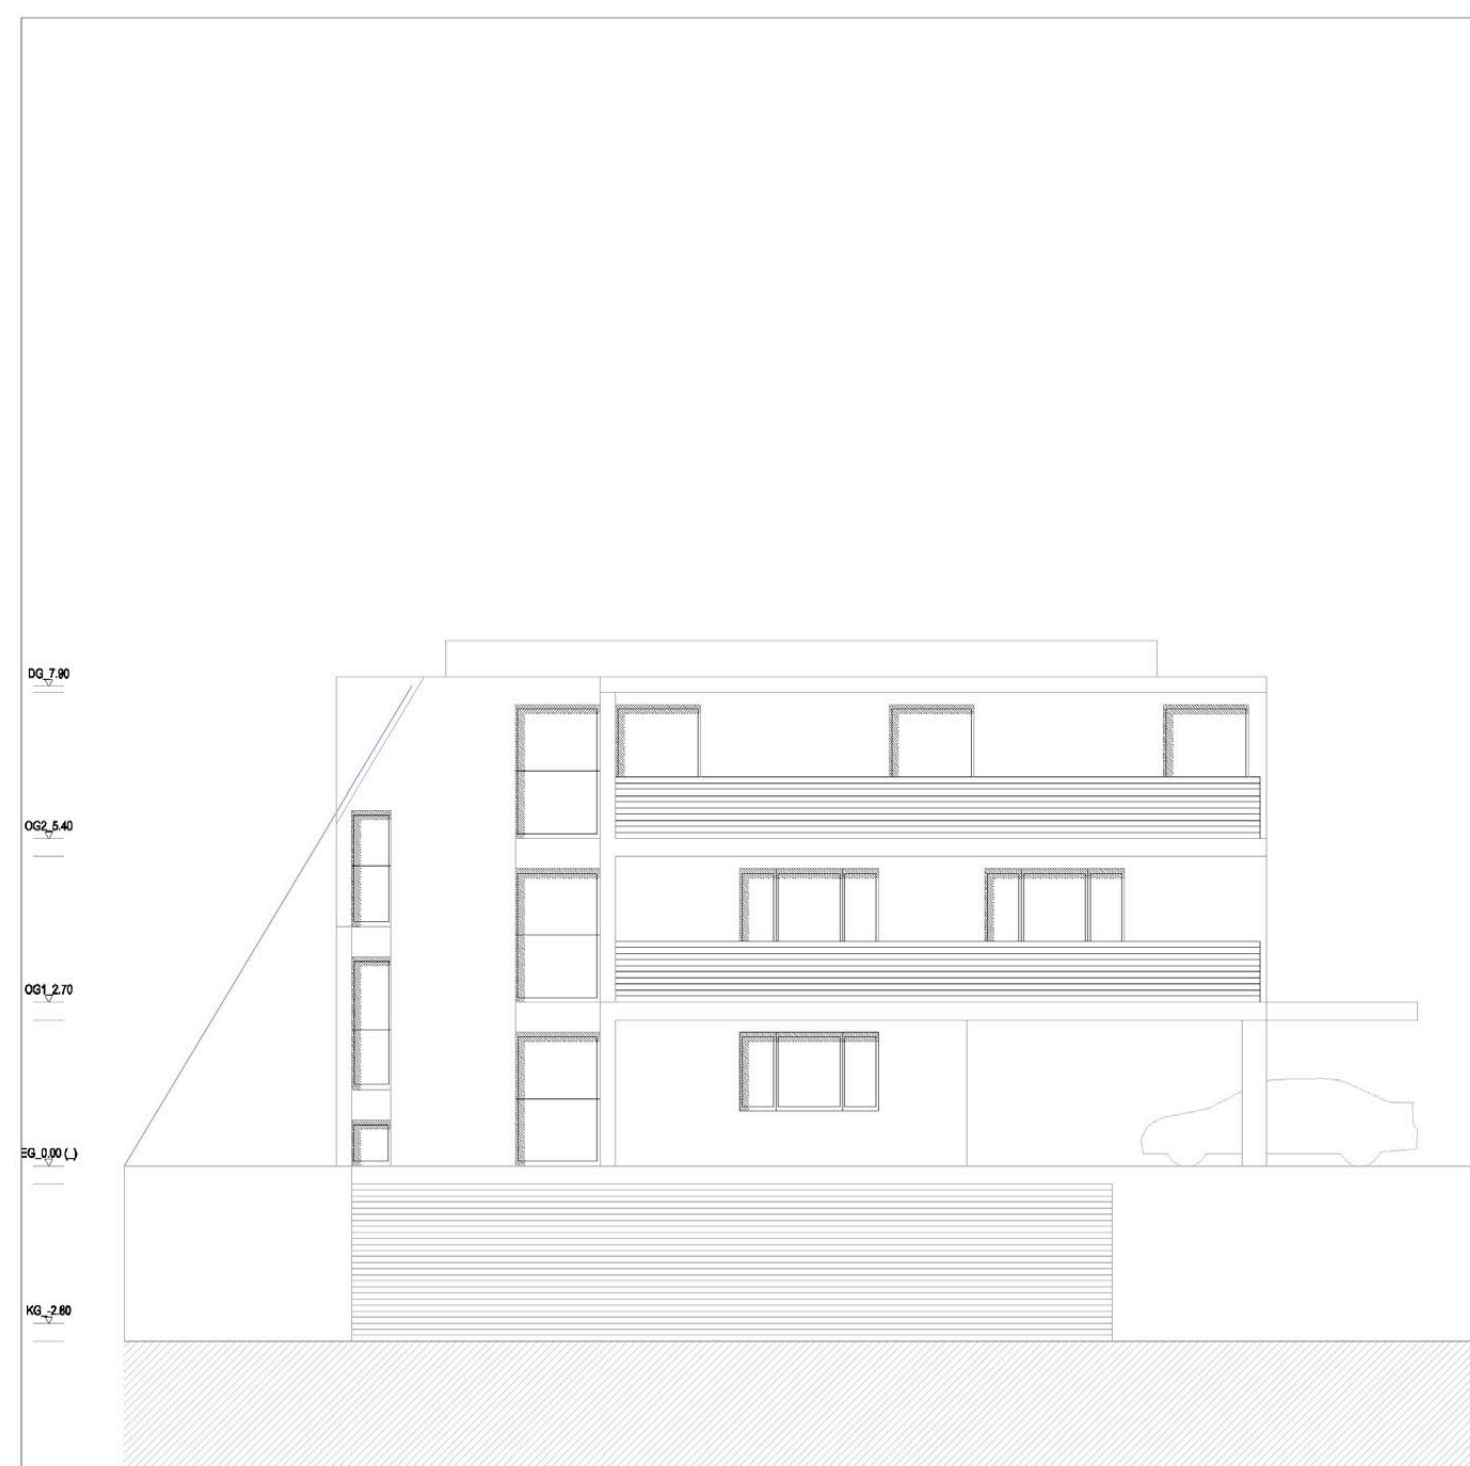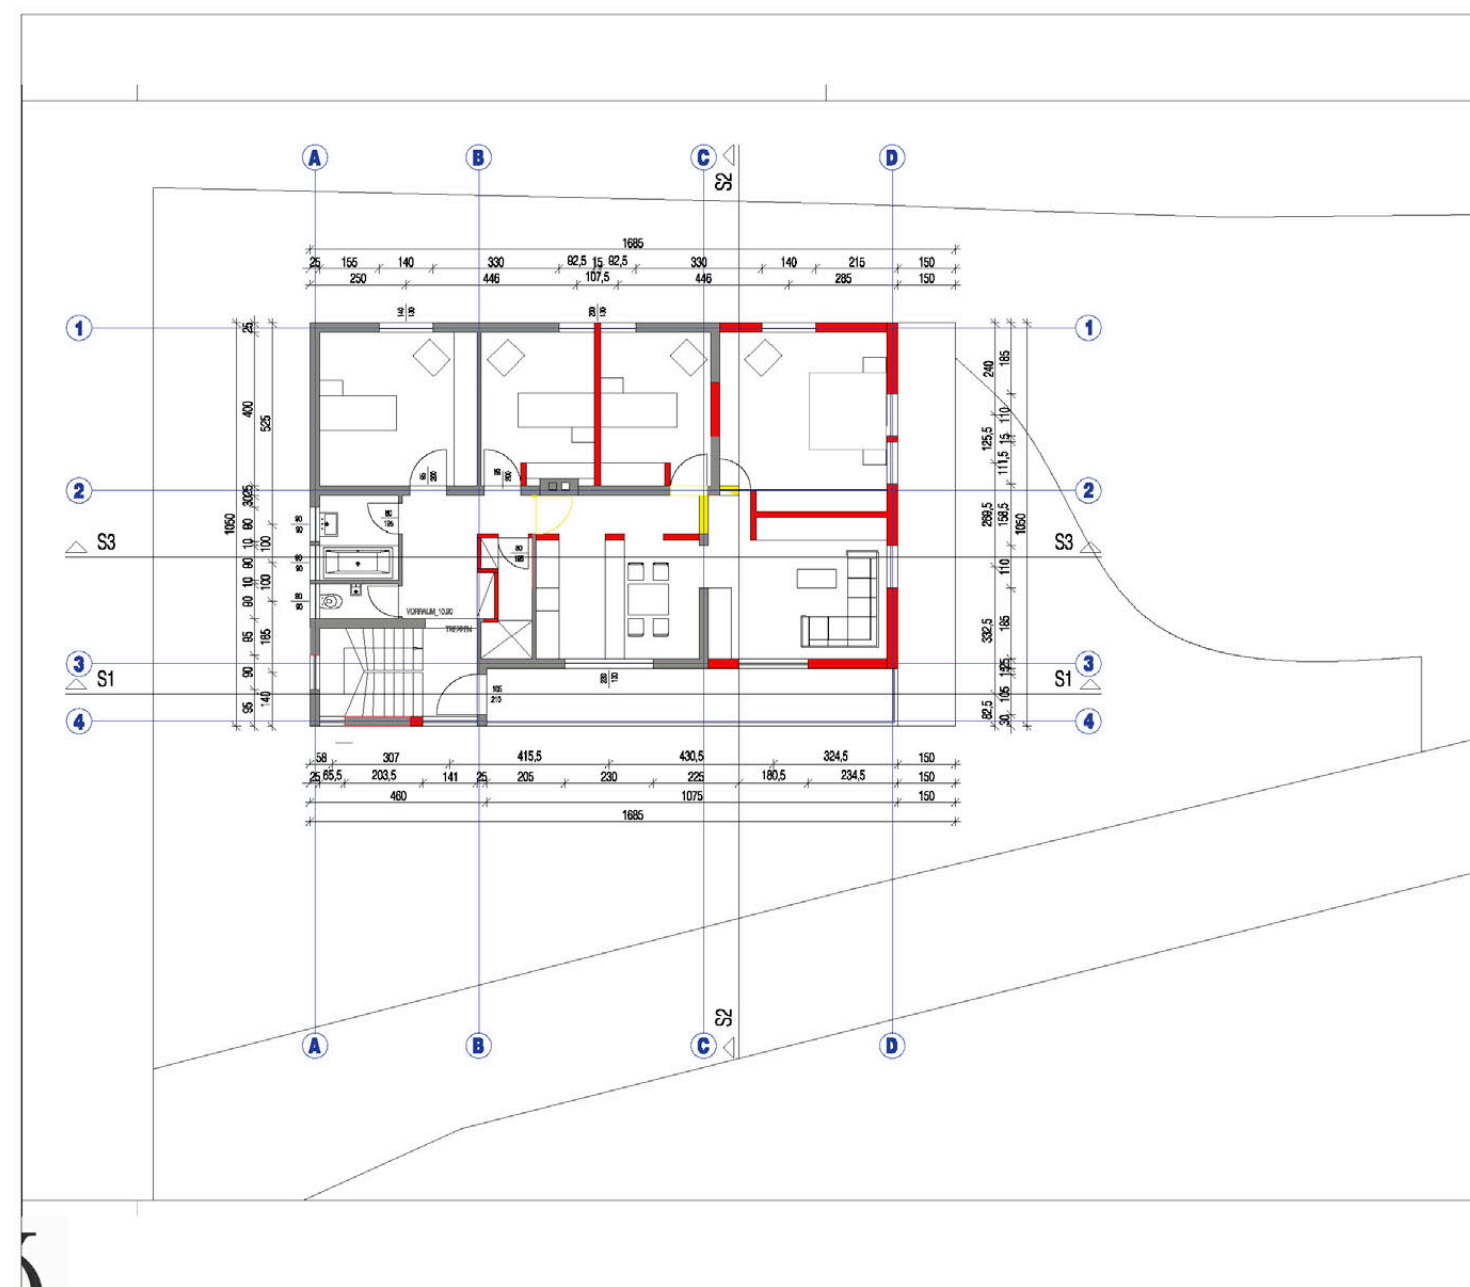



FIRMA

JÄGER ZT GMBH ARCHITEKTUR

DATUM

2013

ORT

Mieming, Österreich

ARCHITEKT

Arch. Manfred Jäger





PROGRAMME

Autocad - Archicad

Entwurf Einreichung Ausführungsplan



Ruhend Inplanung Fertiggestellt

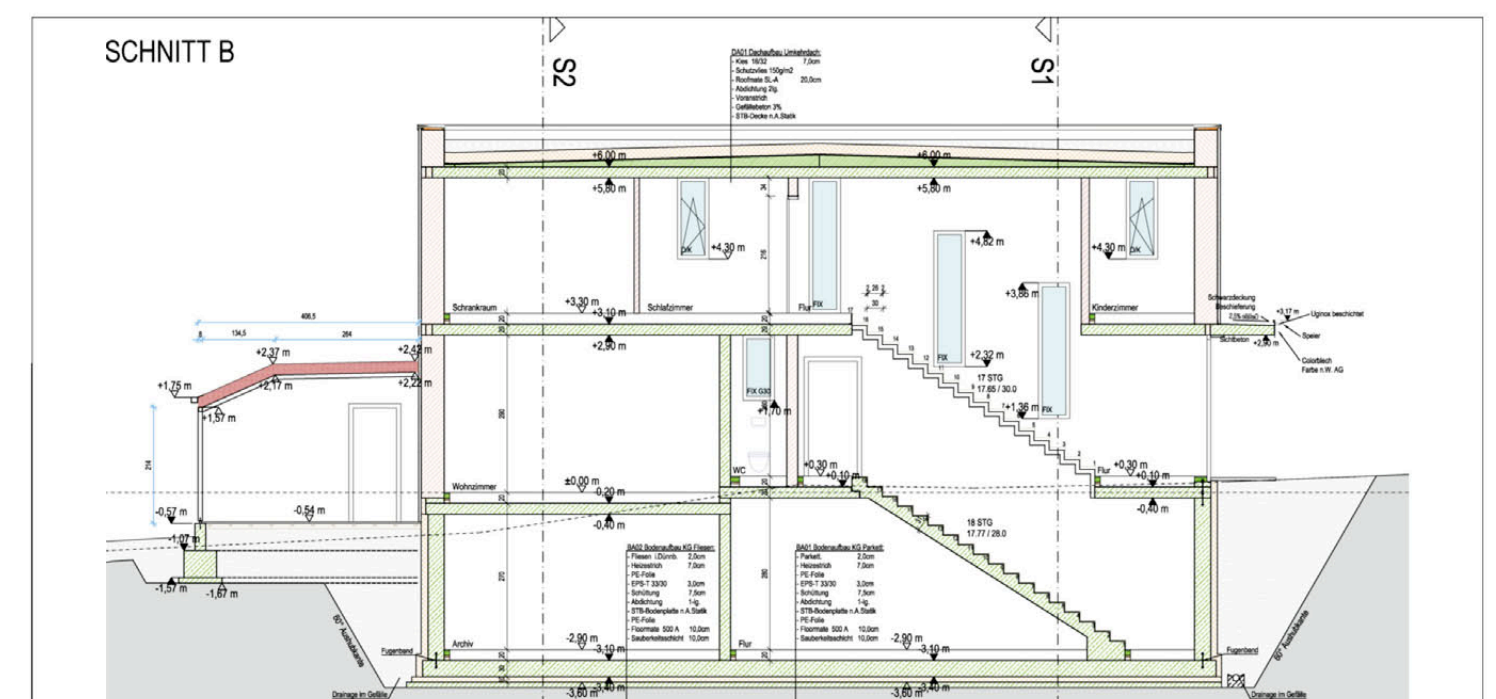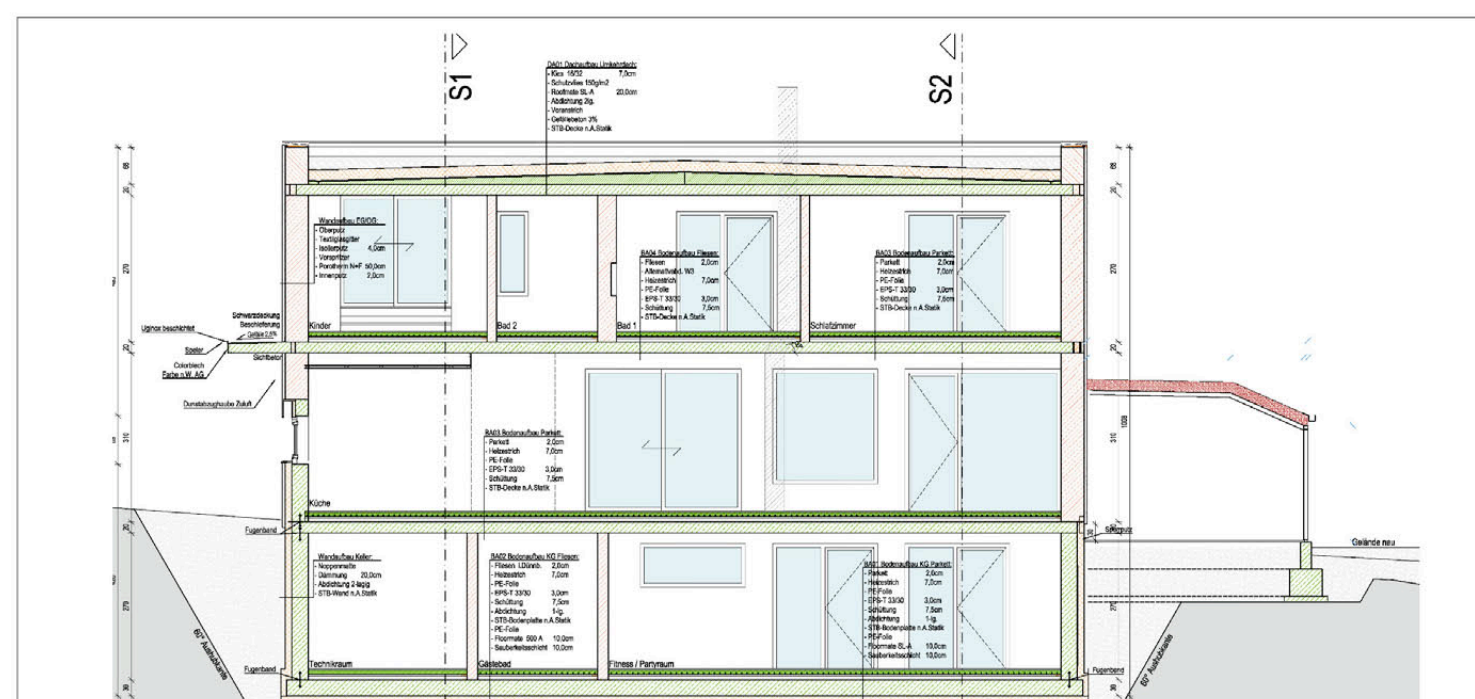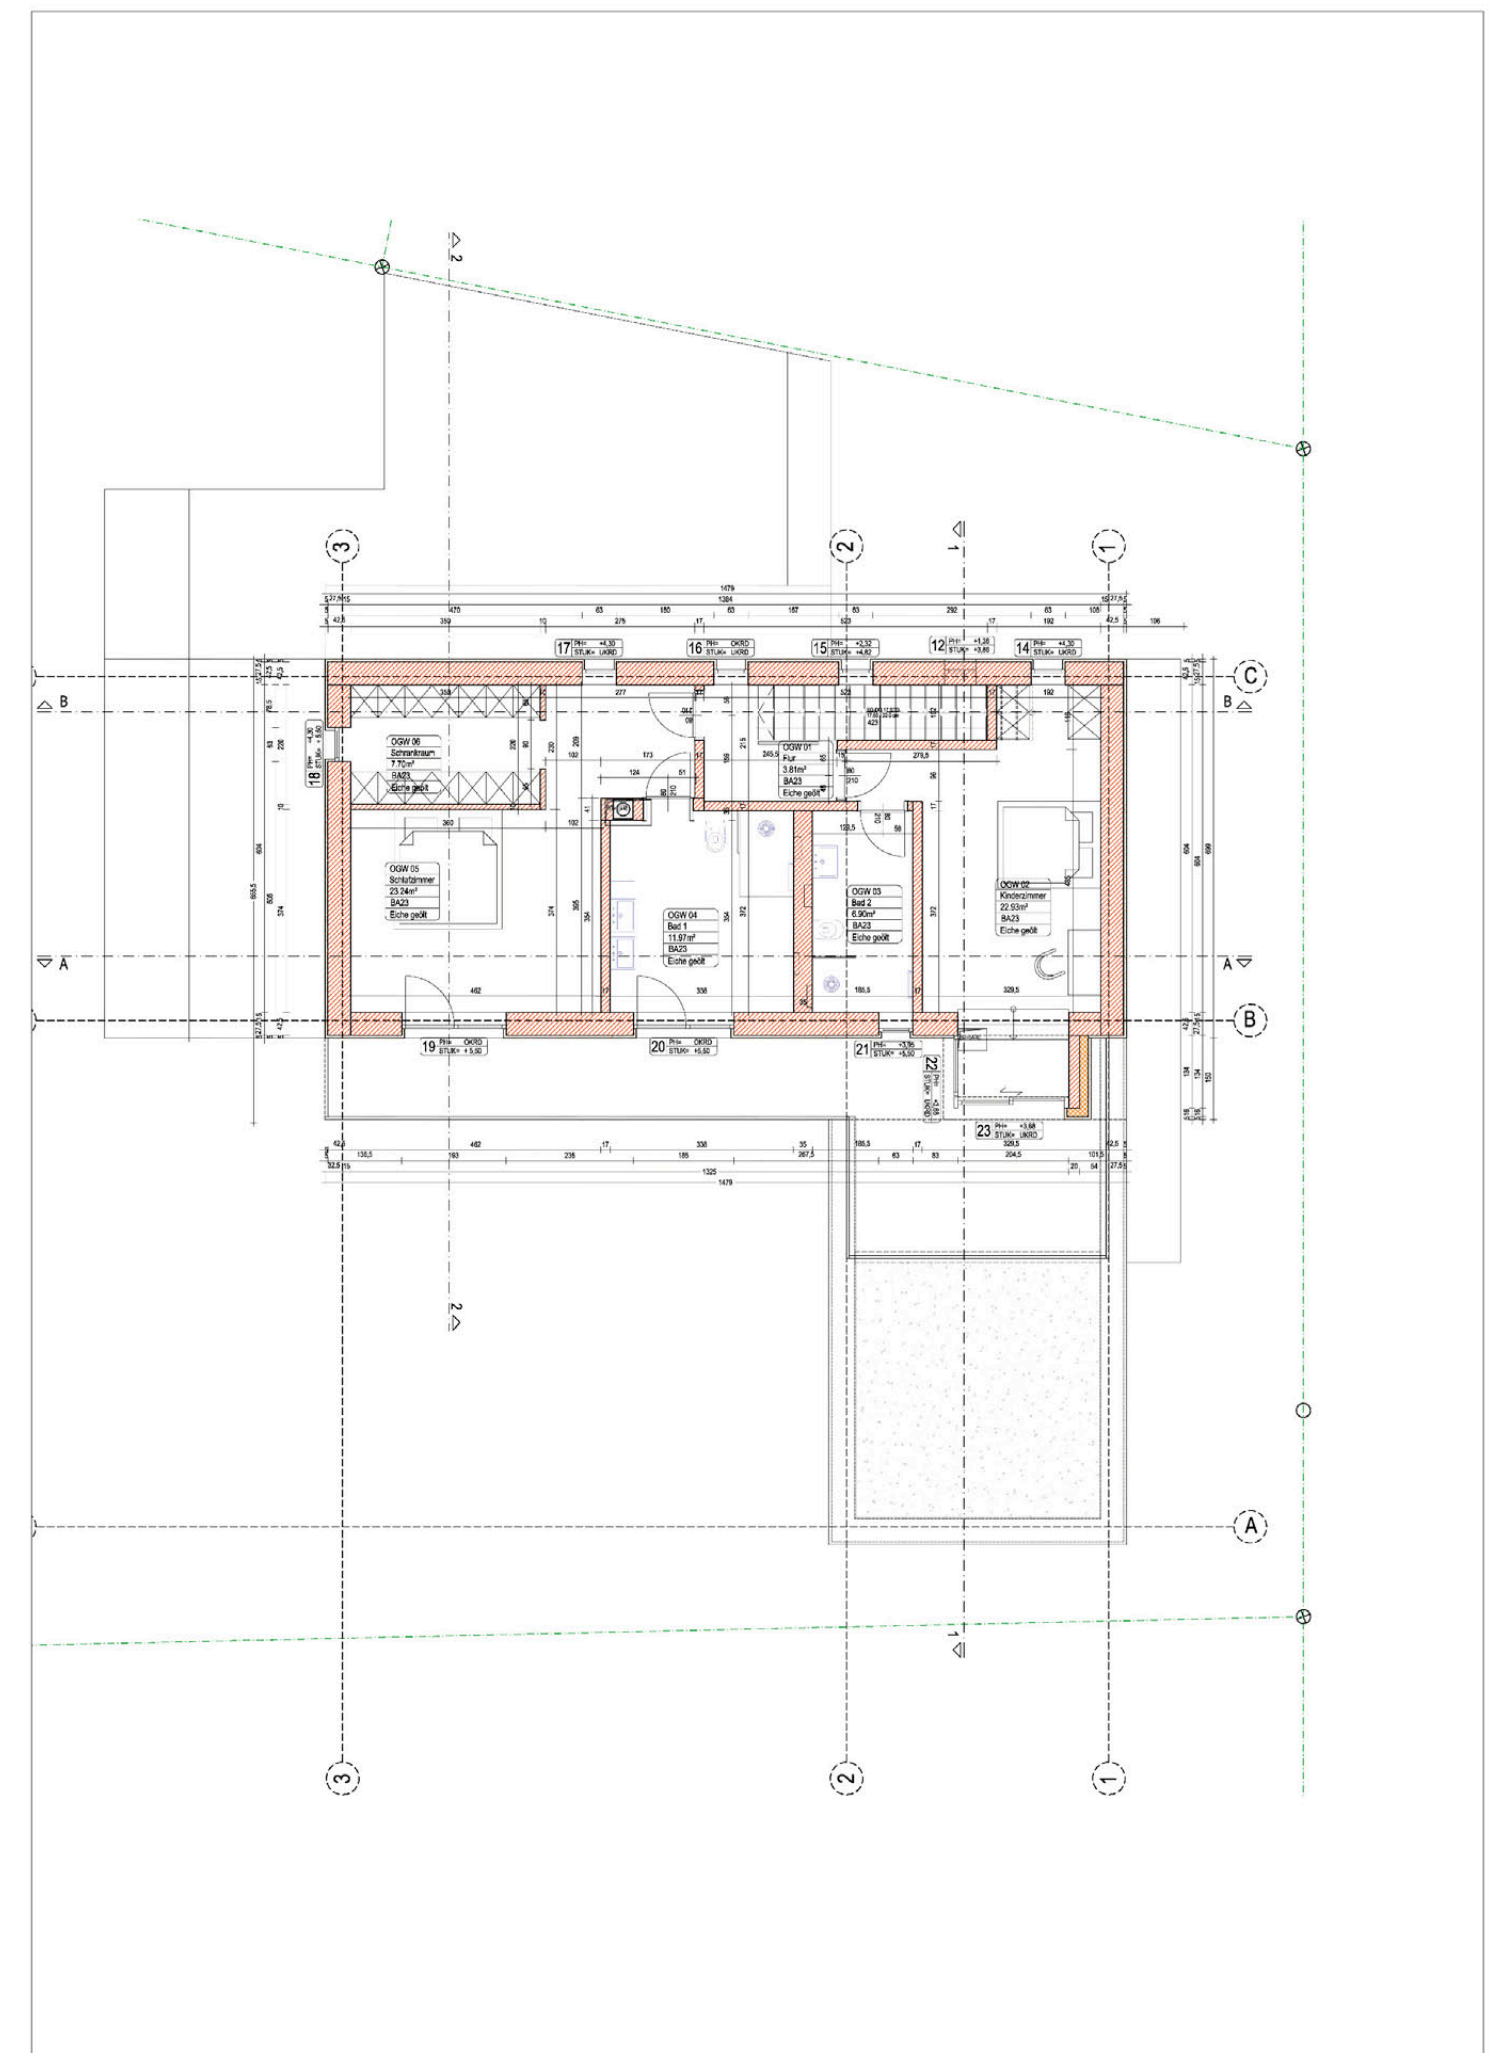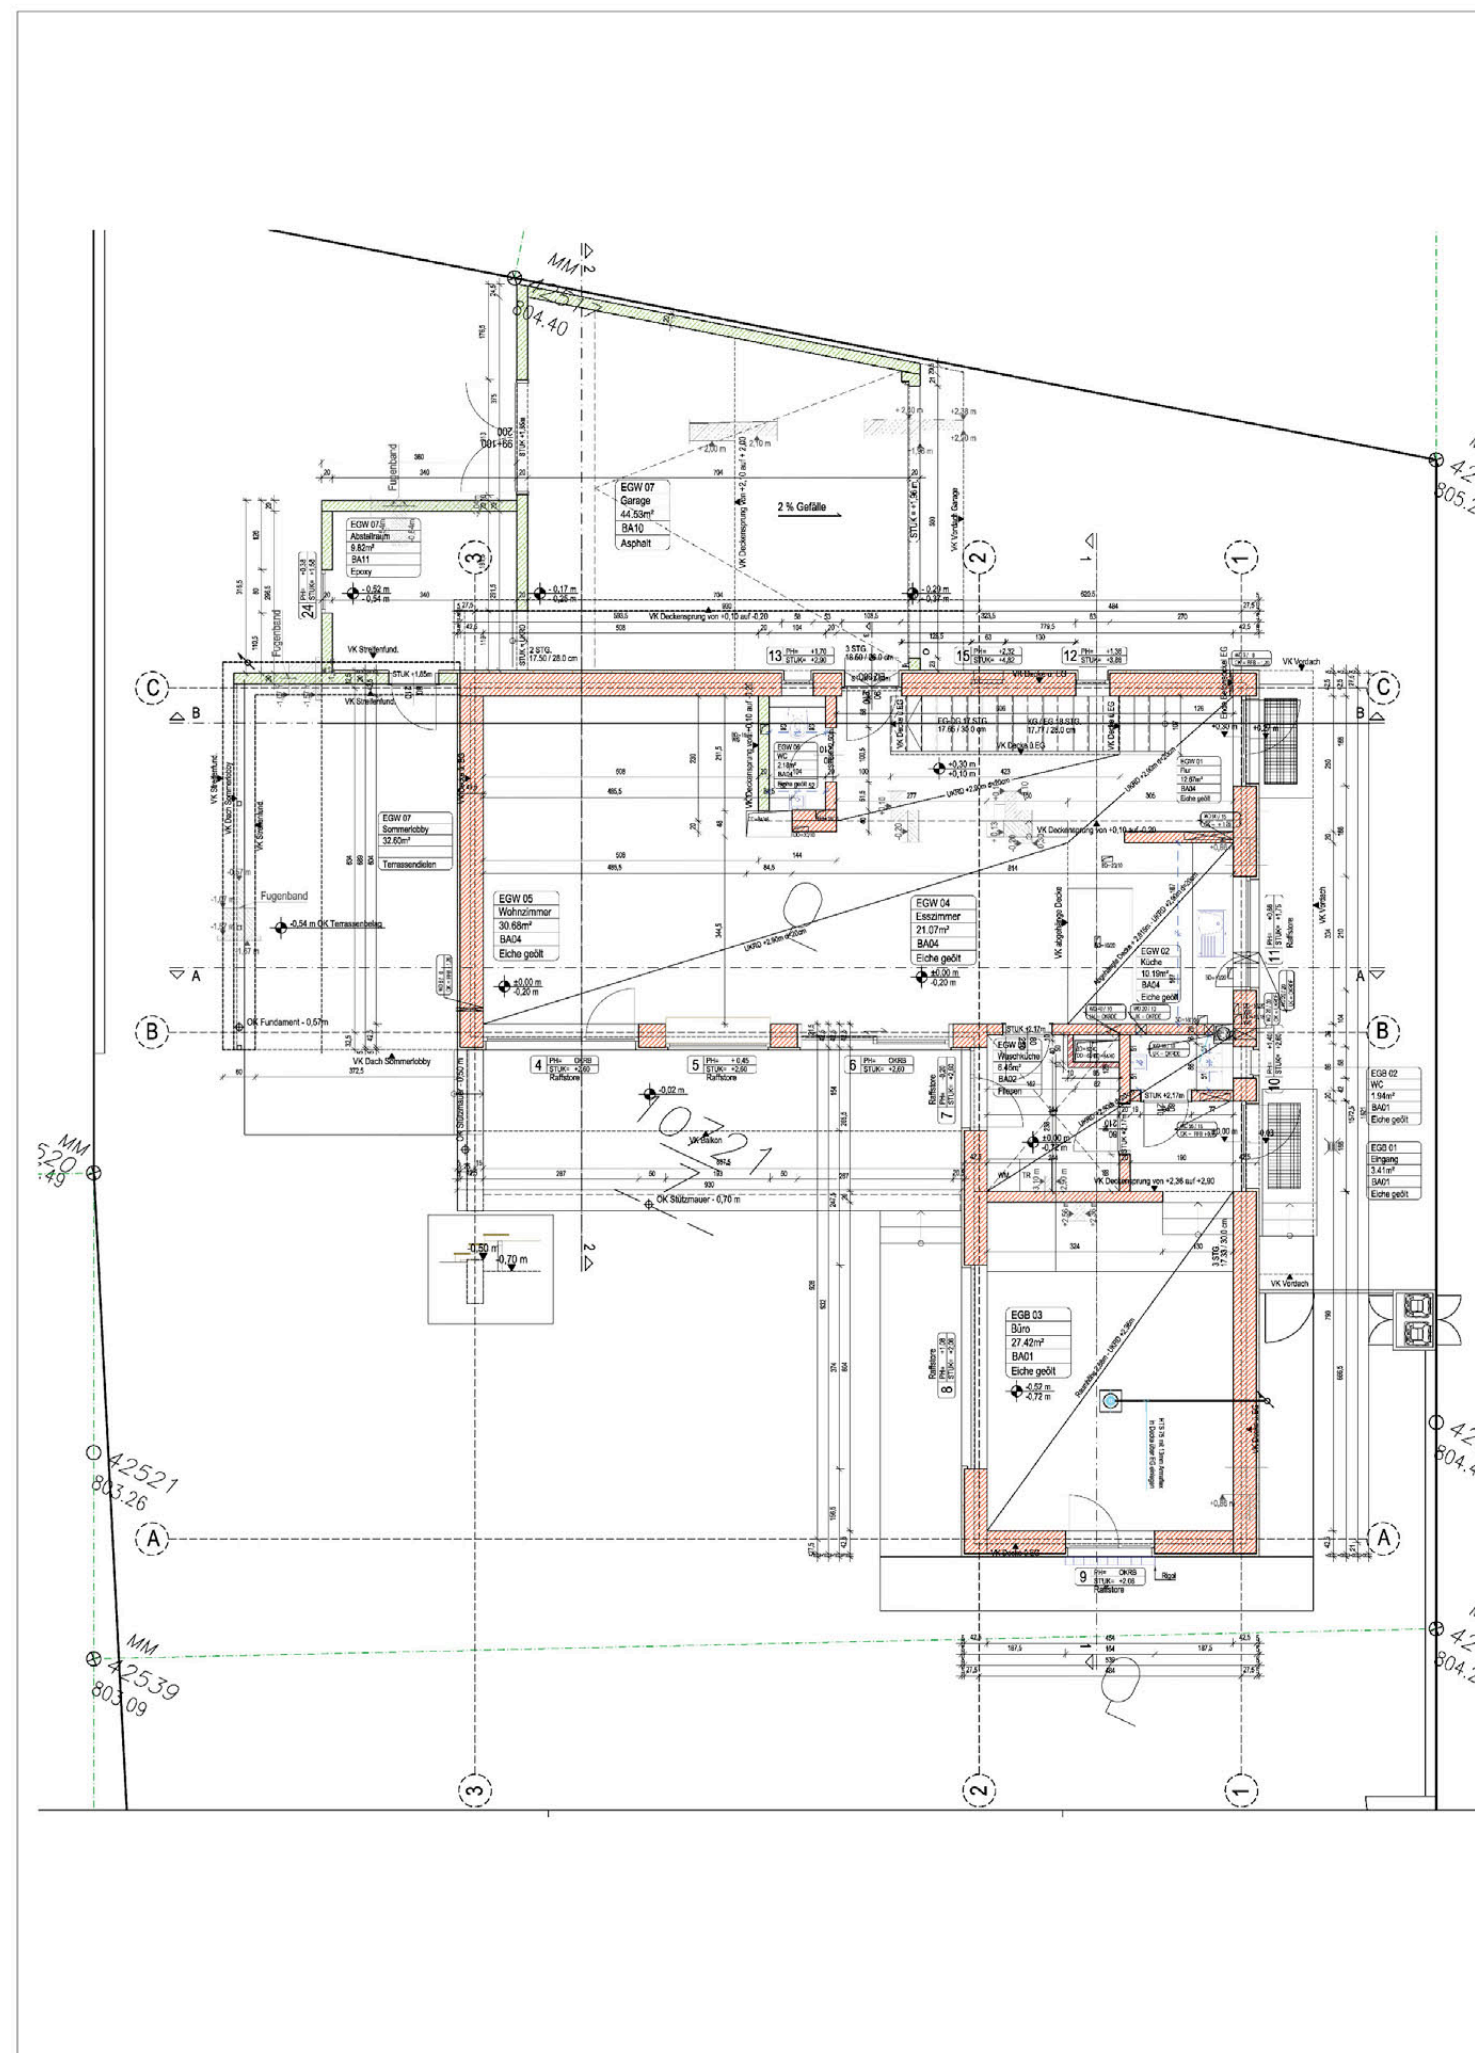

FIRMA

SCHWAMBERGER ARCHITECTURE ZT GMBH

DATUM

2012

ORT

Kleinwassertal, Österreich

ARCHITEKT

Arch. Bruno Schawmberger

PROGRAMME

Autocad - Archicad

Entwurf

Einreichung



Ausführungsplan



Ruhend

Inplanung

Fertiggestellt

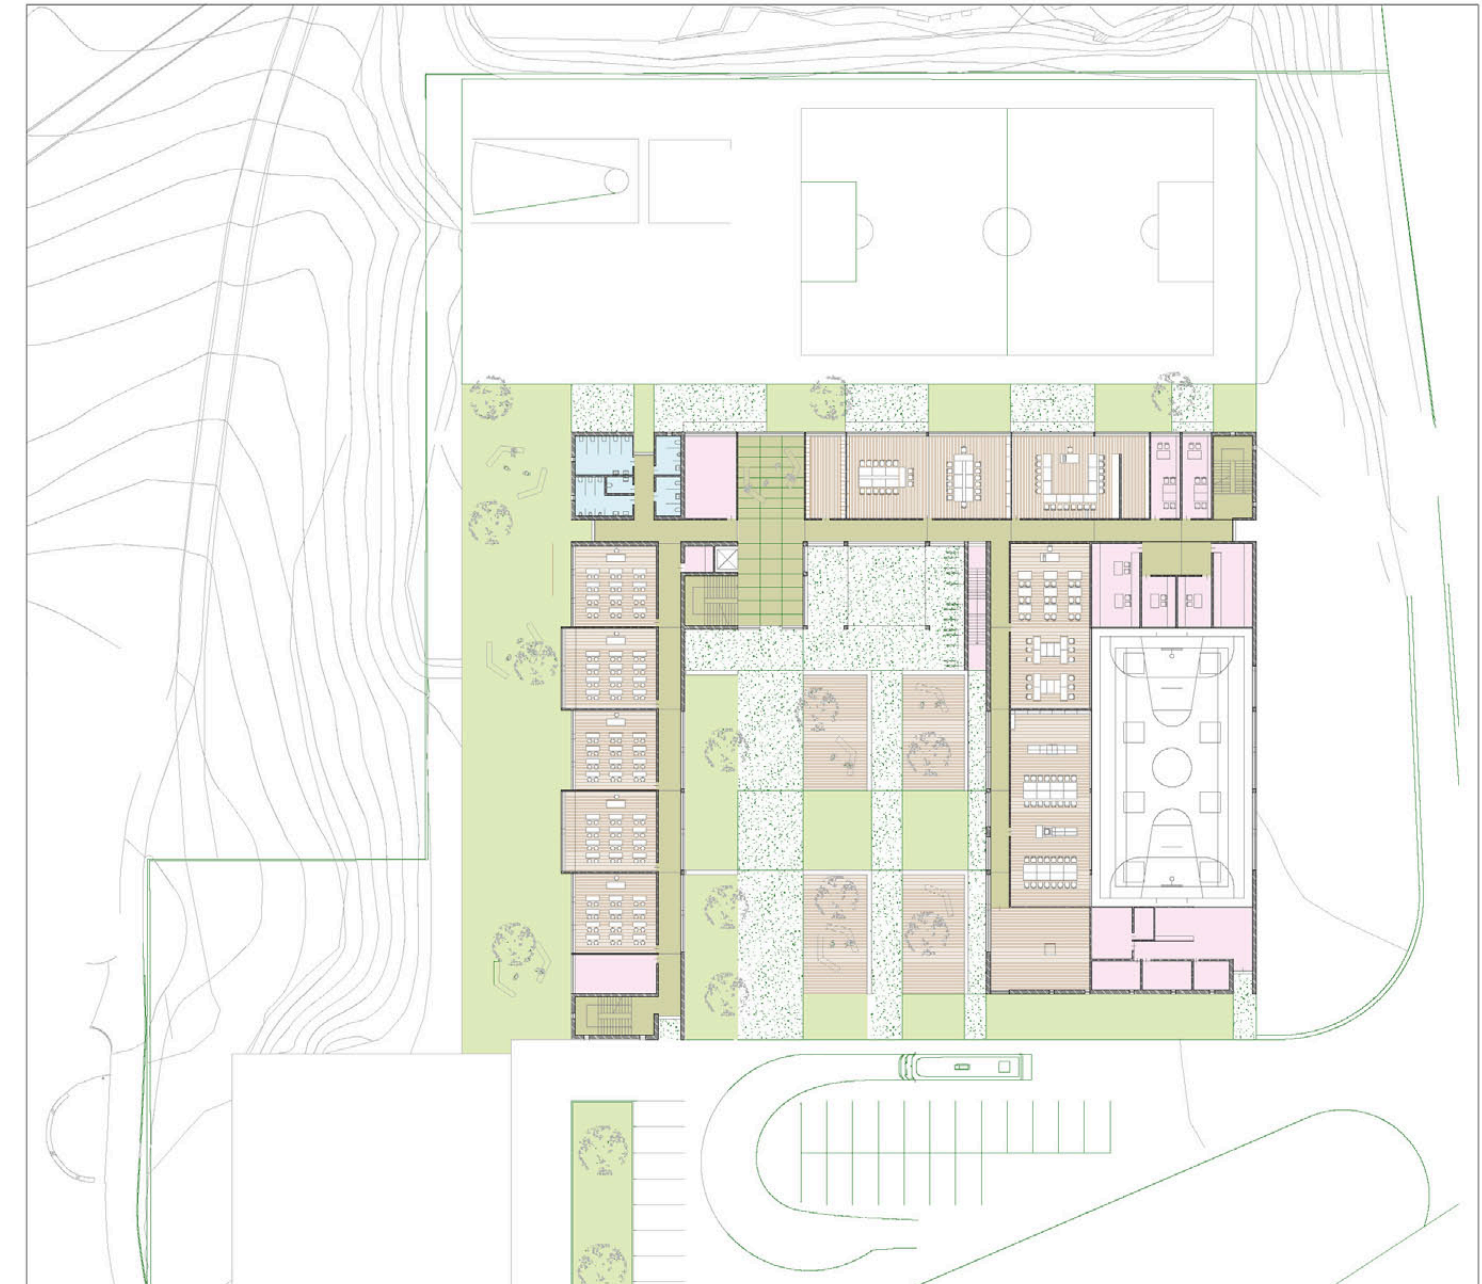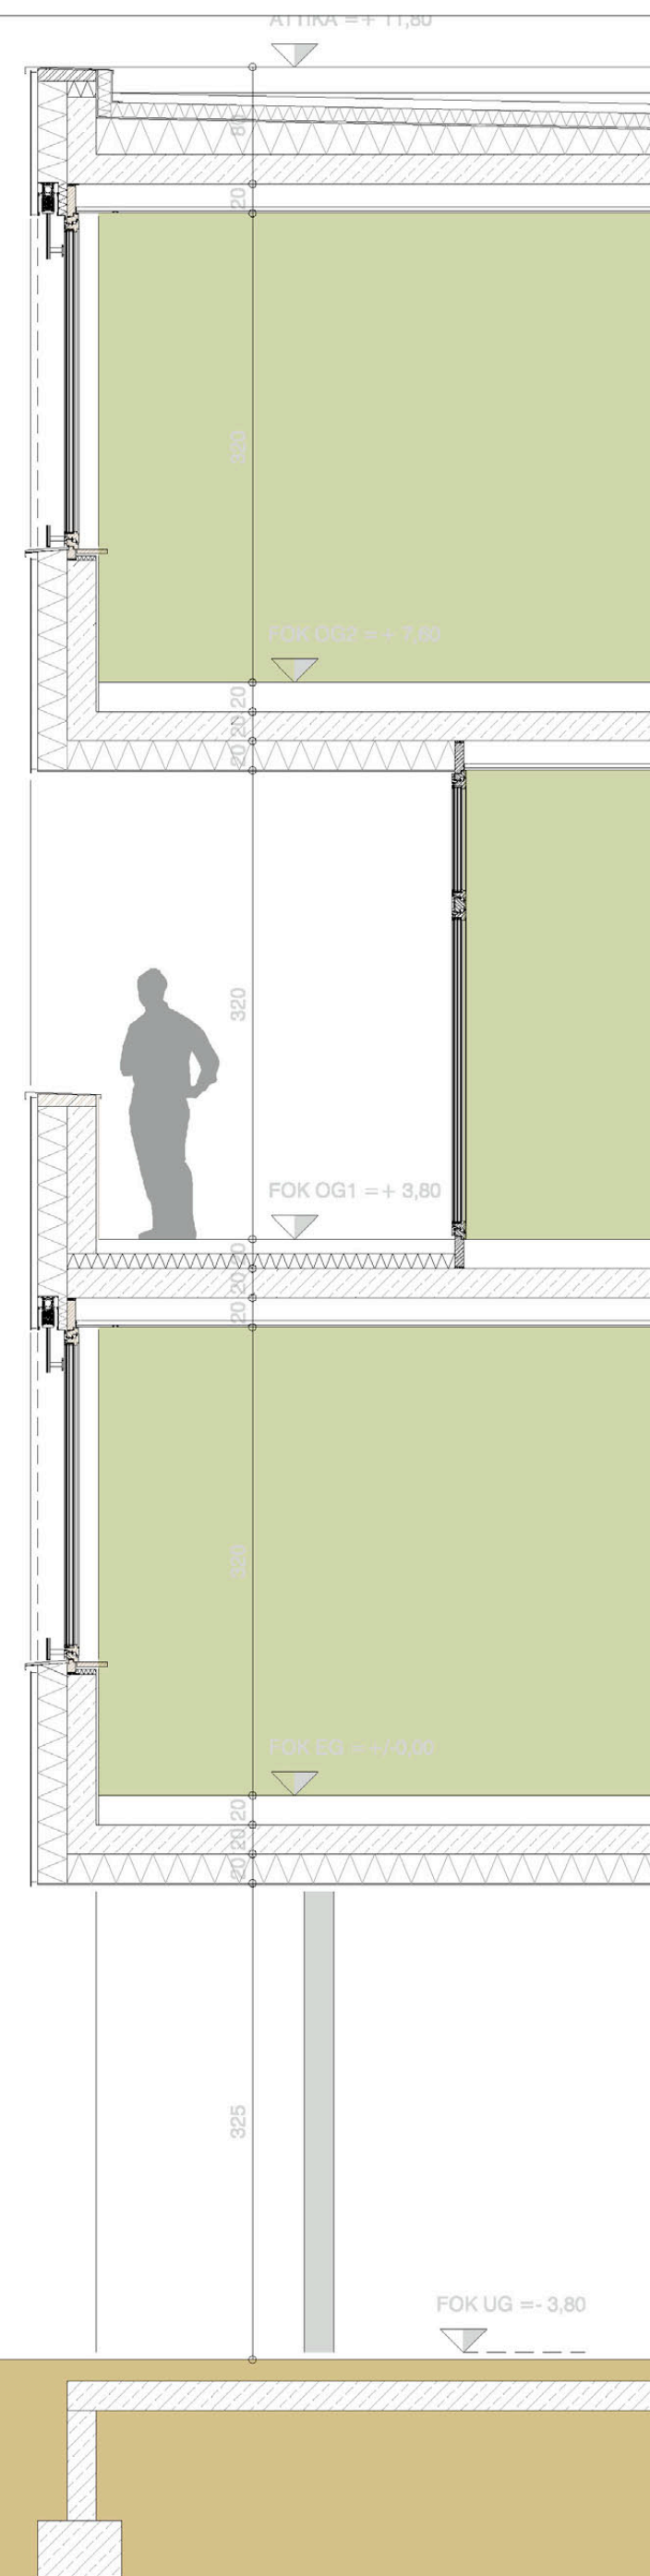

FIRMA

BAD ARCHITECTS GROUP

DATUM

2011

ORT

Schwaz, Österreich

ARCHITEKTEN

Arch. Paul Burgstaller / Ursula Faix

PROGRAMME

Autocad

Entwurf



Einreichung

Ausführungsplan

Ruhend

Inplanung

Fertiggestellt

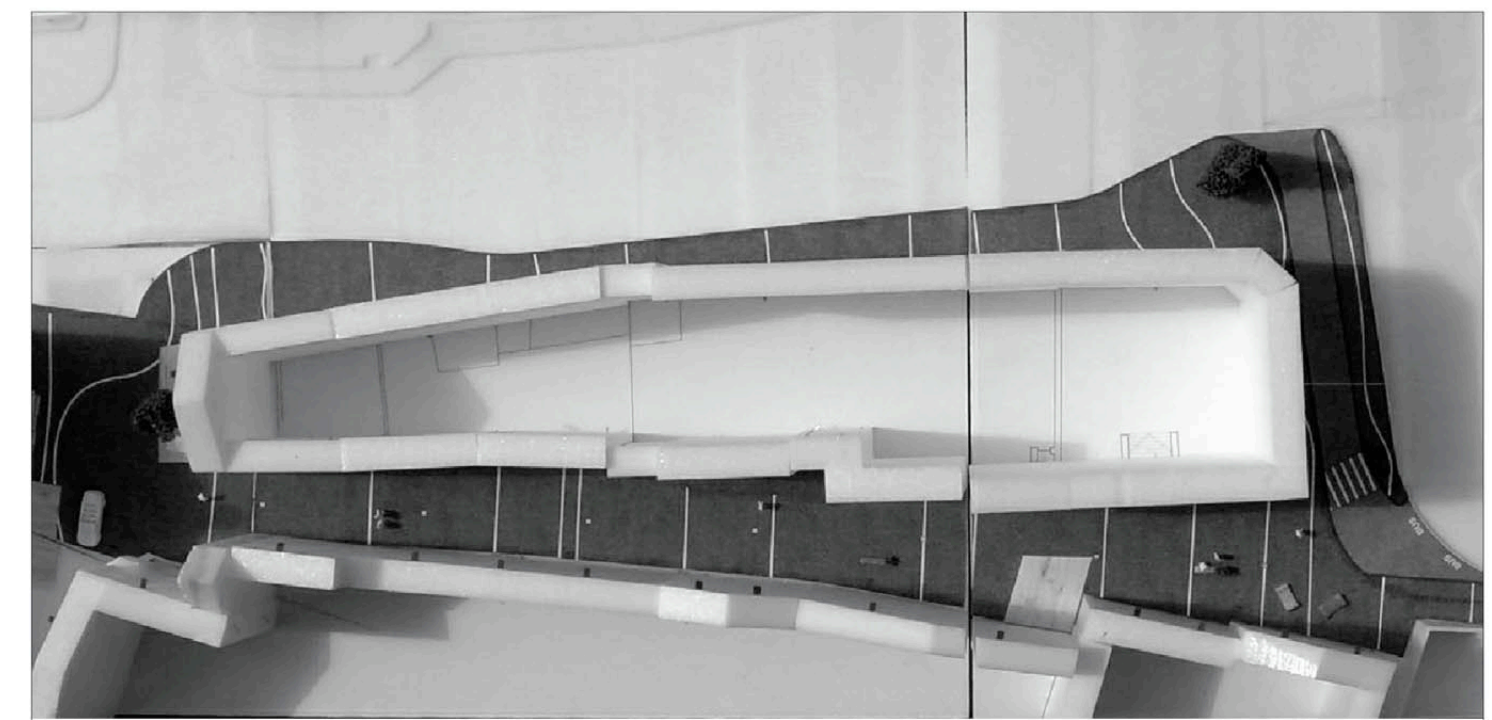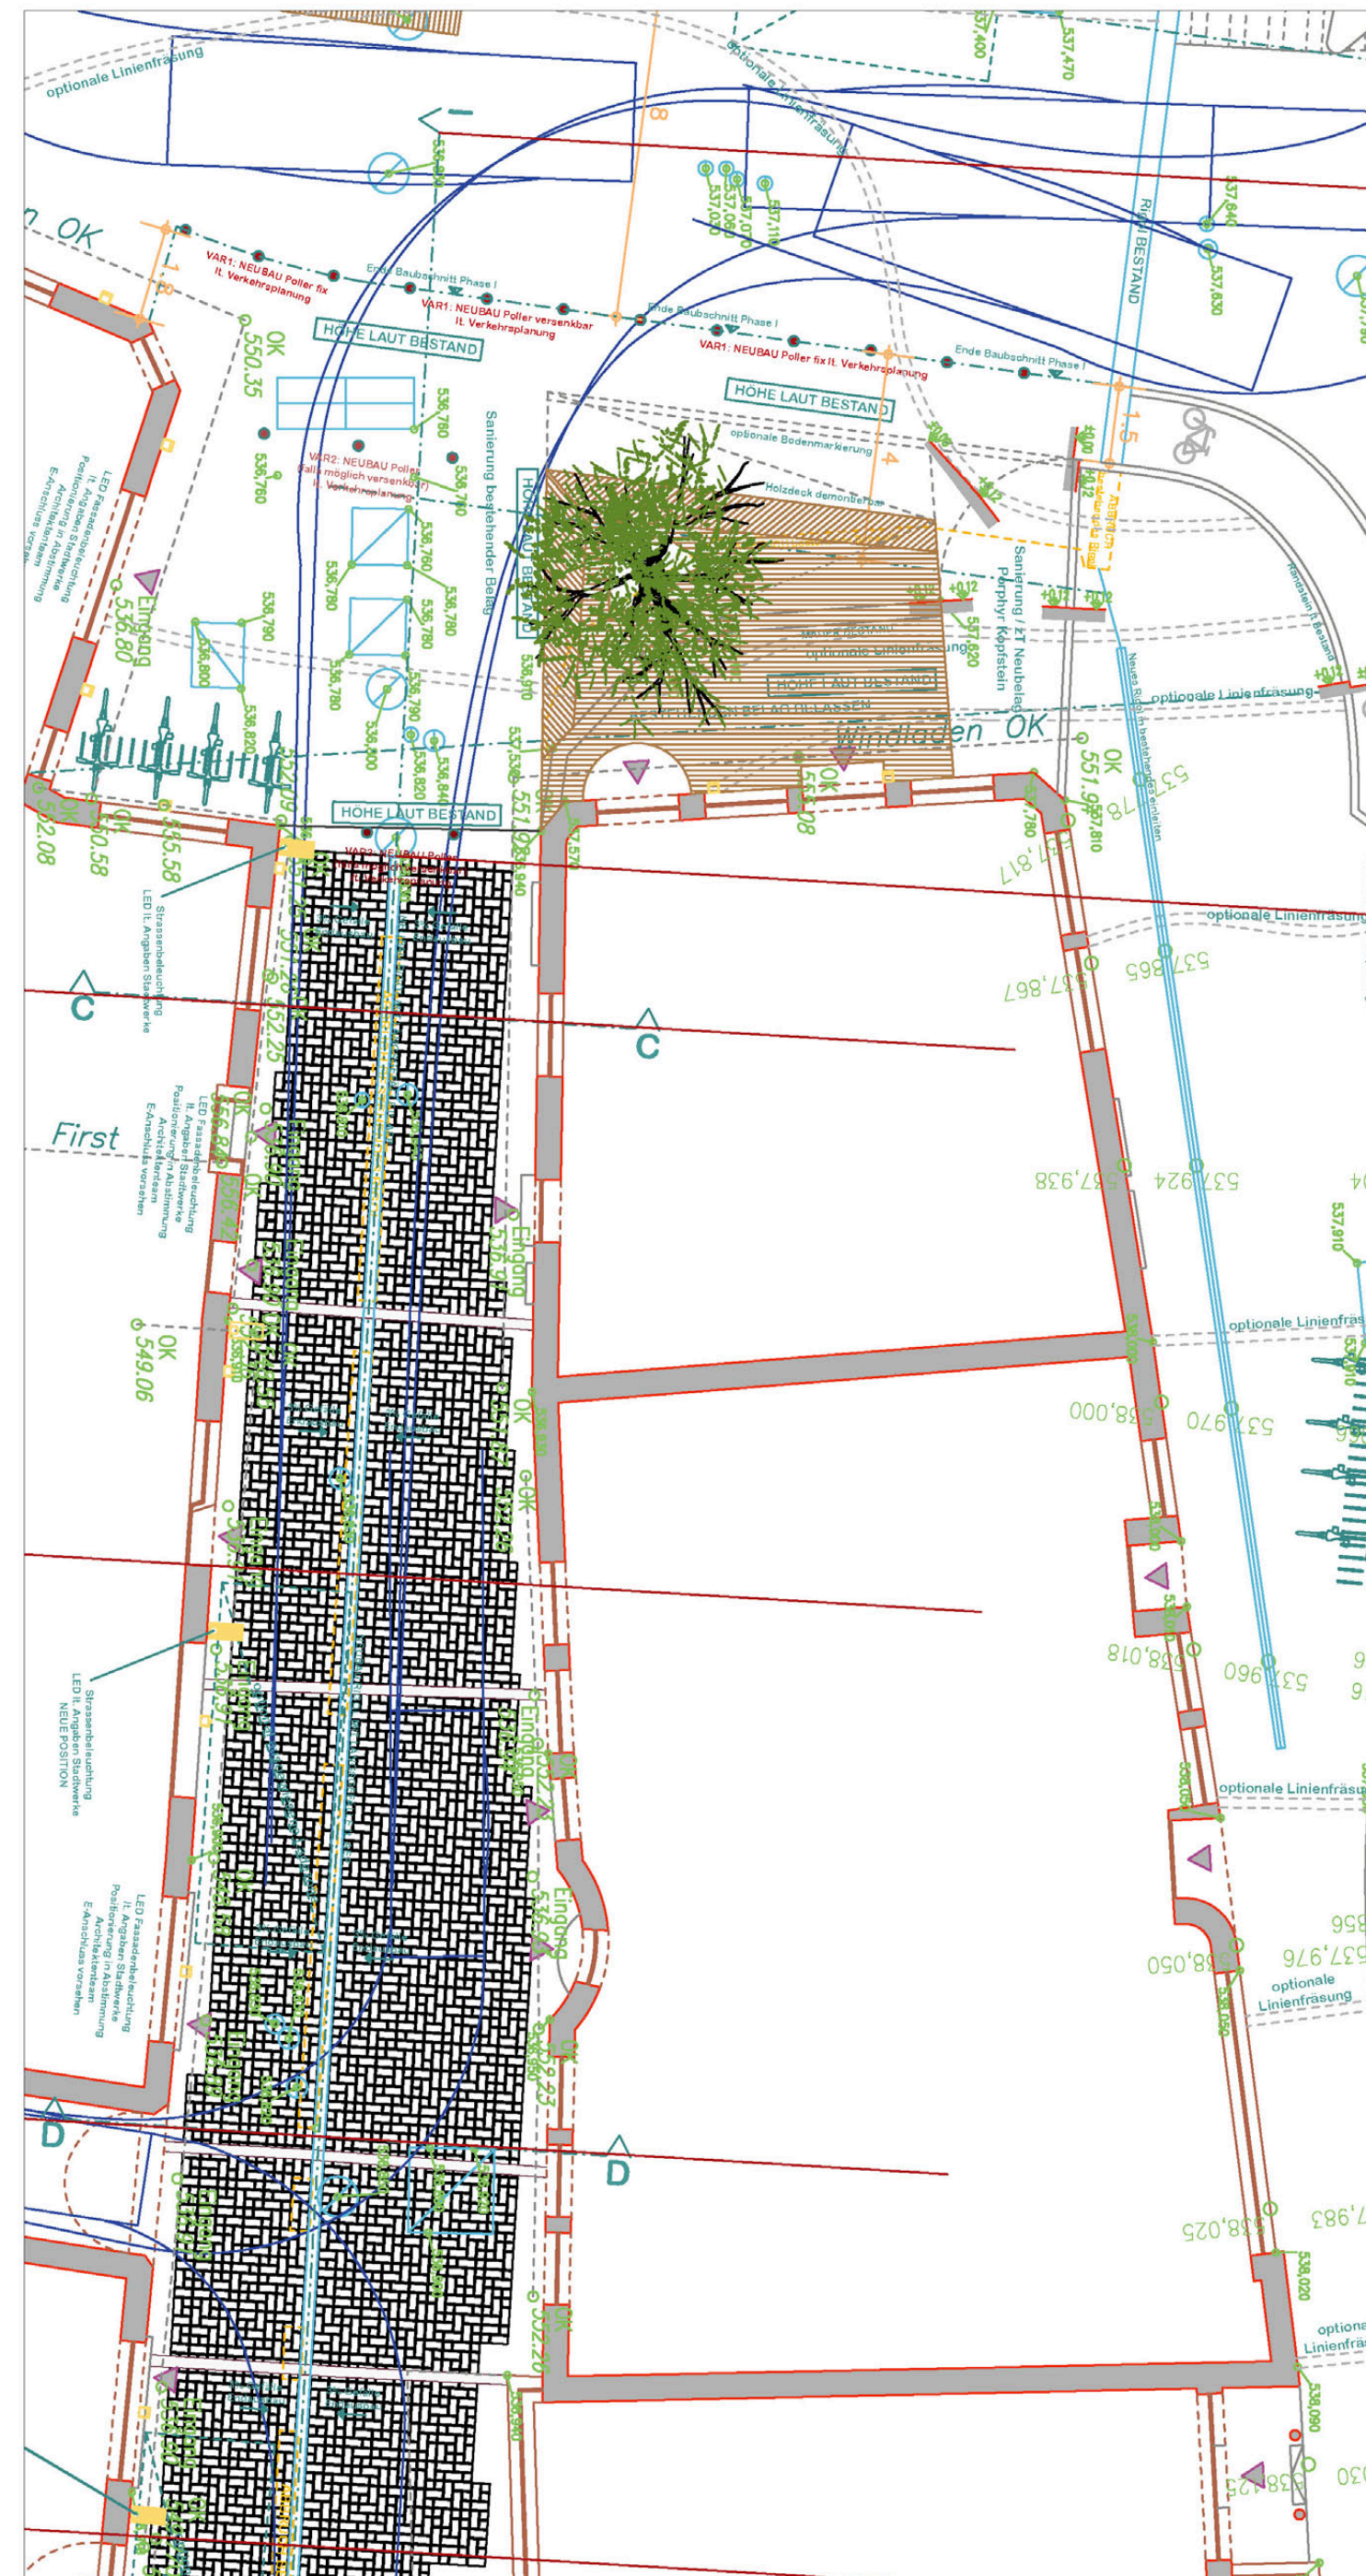



FIRMA

BERNARDO RODRIGUES ARCHITEKT

DATUM

2011

ORT

Porto, Portugal

ARCHITEKT

Arch. Bernardo Rodrigues

PROGRAMME

Autocad 2016 Google Sketch - Up

Entwurf

Einreichung




Ausführungsplan



Ruhend

Inplanung

Fertiggestellt

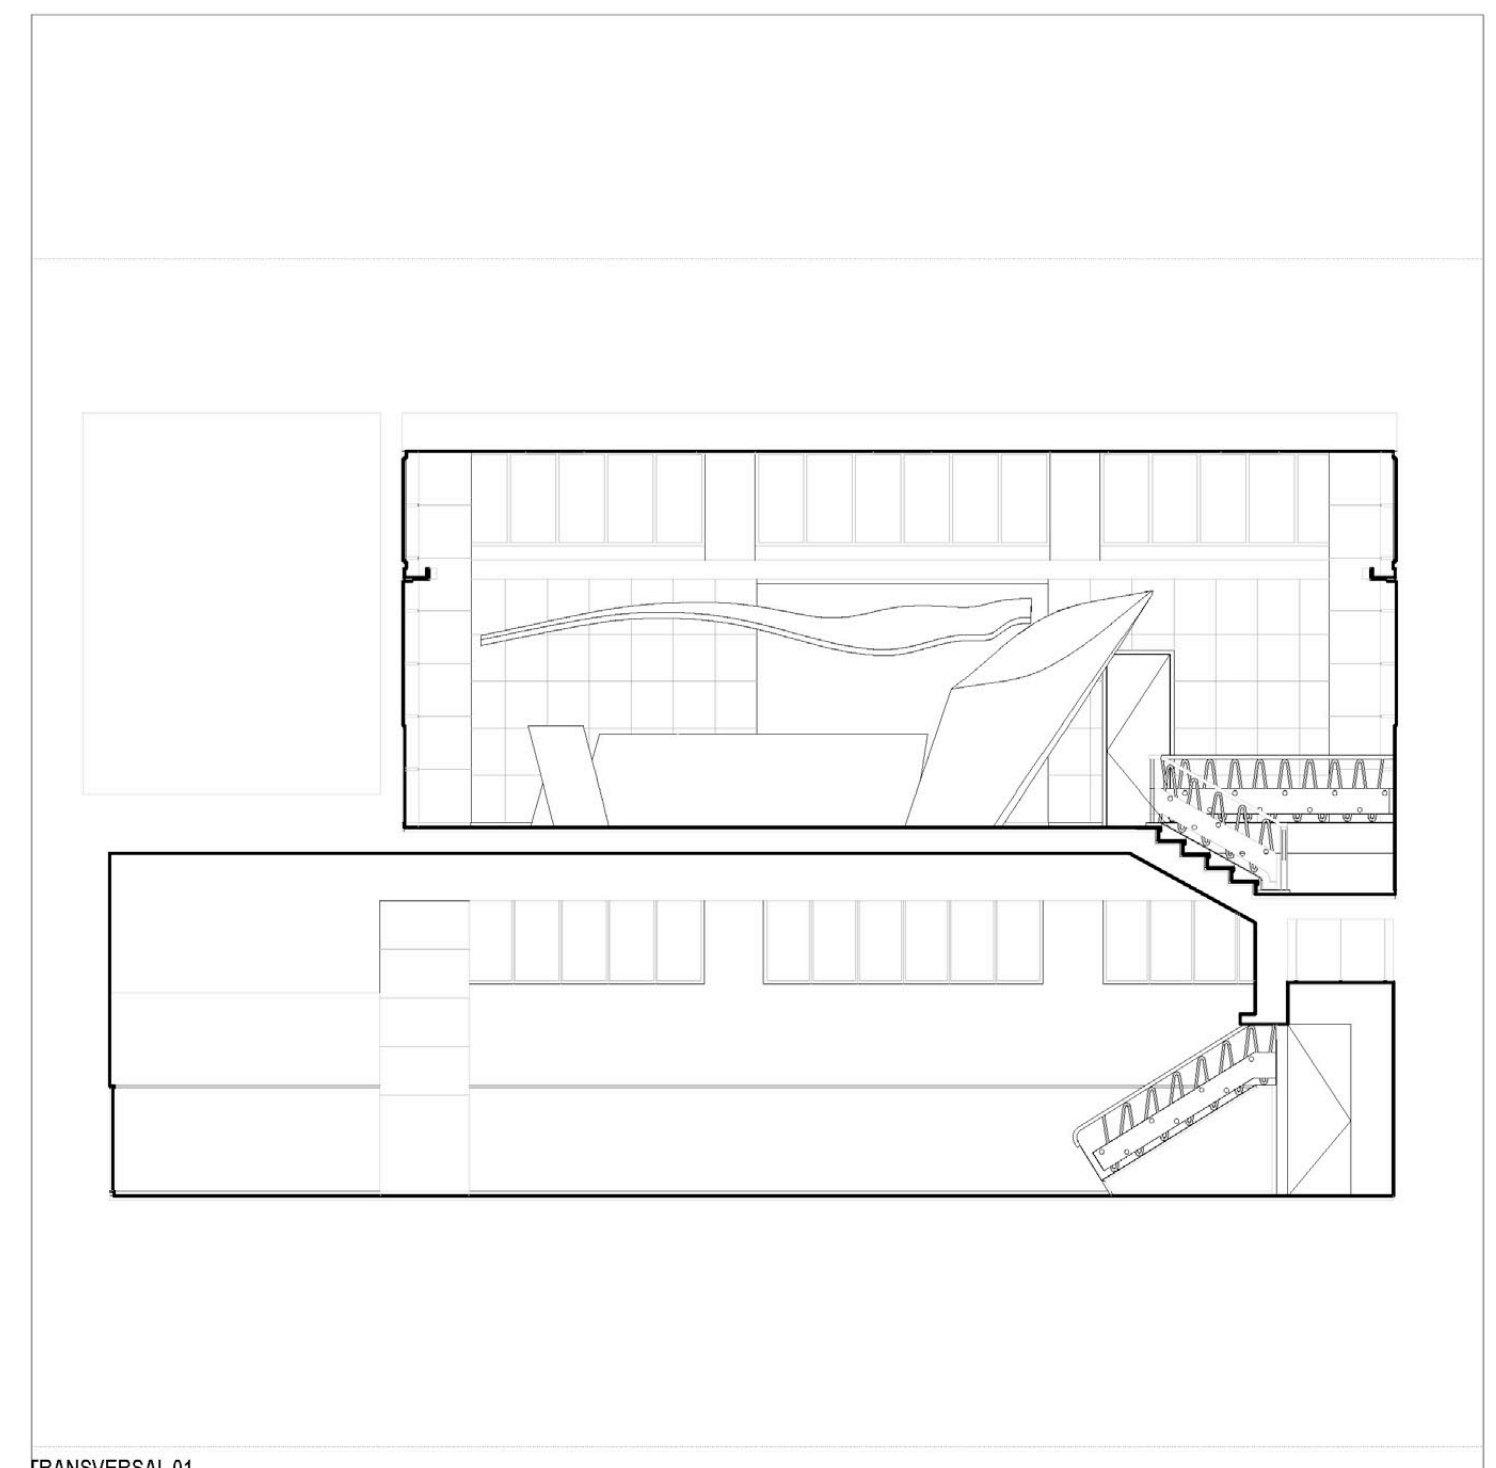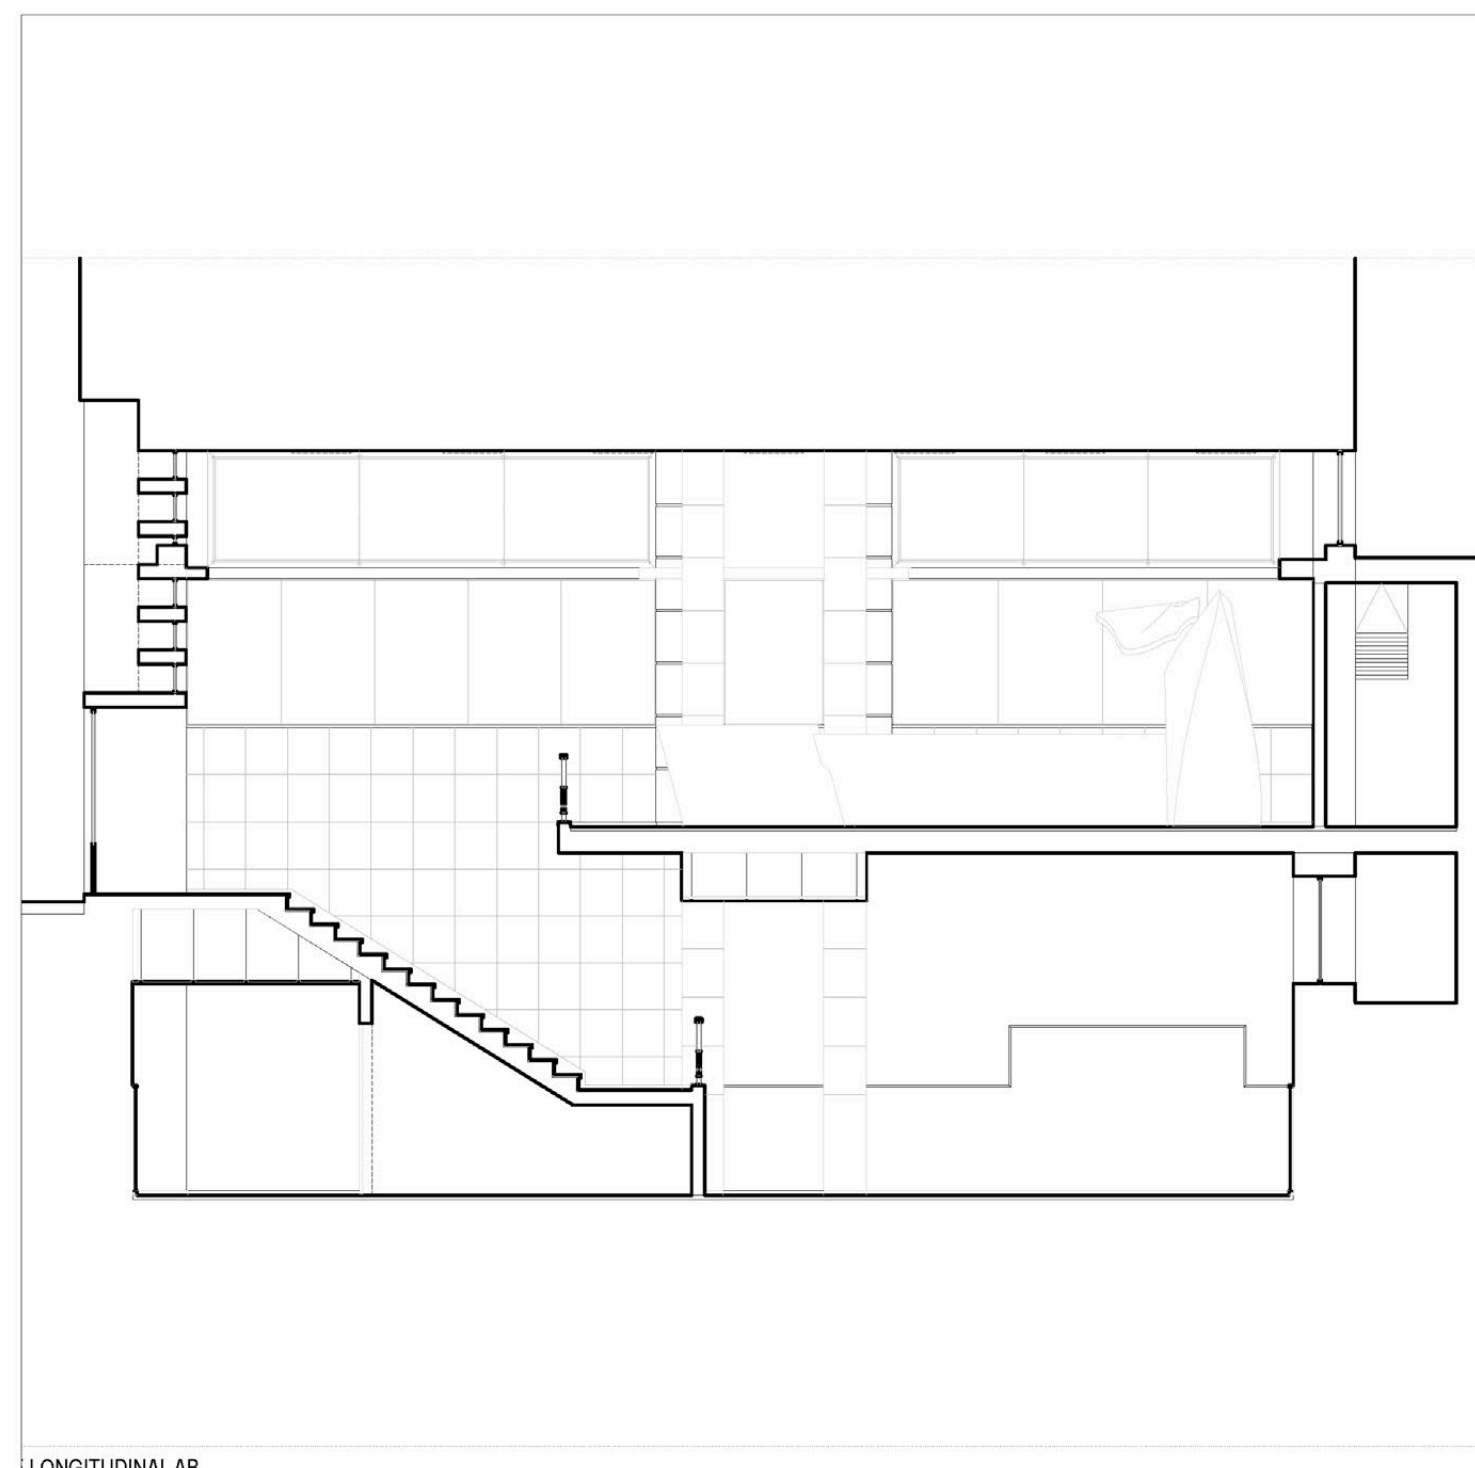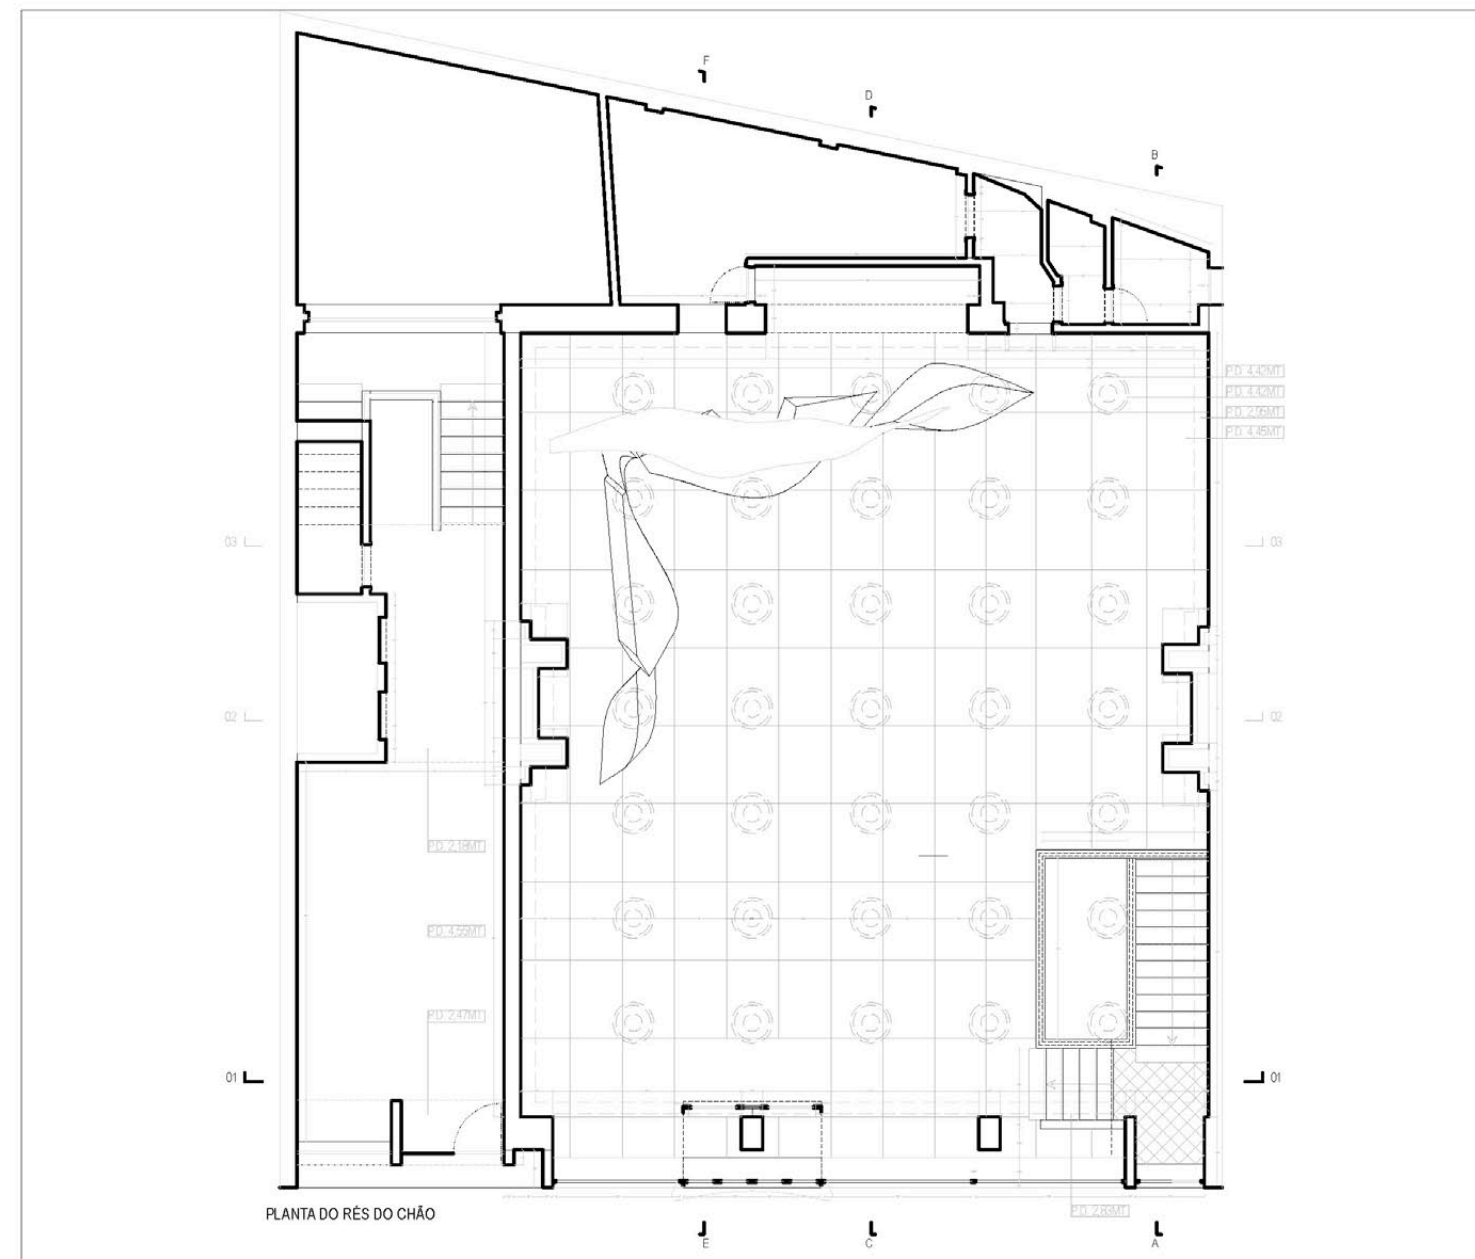

FIRMA

BAIXA ATELIER DE ARQUITECTURA, LDA

DATUM

2010

ORT

Lissabon, Portugal

ARCHITEKT

Arch. Pedro Ravara

PROGRAMME

Autocad - Archicad

Entwurf

Einreichung





Ausführungsplan



Ruhend

Inplanung

Fertiggestellt

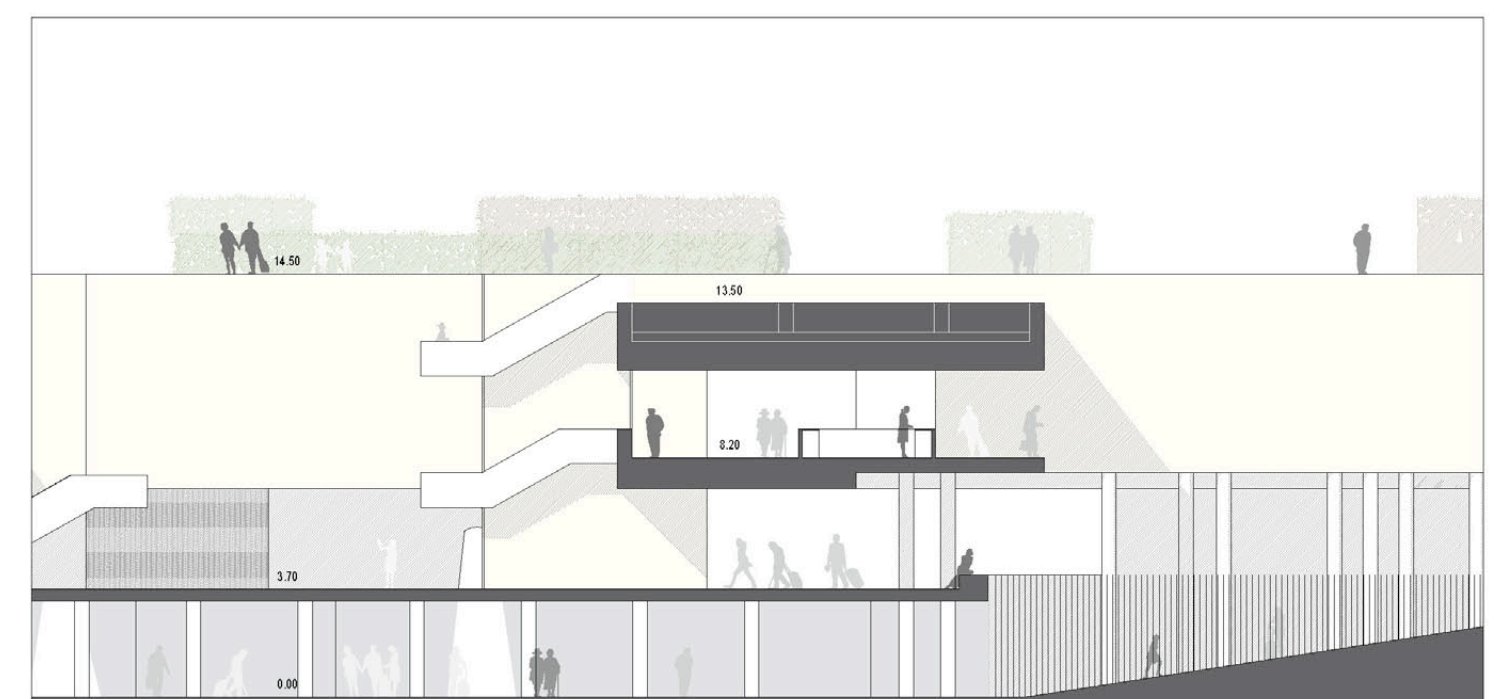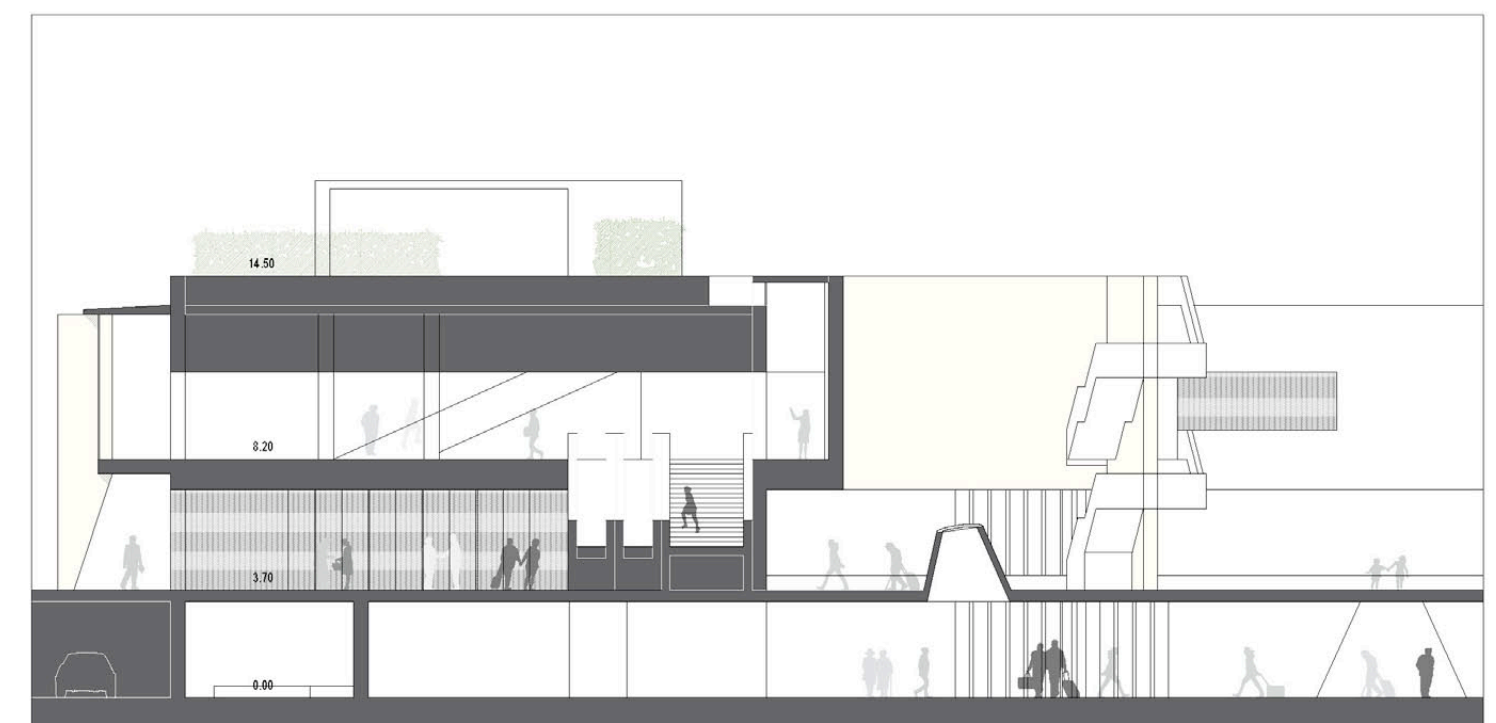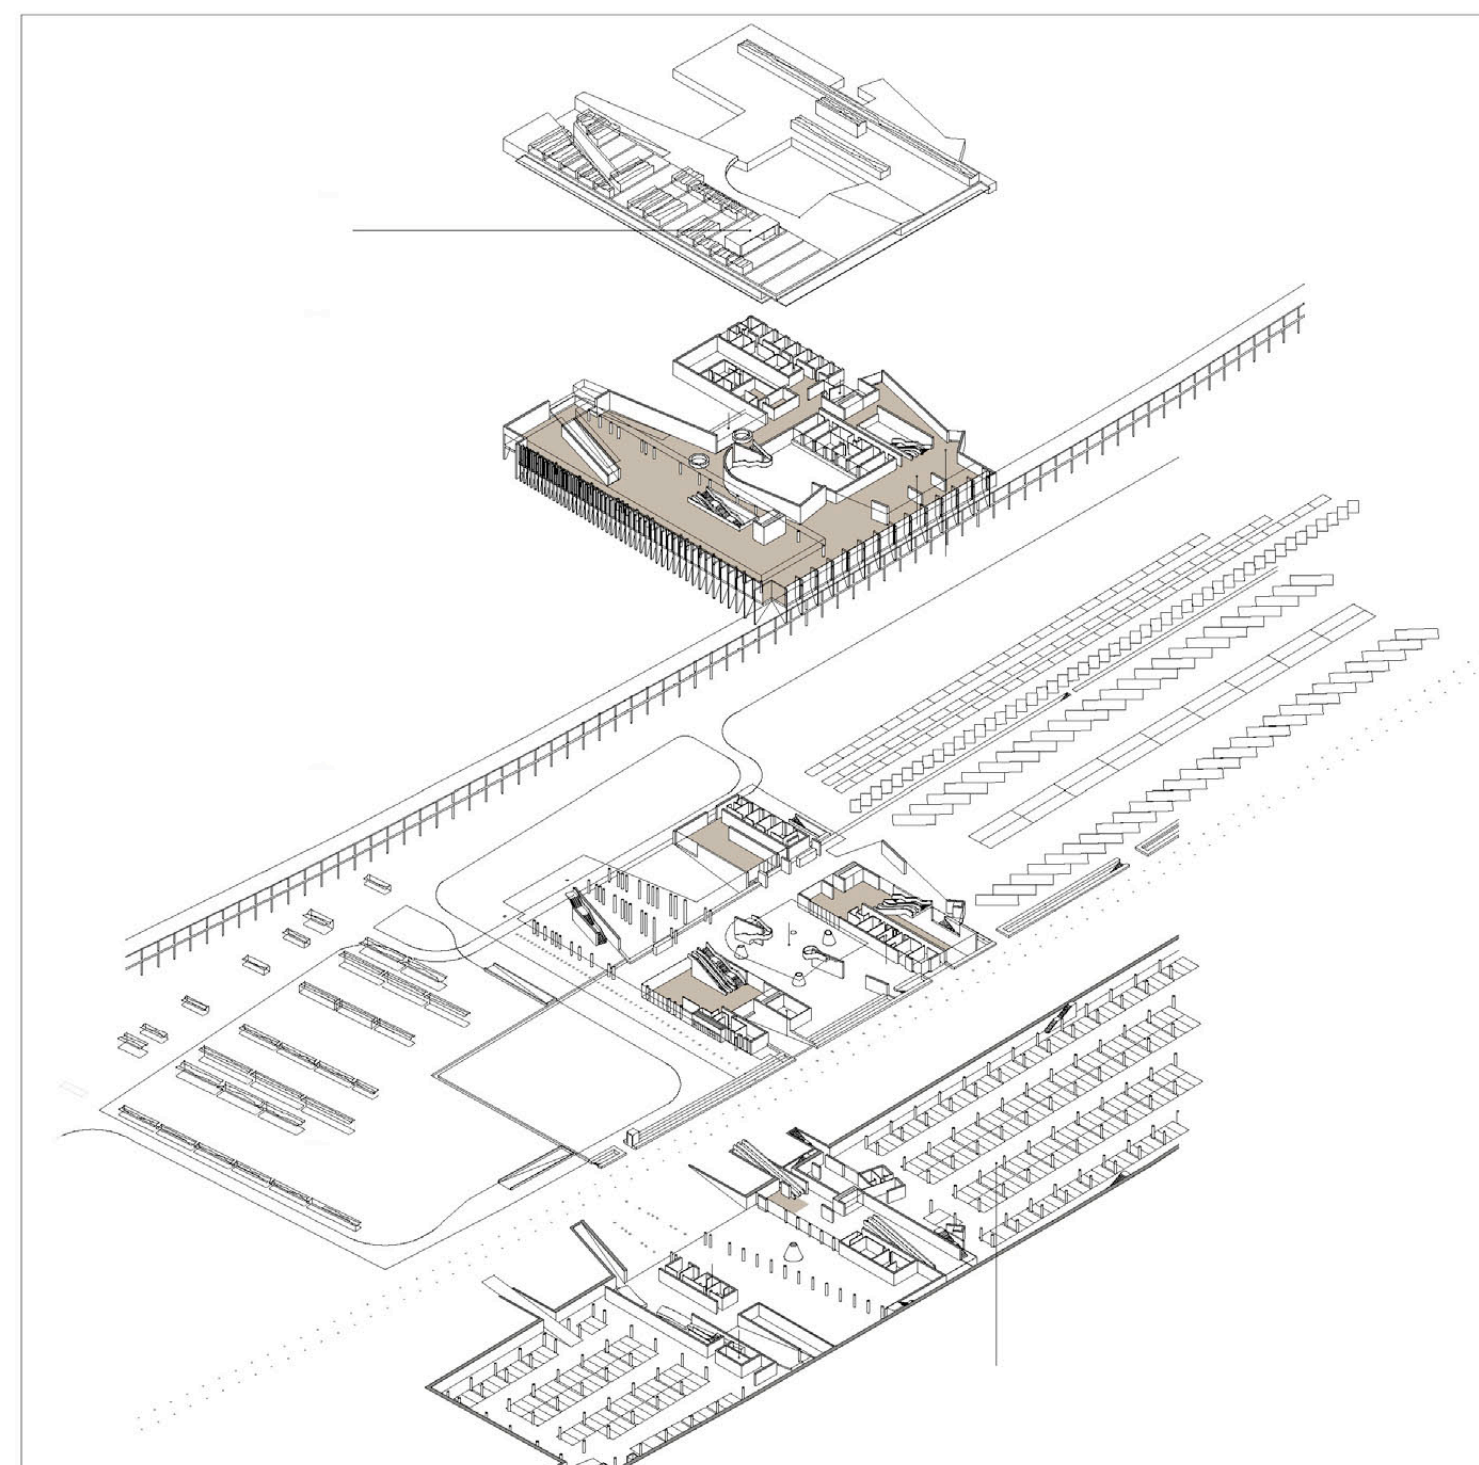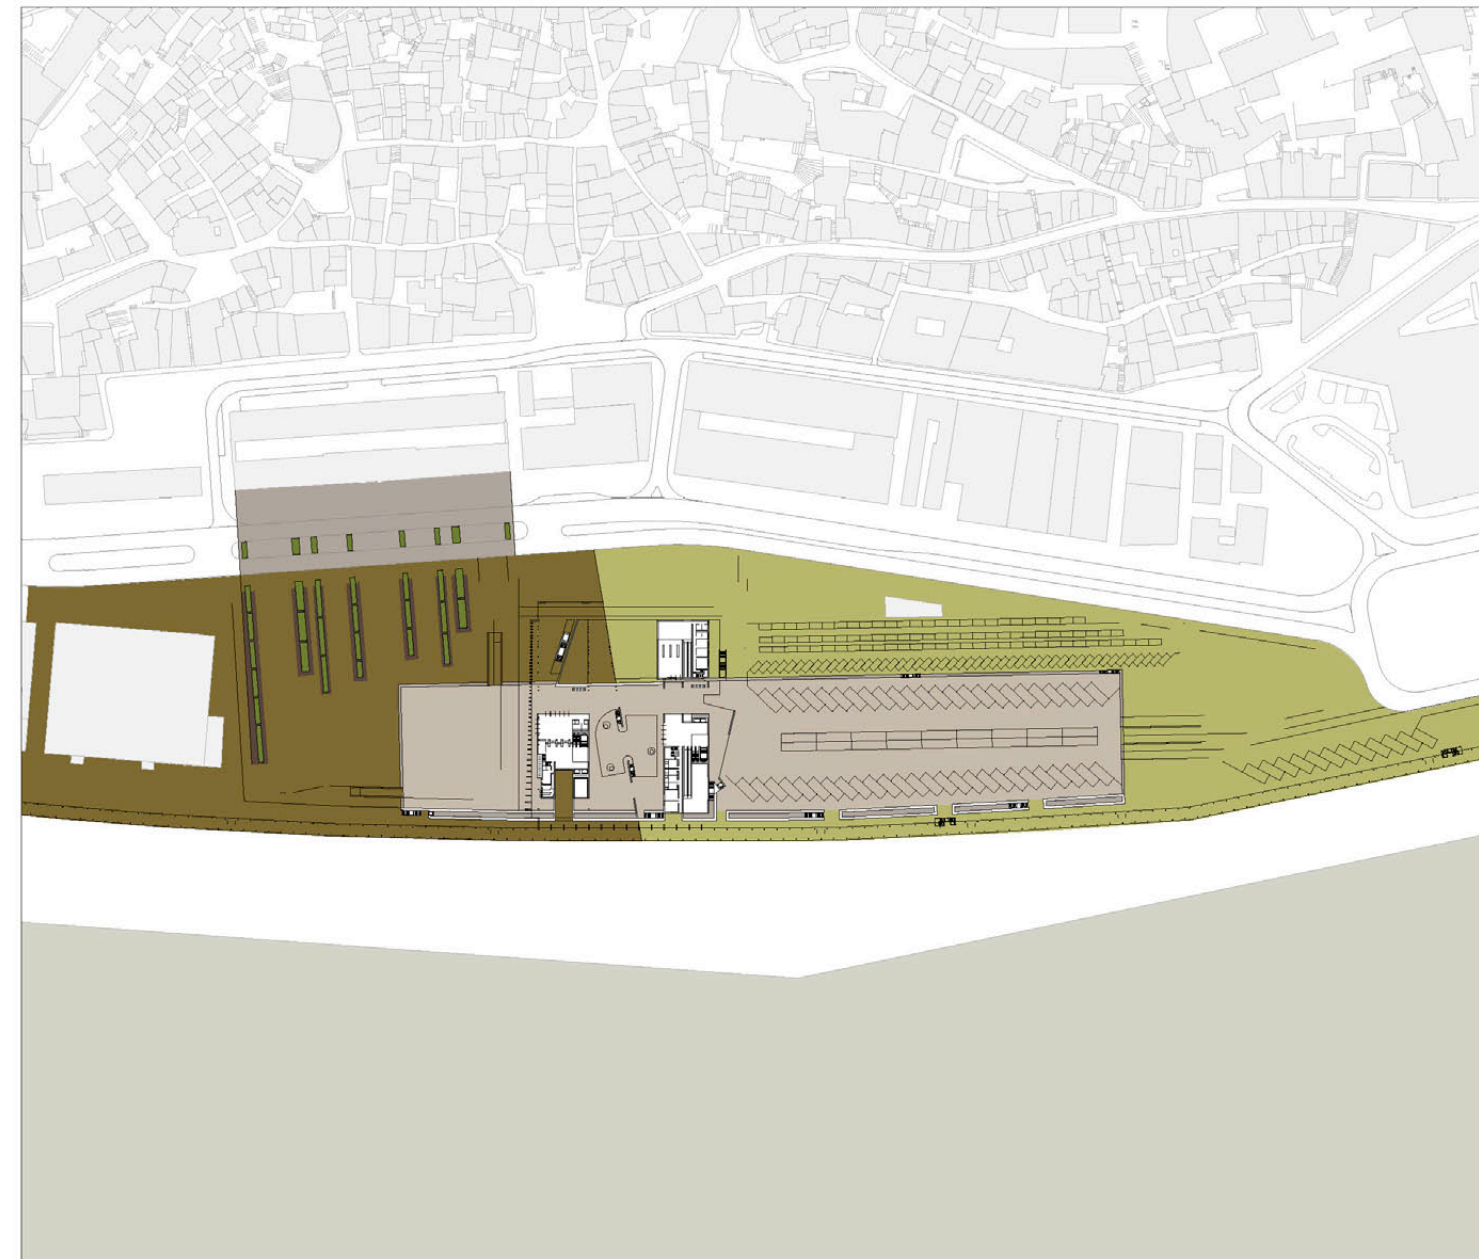

FIRMA

BAIXA ATELIER DE ARQUITECTURA, LDA

DATUM

2010

ORT

Madeira, Portugal

ARCHITEKTEN

Arch. Nuno Vidigal / Pedro Ravara




PROGRAMME

Autocad - Archicad



Entwurf Einreichung Ausführungsplan



Ruhend Inplanung Fertiggestellt

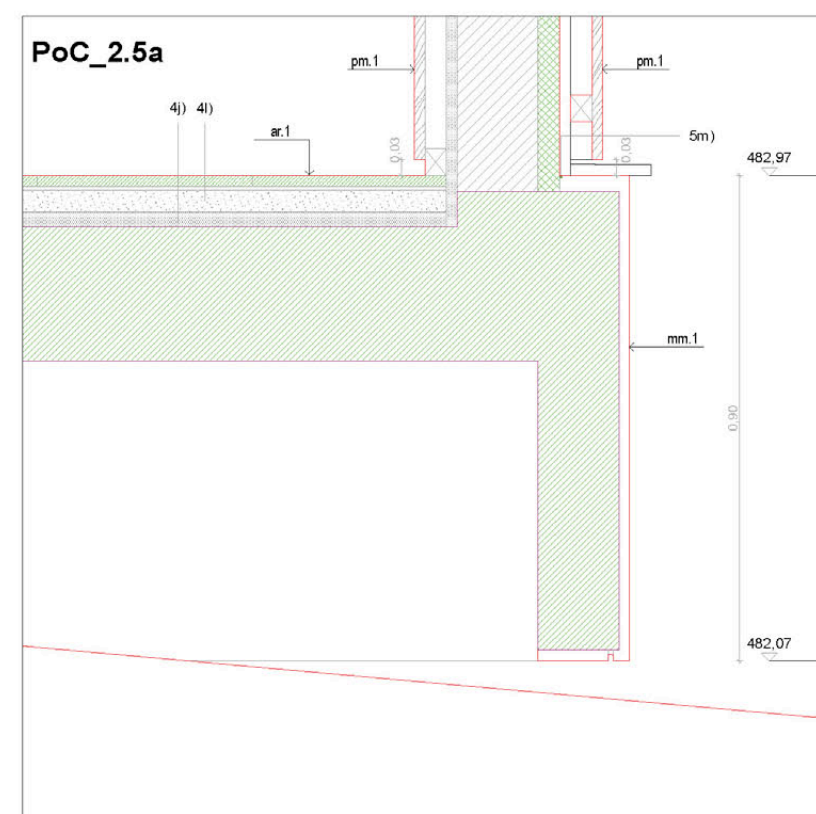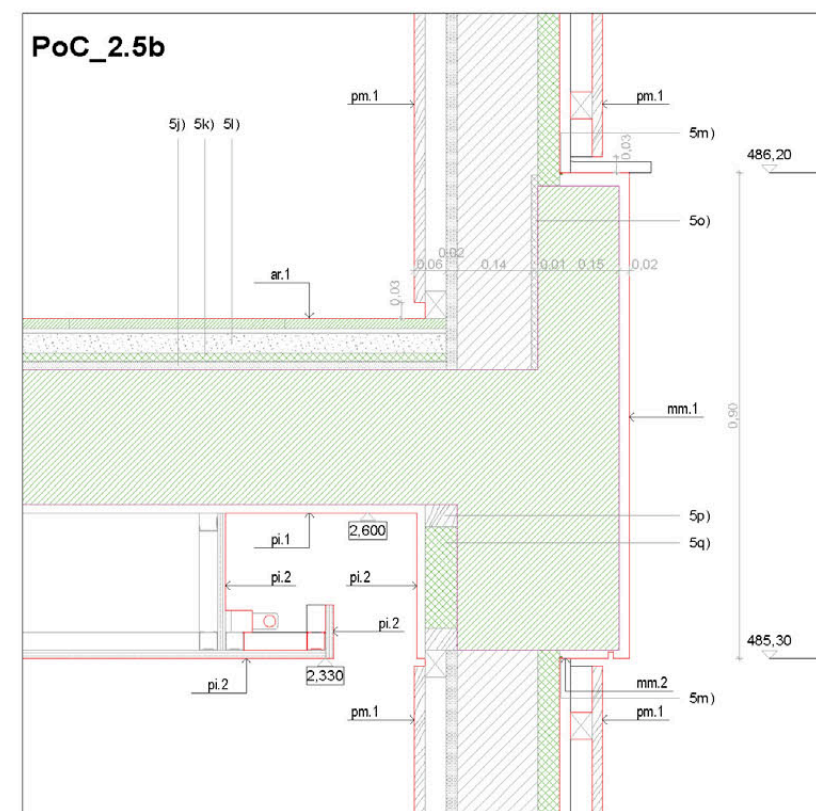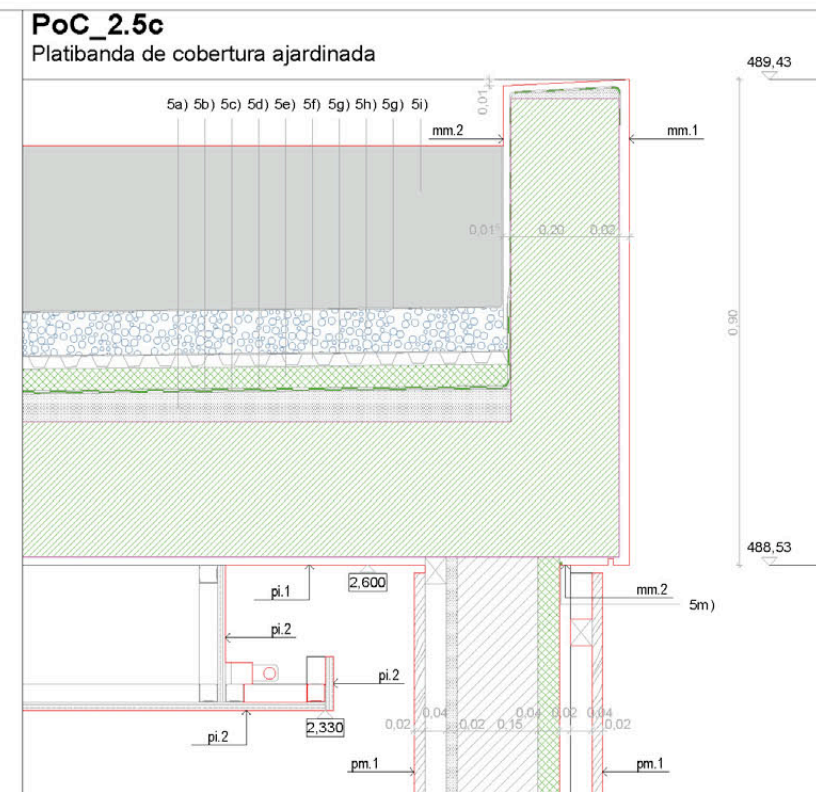

- 5a) CAMADA DE FORMA
 6a) PRIMÁRIO EM LÁMINA DE BUTILINOSSA (IMPERMOKET F)
 7a) MEMBRANA DE BUTUME POLÍMERO (POLYPLAS 3)
 8a) MEMBRANA DE BUTUME POLÍMERO COM ADITIVO ANTI-RAÍZES (POLYSTER 40 GARDEN)
 9a) REFORÇO TÉRMO (FIBRA DE VIDRO 2500 S)
 10a) LÁMINA GRANULAR EM POLETILENO (ISOLA PLANTON 25)
 11a) MANTA GEOTÊXIL (IMPERSEP 500)
 12a) BETÃO LEVE (DEO LACA 1020)
 13a) TERRA VEGETAL
 14a) REGULARIZAÇÃO
 15a) PAINEL DE LA MINERAL DE 15mm DE esp. (ISOVER PAR ARENA)
 16a) BETONEIRA FLUTUANTE
 17a) MATA-JUNTA EM LÂMINA
 18a) JARGASSAMA DE IMPERMEABILIZAÇÃO (weber dr flex)
 19a) ISOAMENTO TIPO POLIURETANO
 20a) ESTRUTURA PARA GESSO CARTONADO

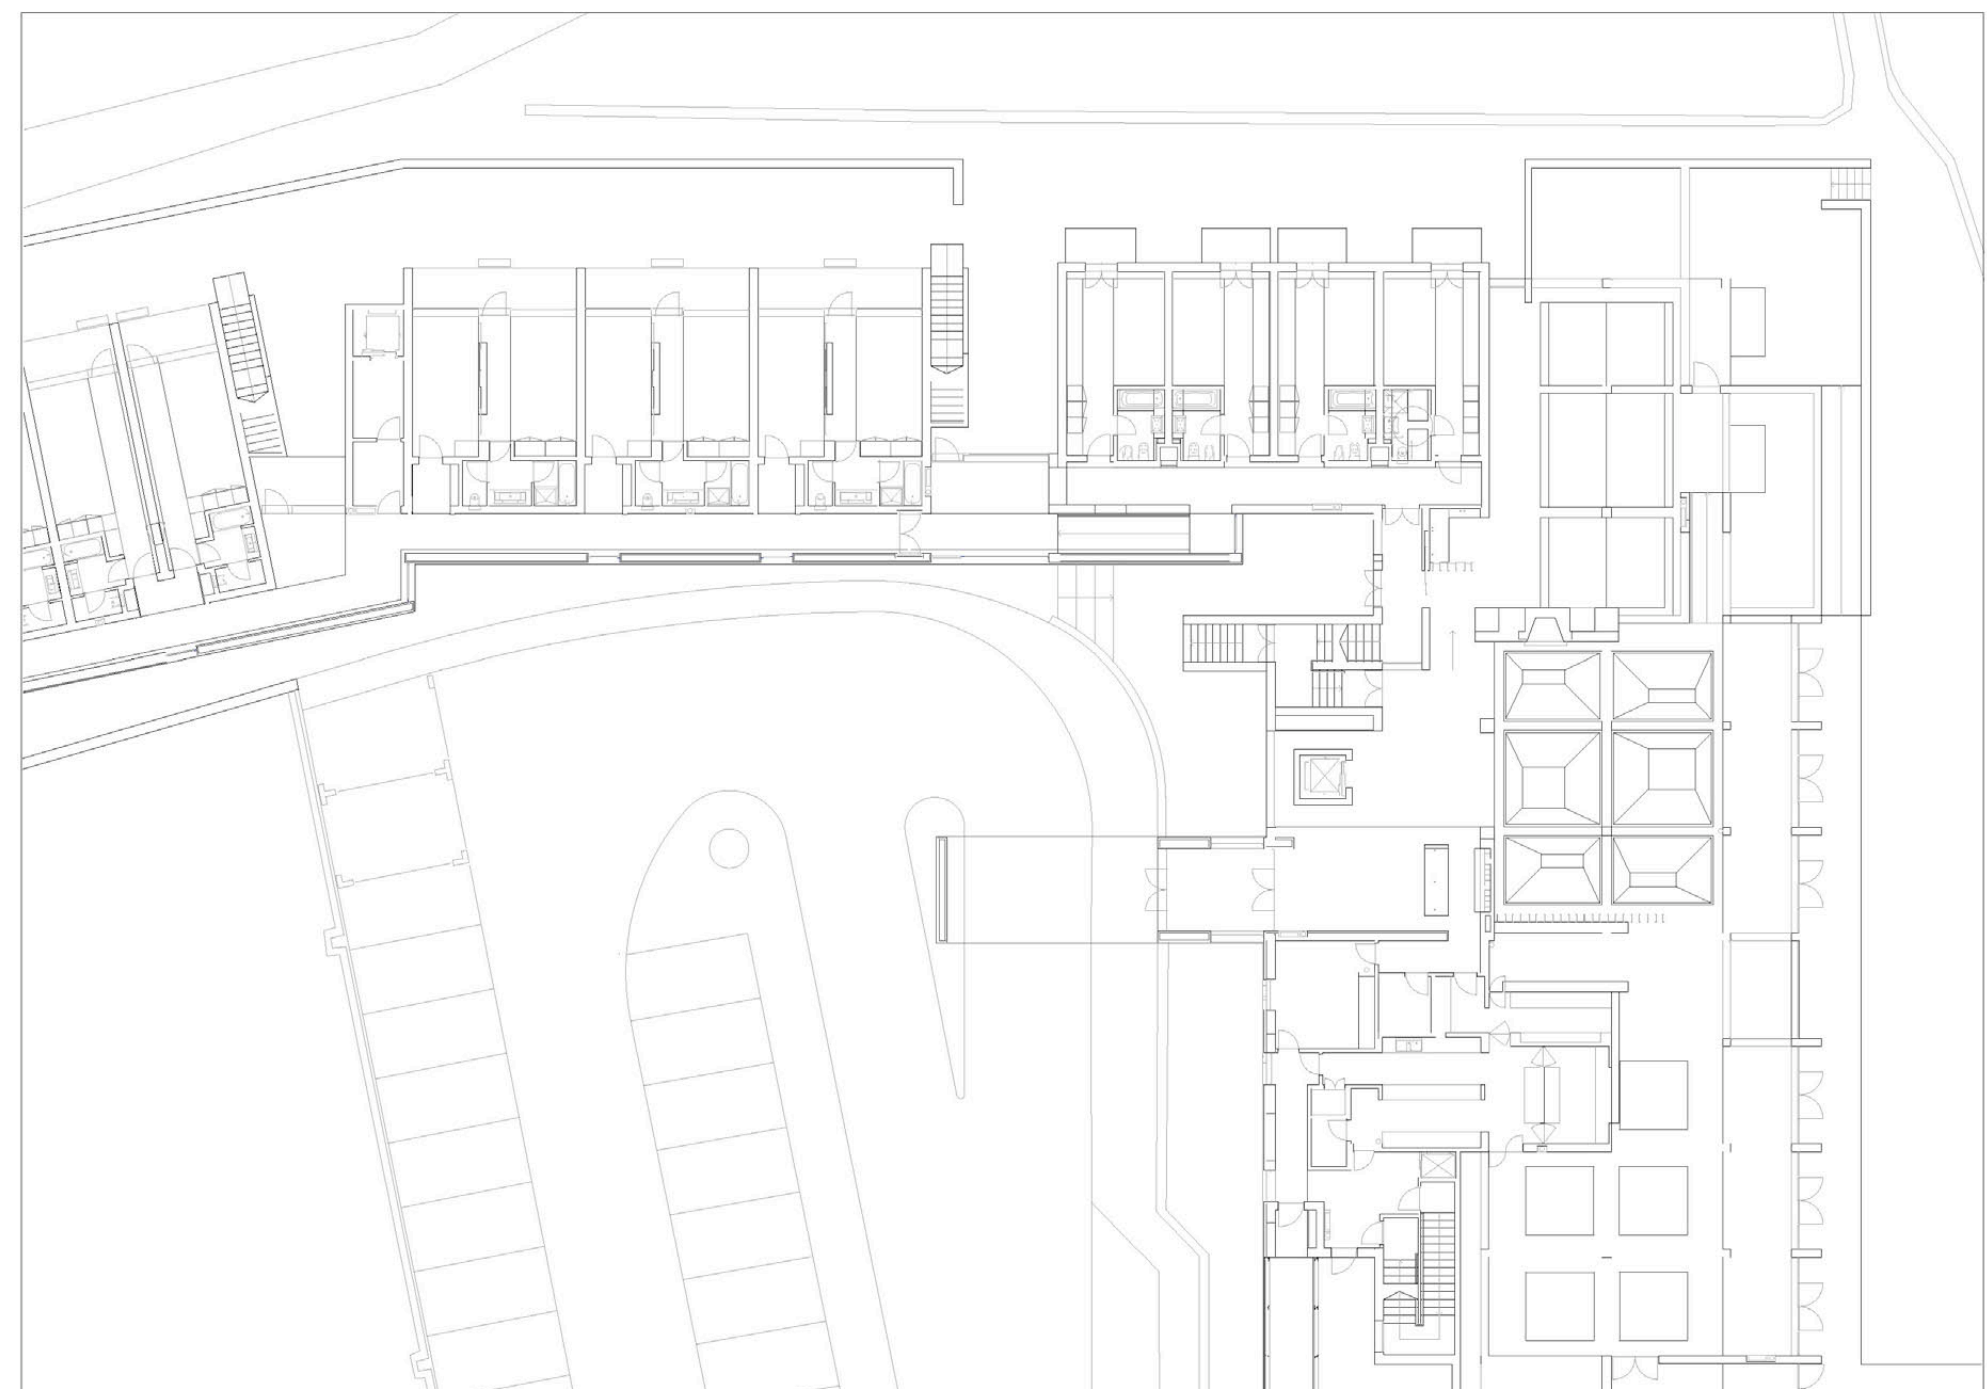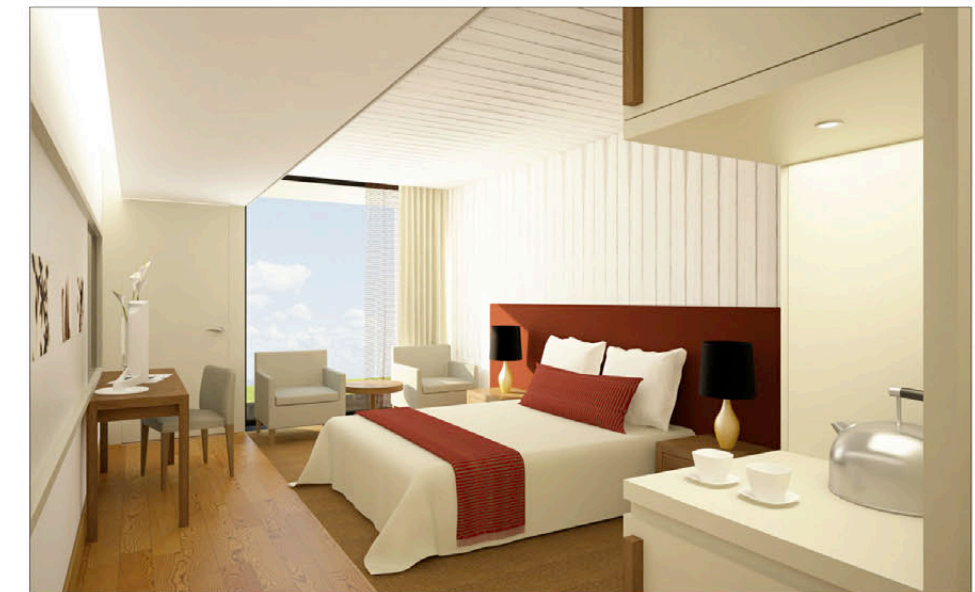

FIRMA

BAIXA ATELIER DE ARQUITECTURA, LDA

DATUM

2010

ORT

Algarve, Portugal

ARCHITEKTEN

Arch. Pedro Ravara / Nuno Vidigal

PROGRAMME

Archicad

Entwurf

Einreichung



Ausführungsplan



Ruhend

Inplanung

Fertiggestellt

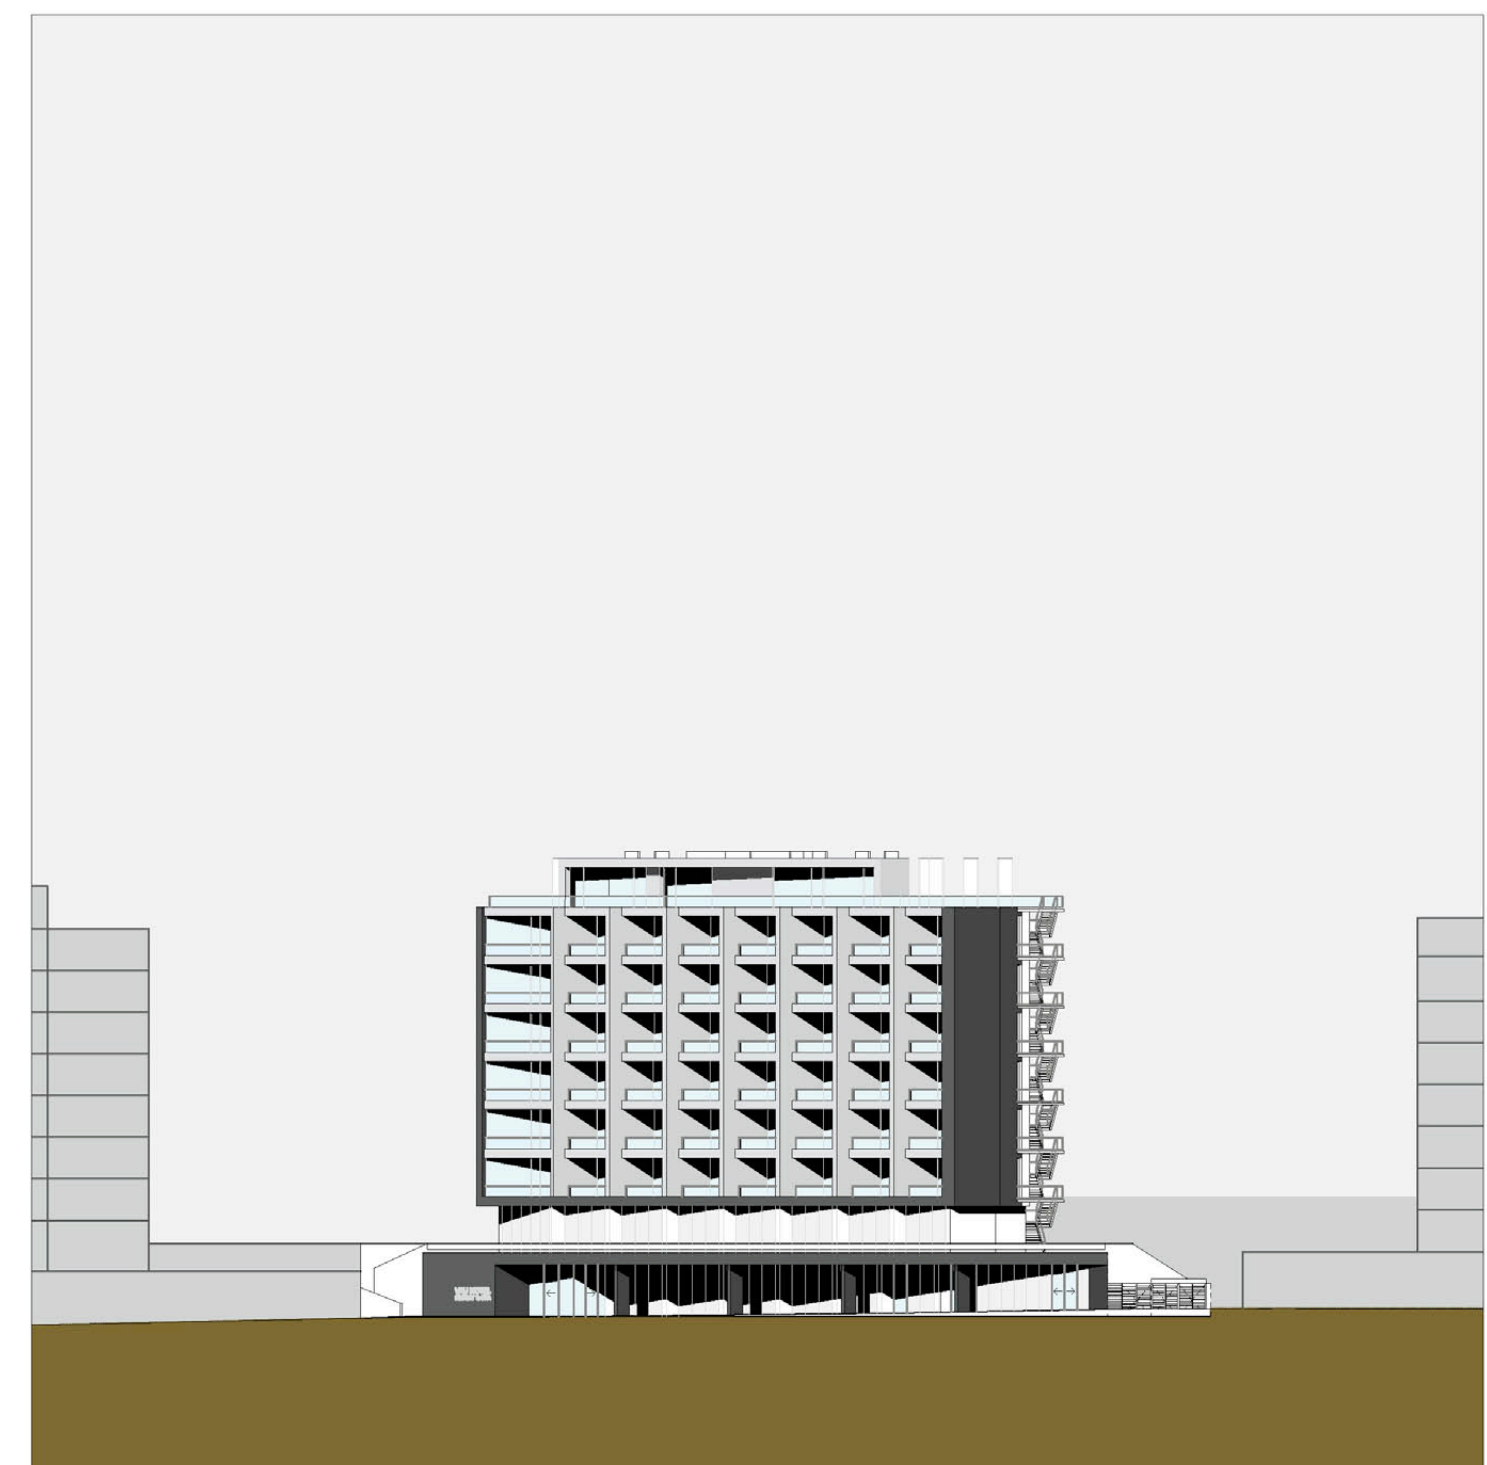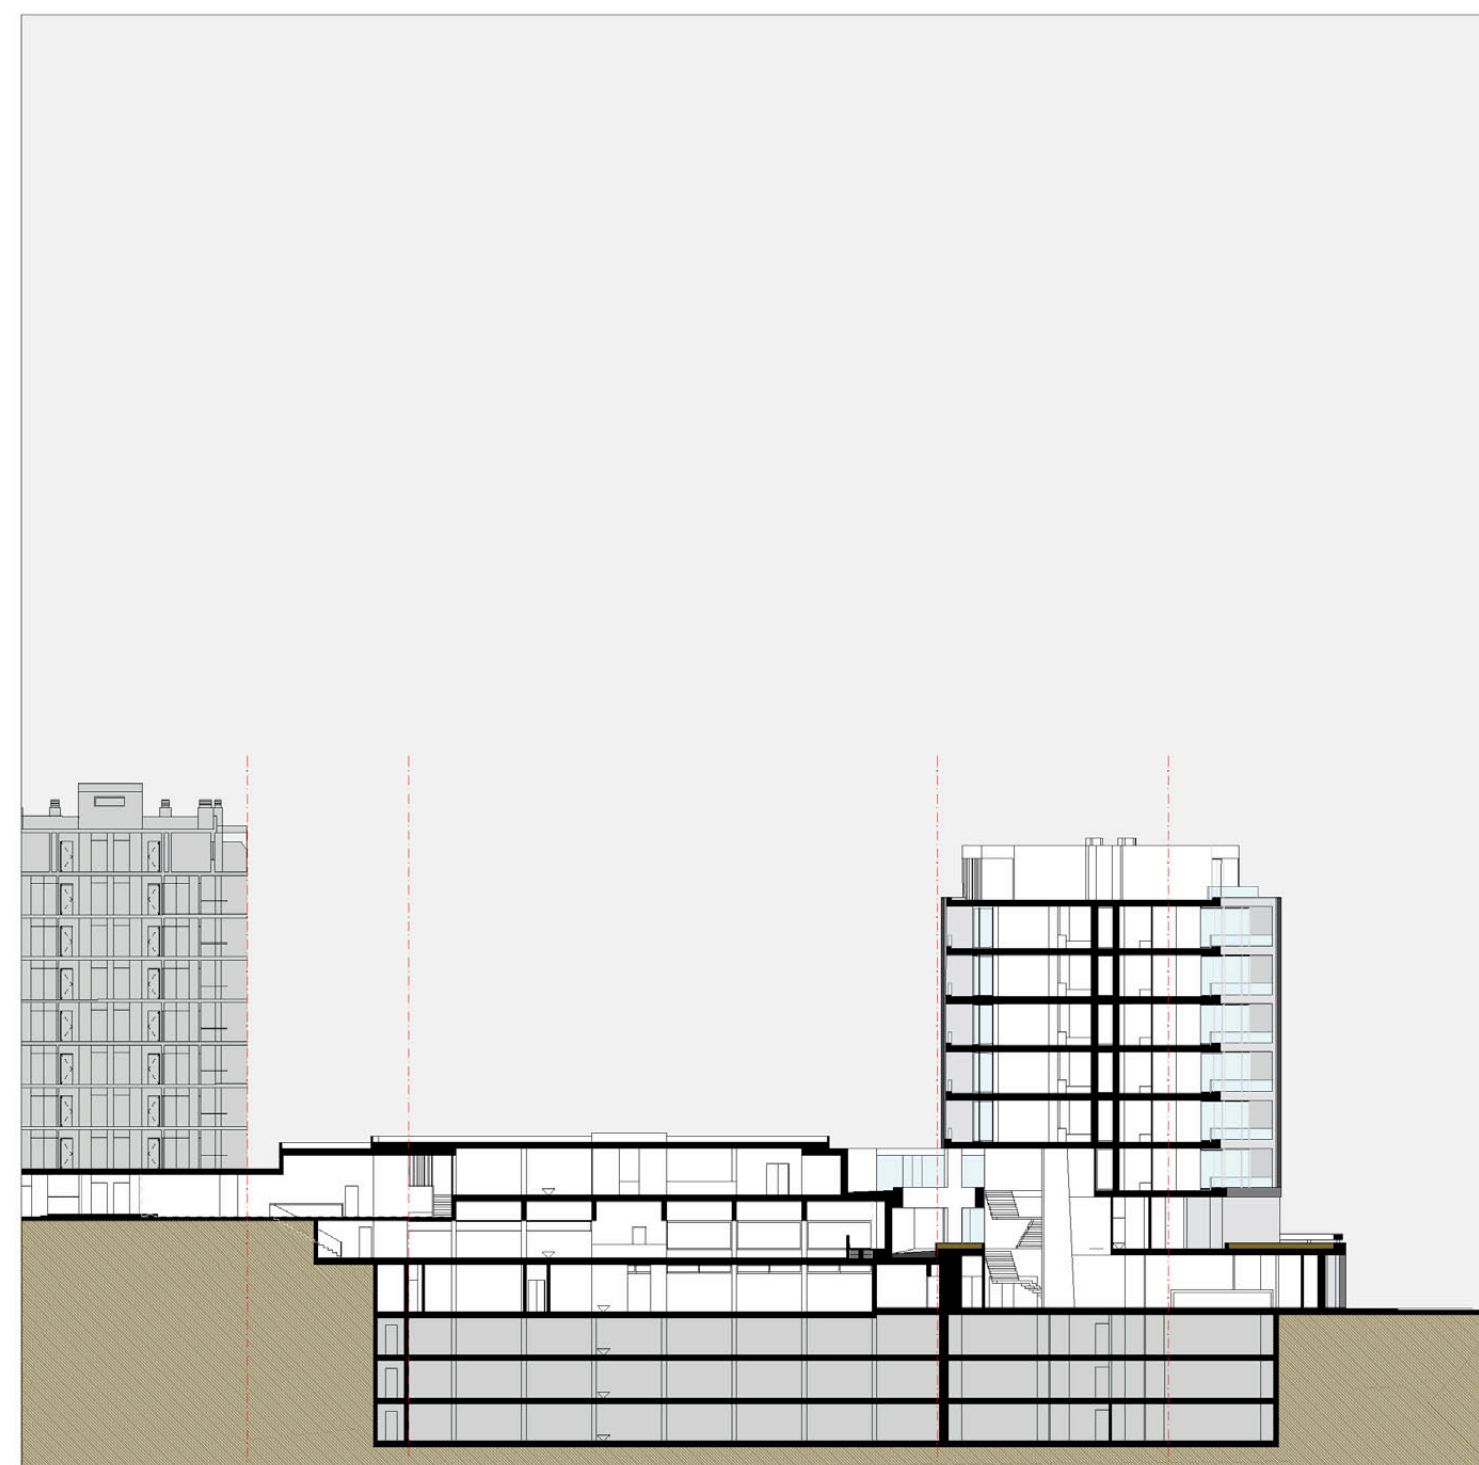

FIRMA

BAIXA ATELIER DE ARQUITECTURA, LDA

DATUM

2010

ORT

Sintra, Portugal

ARCHITEKT

Arch. Nuno Vidigal

PROGRAMME

Archicad

Entwurf

Einreichung





Ausführungsplan



Ruhend

Inplanung

Fertiggestellt

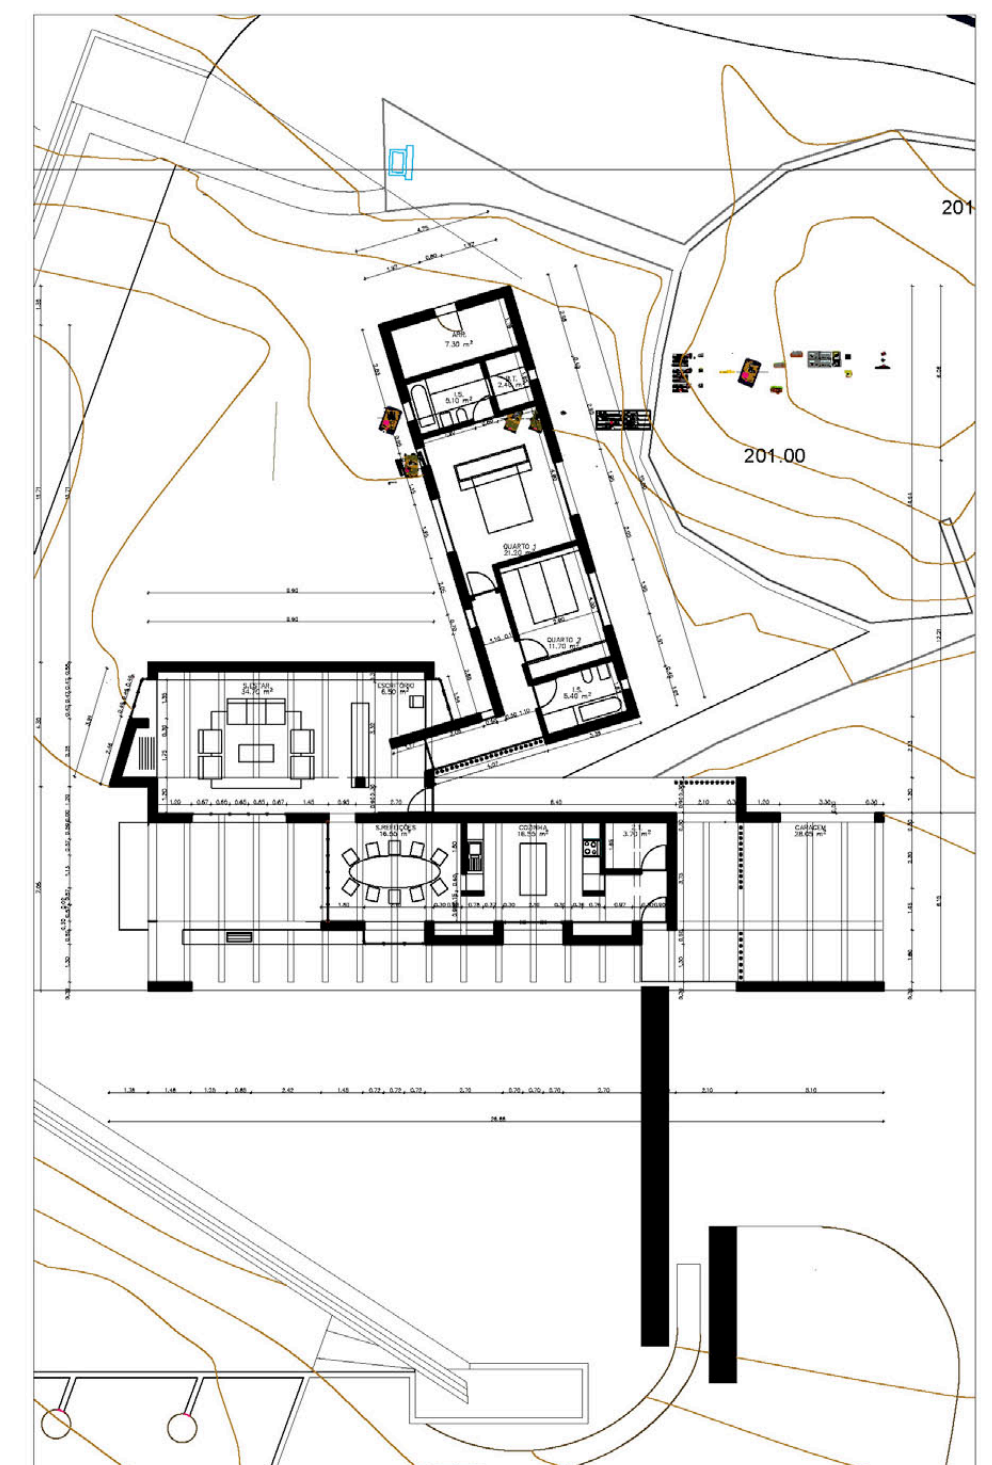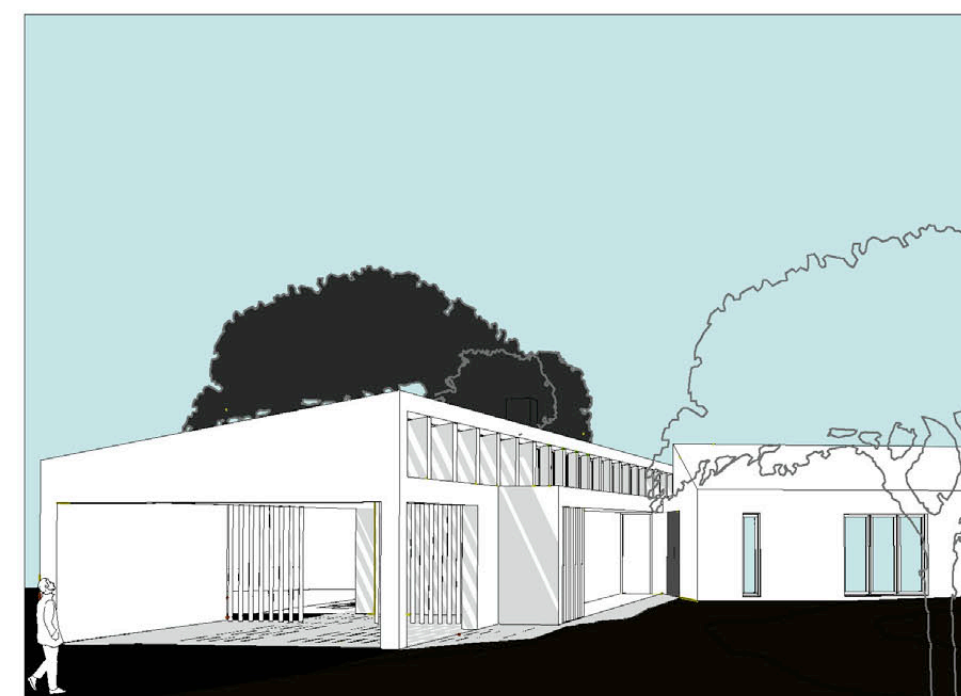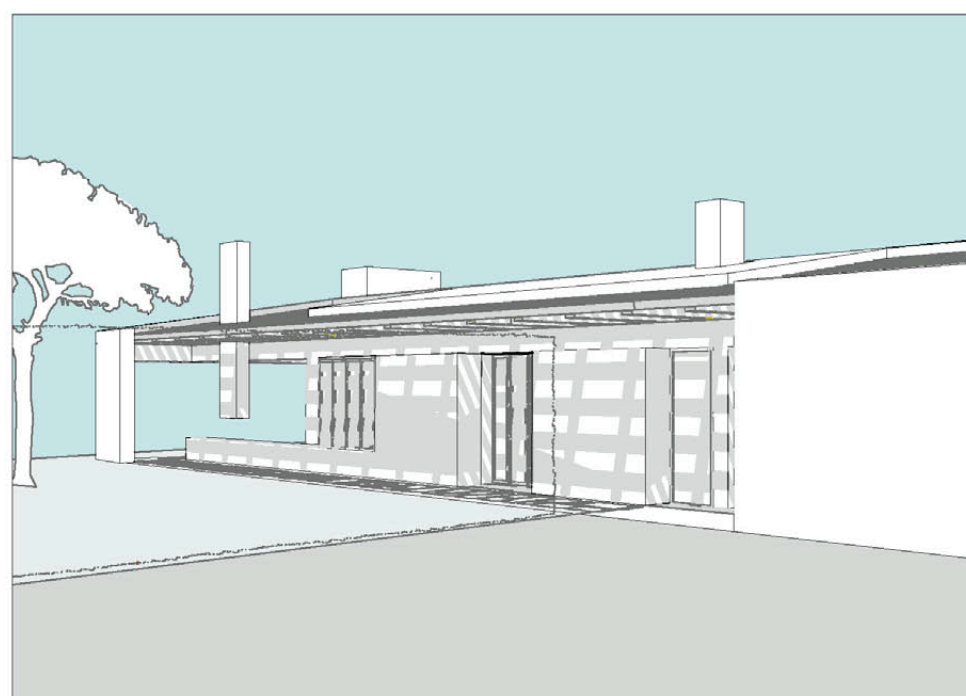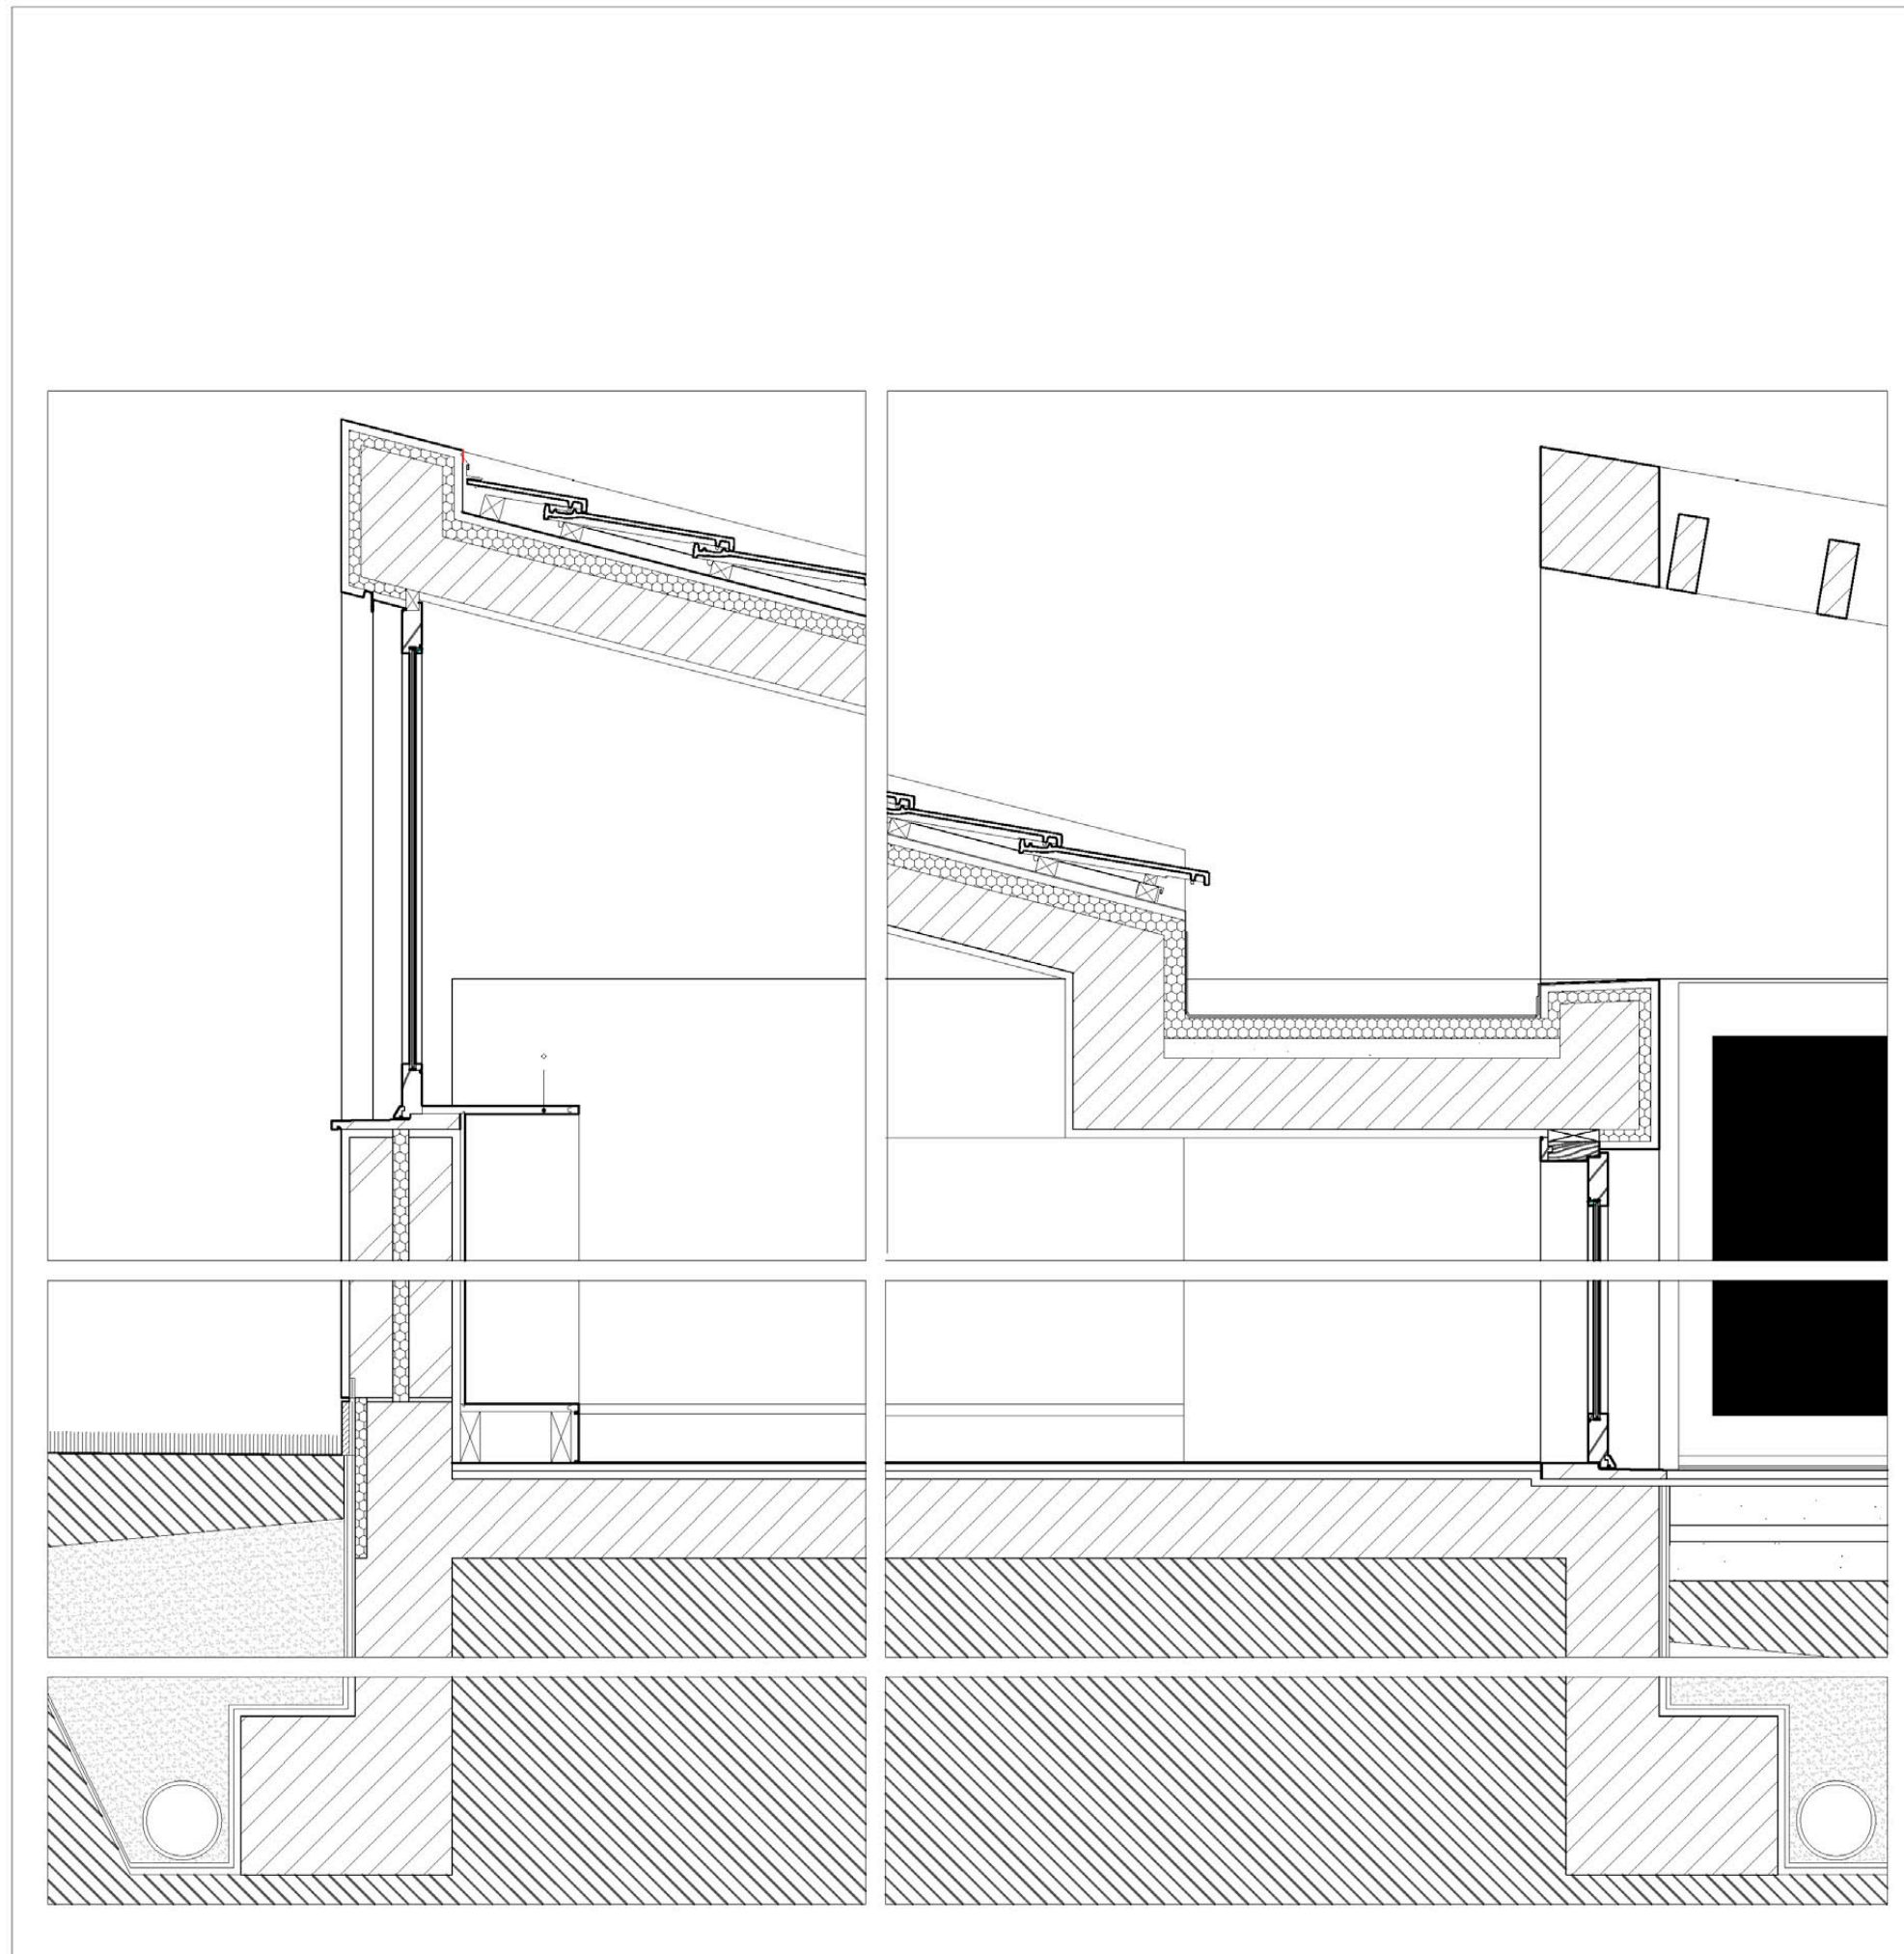



FIRMA

E.E.G.A_MASTER ARBEIT

DATUM

2009

ORT

Tavira, Portugal

ARCHITEKT

Arch. Eduardo Eca Guimaraes Araujo

PROGRAMME

Autocad - Archicad

Entwurf

Einreichung






Ausführungsplan



Ruhend

Inplanung

Fertiggestellt

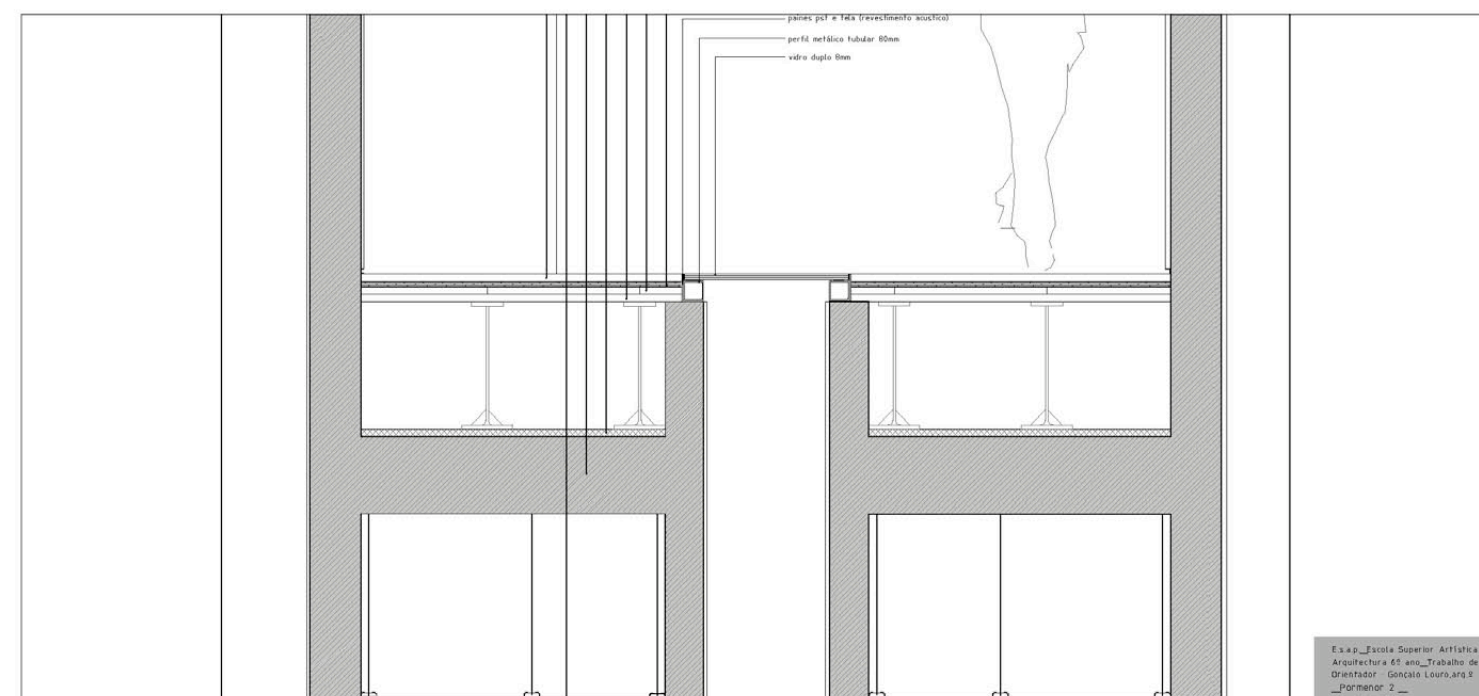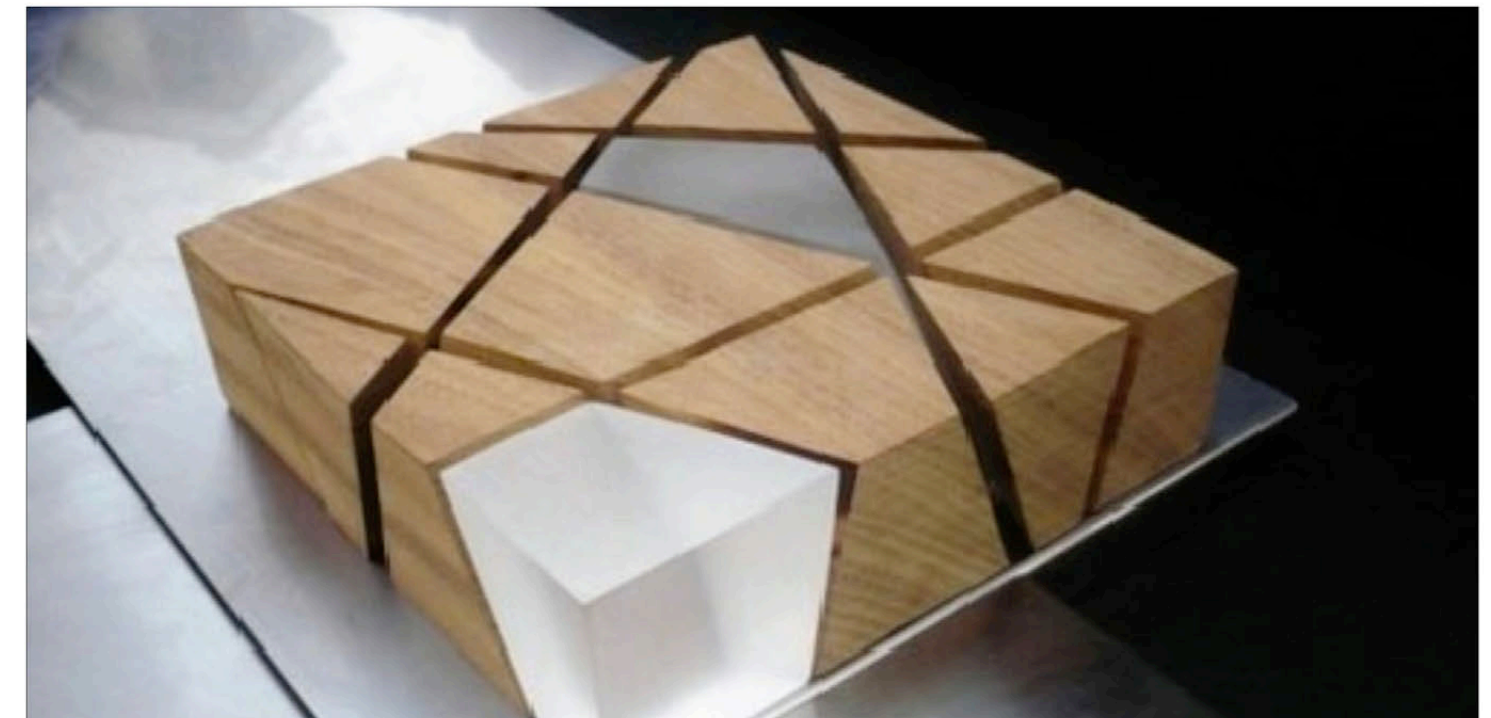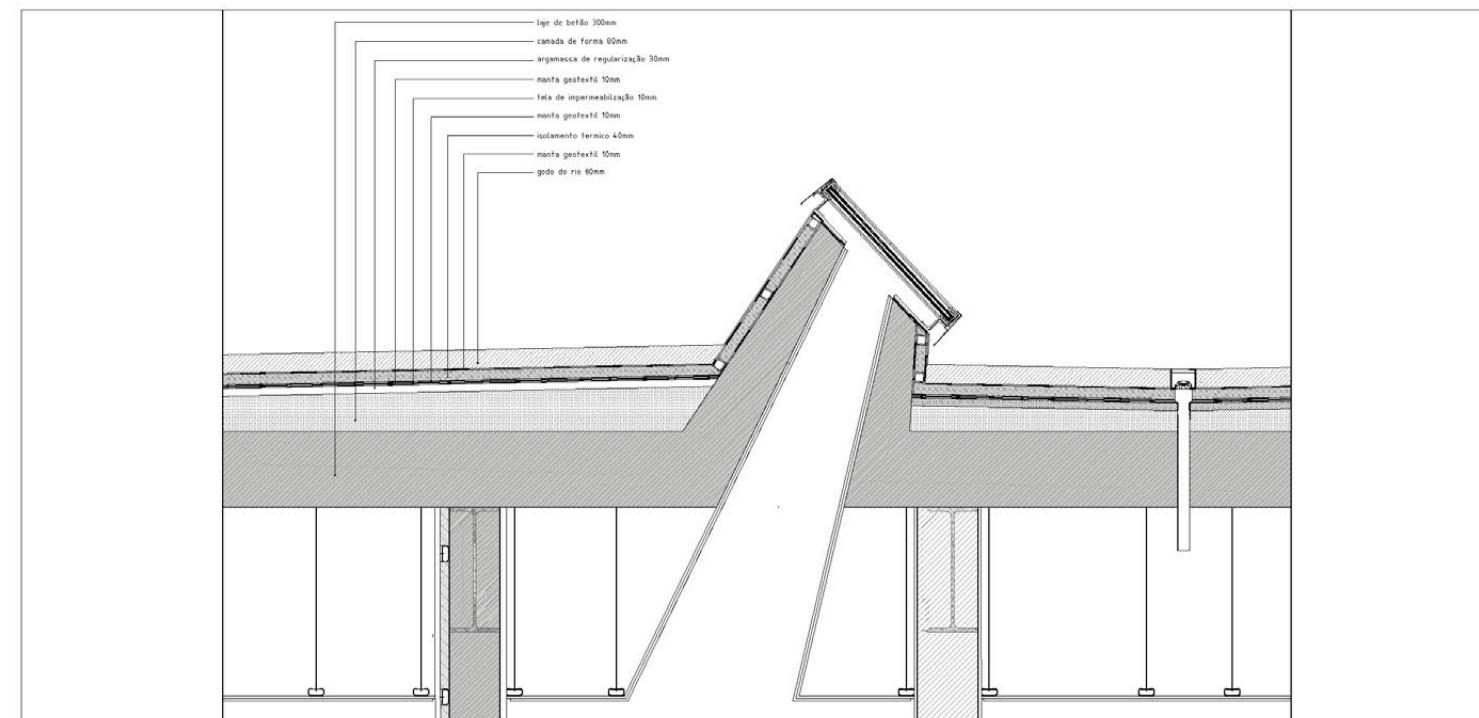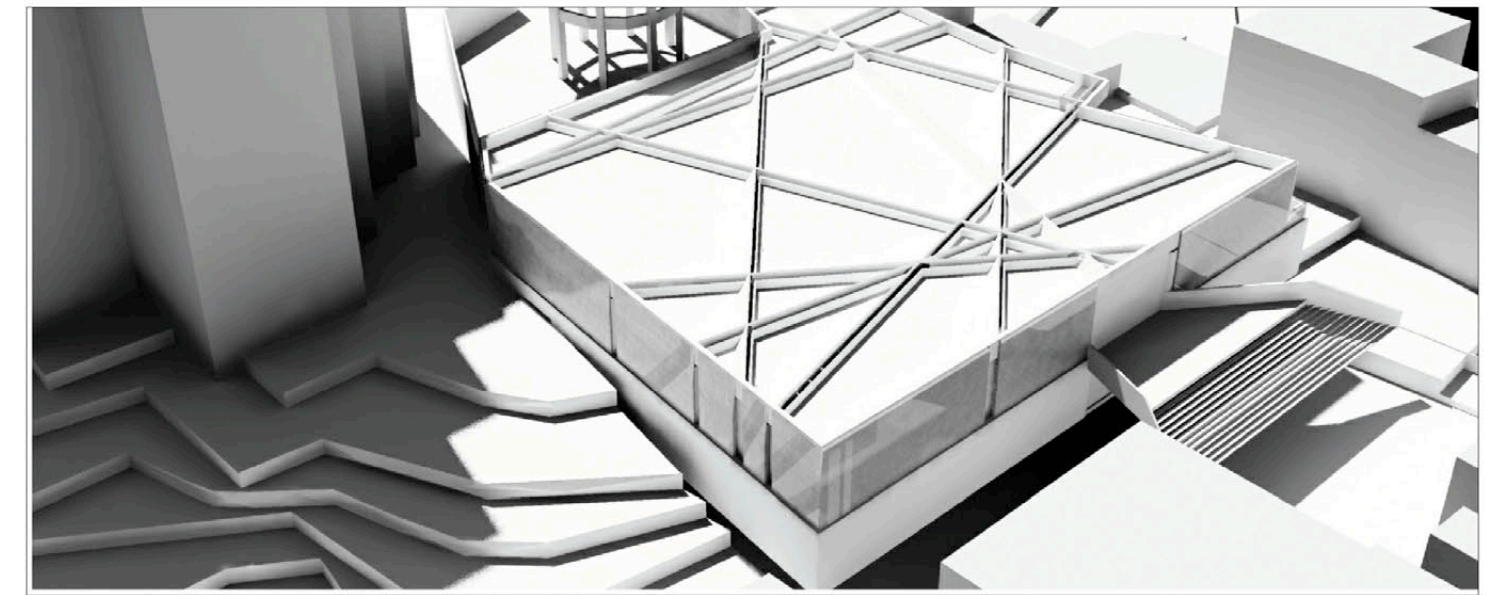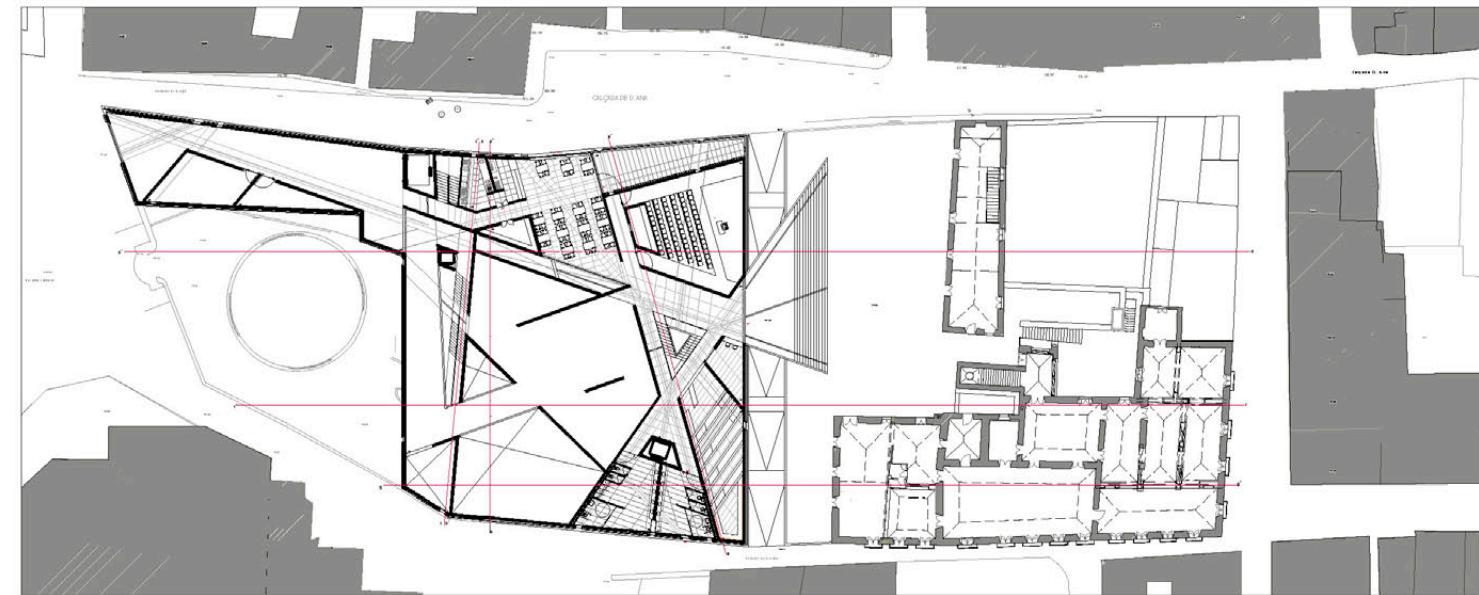



FIRMA

E.E.G.A_Universität Werk

DATUM

2008

ORT

Berlin, Deutschland

ARCHITEKT

Arch. Eduardo Eca Guimaraes Araujo

PROGRAMME

Autocad 2016

Entwurf

Einreichung



Ausführungsplan



Ruhend


Inplanung

Fertiggestellt

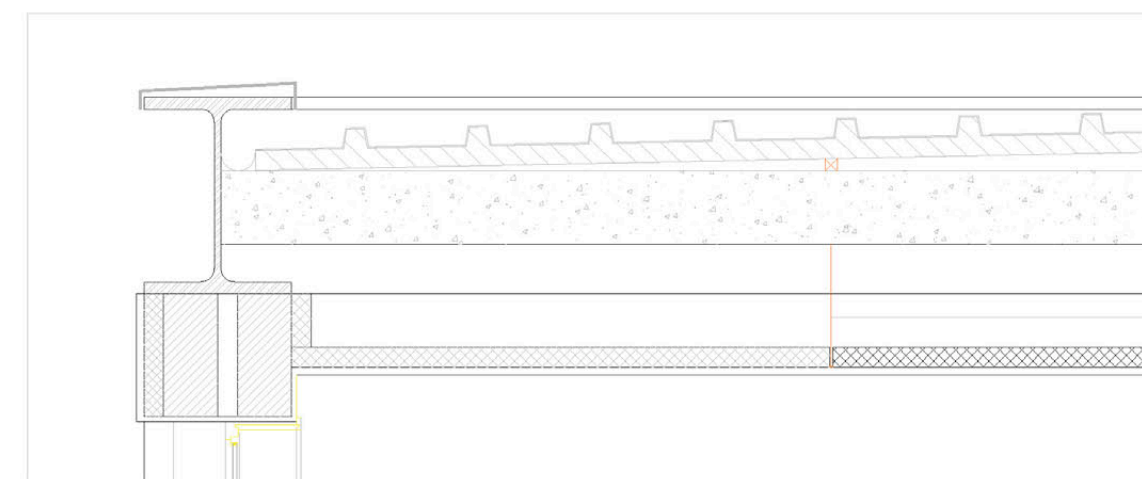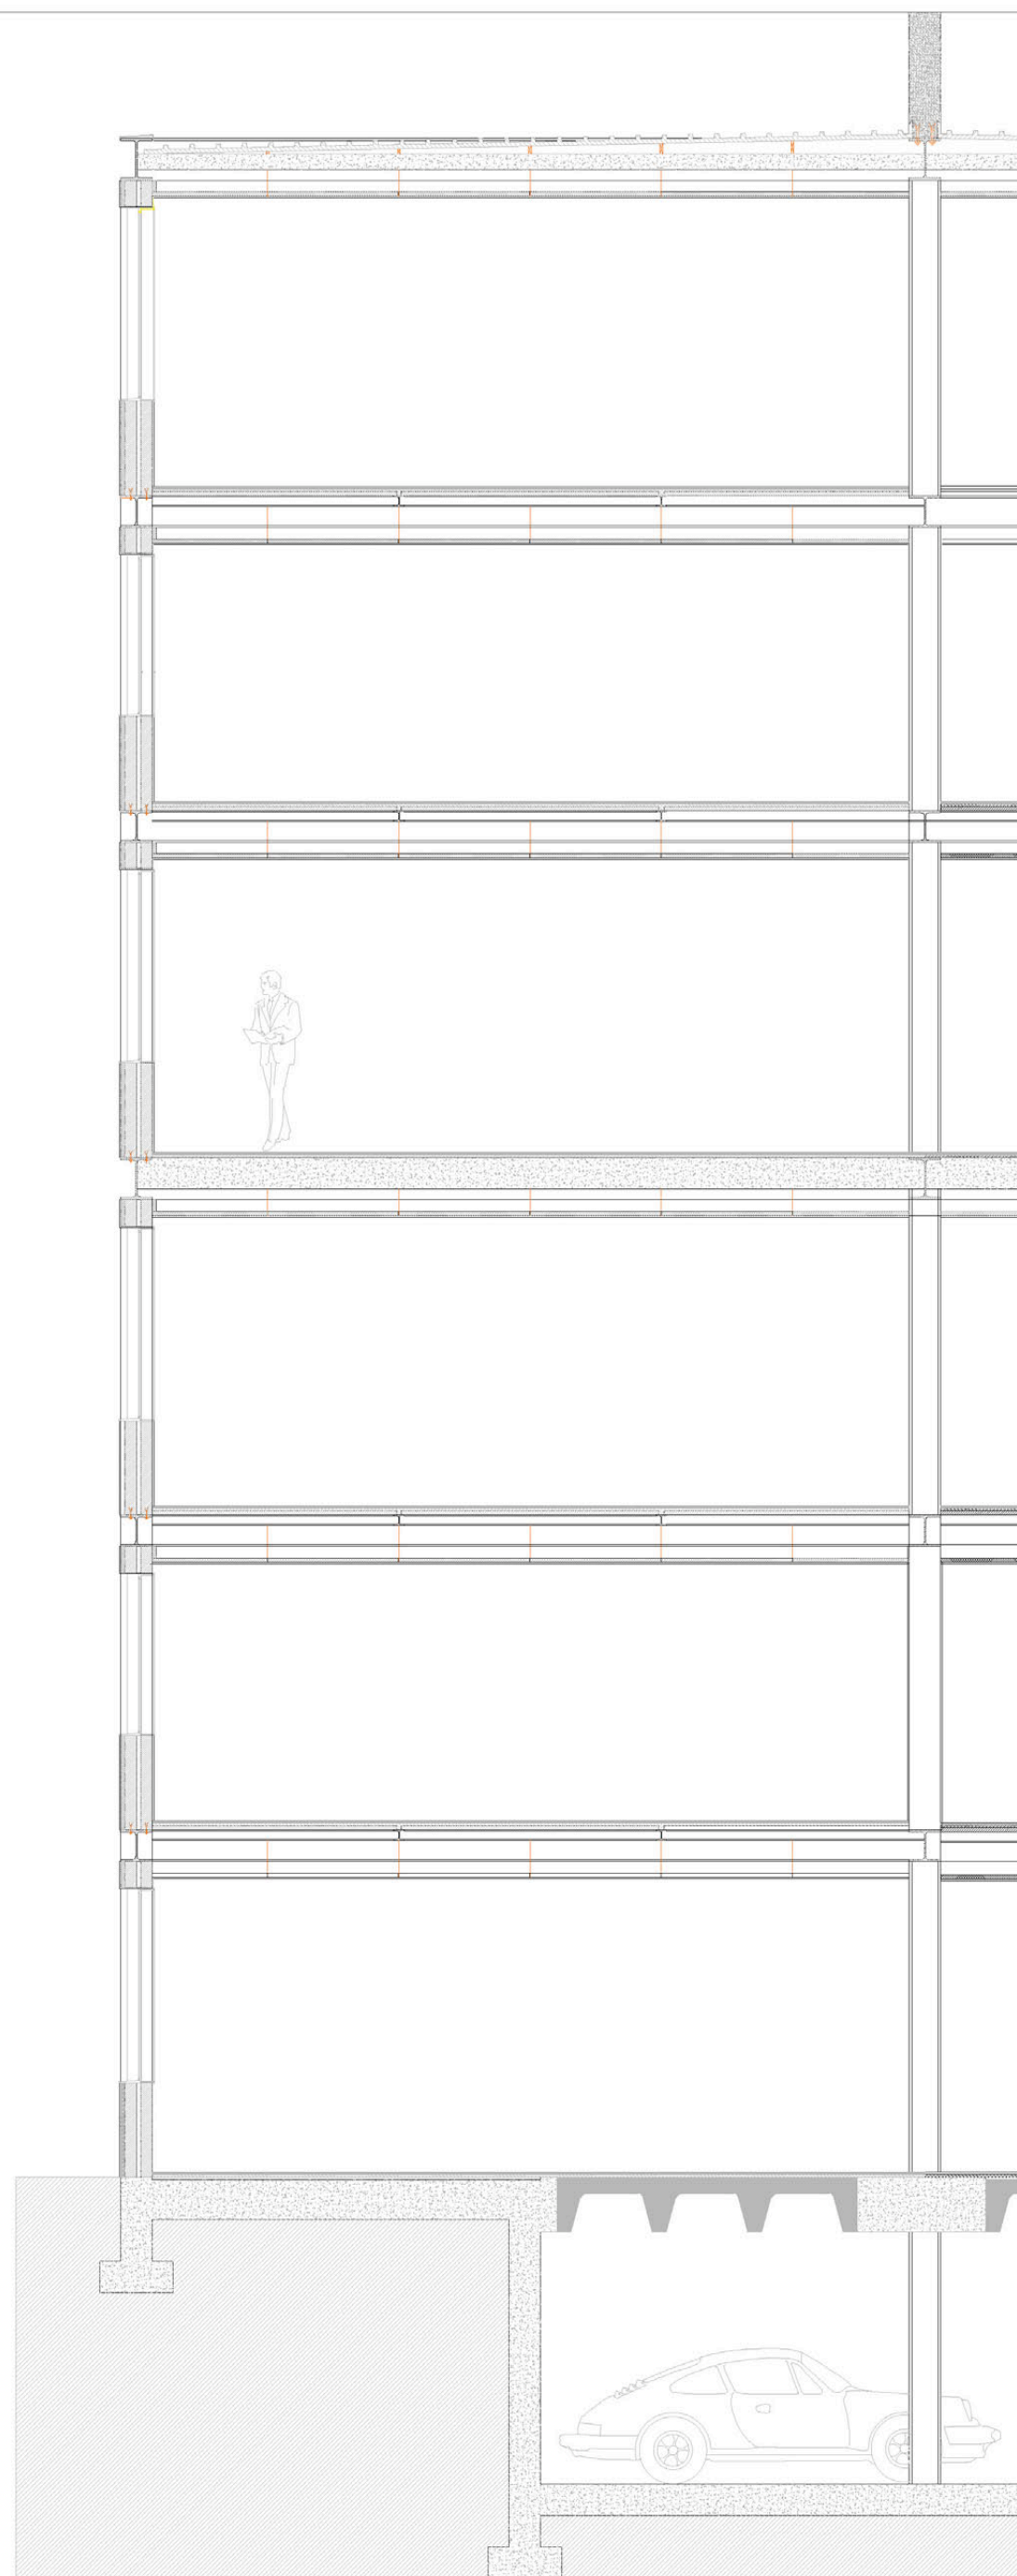


Detail A Sca.1/10

painéis sandwich (alago)
betão
suporte do tecto falso
roofmate 4 cm
tecto falso, gesso cartonado

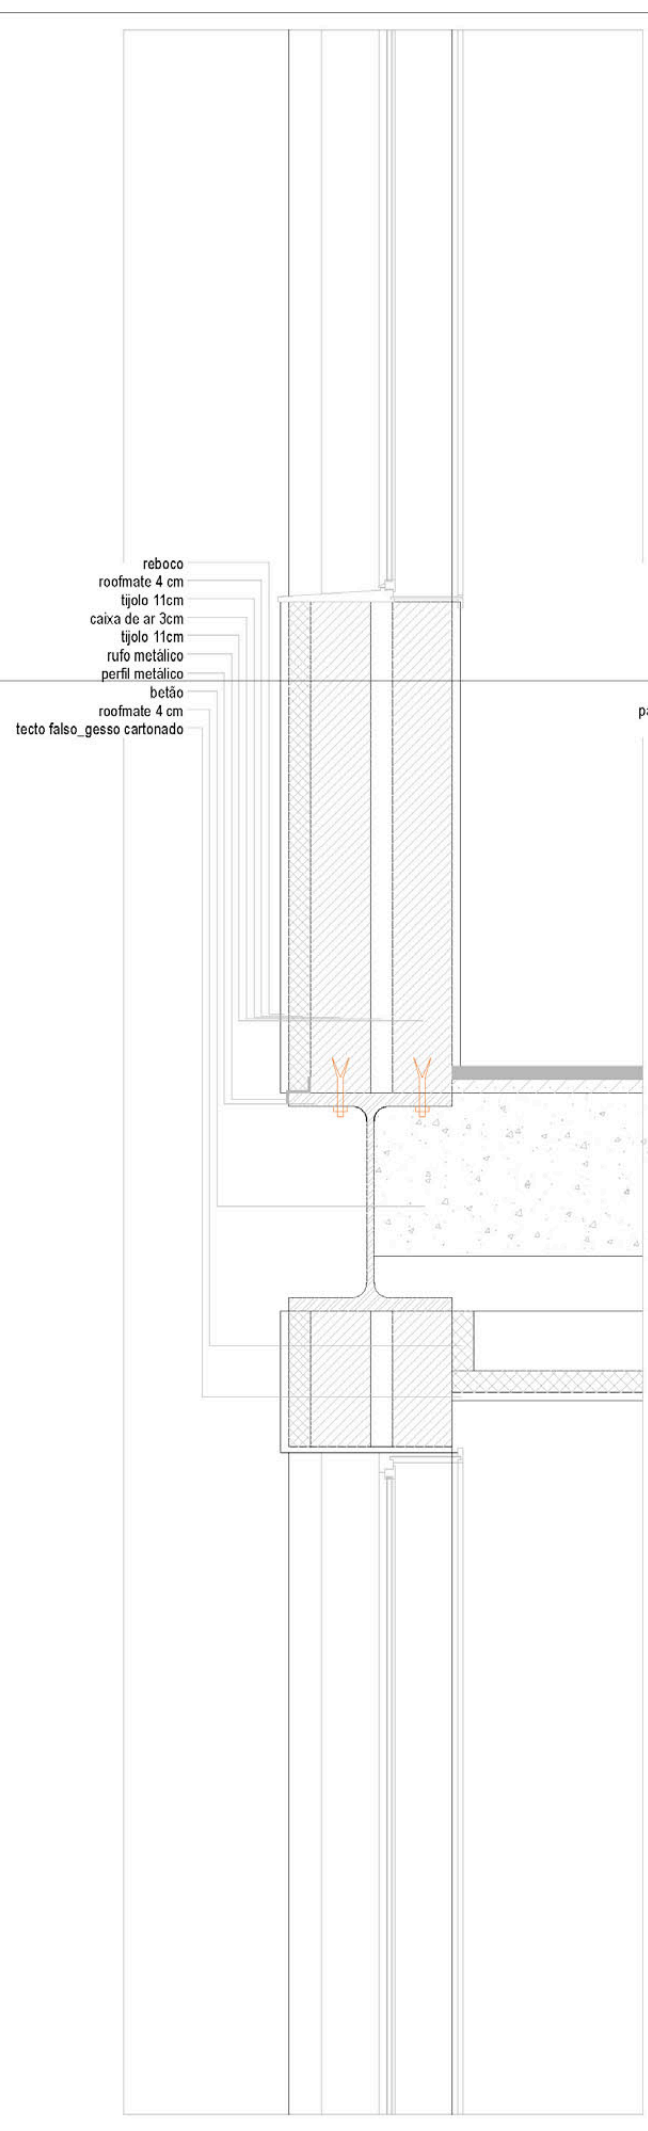

reboco
roofmate 4 cm
tijolo 11cm
caixa de ar 3cm
tijolo 11cm
rufo metálico
perfil metálico
betão
roofmate 4 cm
tecto falso, gesso cartonado

painéis s

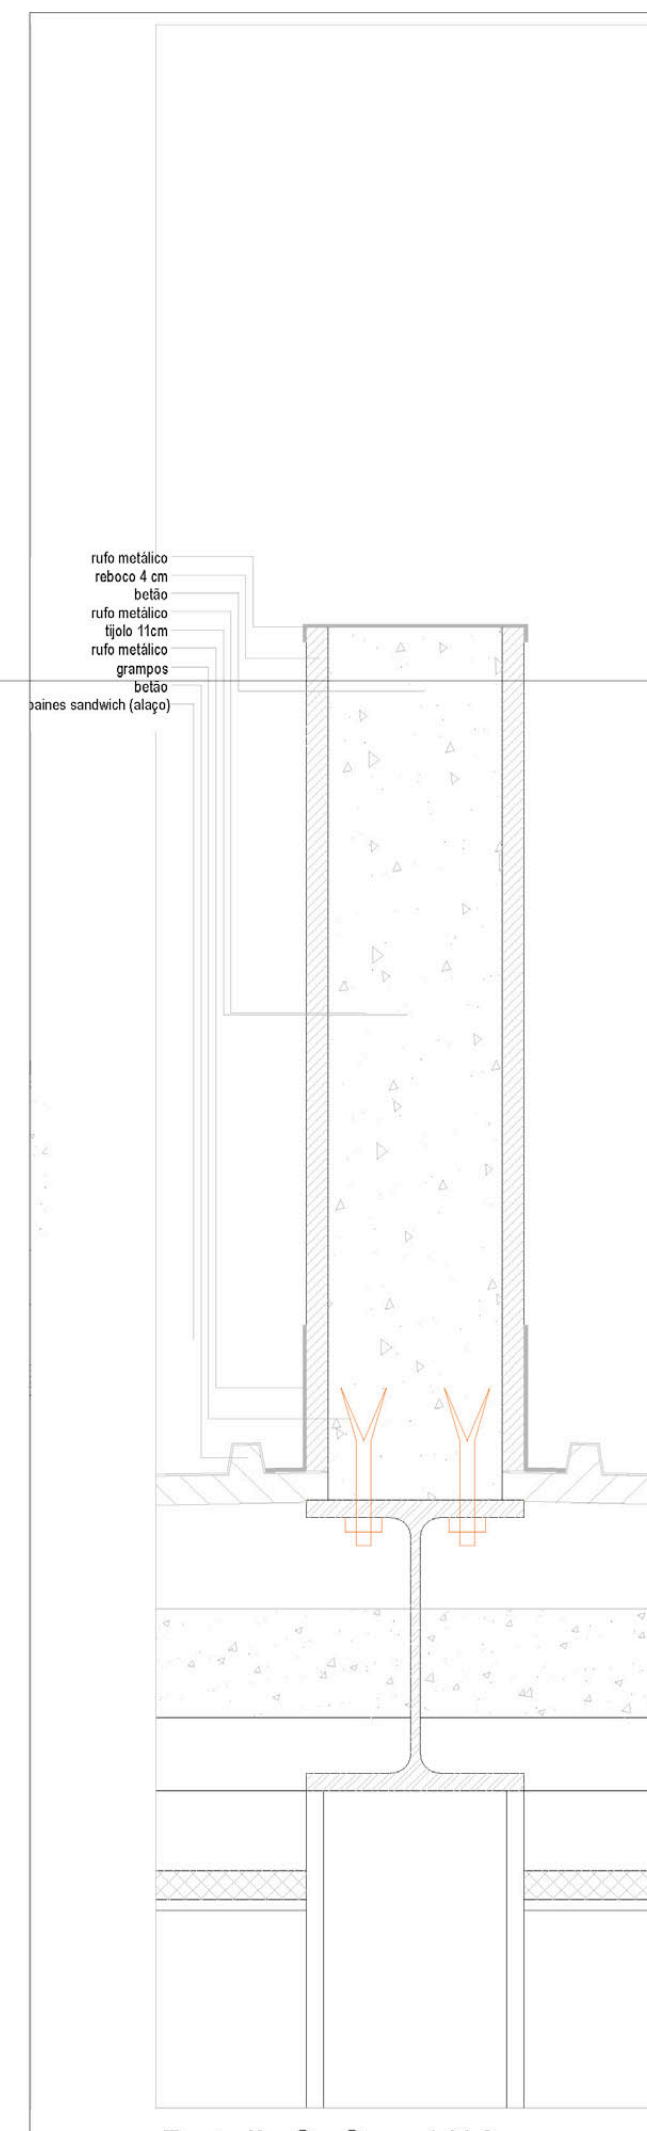

rufo metálico
reboco 4 cm
betão
rufo metálico
tijolo 11cm
rufo metálico
grampos
betão
painéis sandwich (alago)



FIRMA

E.E.G.A. _Universität Werk

DATUM

2007

ORT

Matosinhos , Portugal

ARCHITEKTEN

Arch. Eduardo Eca Guimaraes Araujo

PROGRAMME

Autocad 2016

Entwurf

Einreichung





Ausführungsplan



Ruhend

Inplanung

Fertiggestellt

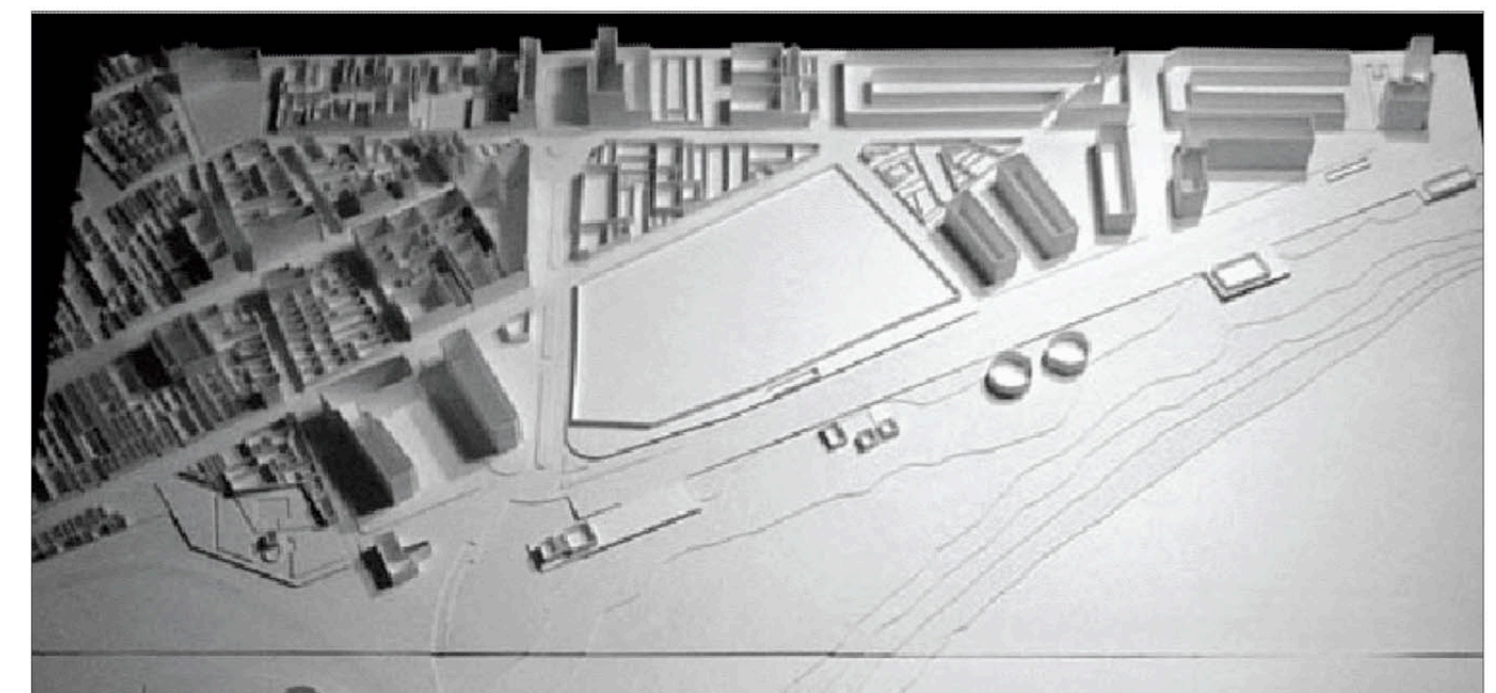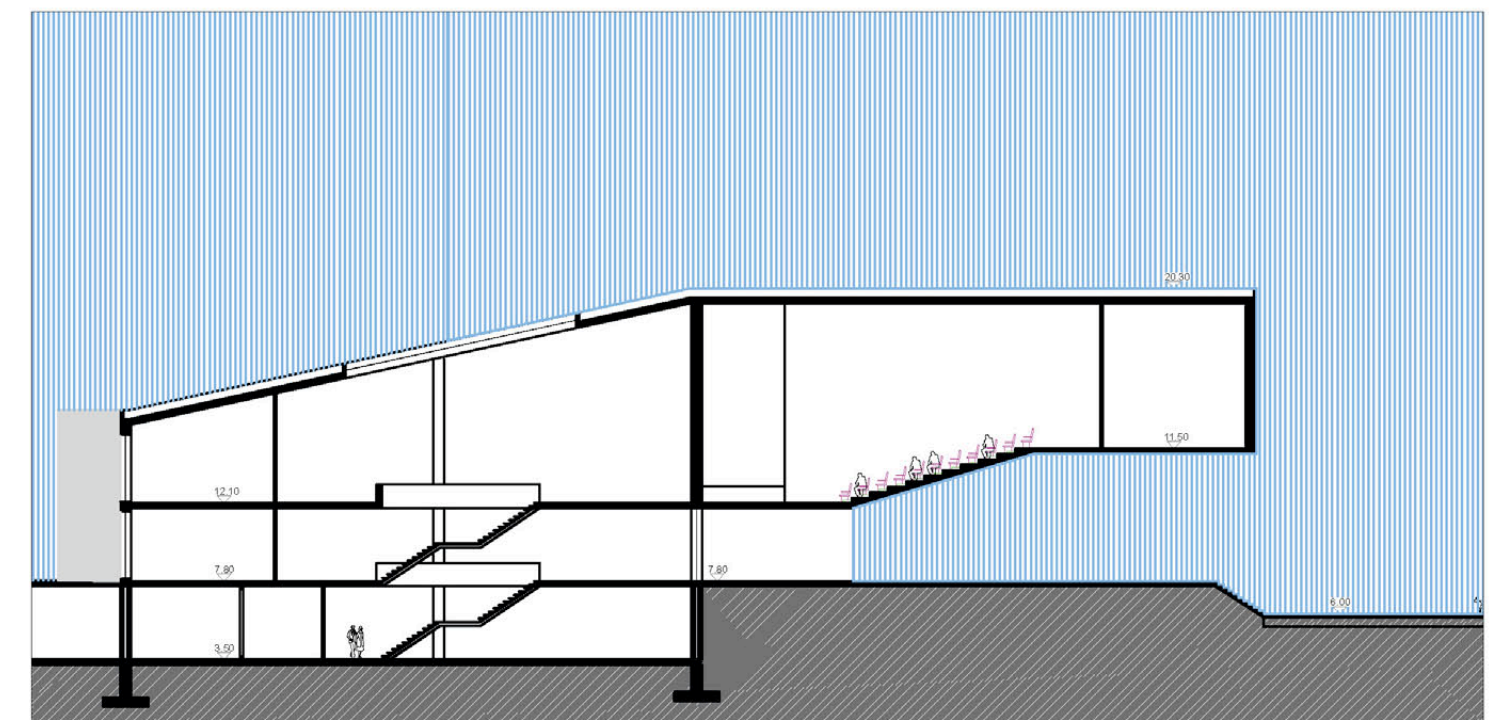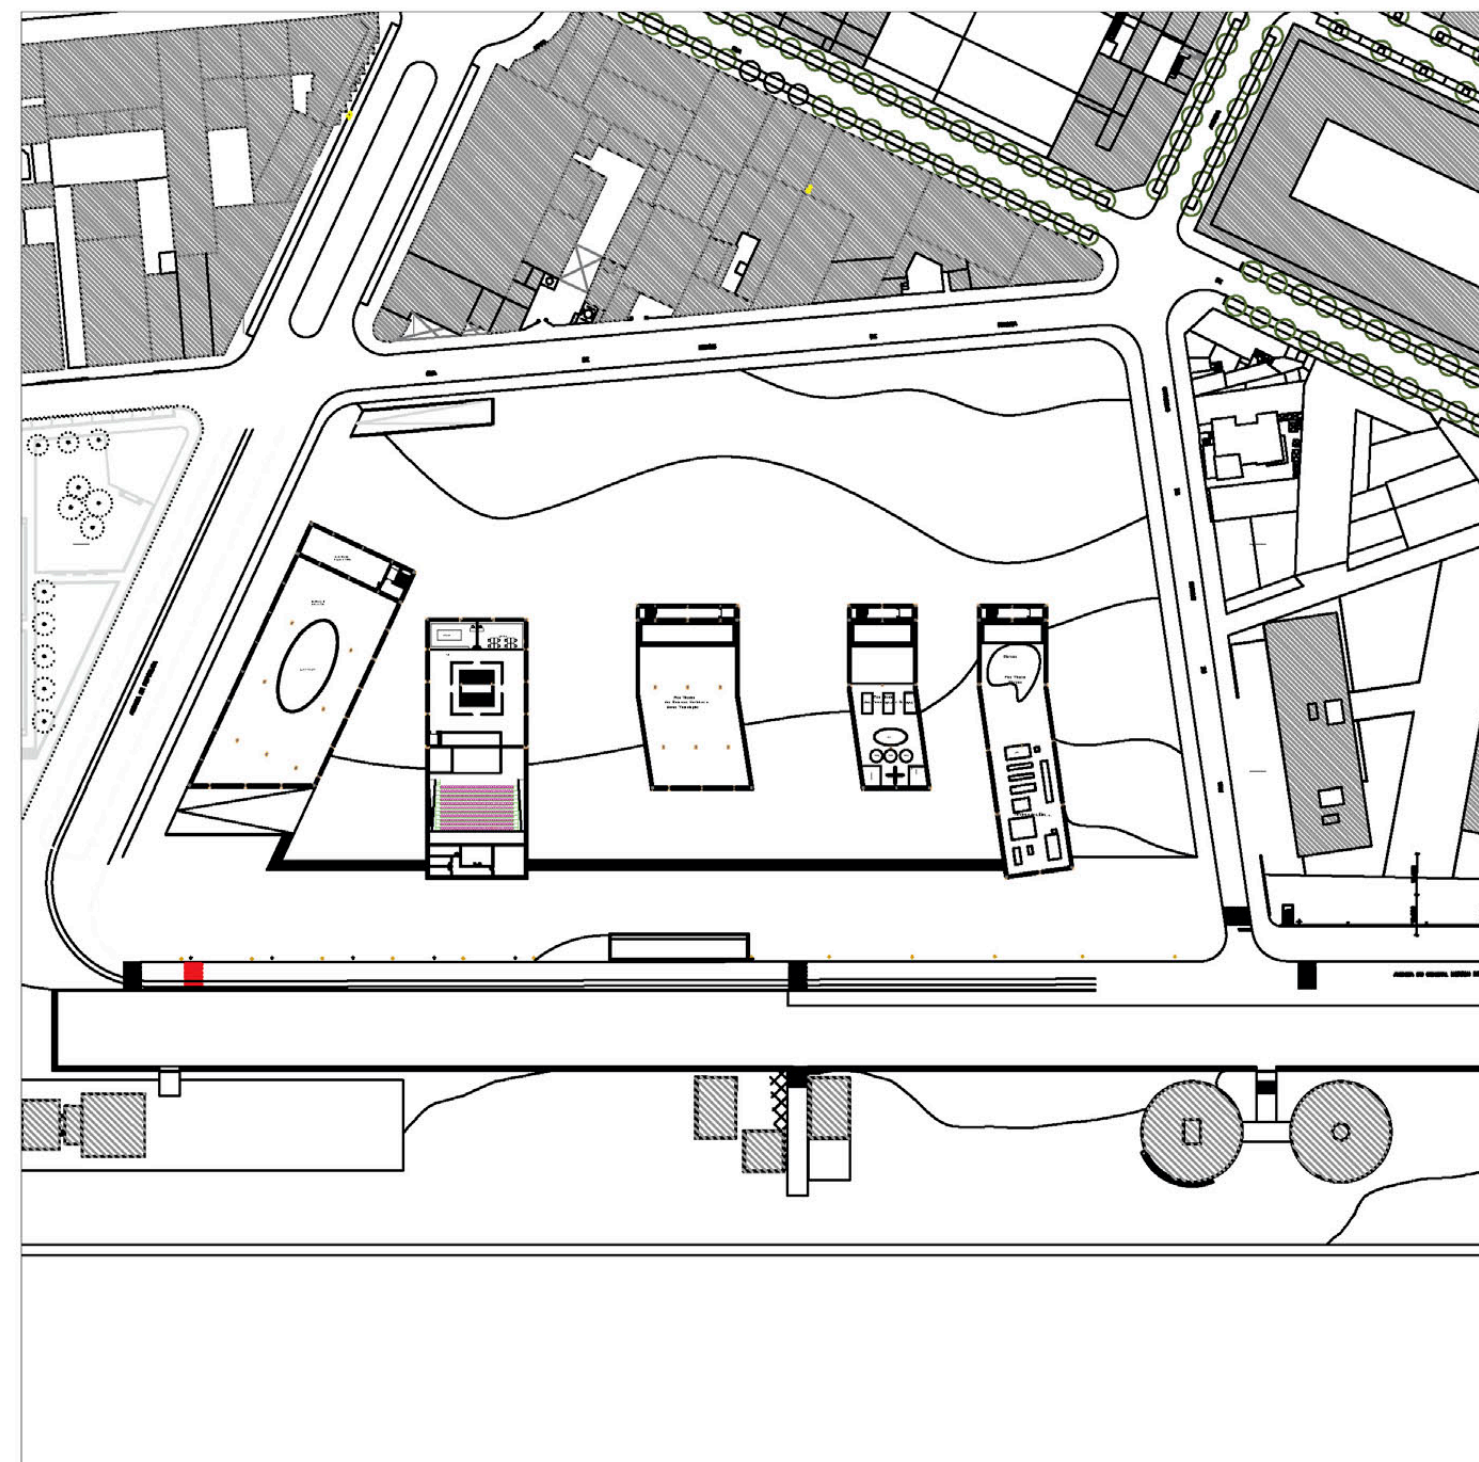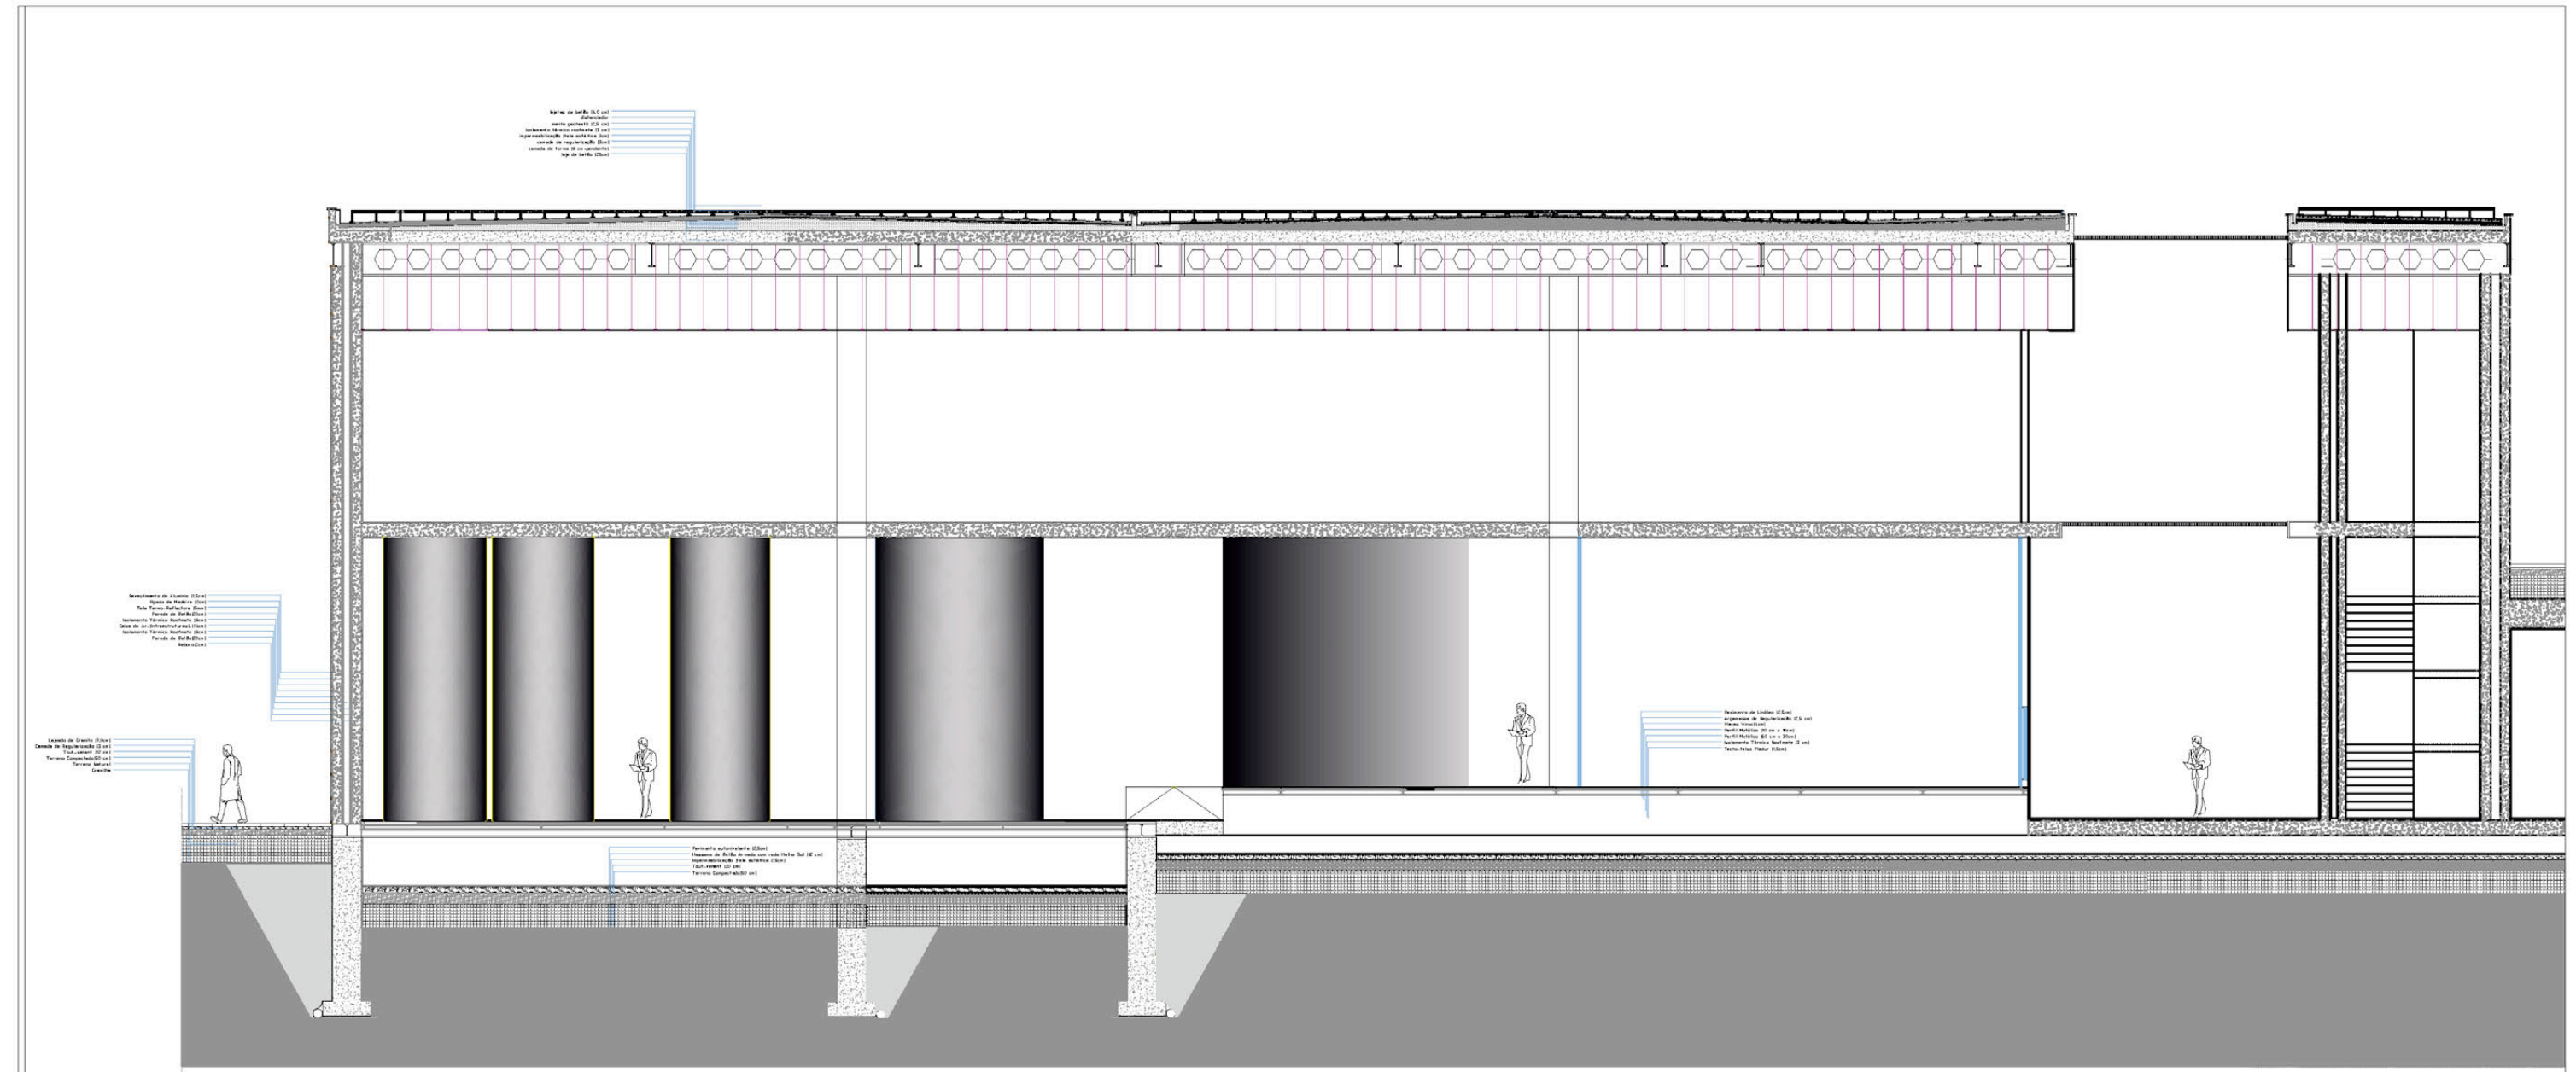



FIRMA

E.E.G.A__Universität Werk

DATUM

2007

ORT

Porto, Portugal

ARCHITEKT

Arch. Eduardo Eca Guimaraes Araujo







PROGRAMME

Autocad

Entwurf Einreichung Ausführungsplan



Ruhend Inplanung Fertiggestellt

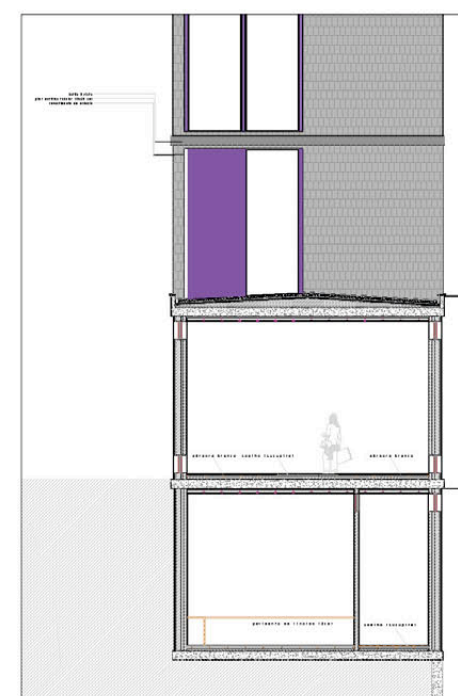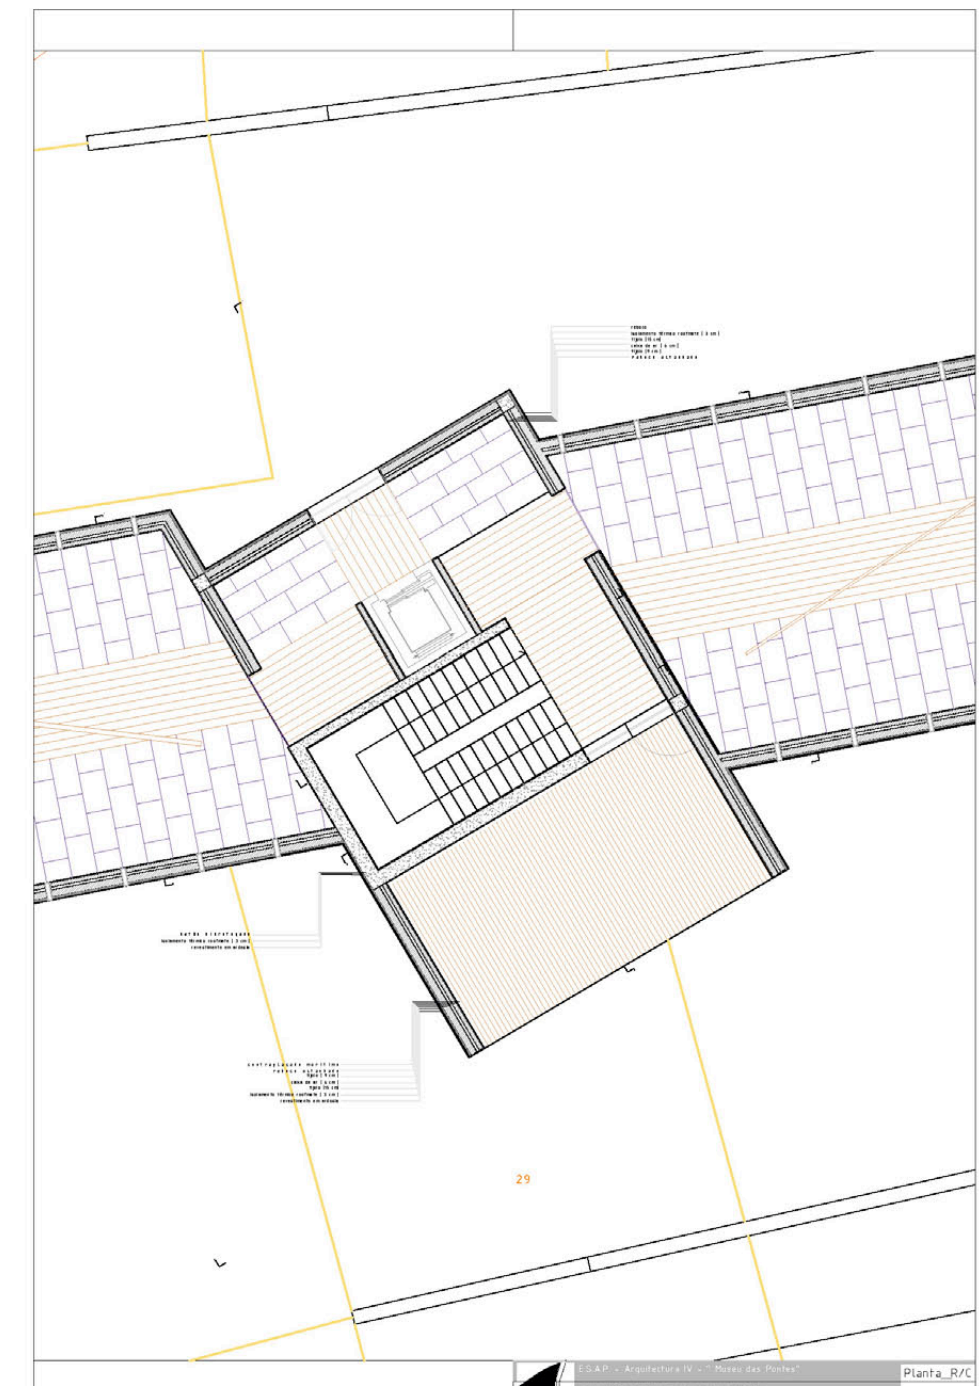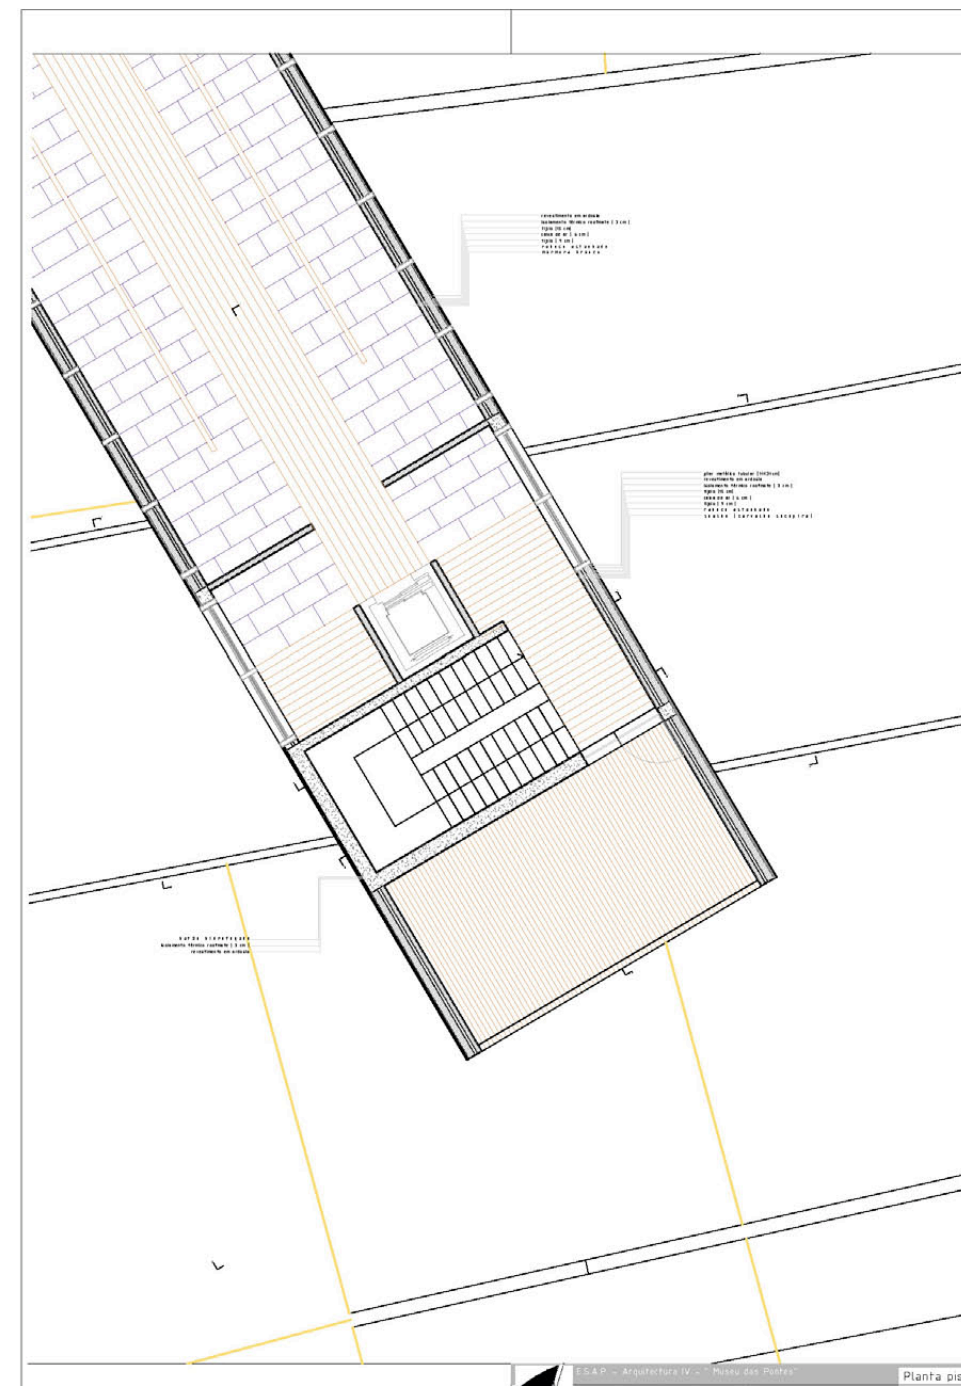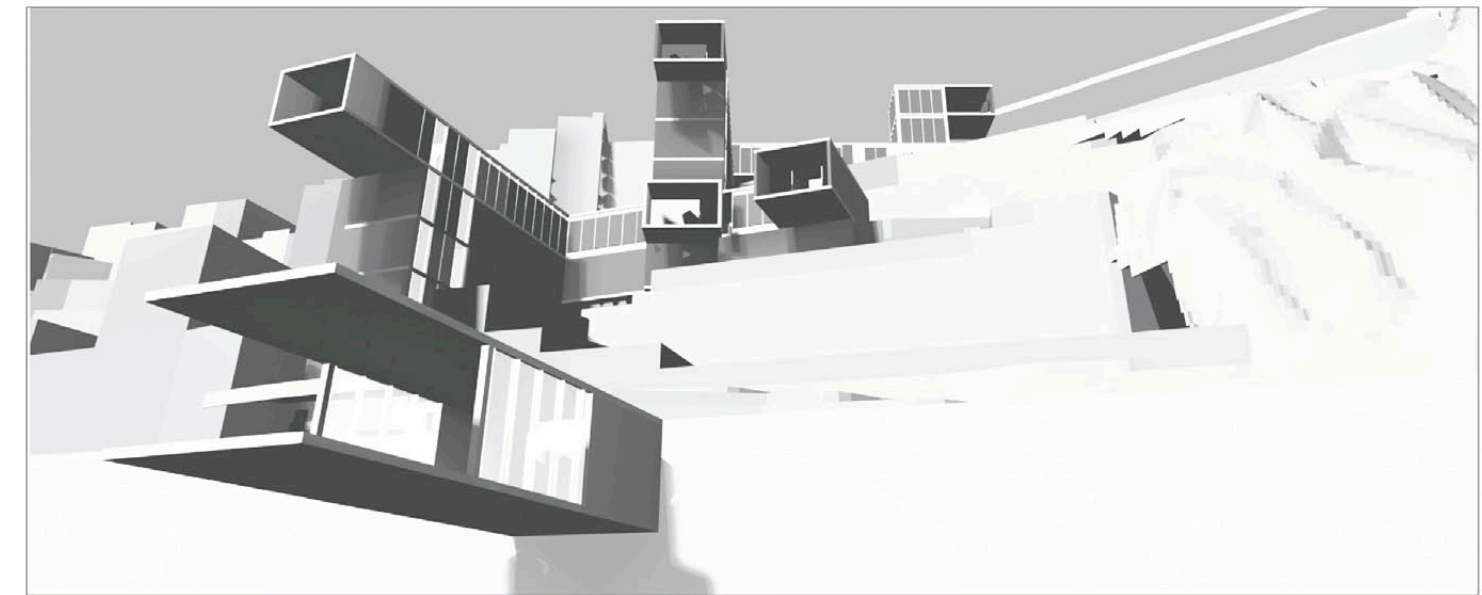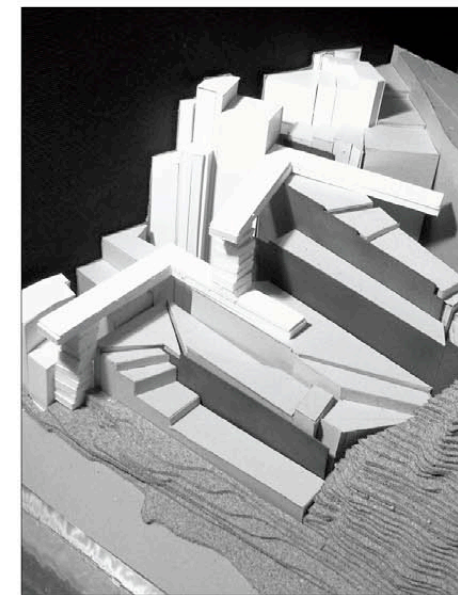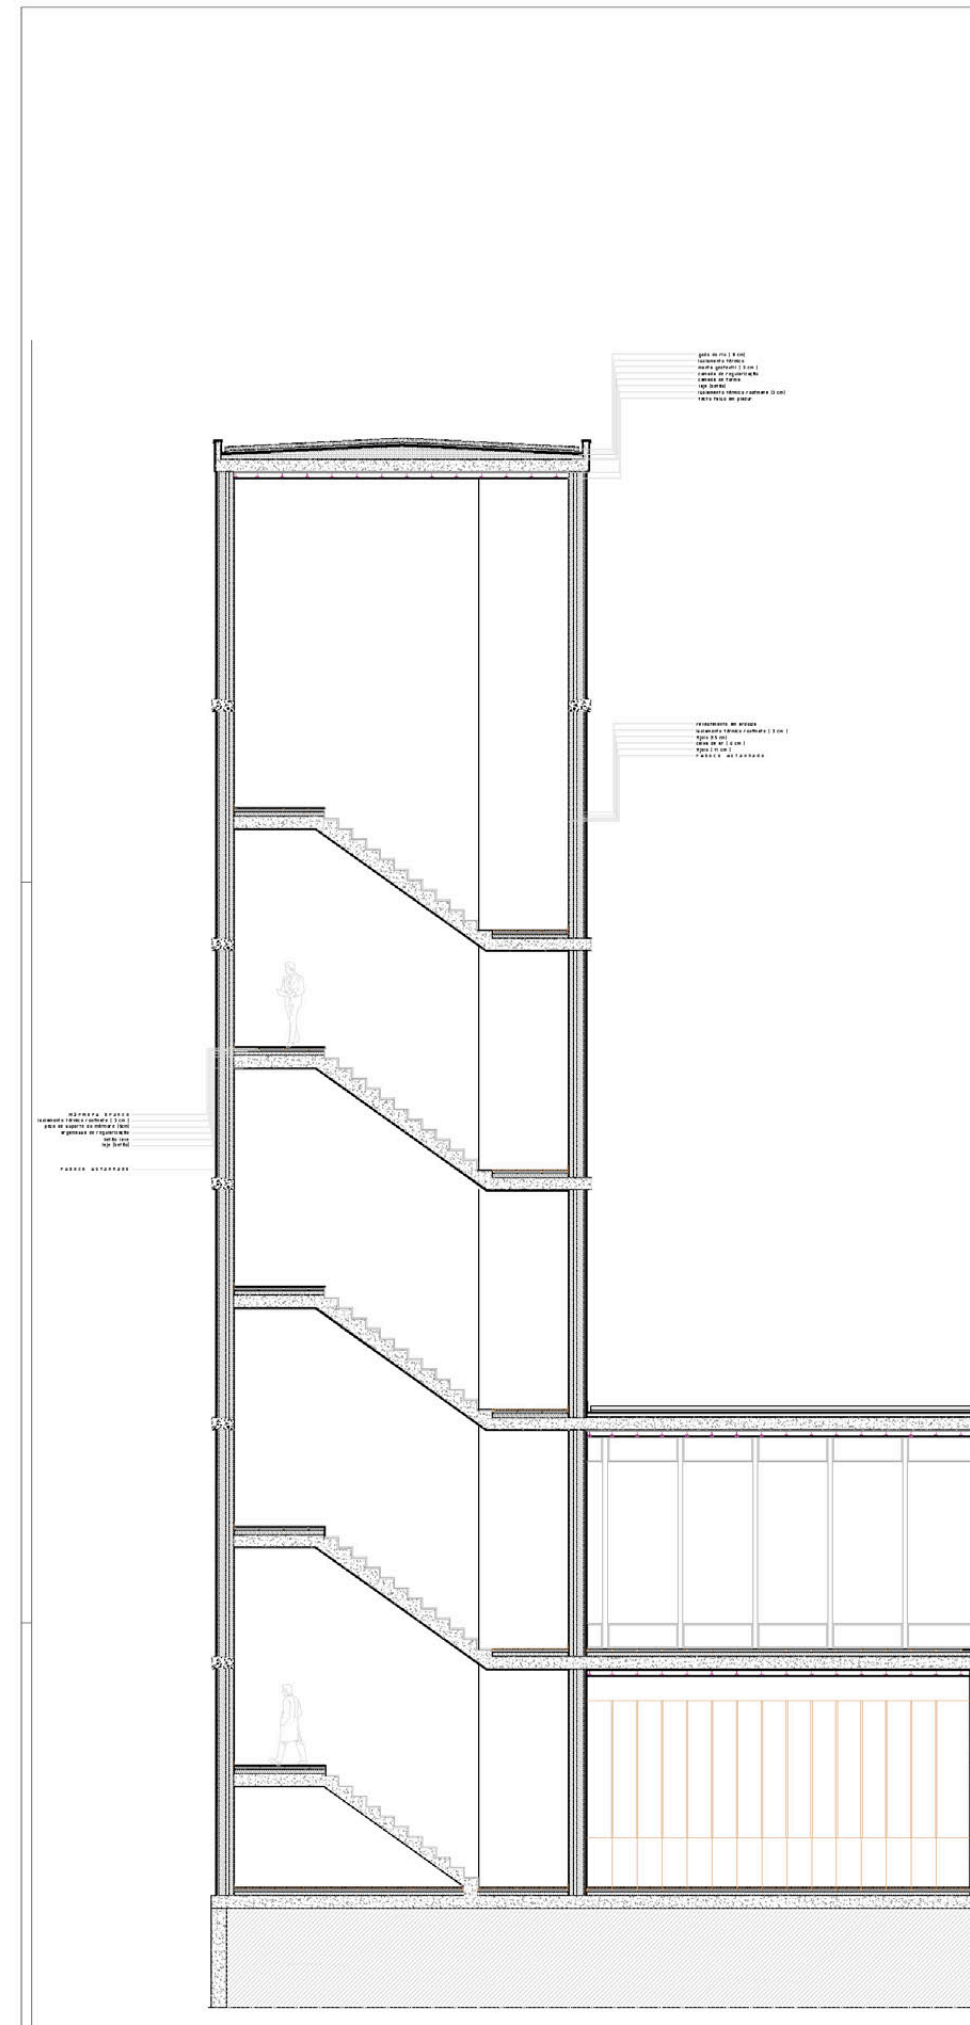



FIRMA

E.E.G.A_Universität Werk

DATUM

2006

ORT

Porto, Portugal

ARCHITEKT

Arch. Eduardo Eca Guimaraes Araujo

PROGRAMME

Autocad 2016

Entwurf

Einreichung




Ausführungsplan



Ruhend

Inplanung

Fertiggestellt

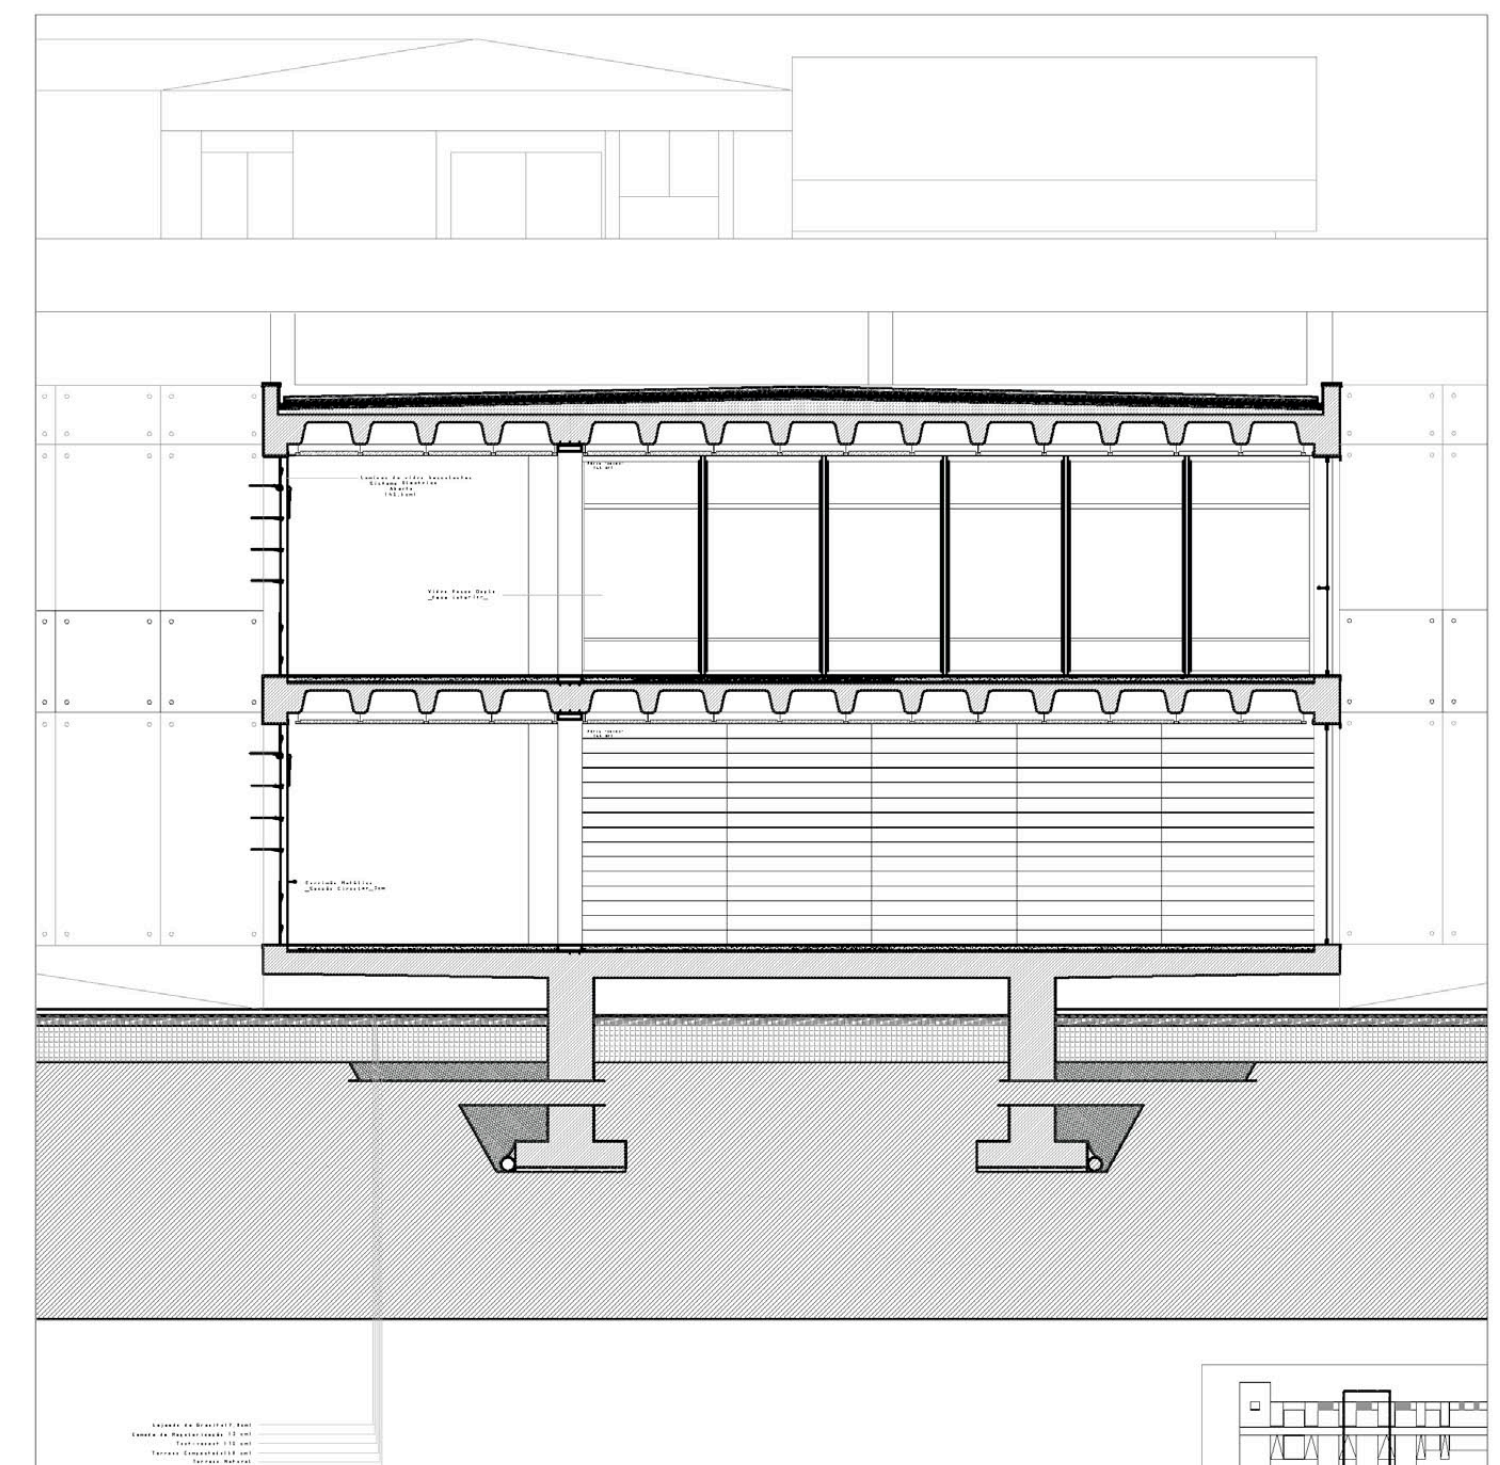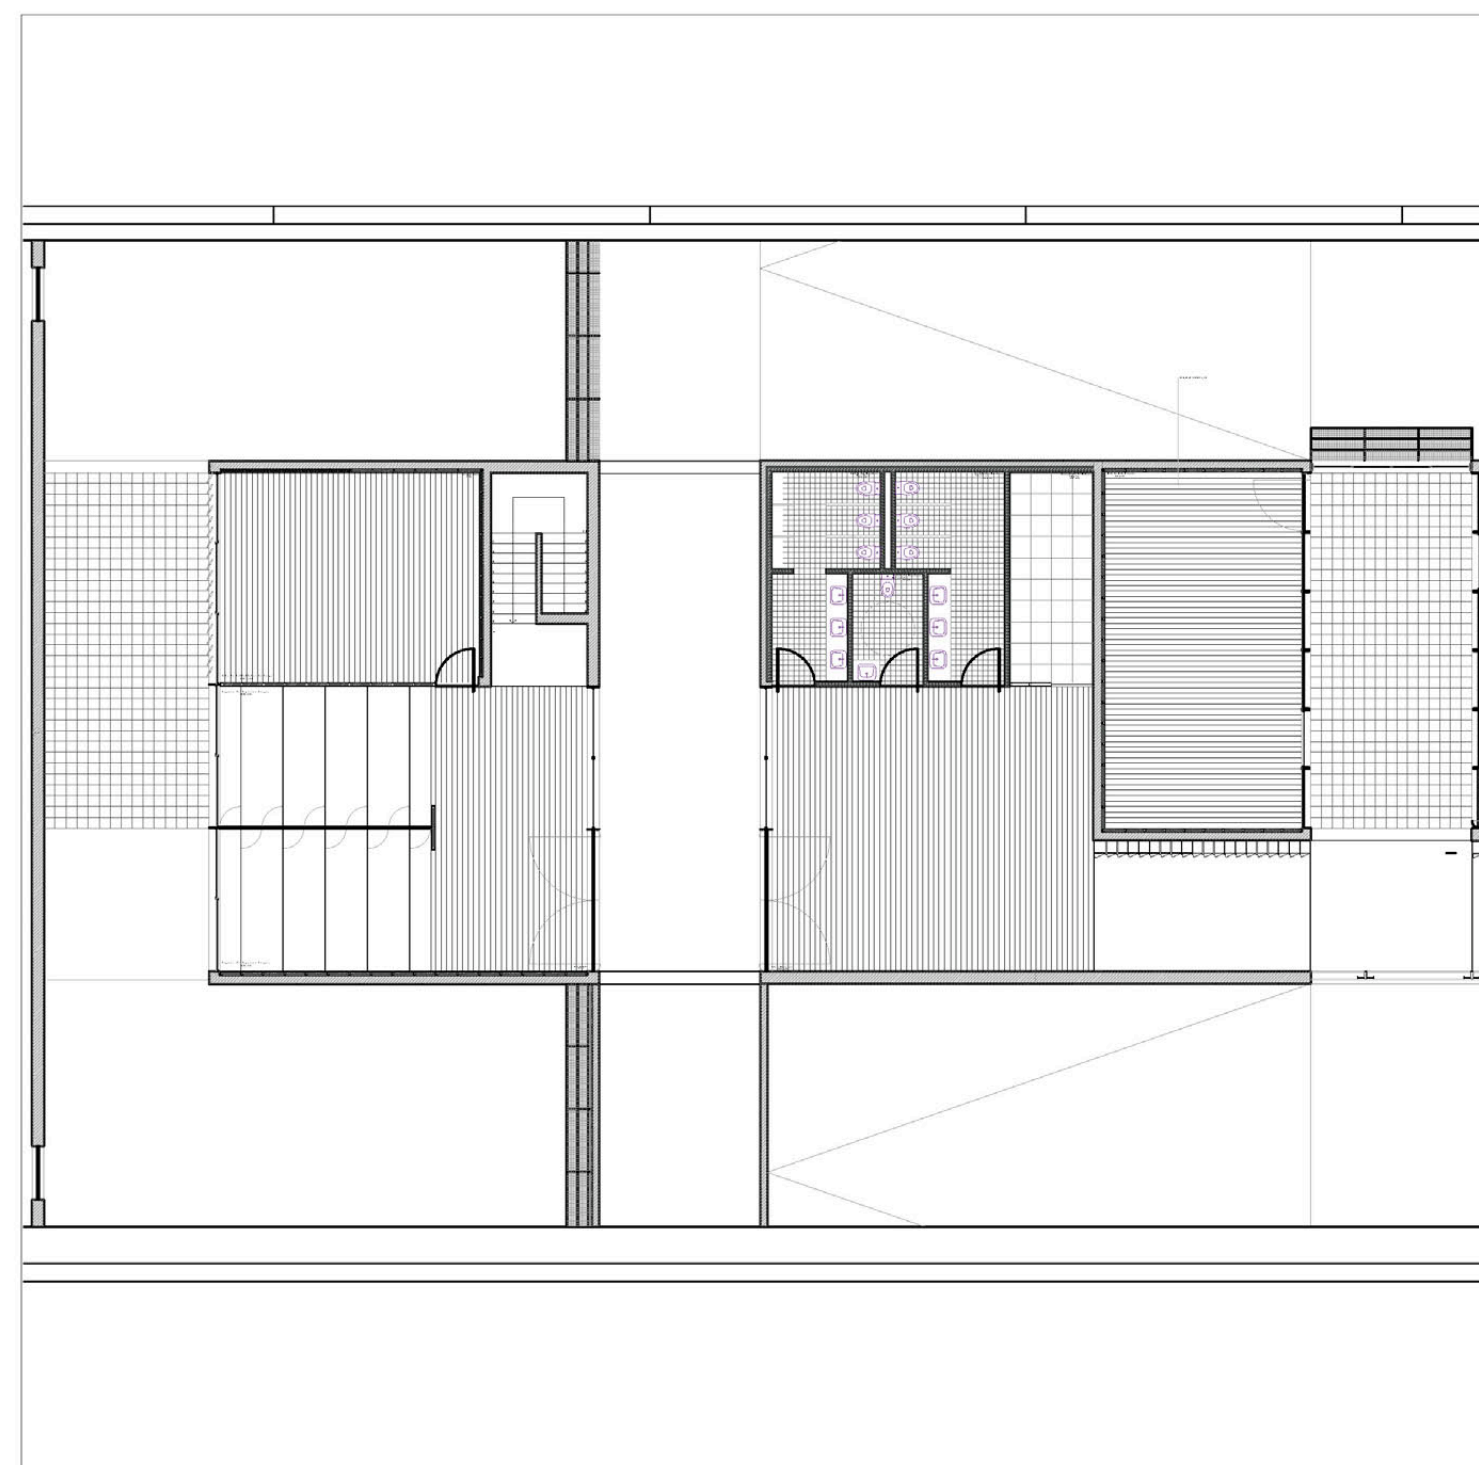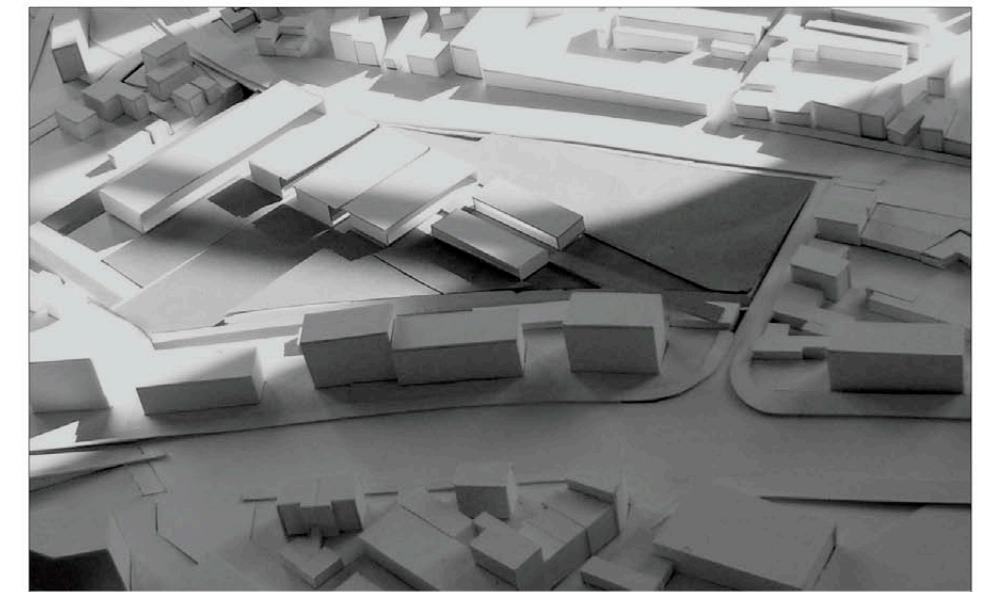



FIRMA

E.E.G.A_Universität Werk

DATUM

2005

ORT

Porto, Portugal

ARCHITEKT

Arch. Eduardo Eca Guimaraes Araujo

PROGRAMME

Autocad 2016

Entwurf

Einreichung




Ausführungsplan




Ruhend

Inplanung

Fertiggestellt

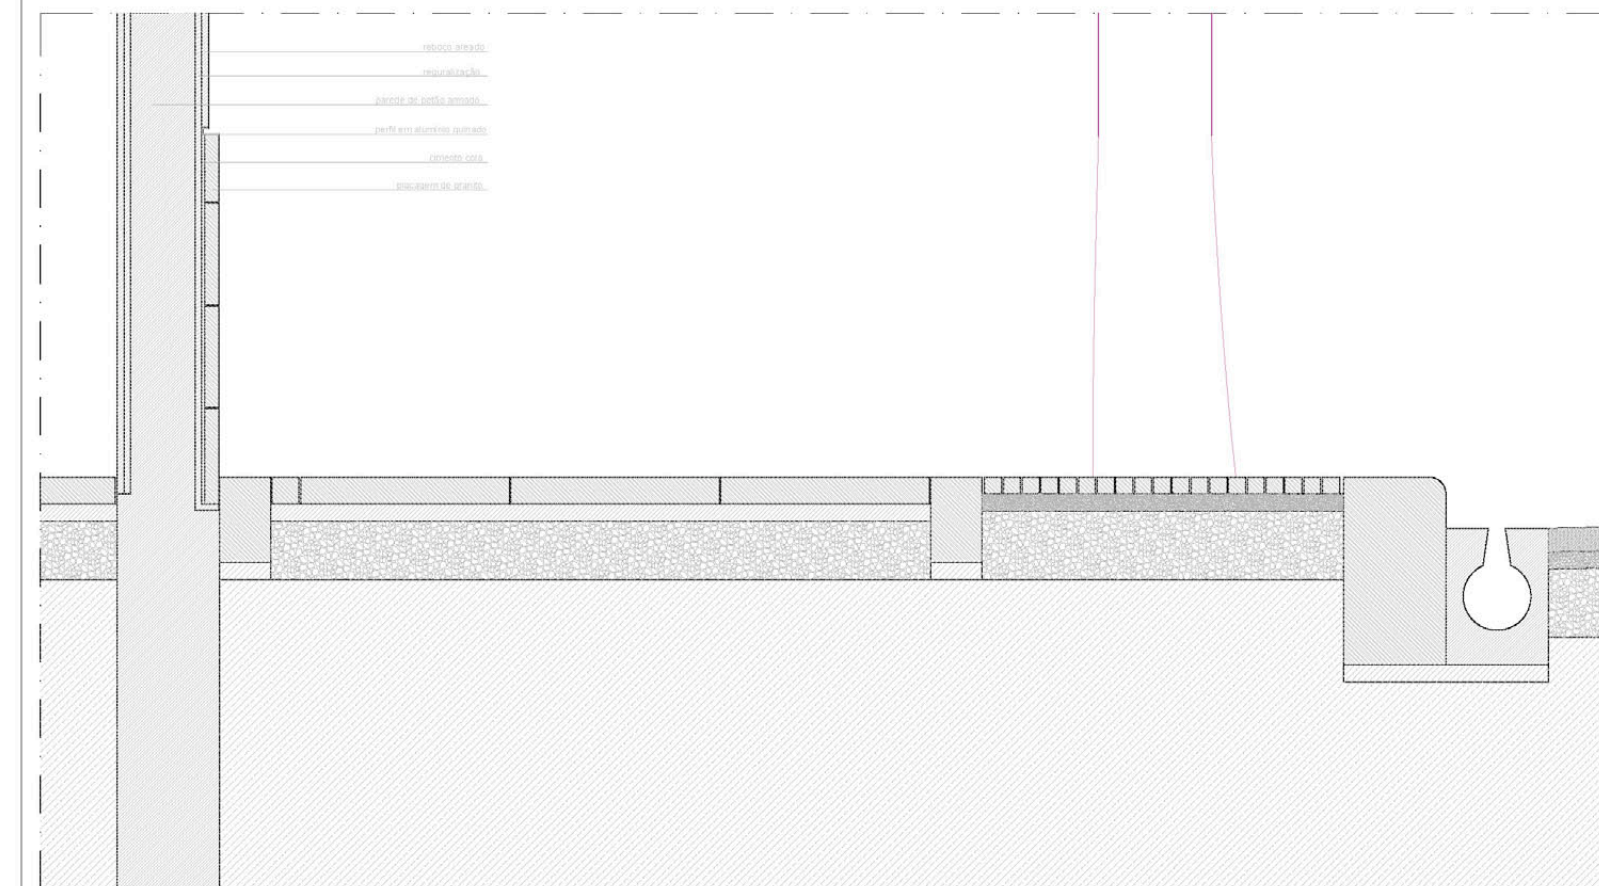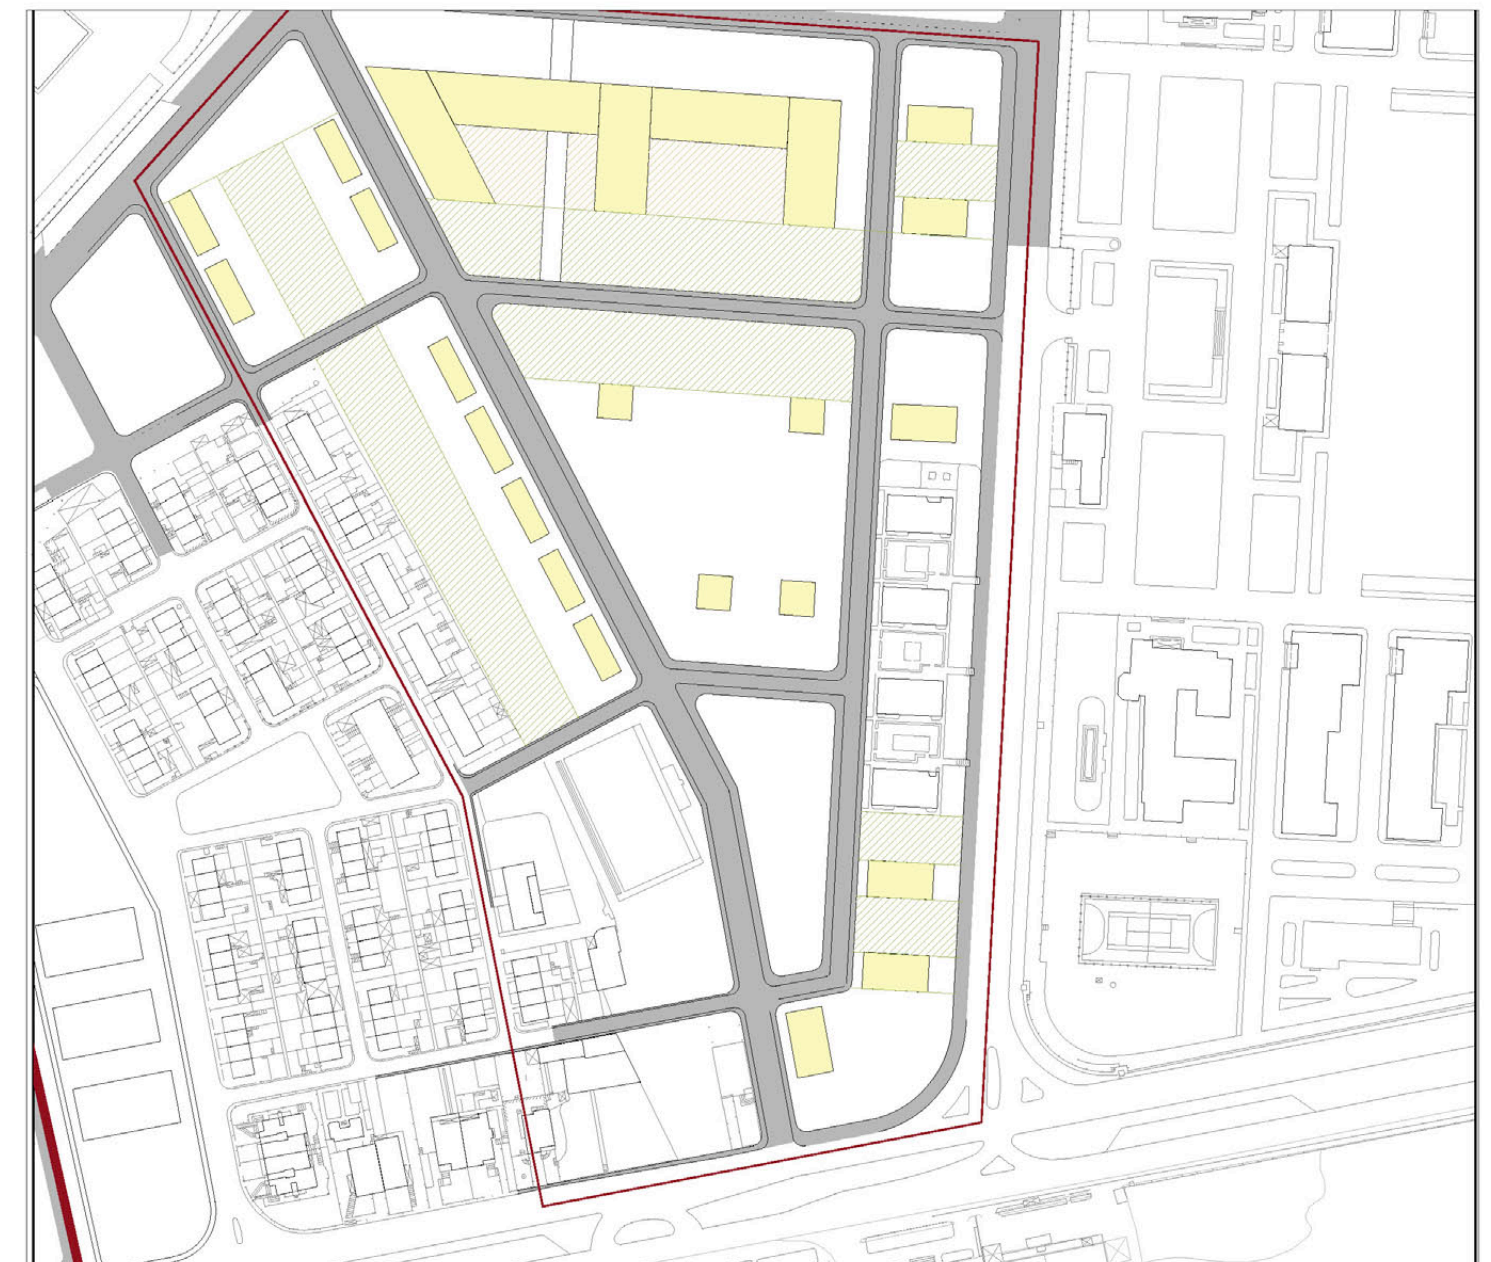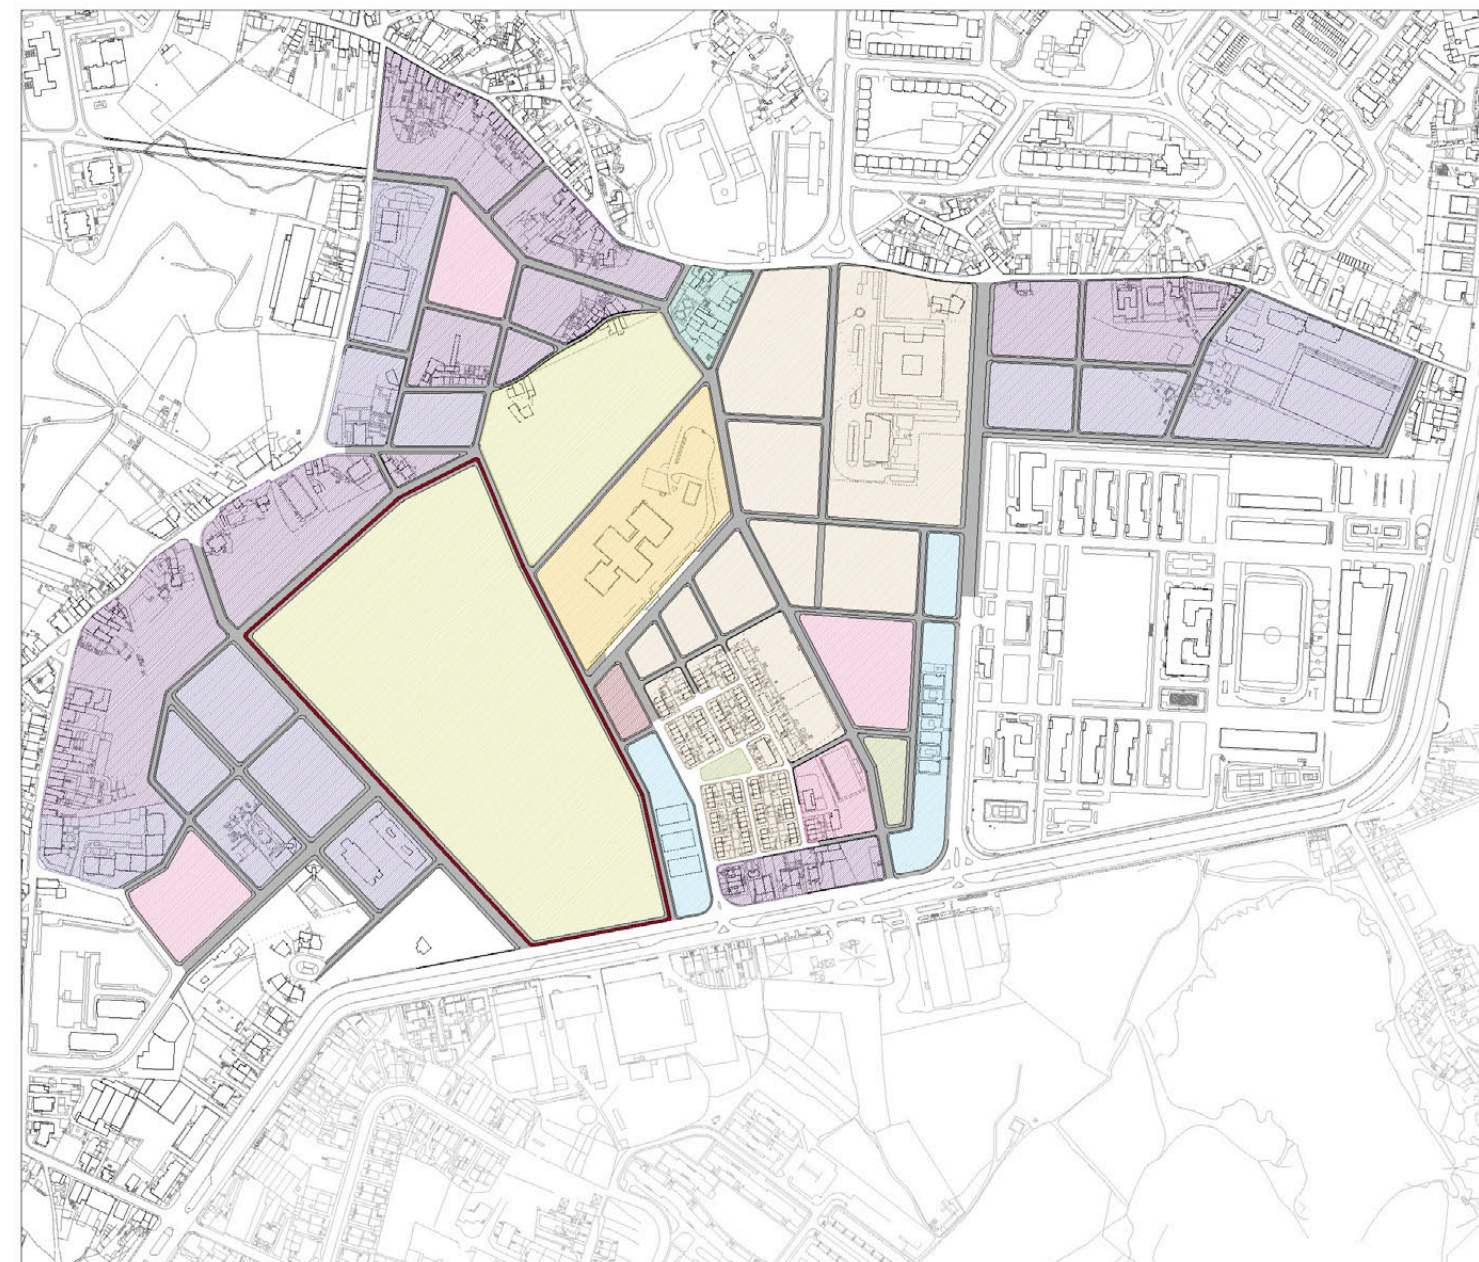

p.3

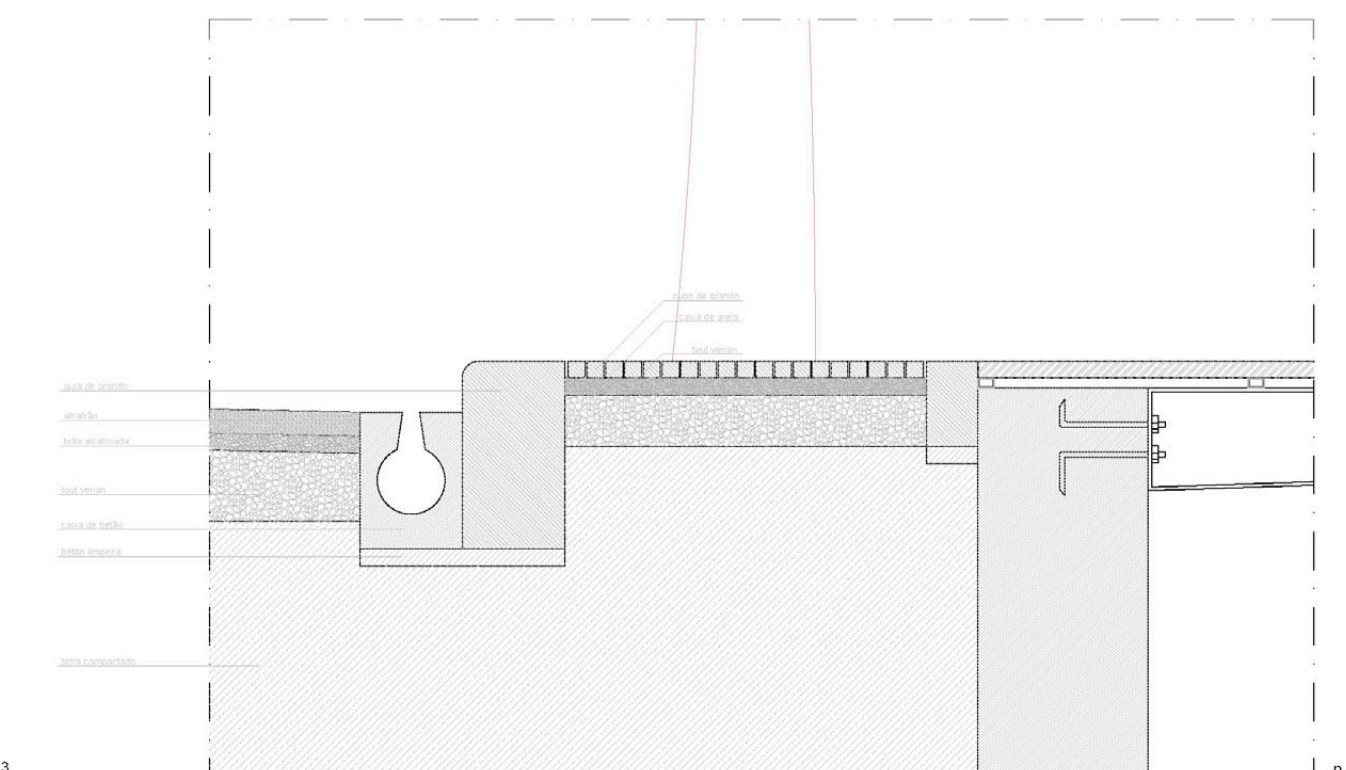

p.4



FIRMA

E.E.G.A_Personell Werk

DATUM

2004

ORT

Porto, Portugal

ARCHITEKT

Arch. Eduardo Eca Guimaraes Araujo

PROGRAMME

Autocad

Entwurf

Einreichung




Ausführungsplan



Ruhend

Inplanung

Fertiggestellt

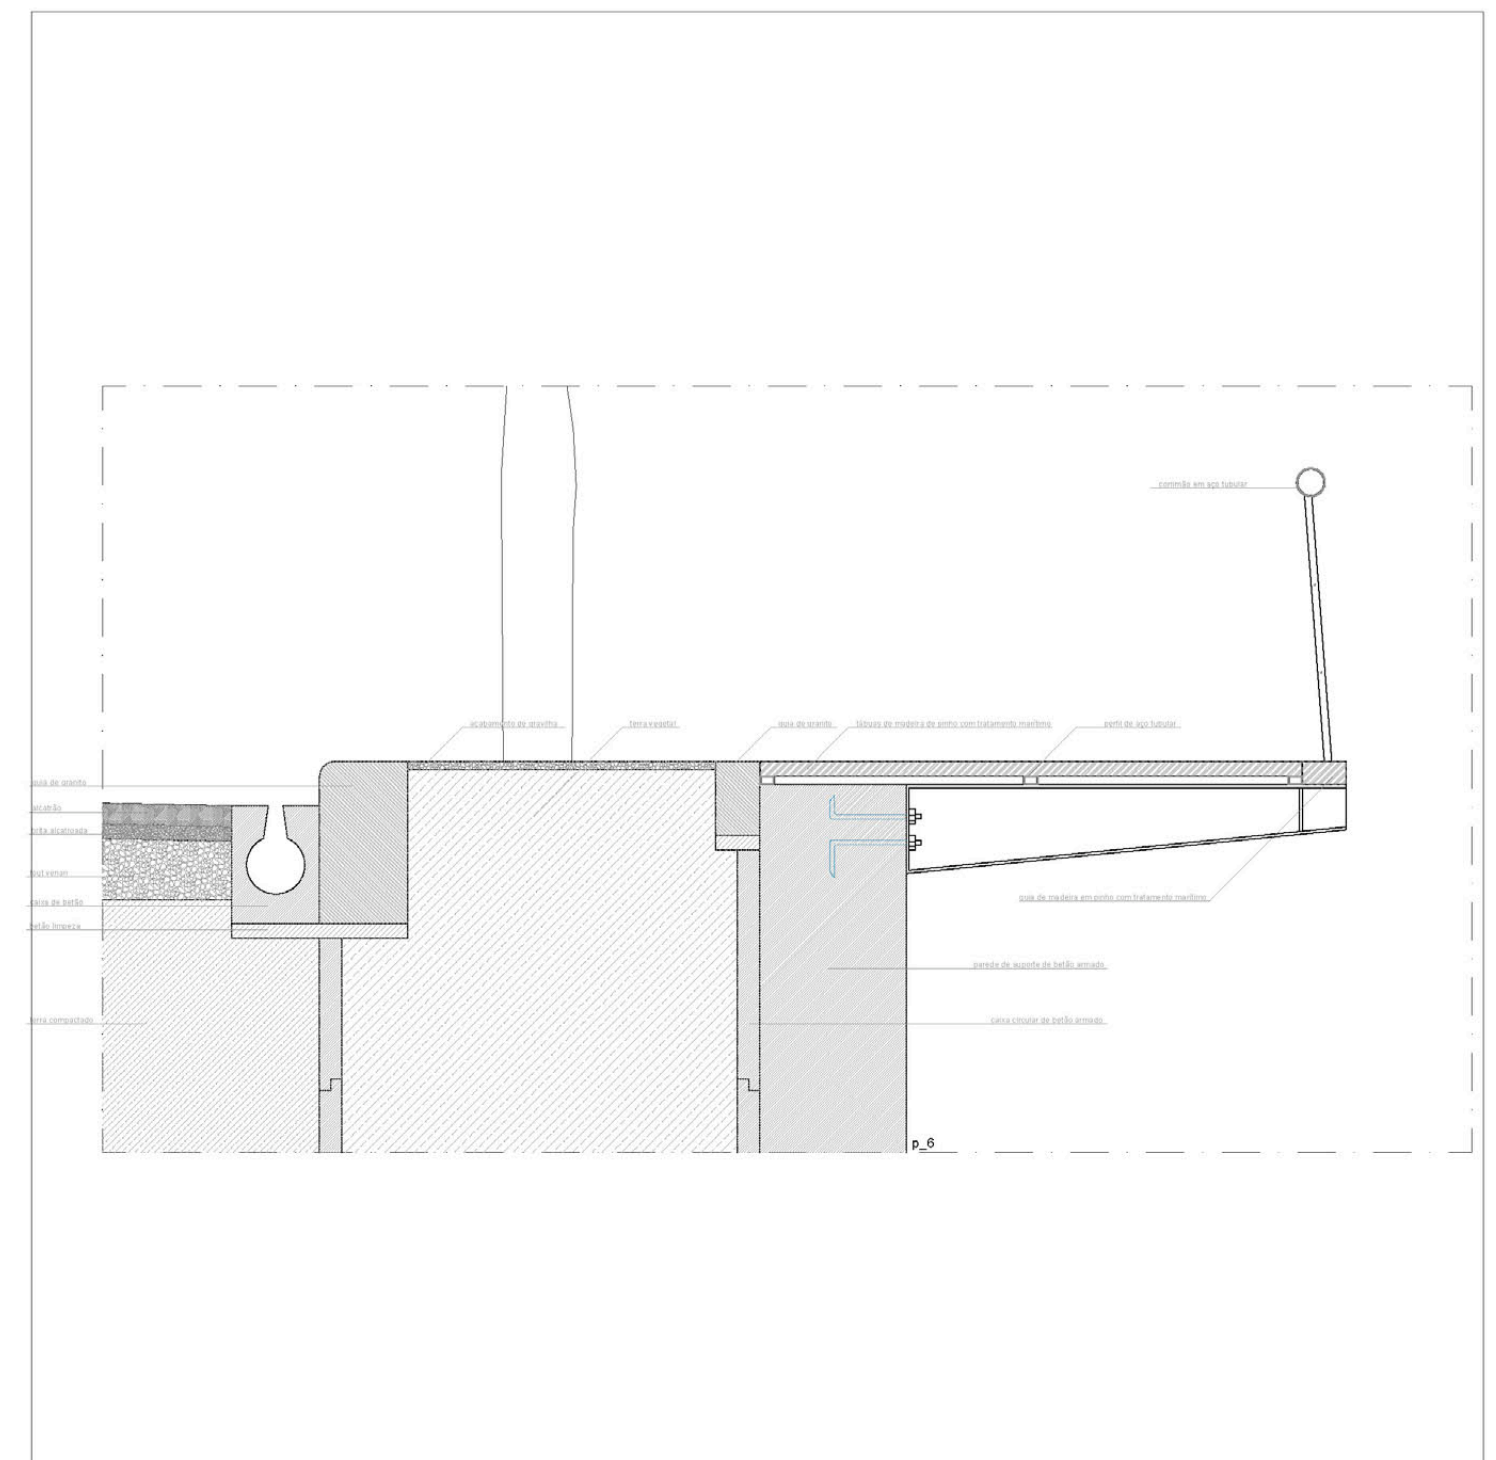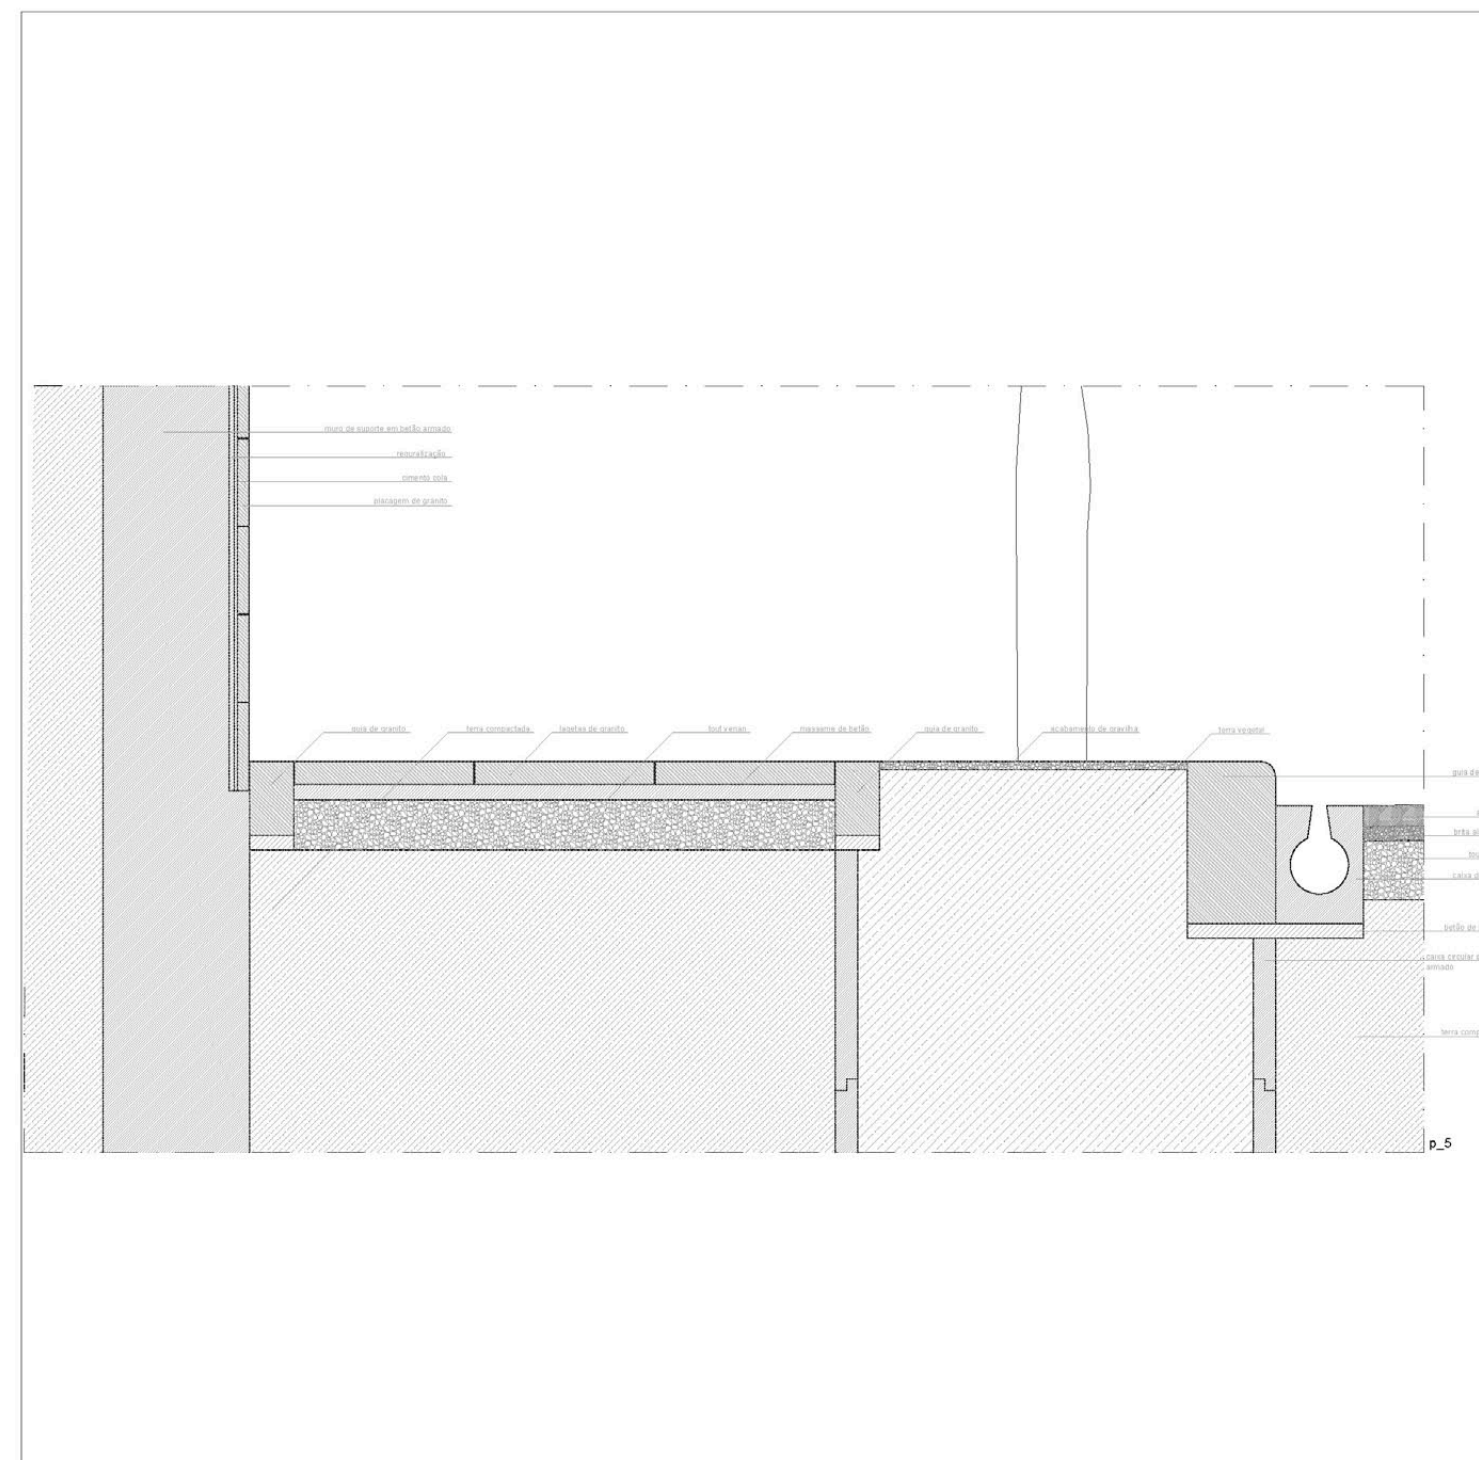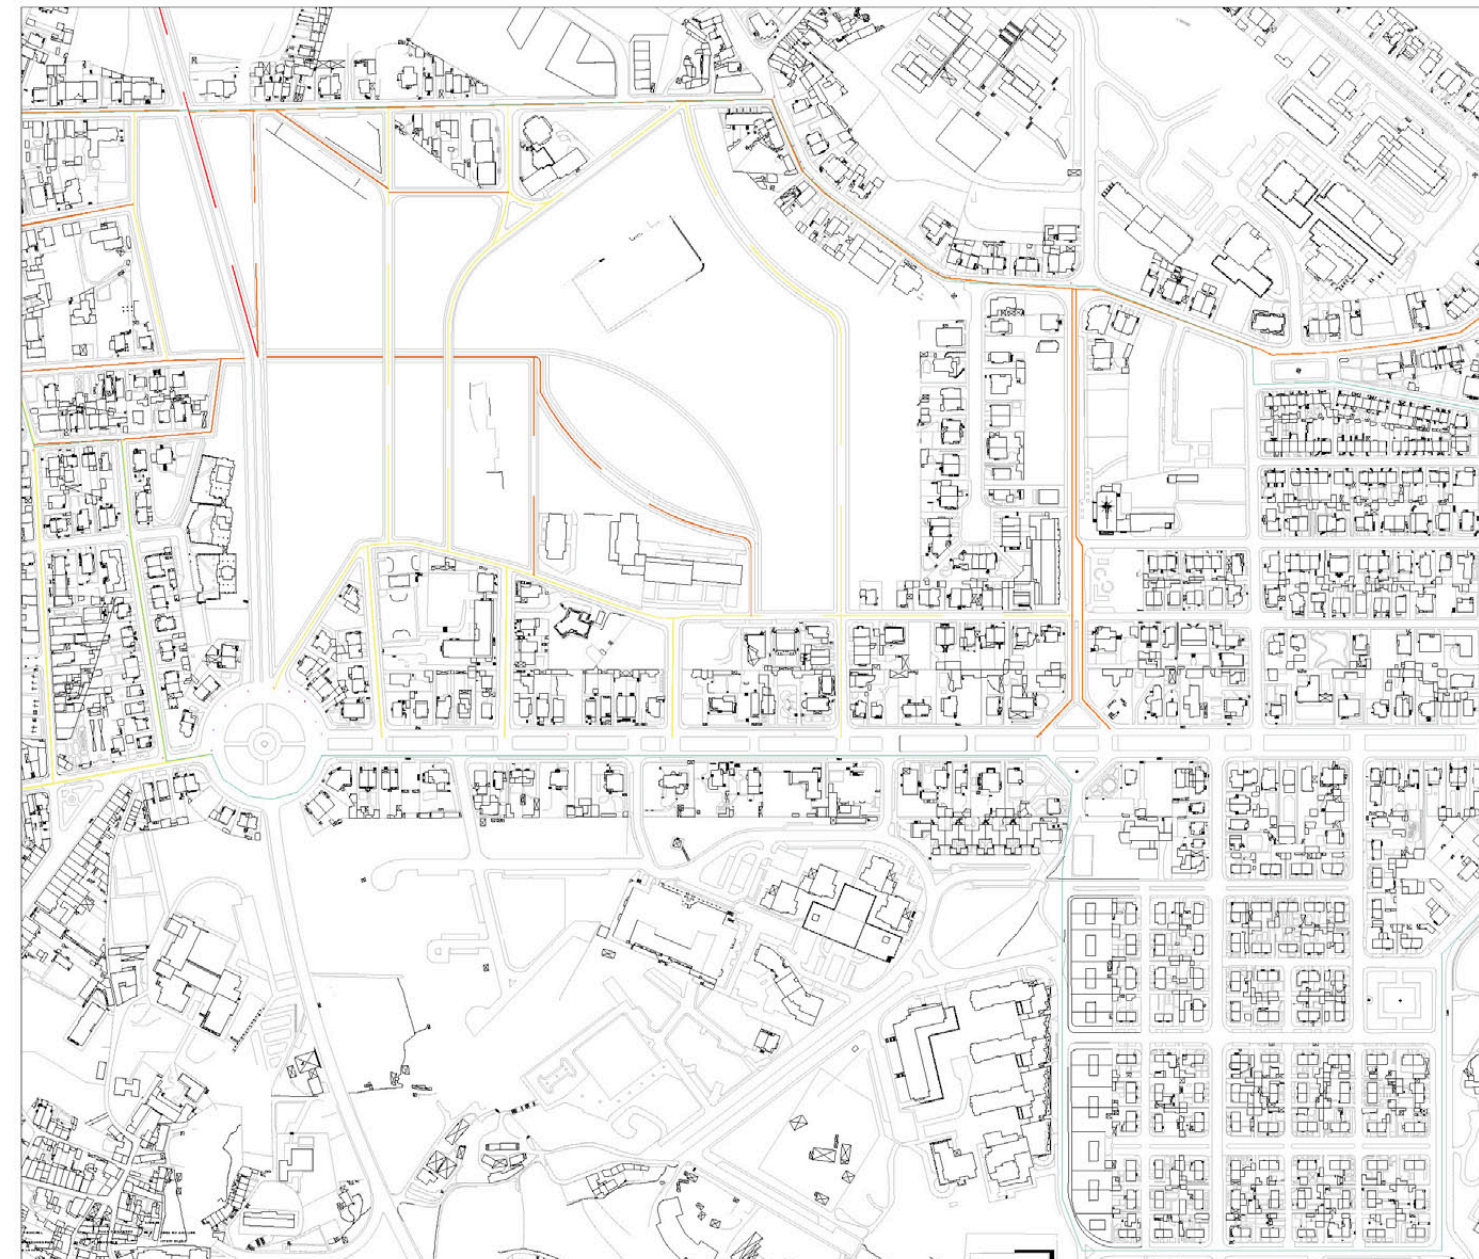



„Architecture even in its most elemental shapes, where its roots are limited by functional considerations, even though it might rise and conquer all the values for the highest quotas of spiritual existence, placing in the kingdom of Pure Art “ – Mies Van Der Rohe