



EDUARDO EÇA GUIMARÃES ARAÚJO

ARQUITECTO / ARCHITECT / ARCHITEKT

00351 96 44 942 40

info@eega.pt  
www.eega.pt





# Eduardo Eça Guimarães Araújo

CURRICULUM VITAE

## EXPERIÊNCIA PROFISSIONAL



Mapa Atelier

01 Maio 2018 até 28 Fevereiro 2019



Neue Heimat Tirol – Gemeinnützige Wohnungs GmbH

01 Setembro 2014 até 30 Junho 2015



Jäger ZT GmbH Architektur

15 Junho 2012 até 30 Novembro 2013



Schwamberger Architecture ZT GmbH

5 Dezembro 2011 até 30 Abril 2012



Bad Architects Group

15 Agosto até 15 Outubro 2011



Bernardo Rodrigues Architekt.

1 Junho 2011 até 1 Agosto 2011



Baixa, Atelier de Arquitectura, Lda

15 Novembro 2009 até 15 Novembro 2010



Escola Superior de Arquitectura (E.S.A.P.)

de 1998 até 2009



E.E.G.A. – Projectos Pessoais

## FASES DE PROJECTO

01\_Programa Preliminar



02\_Programa Base



03\_Estúdio Prévio



04\_Projecto Base



05\_Projecto de Execução



06\_Assistência Técnica



## COMPETÊNCIAS EXTRAS DE TRABALHO

Realização de Diagramas Funcionais, Desenhos a Mão Livre, Construção de Maquetas ,etc

## LÍNGUAS



Português,



Alemão ( B.2.),



Inglês (C.A.E),



Espanhol



## PROGRAMAS



Autocad 2021



ArchiCAD 25



Keyshot 4



Rhinoceros



Adobe Photoshop



Google Sketch – Up



Microsoft Office



## INTERESSES

**Globais:** Arte, Fotografia, Design, Moda, Musica e Pintura.

**Desporto:** Capoeira, Corrida e Natação

## CARACTERÍSTICAS PESSOAIS

Motivado  
Organizado  
Responsável  
Espírito de Equipa  
Comunicativo  
Pro-activo  
Eficiente  
Estudioso  
Progressivo

## CONTACTOS

Eduardo Eça Guimarães Araújo



Rua Oliveira Monteiro, 707, 4 Esq, 4050 – 445 PORTO, PORTUGAL



(00 351) 96 449 42 40



info@eega.pt



www.eega.pt





## FIRMA

E.E.G.A\_Projecto Pessoal

## DATA

2015

## LOCAL:

Porto, Portugal

## ARQUITECTO:

Arq. Eduardo Eca Guimaraes Araujo




## PROGRAMA

Autocad Archicad

Ante-Projecto Licenciamento Proj.Execução



Suspenso Desenvolvimento Construido

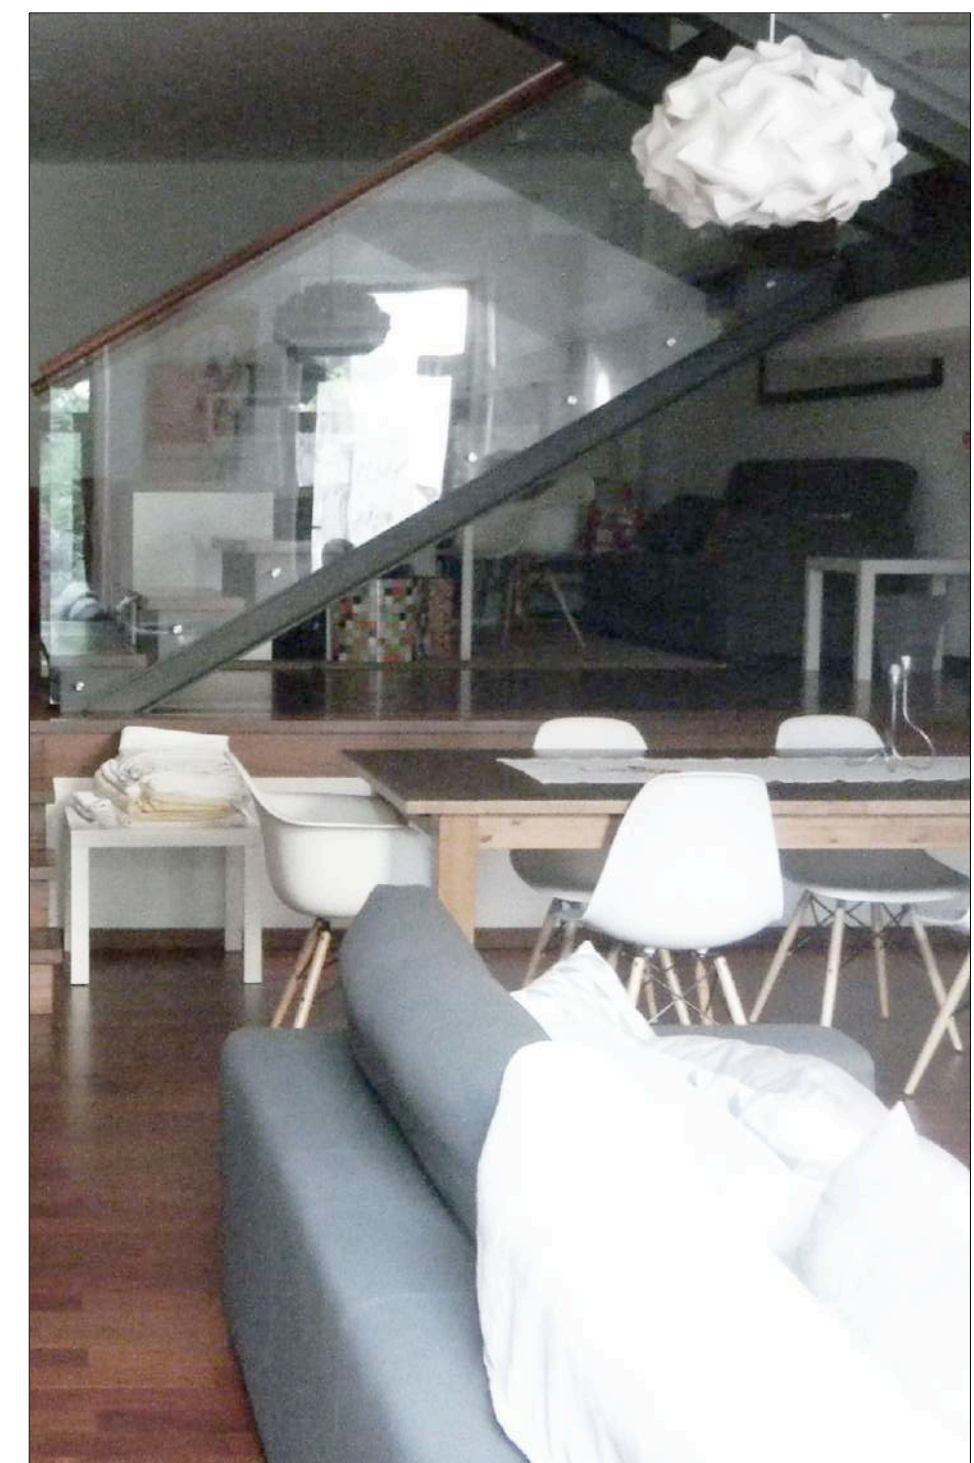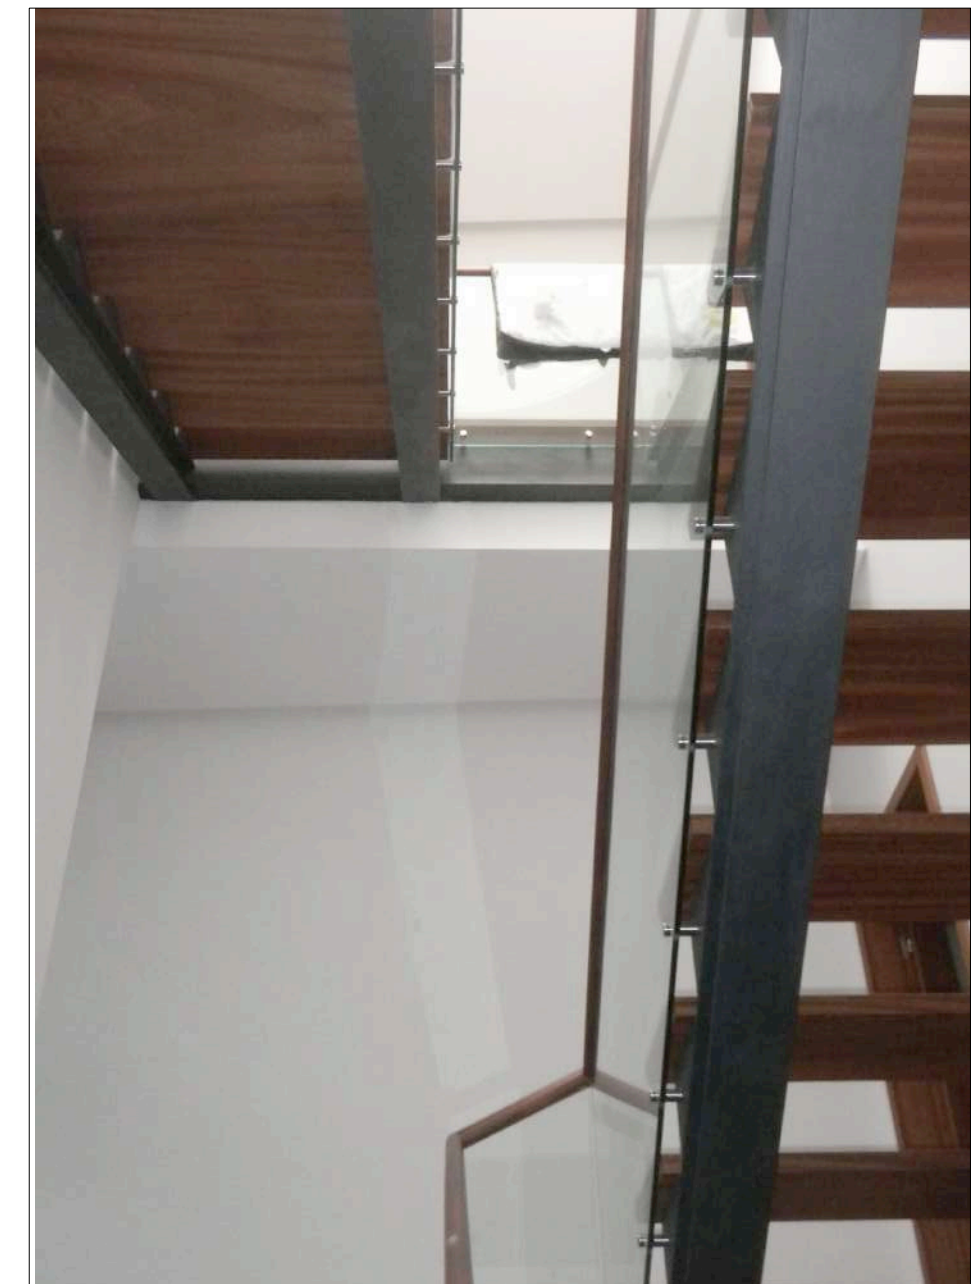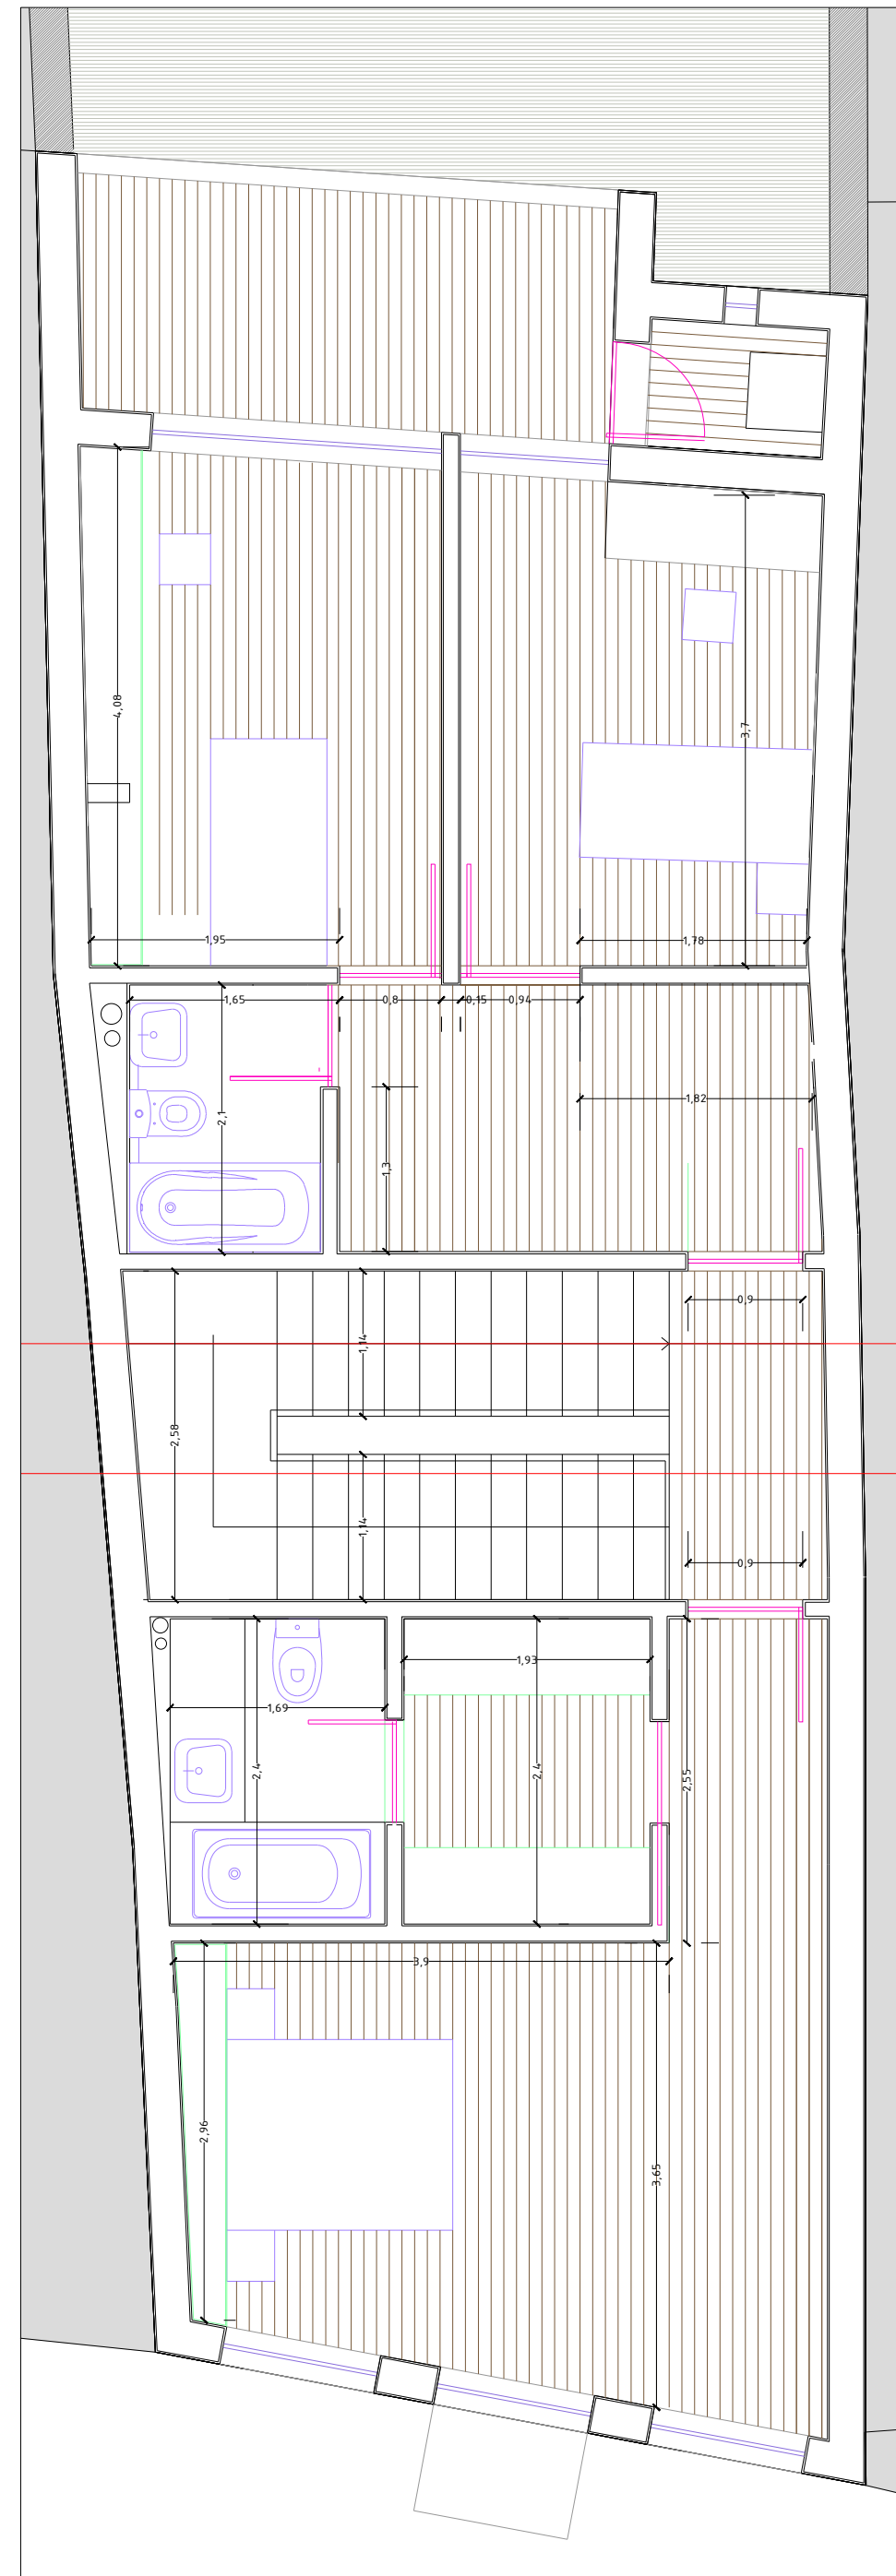





## FIRMA

E.E.G.A.\_Projecto Pessoal

## DATA

2016

## LOCAL

Vila do Conde, Portugal

## ARQUITECTO

Arq. Eduardo Eca Guimaraes Araujo



## PROGRAMA

Autocad 2016 Archicad 18

Ante-Projecto Licenciamento Proj.Execução



Suspensão Desenvolvimento Construído

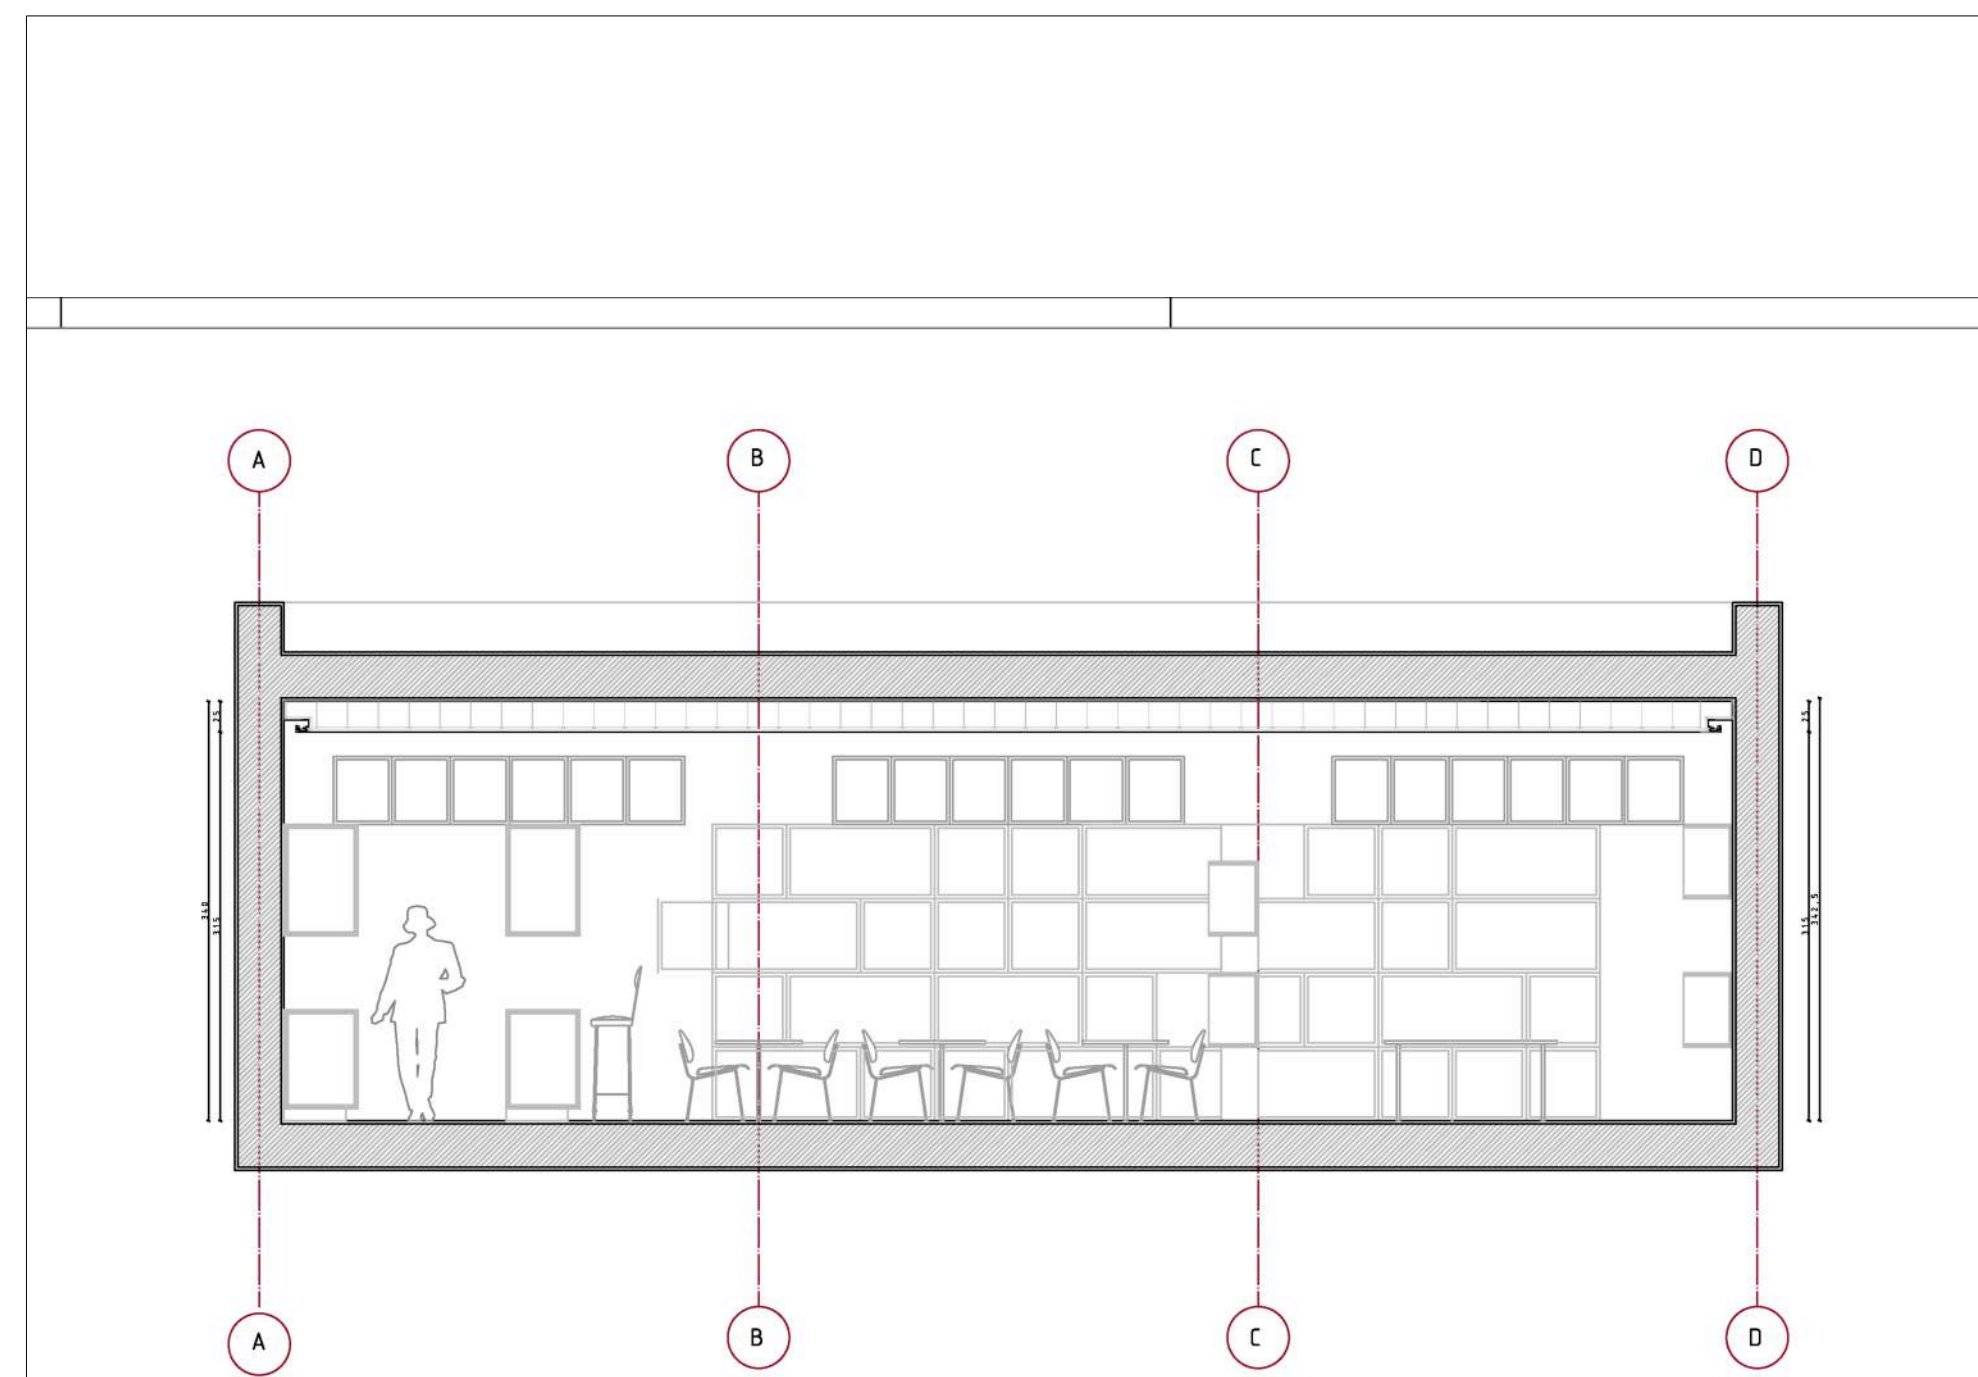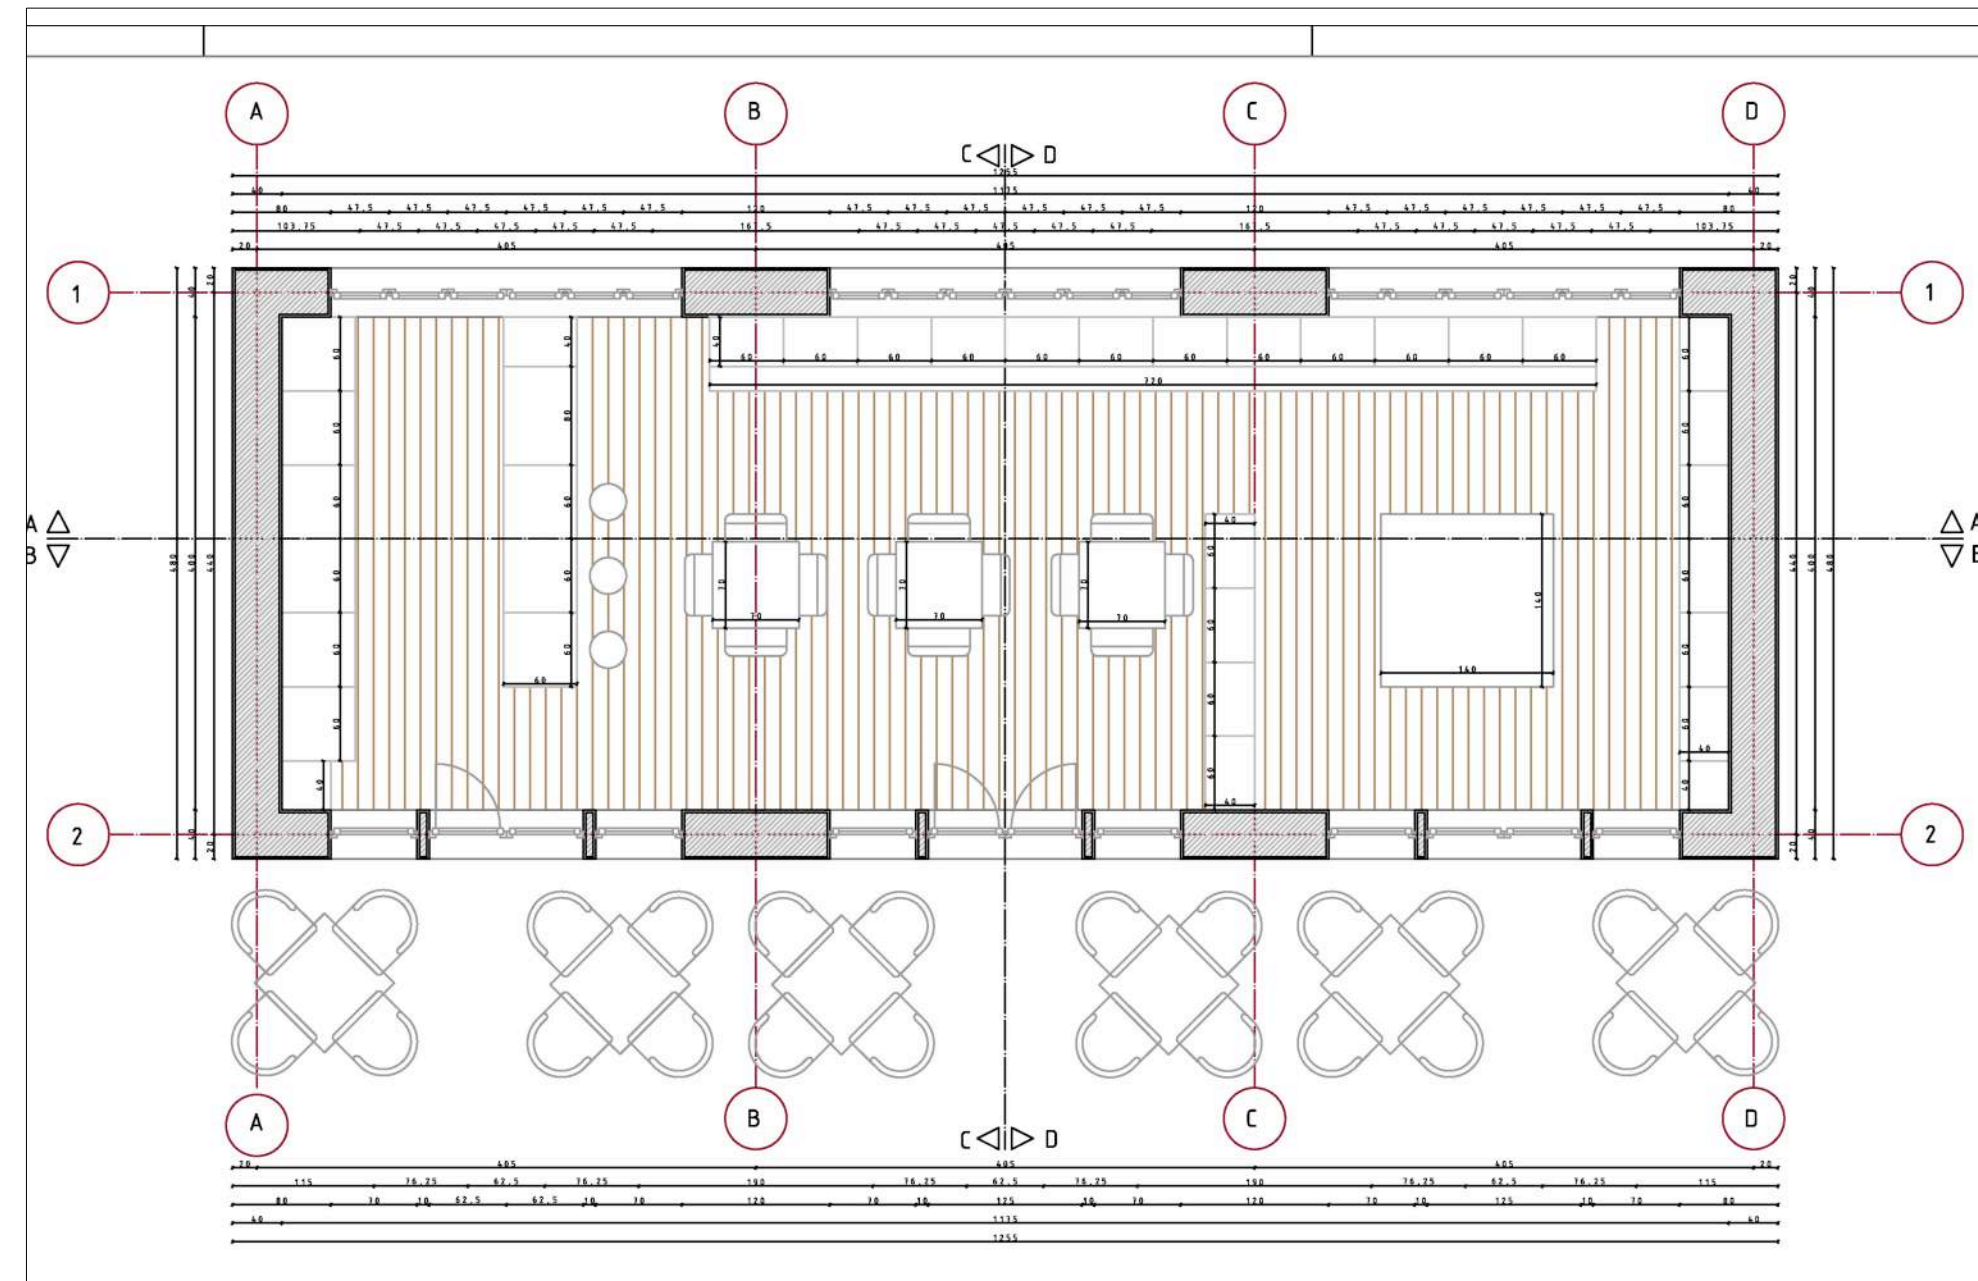





# FIRMA

E.E.G.A\_Projecto Pessoal

# DATA

2016

# LOCAL

Porto, Portugal

# ARQUITECTO

Arq. Eduardo Eca Guimaraes Araujo

# PROGRAMA



Autocad Archicad Artlantis

Ante-Projecto Licenciamento Proj.Execução

● ● ●

Suspensão Desenvolvimento Construído

○ ○ ●

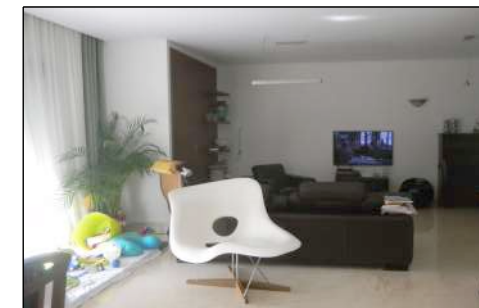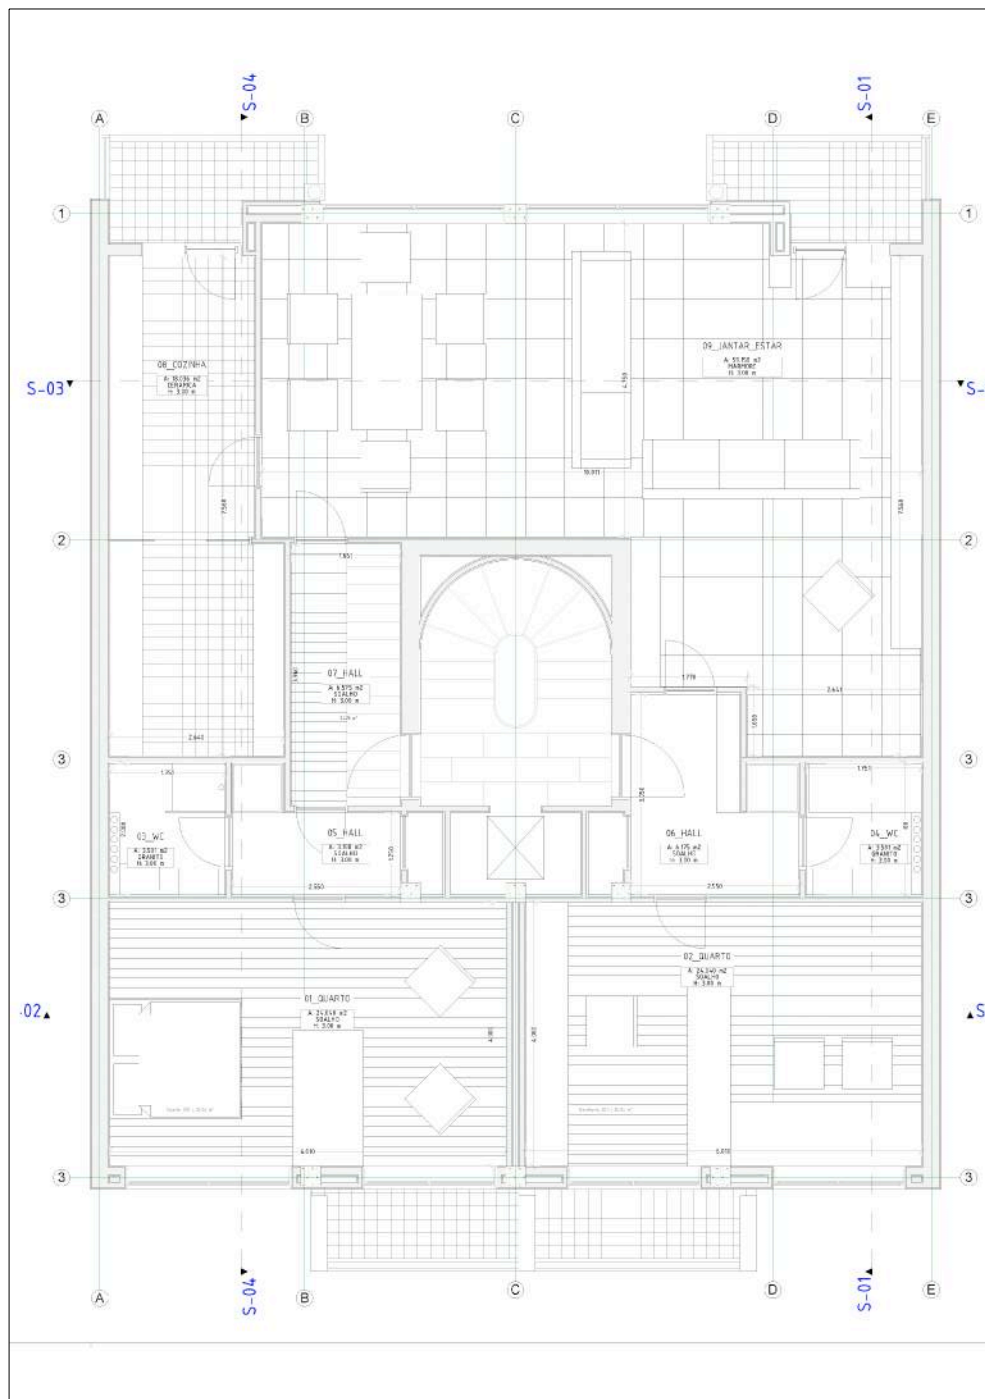





## FIRMA

E.E.G.A\_Projecto Pessoal

## DATA

2017

## LOCAL

Matrei, Austria

## ARQUITECTO



Arq. Eduardo Eca Guimaraes Araujo

## PROGRAMA

Autocad - Archicad - Artlantis

Ante-Projecto Licenciamento Proj.Execução

Suspensão Desenvolvimento Construído

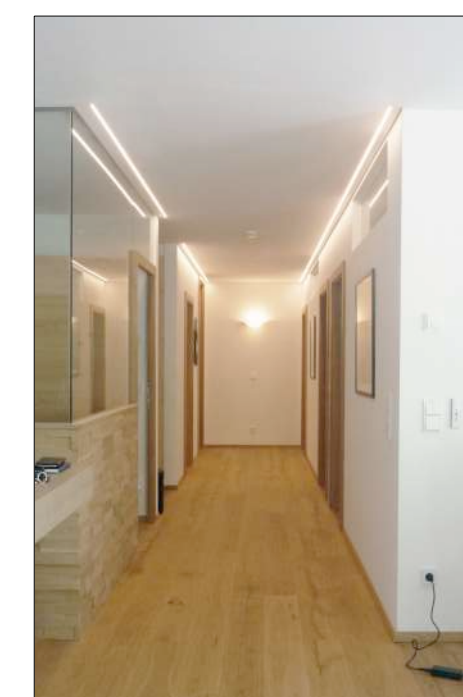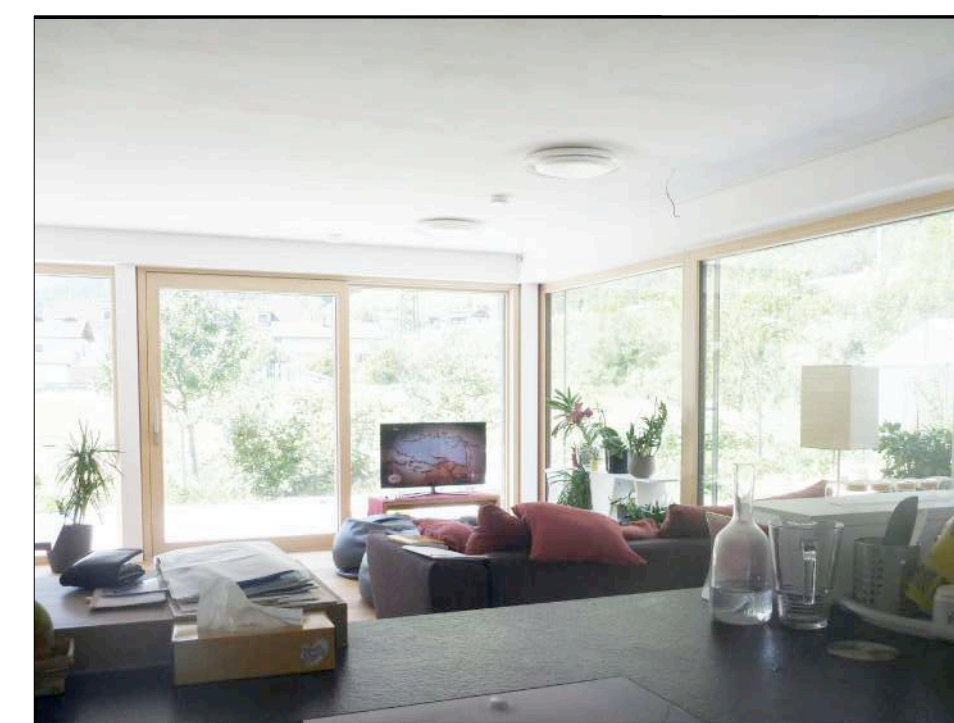





FIRMA

E.E.G.A.- Projecto Pessoal

DATA

2021

LOCAL:  
Vila do Conde

ARQUITECTO:

Arq. Eduardo Eça Guimarães Araújo





PROGRAMA

Autocad

Ante-Projecto Licenciamento Proj.Execução



Suspensão Desenvolvimento Construido

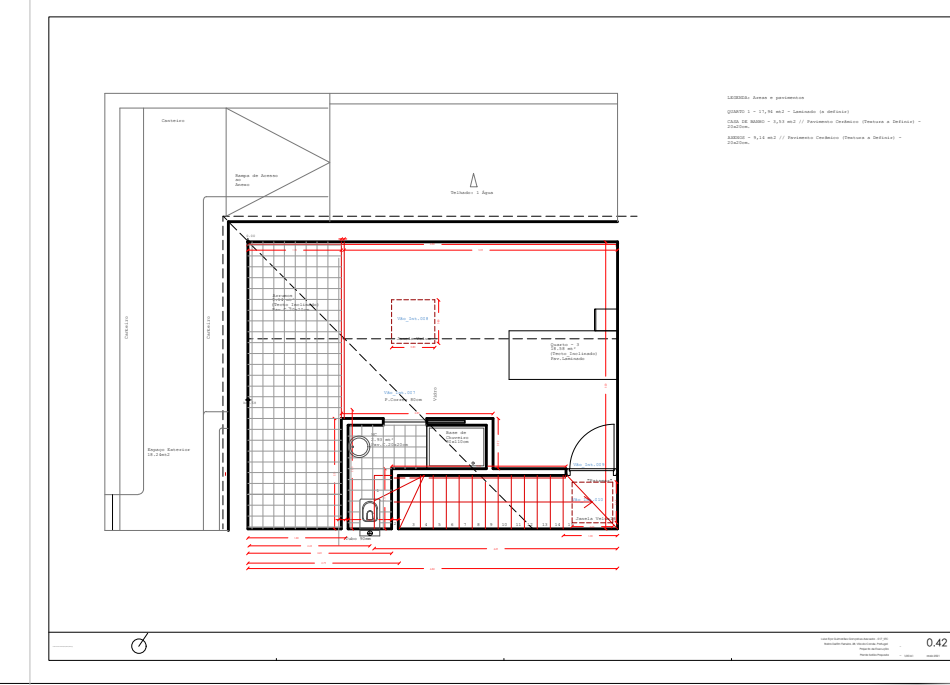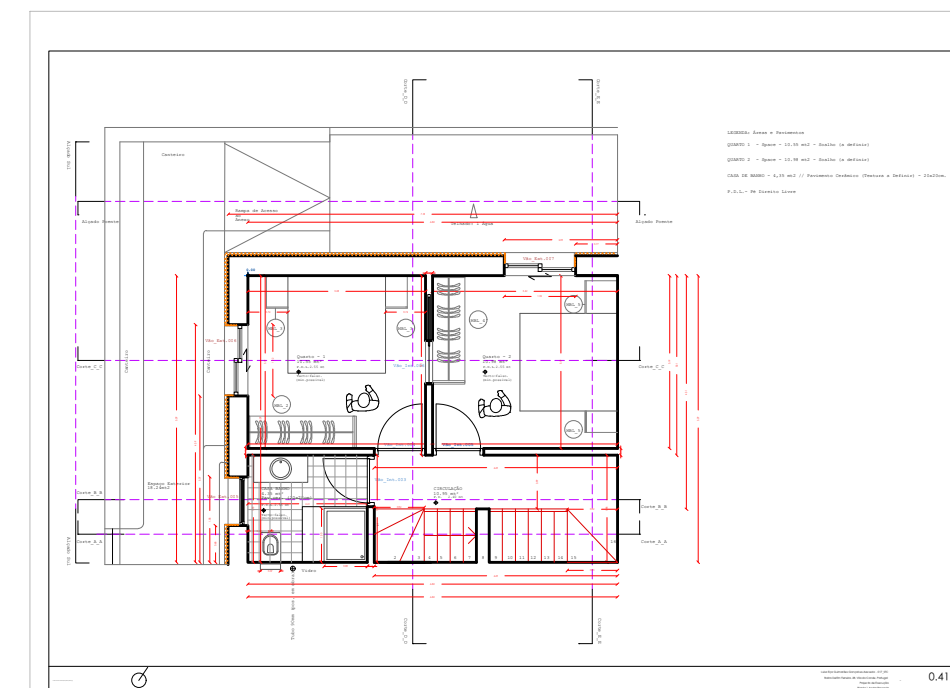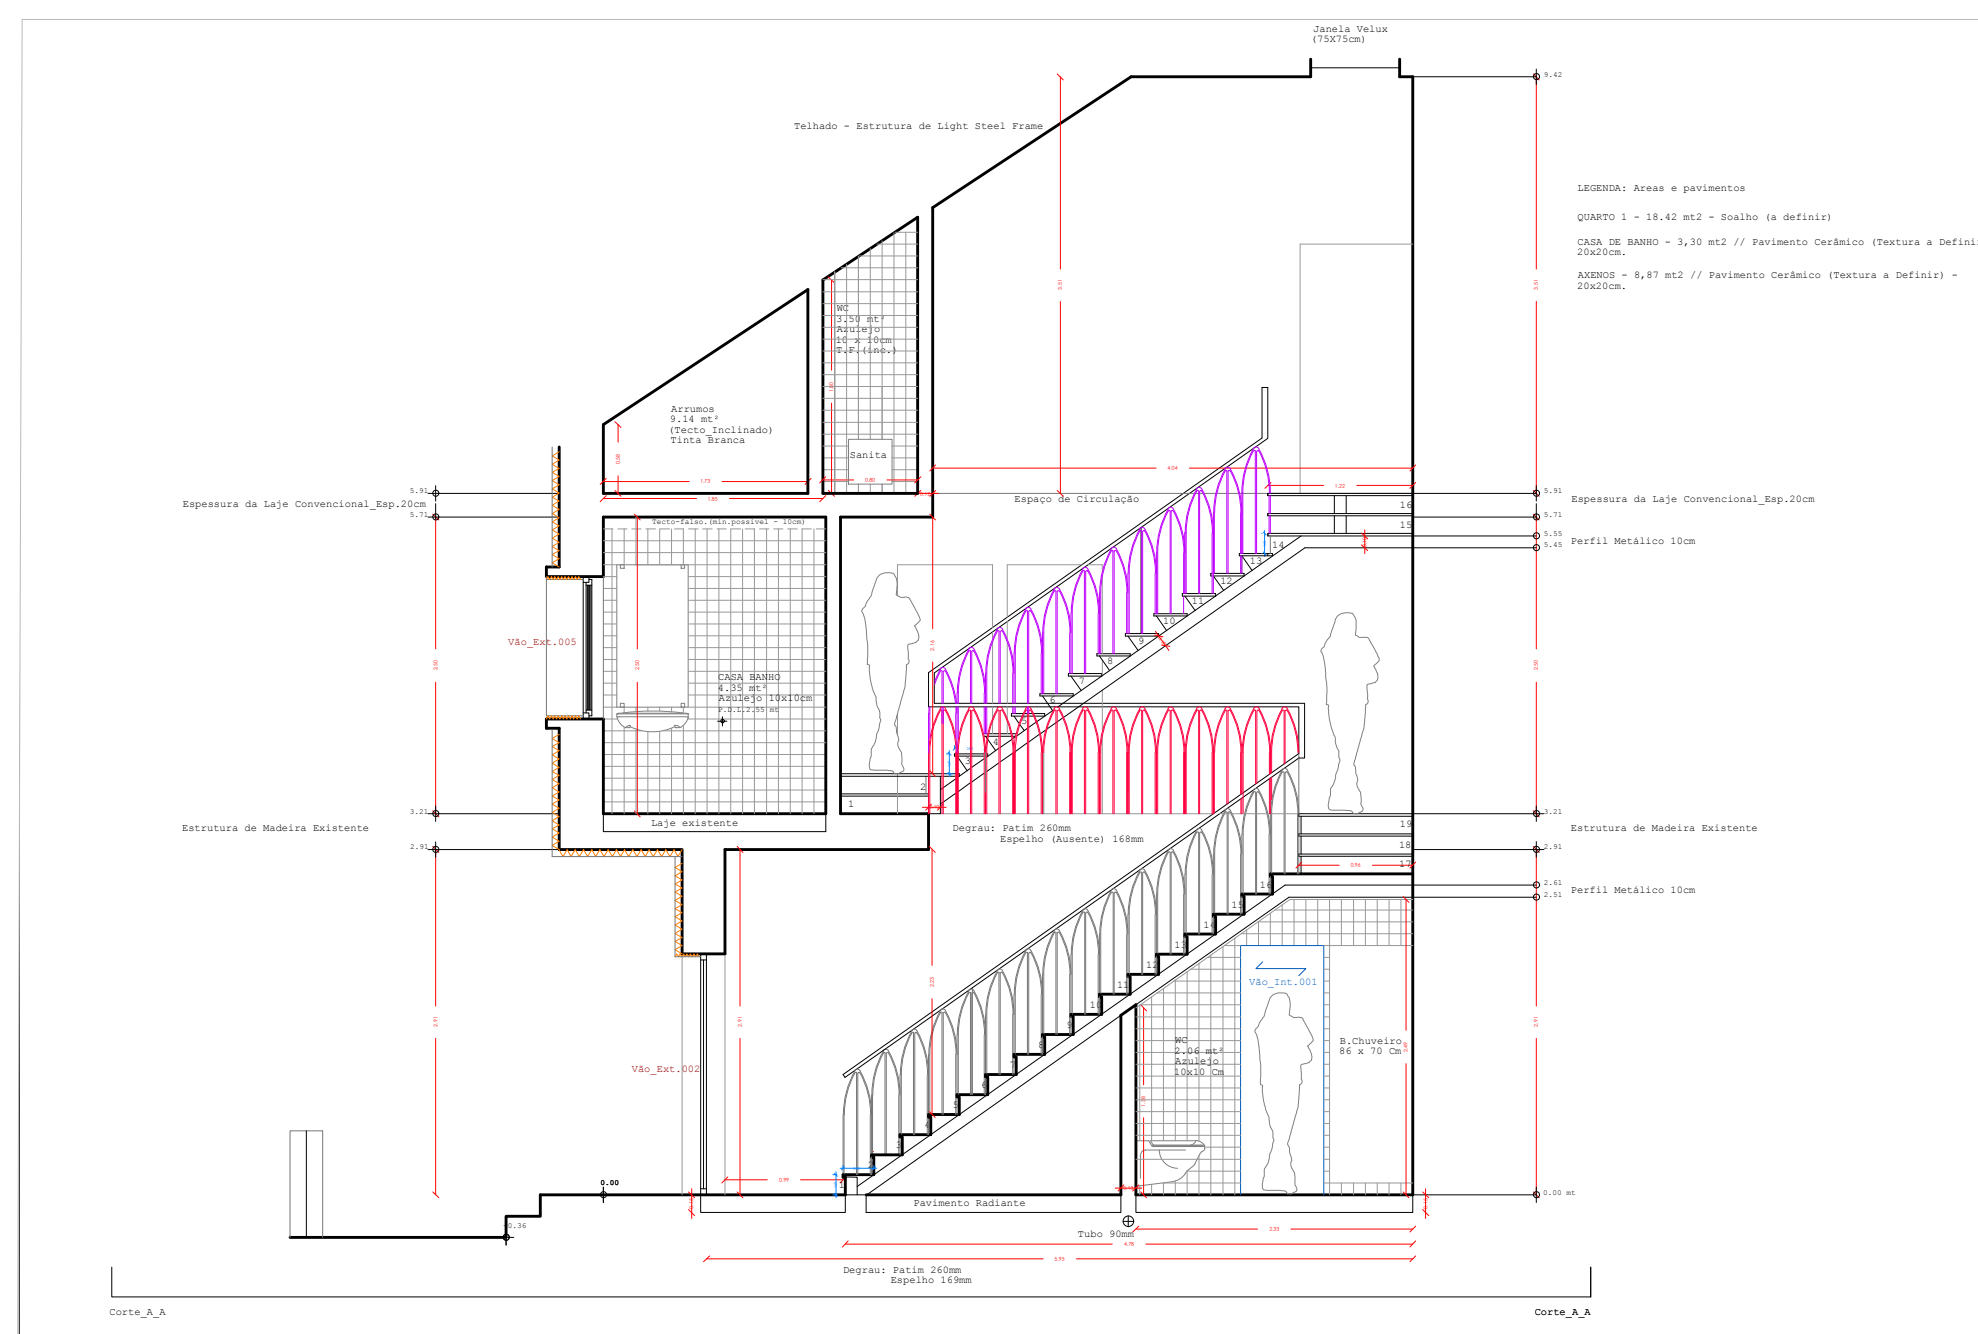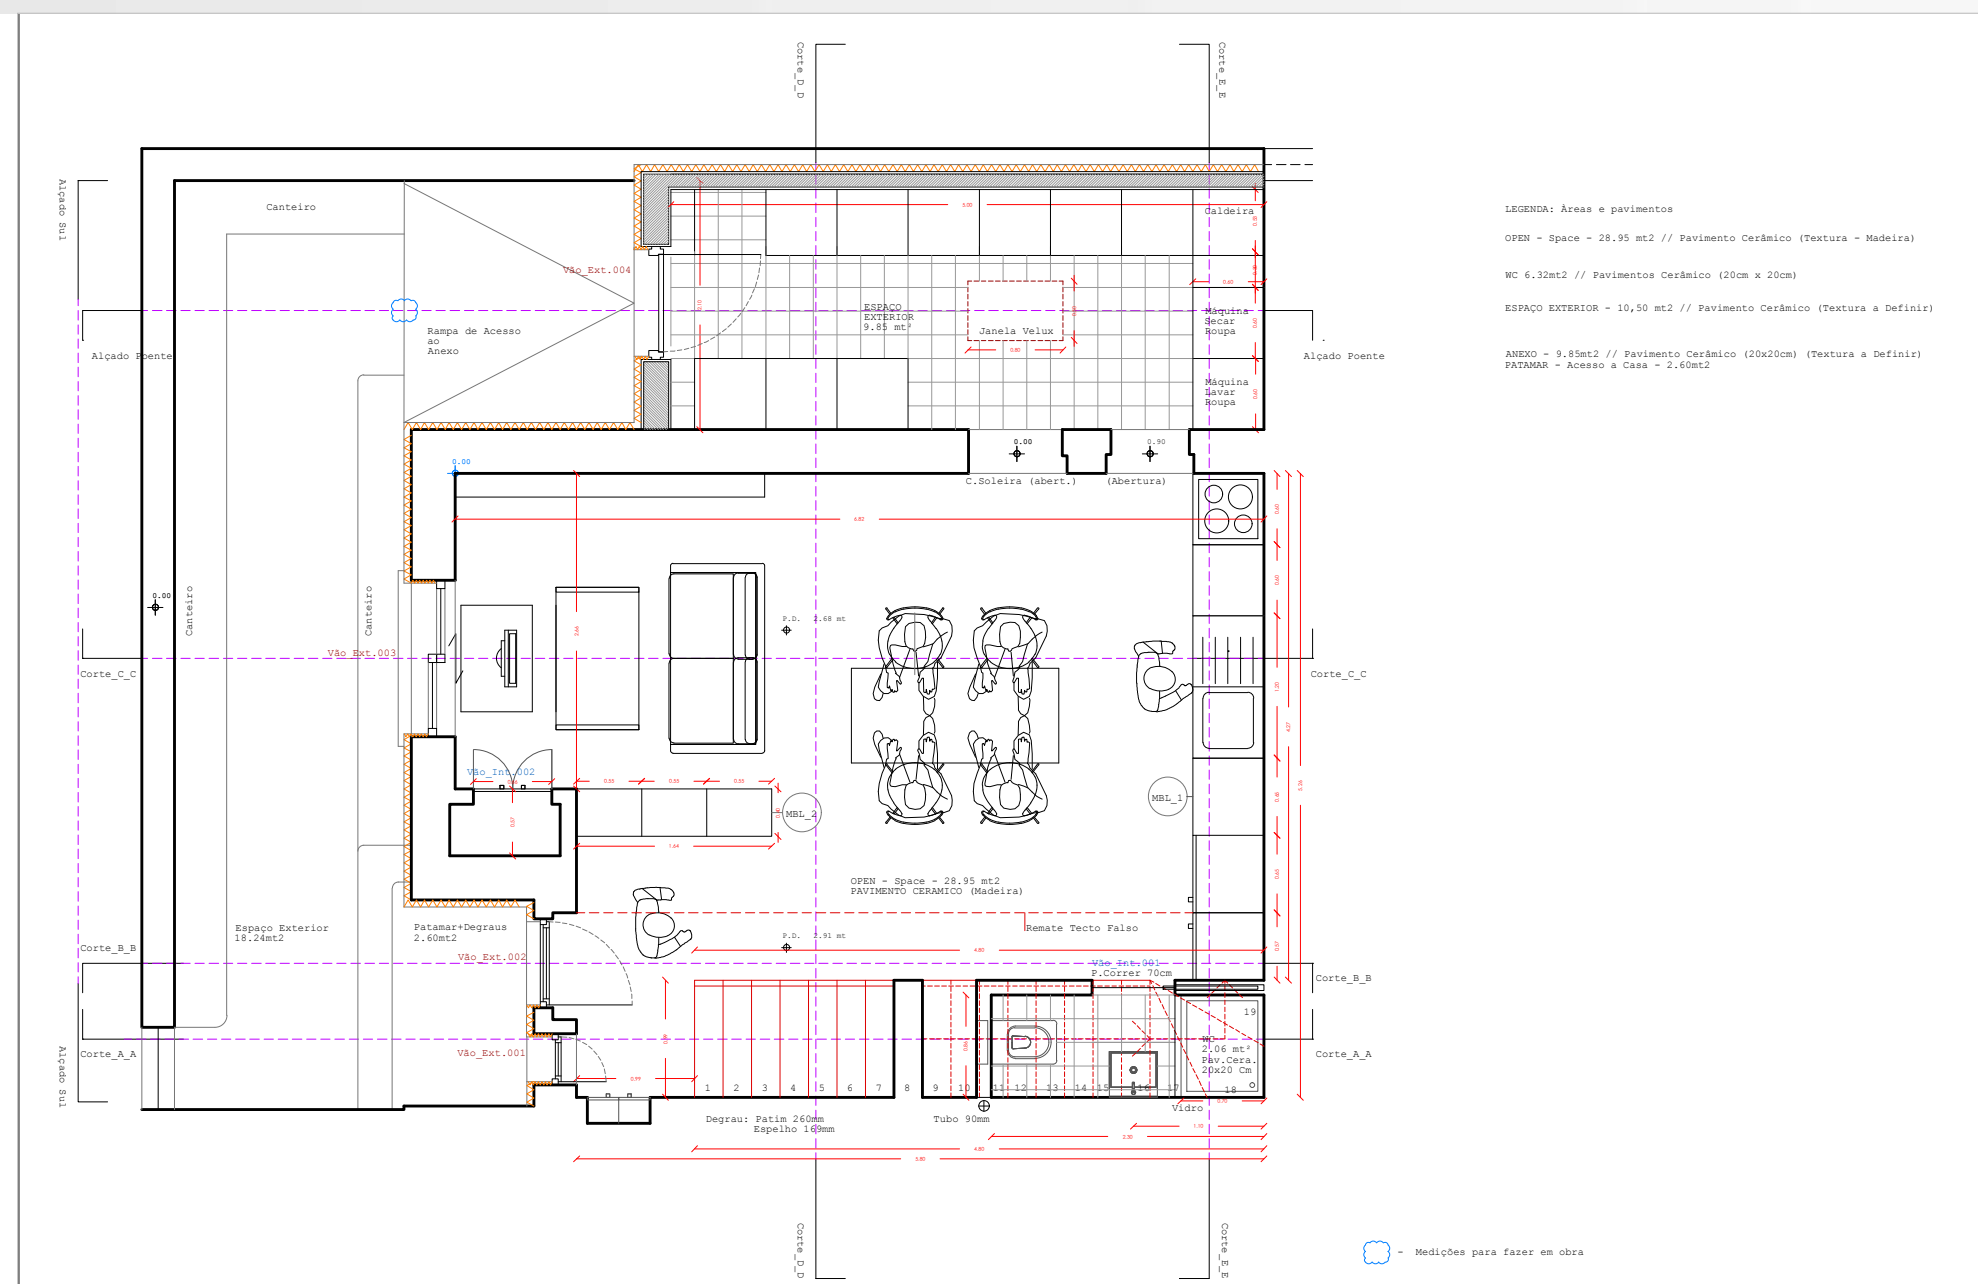





FIRMA

E.E.G.A\_Projecto Pessoal

DATA

2020

LOCAL:

Portugal

ARQUITECTO:

Arq. Eduardo Eça Guimarães Araújo




PROGRAMA

Autocad Archicad

Ante-projecto   Licenciamento   Proj.Execução



Suspenso   Desenvolvimento   Concluído

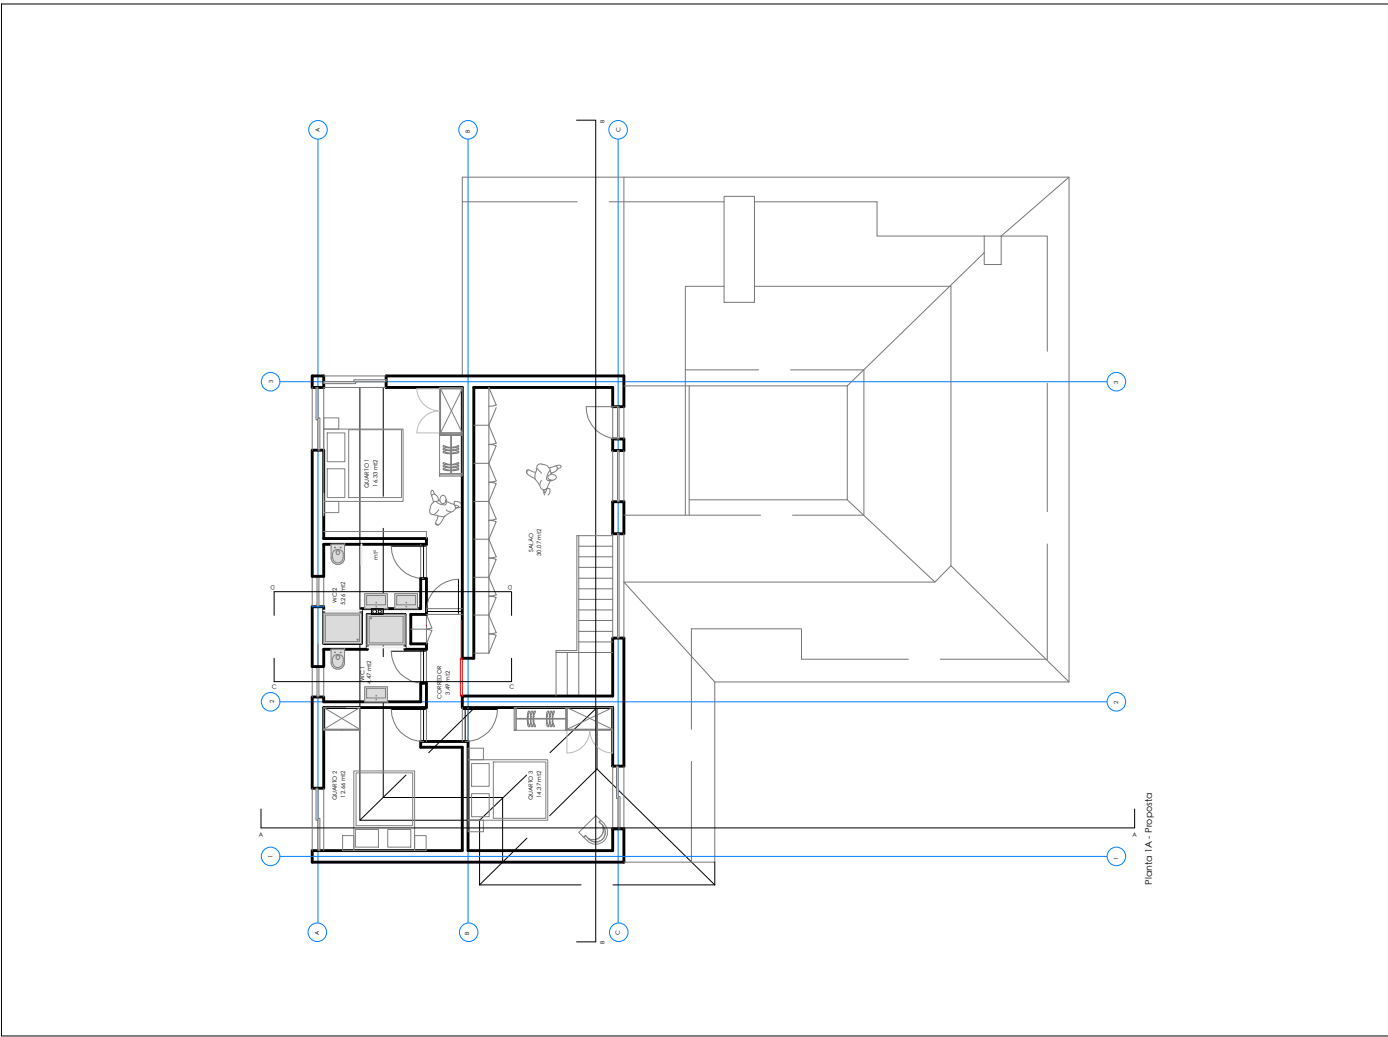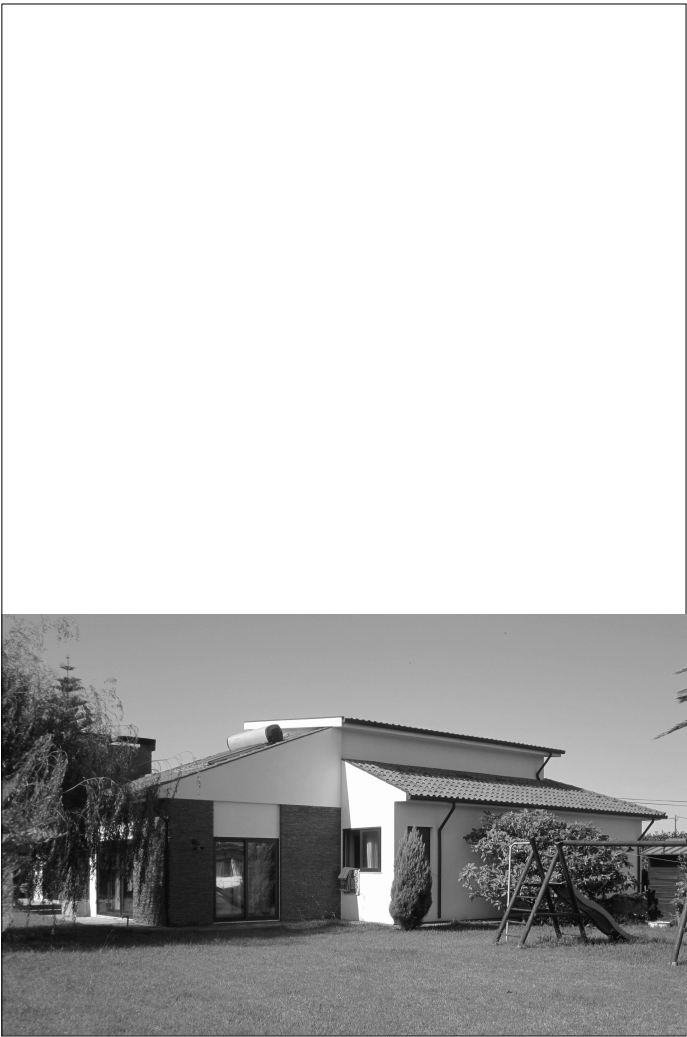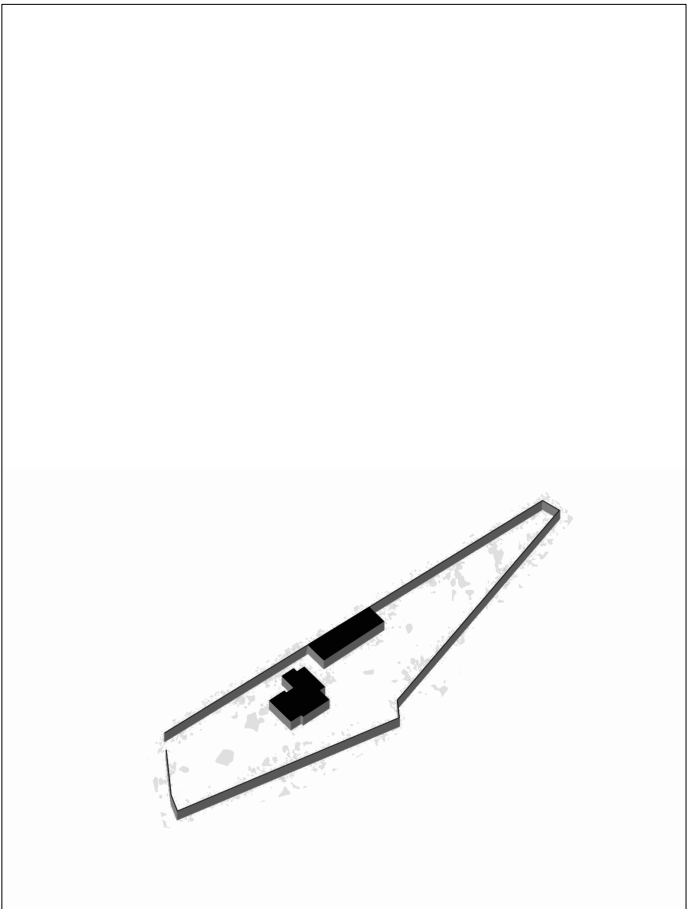





FIRMA

E.E.G.A\_Projecto Pessoal

DATA

2019

LOCAL:

Lamego, Portugal

ARQUITECTO:

Arq. Eduardo Eca Guimaraes Araujo



PROGRAMA

Autocad

Ante-Projecto Licenciamento Proj.Execução



Suspenso Desenvolvimento Construido

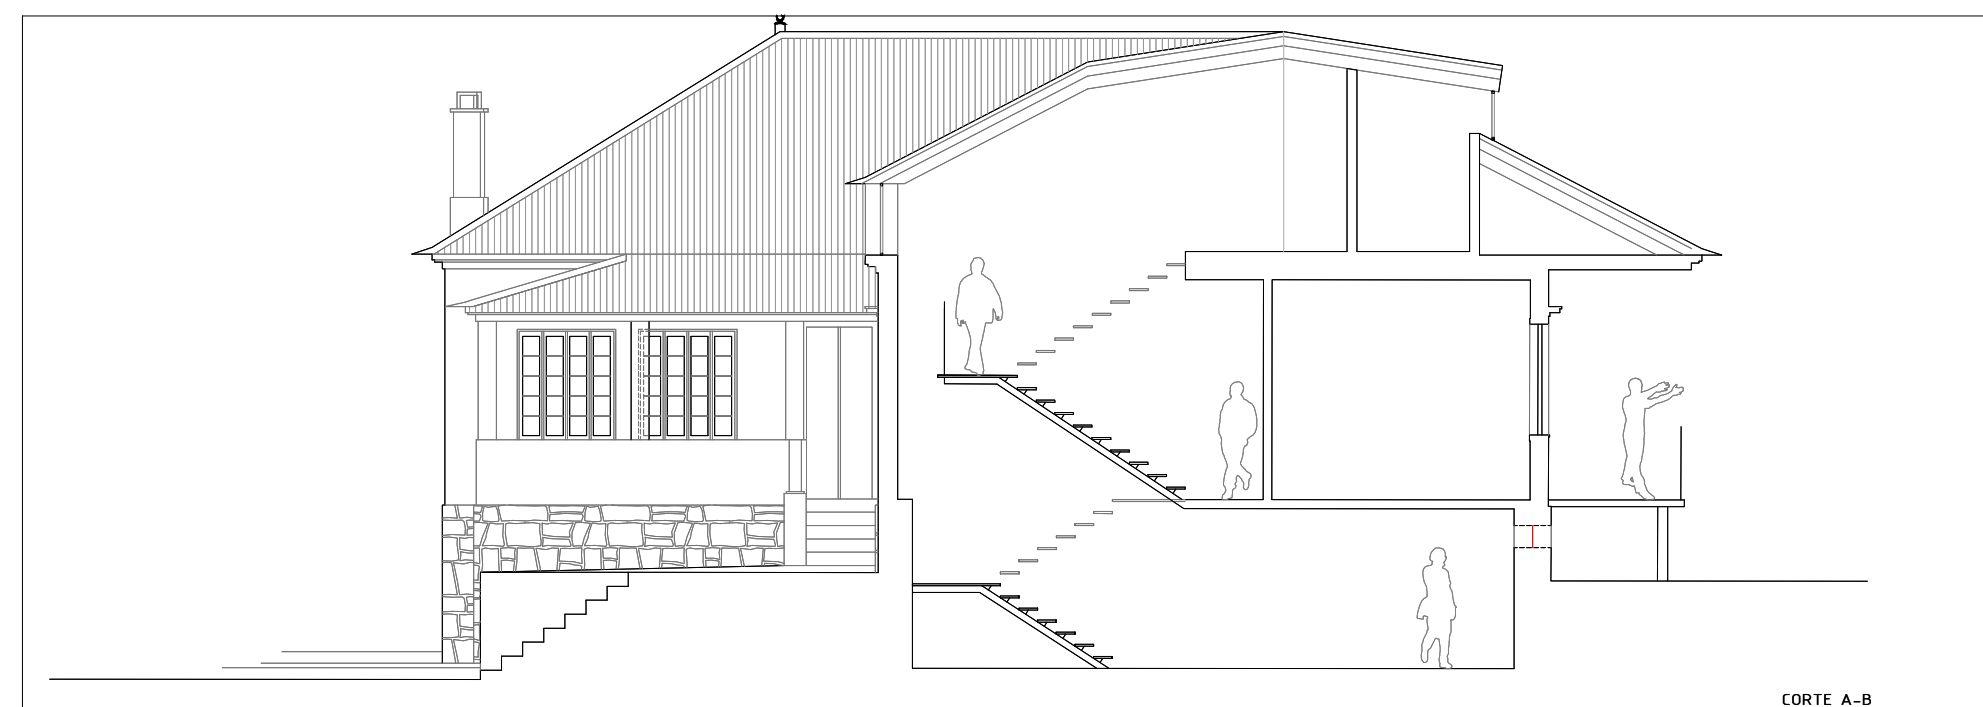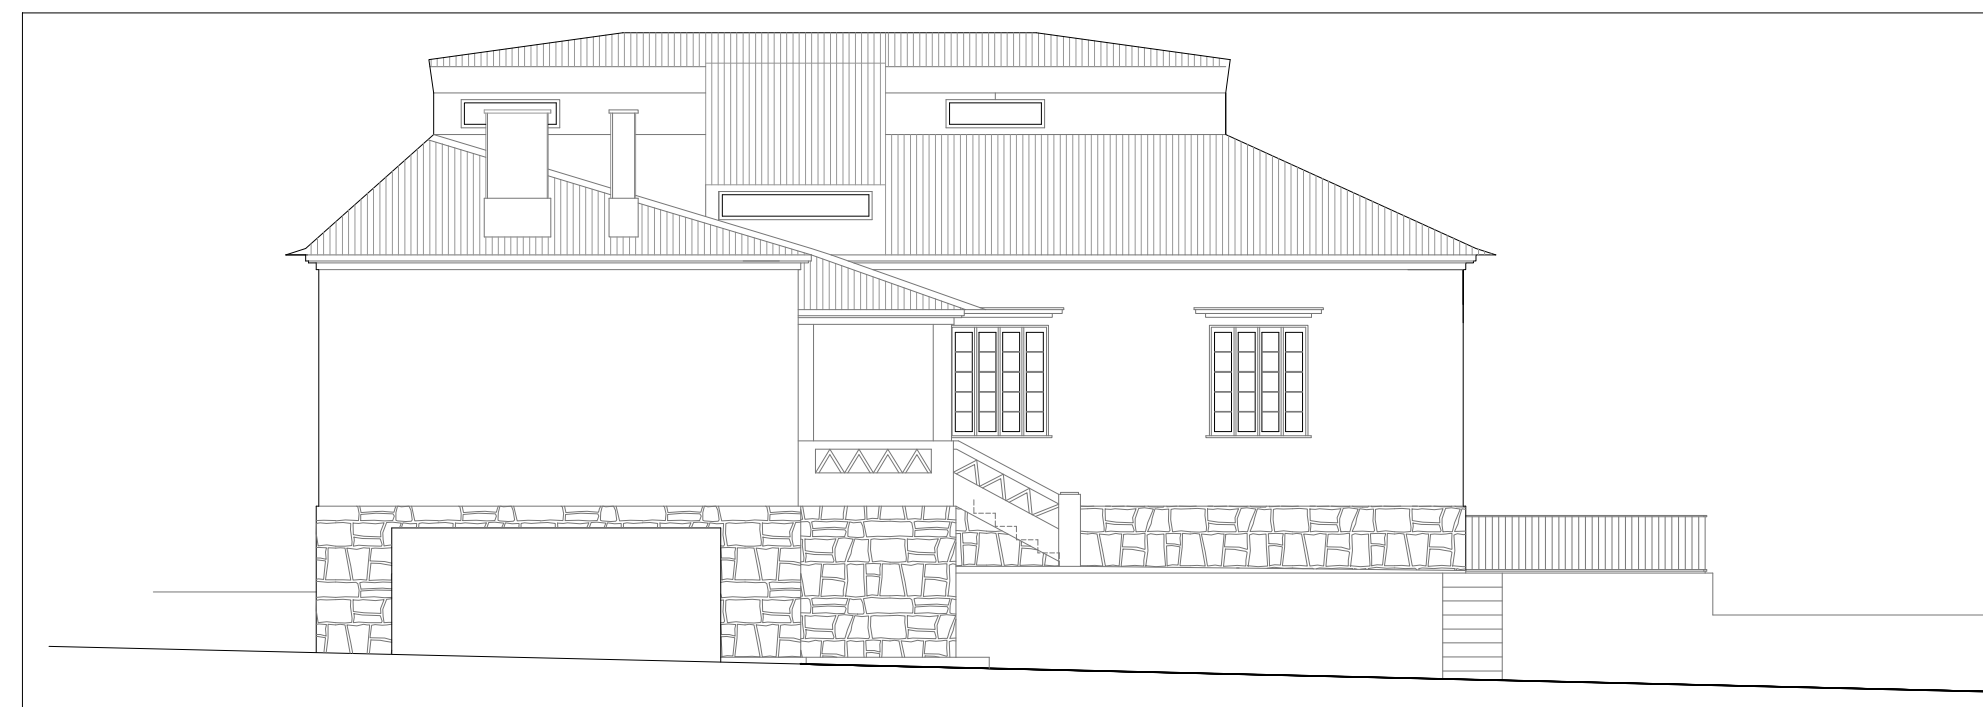





FIRMA

E.E.G.A\_Projecto Pessoal

DATA

2017

LOCAL

Matrei, Austria

ARQUITECTO

Arq. Eduardo Eca Guimaraes Araujo




PROGRAMA

Autocad - Archicad

Ante-Projecto Licenciamento Proj.Execução



Suspenso    Desenvolvimento    Construido

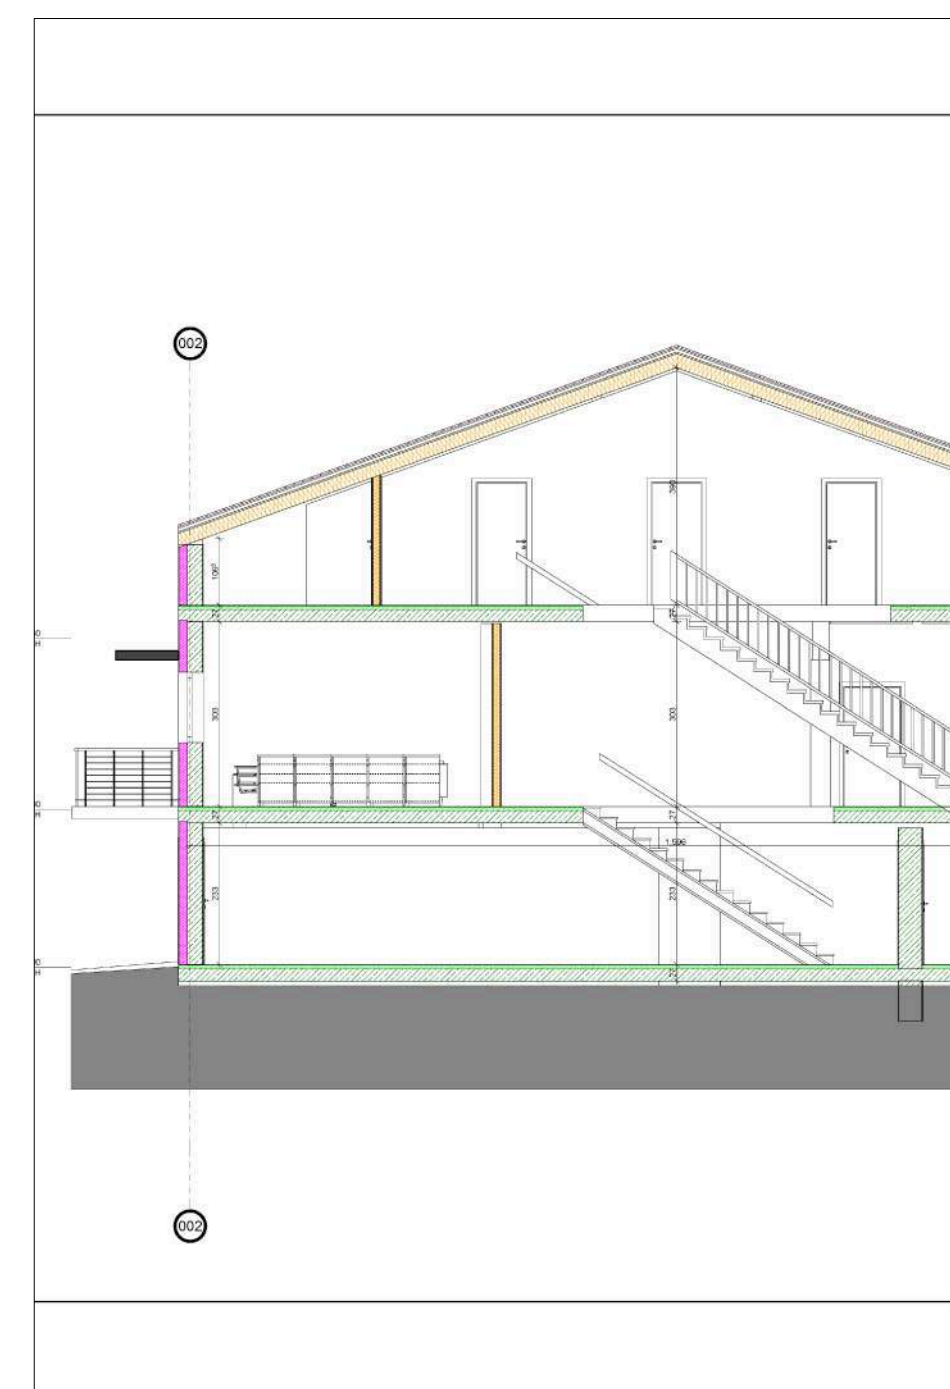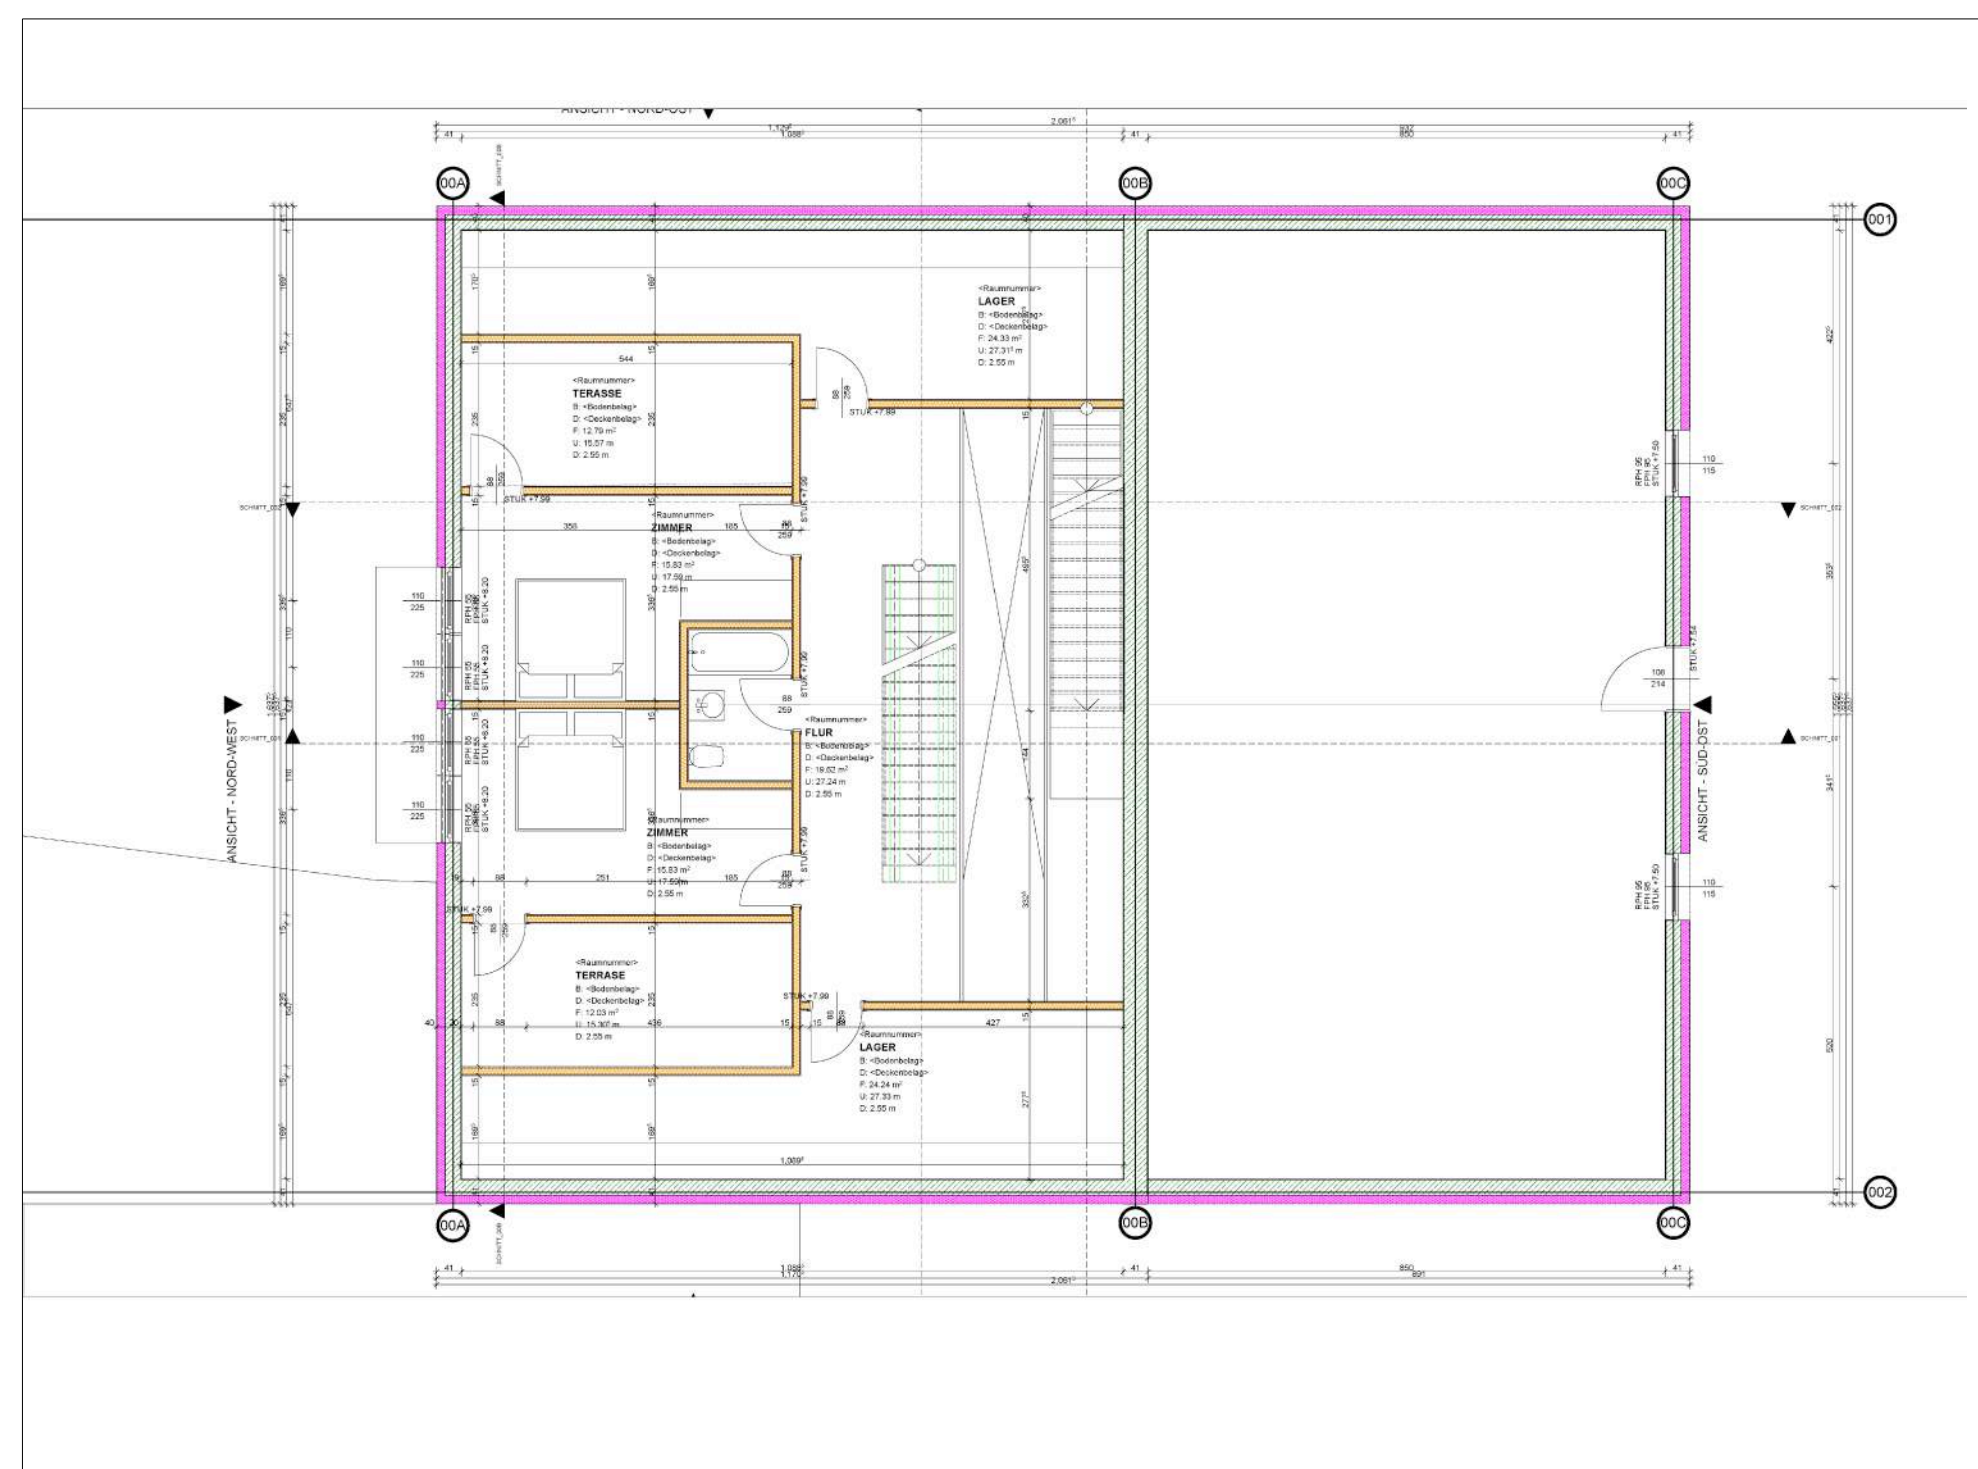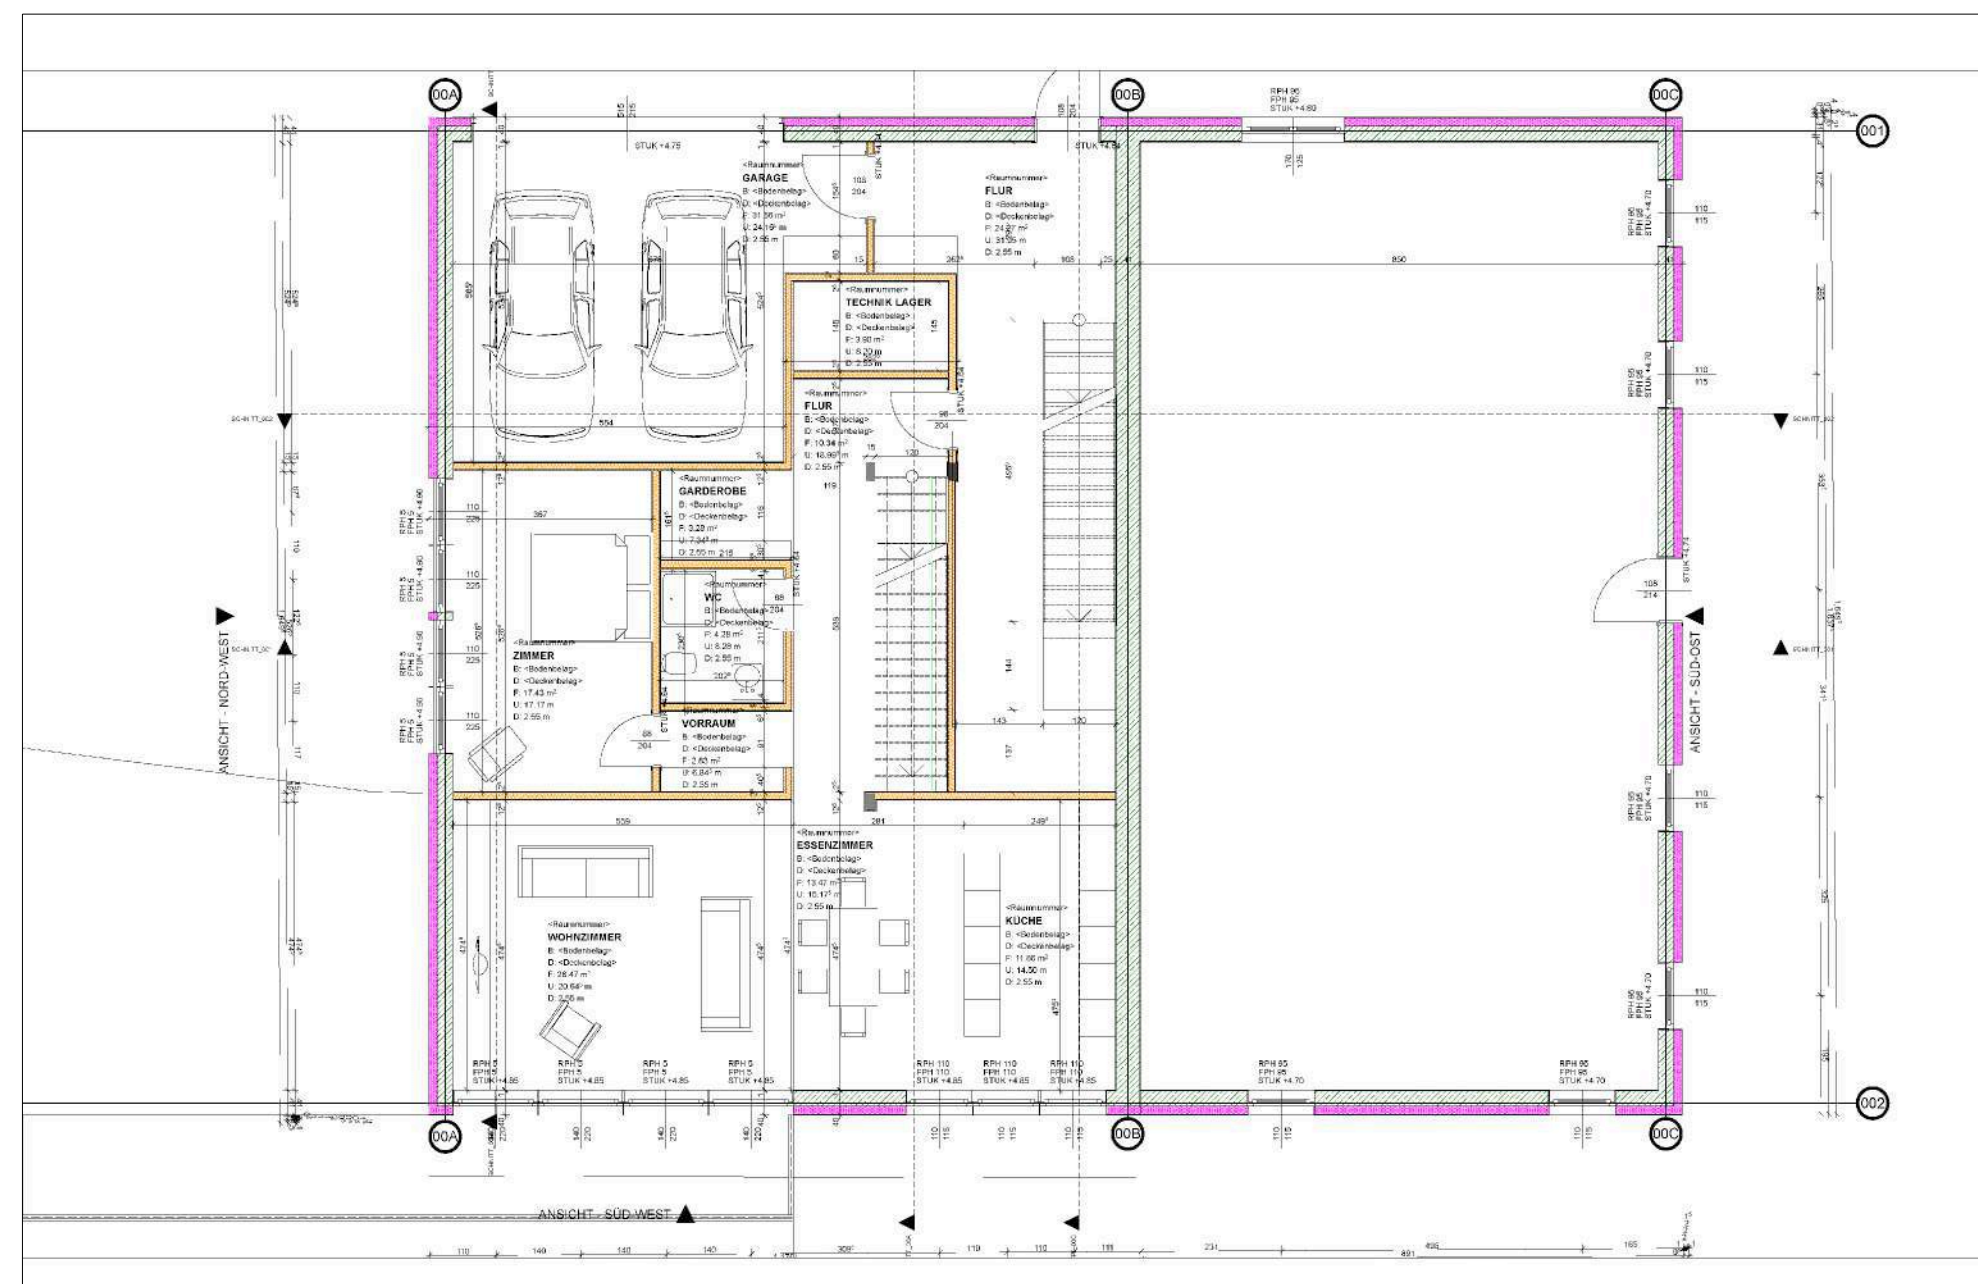





1\_Firma R 31J + ATELIER MAPA + SOMA

LOCAL : Porto // (Portugal)

TIPO: Concurso Publico

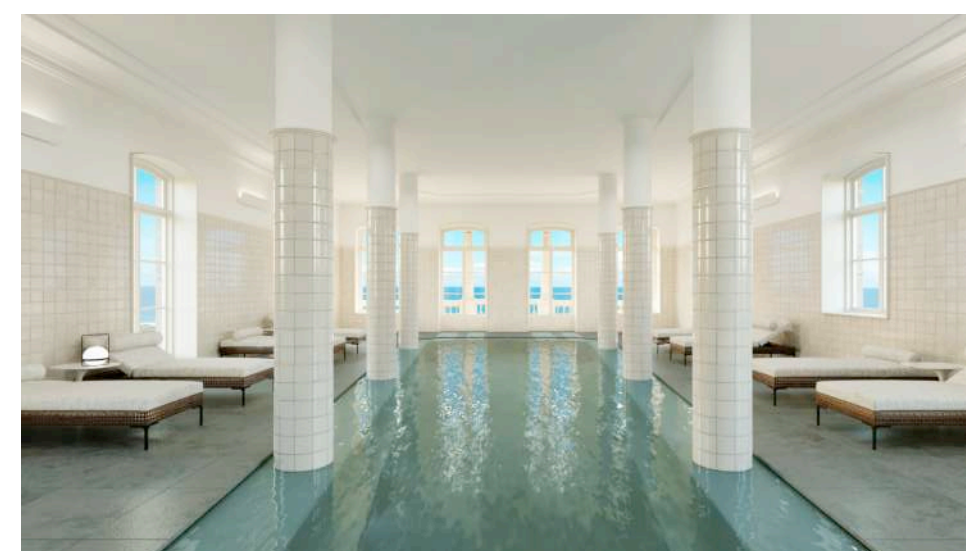



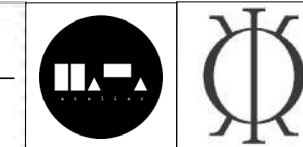

FIRMA

MAPA ATELIER

DATA 2018

LOCAL: PORTUGAL

ARQUITECTO:

Arq. Marco Aurélio Araújo




PROGRAMA

Autocad

Ante-Projecto   Licenciamento   Proj. Execução



Suspenso   Desenvolvimento   Construido

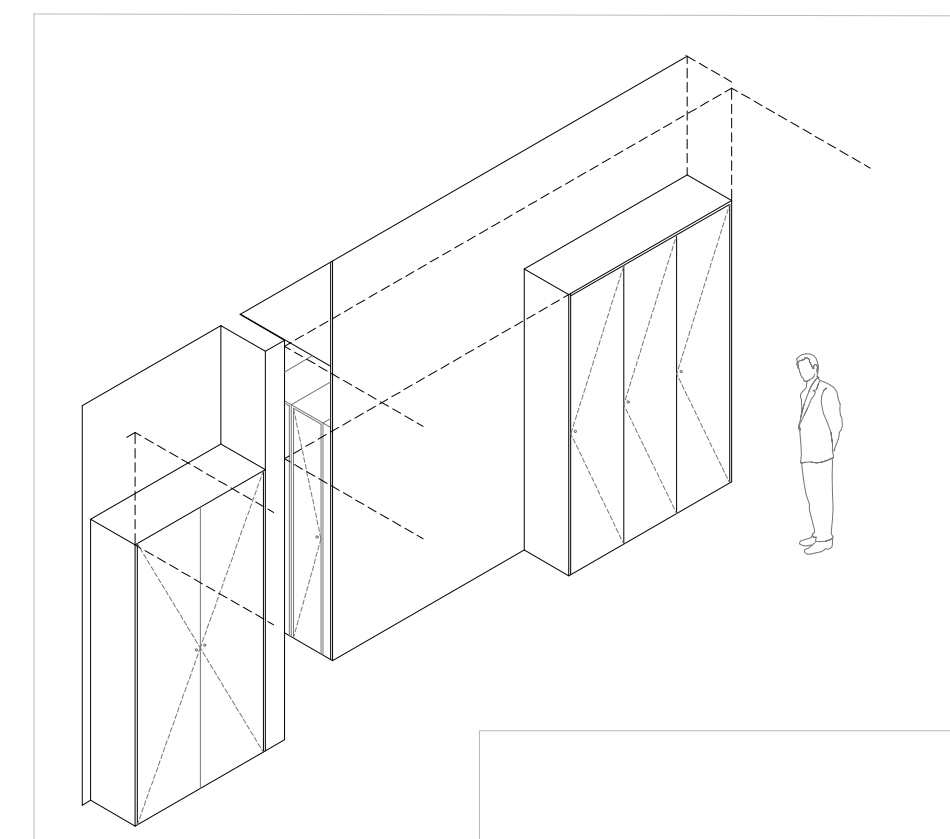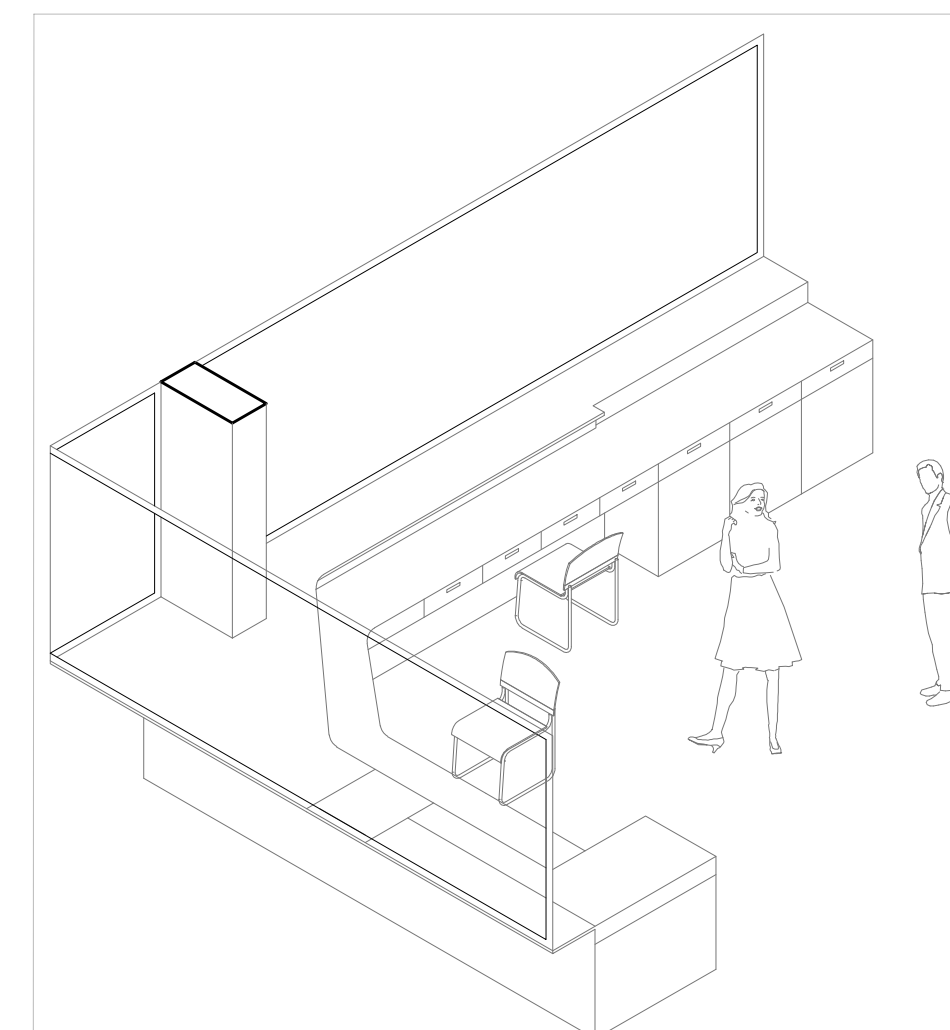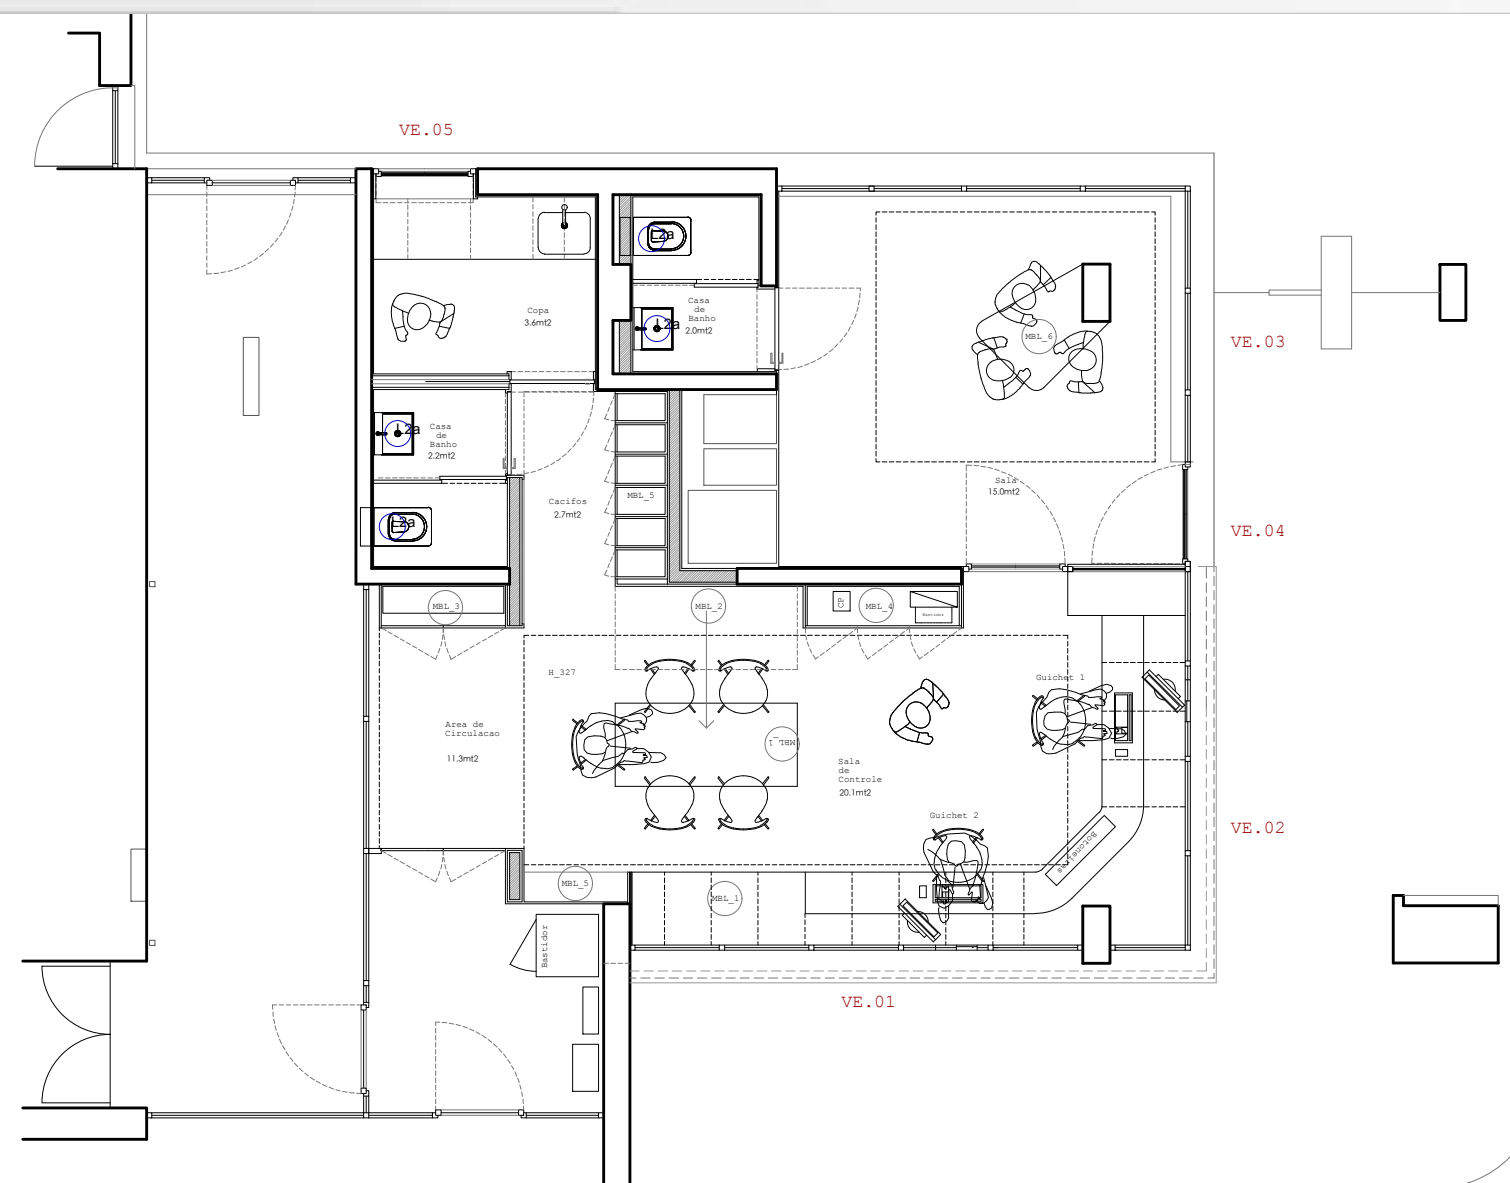



## FIRMA

NEUE HEIMAT TIROL – GEMEINNUTZIGE GMBH

## DATA

2016

## LOCAL

Innsbruck, Austria

## ARQUITECTO

Arq. Gerald Gaigg



## PROGRAMA

Autocad Archicad - Keyshot

Ante-Projecto Licenciamento Proj.Execução



Suspensão Desenvolvimento Construído

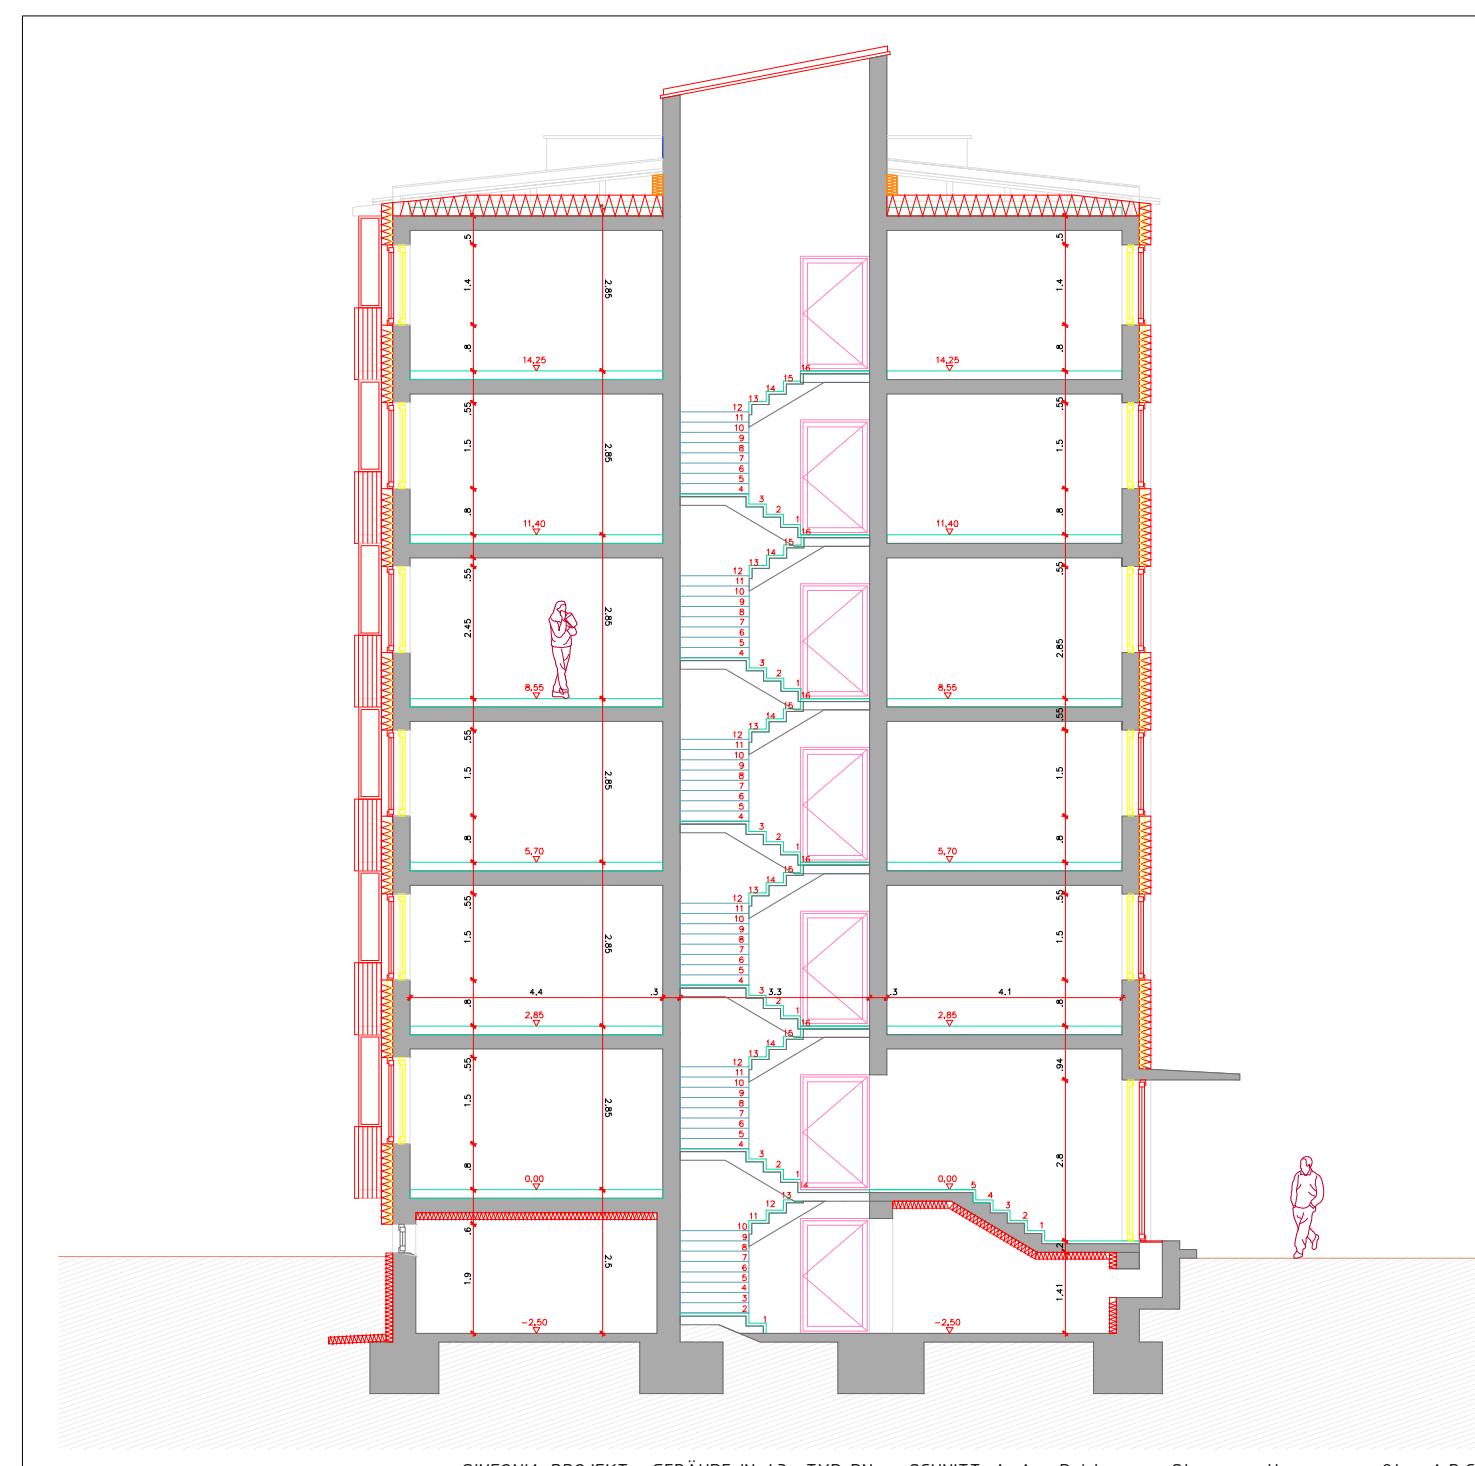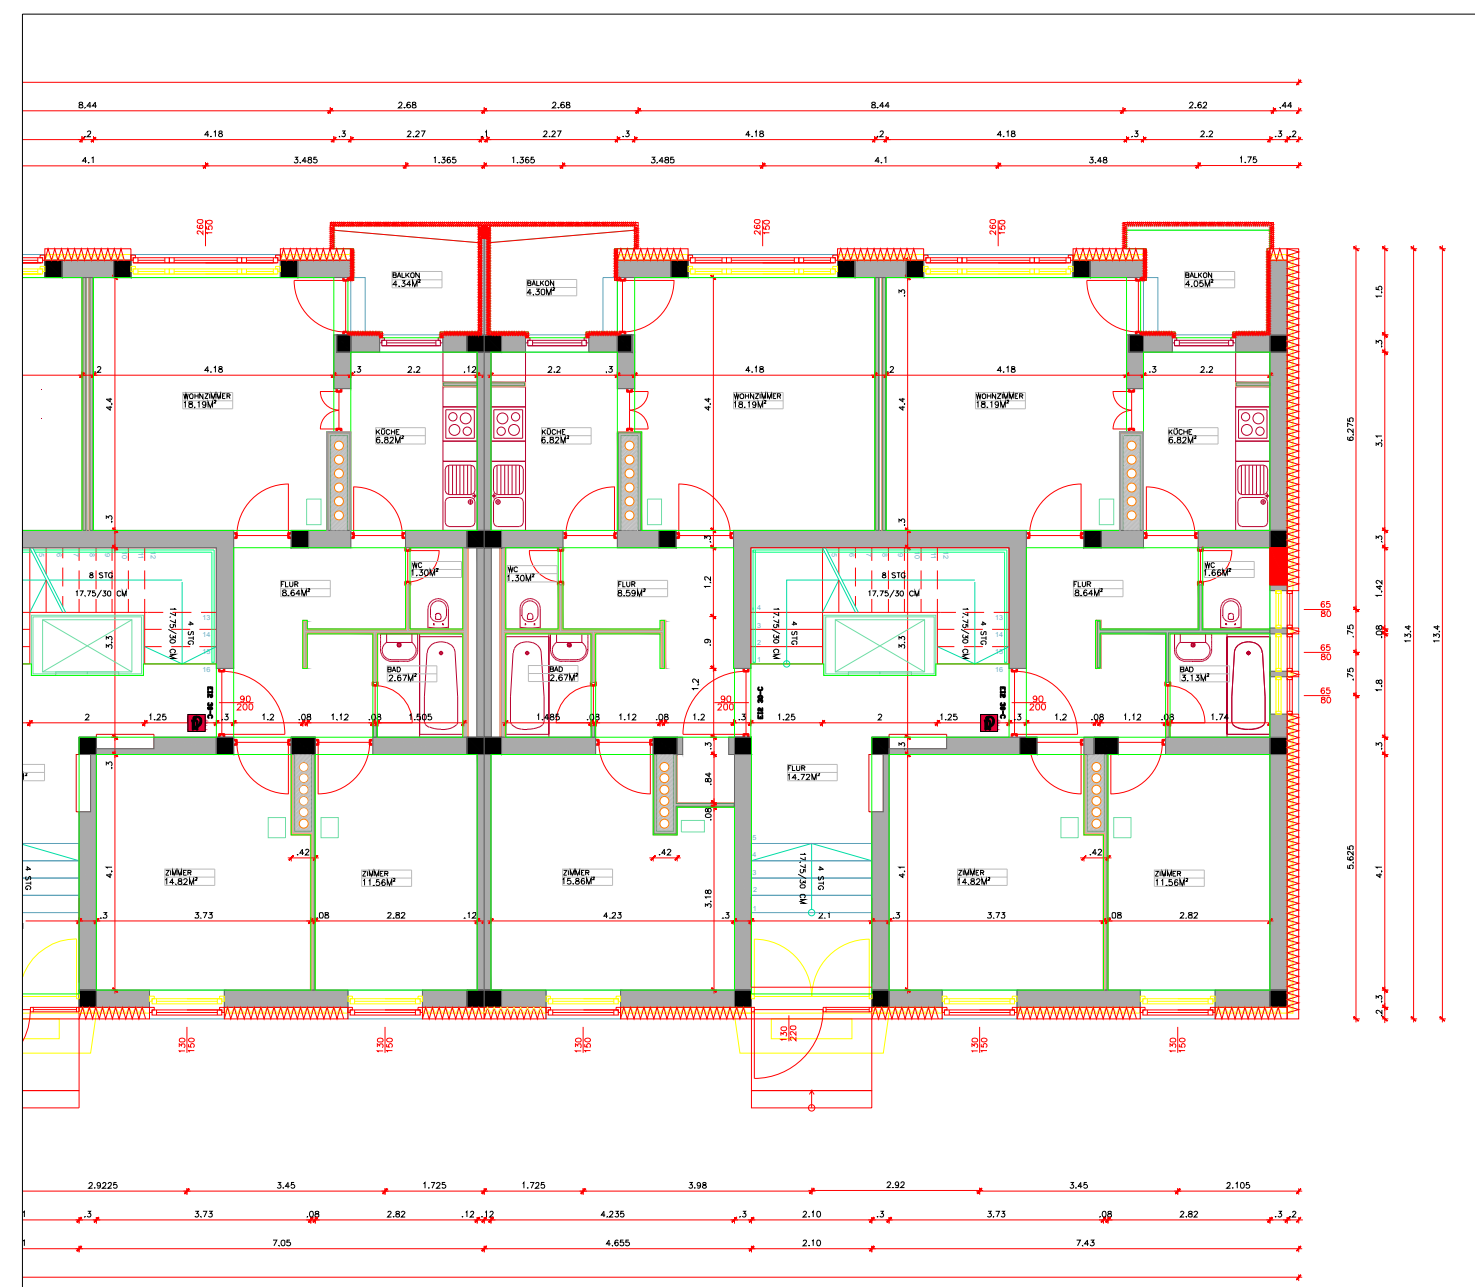

SINFONIA PROJEKT – GEBÄUDE IN 43 – TYP RN – SCHNITT A A – Reichenauer Strasse – Hausnummer 94 – A.B.C.F.





FIRMA

NEUE HEIMAT TIROL – GEMEINNUTZIGE GMBH

DATA

2015

LOCAL

Innsbruck, Österreich

ARQUITECTO

Arq. Vogl Fernheim




PROGRAMA

Autocad 2016

Ante-Projecto Licenciamento Proj.Execução



Suspenso Desenvolvimento Construido

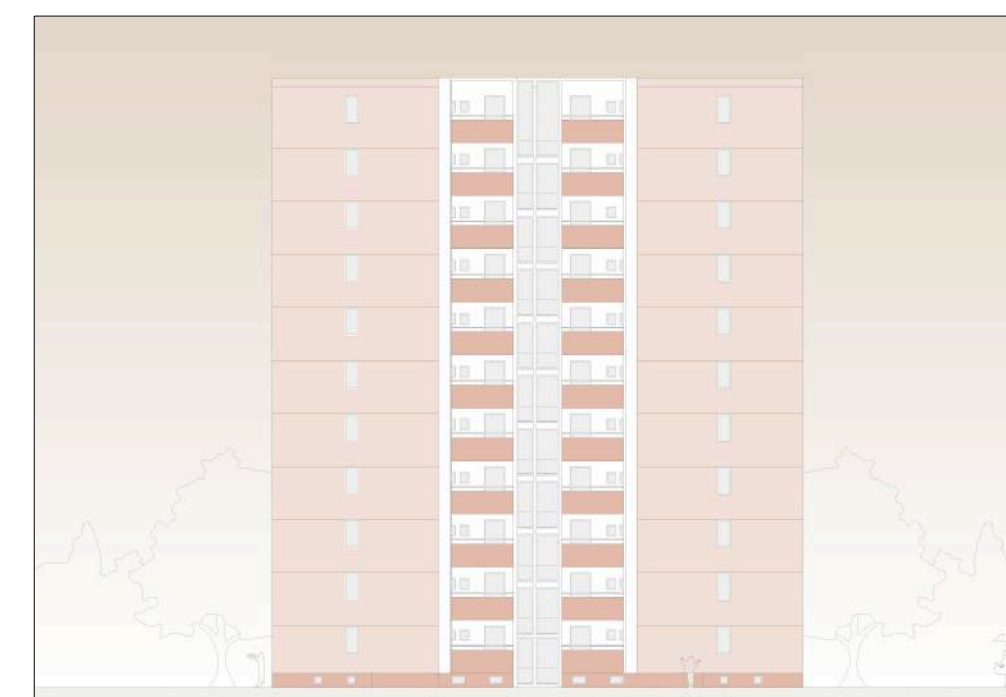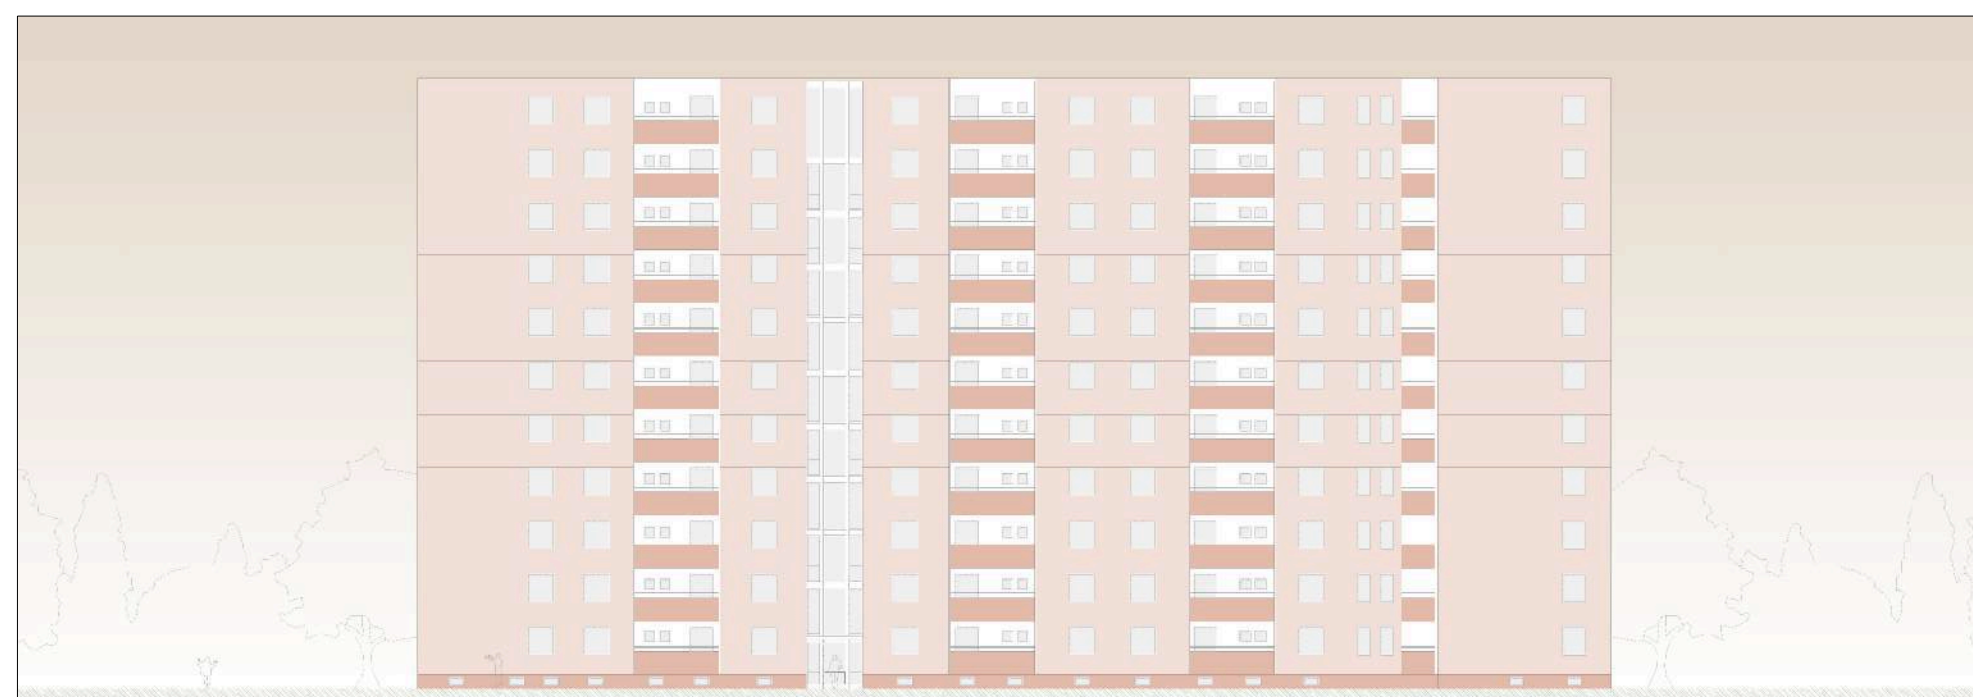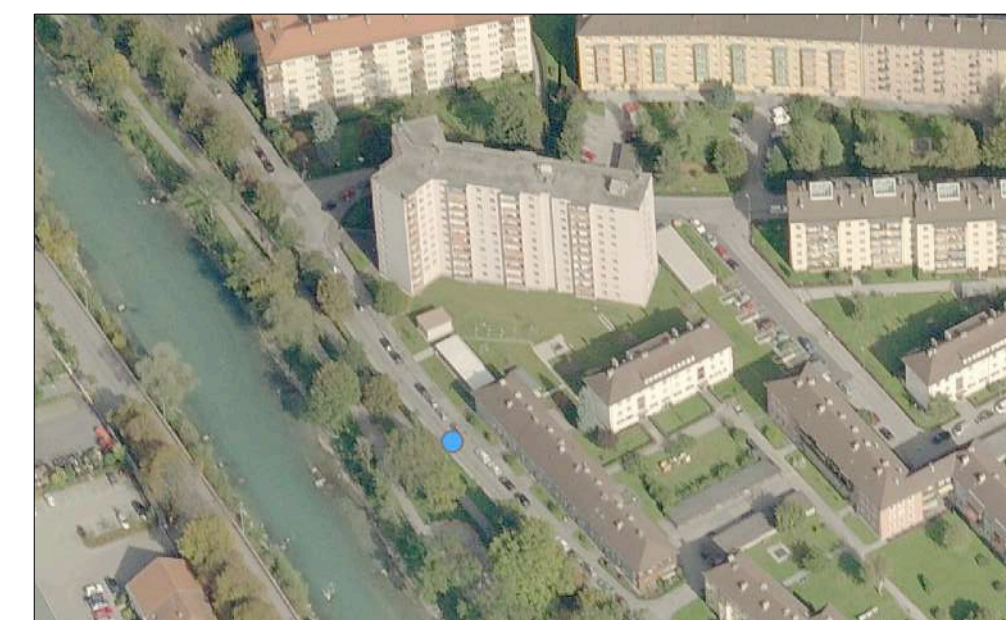





FIRMA

JÄGER ZT GMBH ARCHITEKTUR

DATA

2013

LOCAL

Austria

ARQUITECTO

Arq. Manfred Jäger



PROGRAMA

Autocad

Ante-Projecto Licenciamento Proj.Execução



Suspensão Desenvolvimento Construido

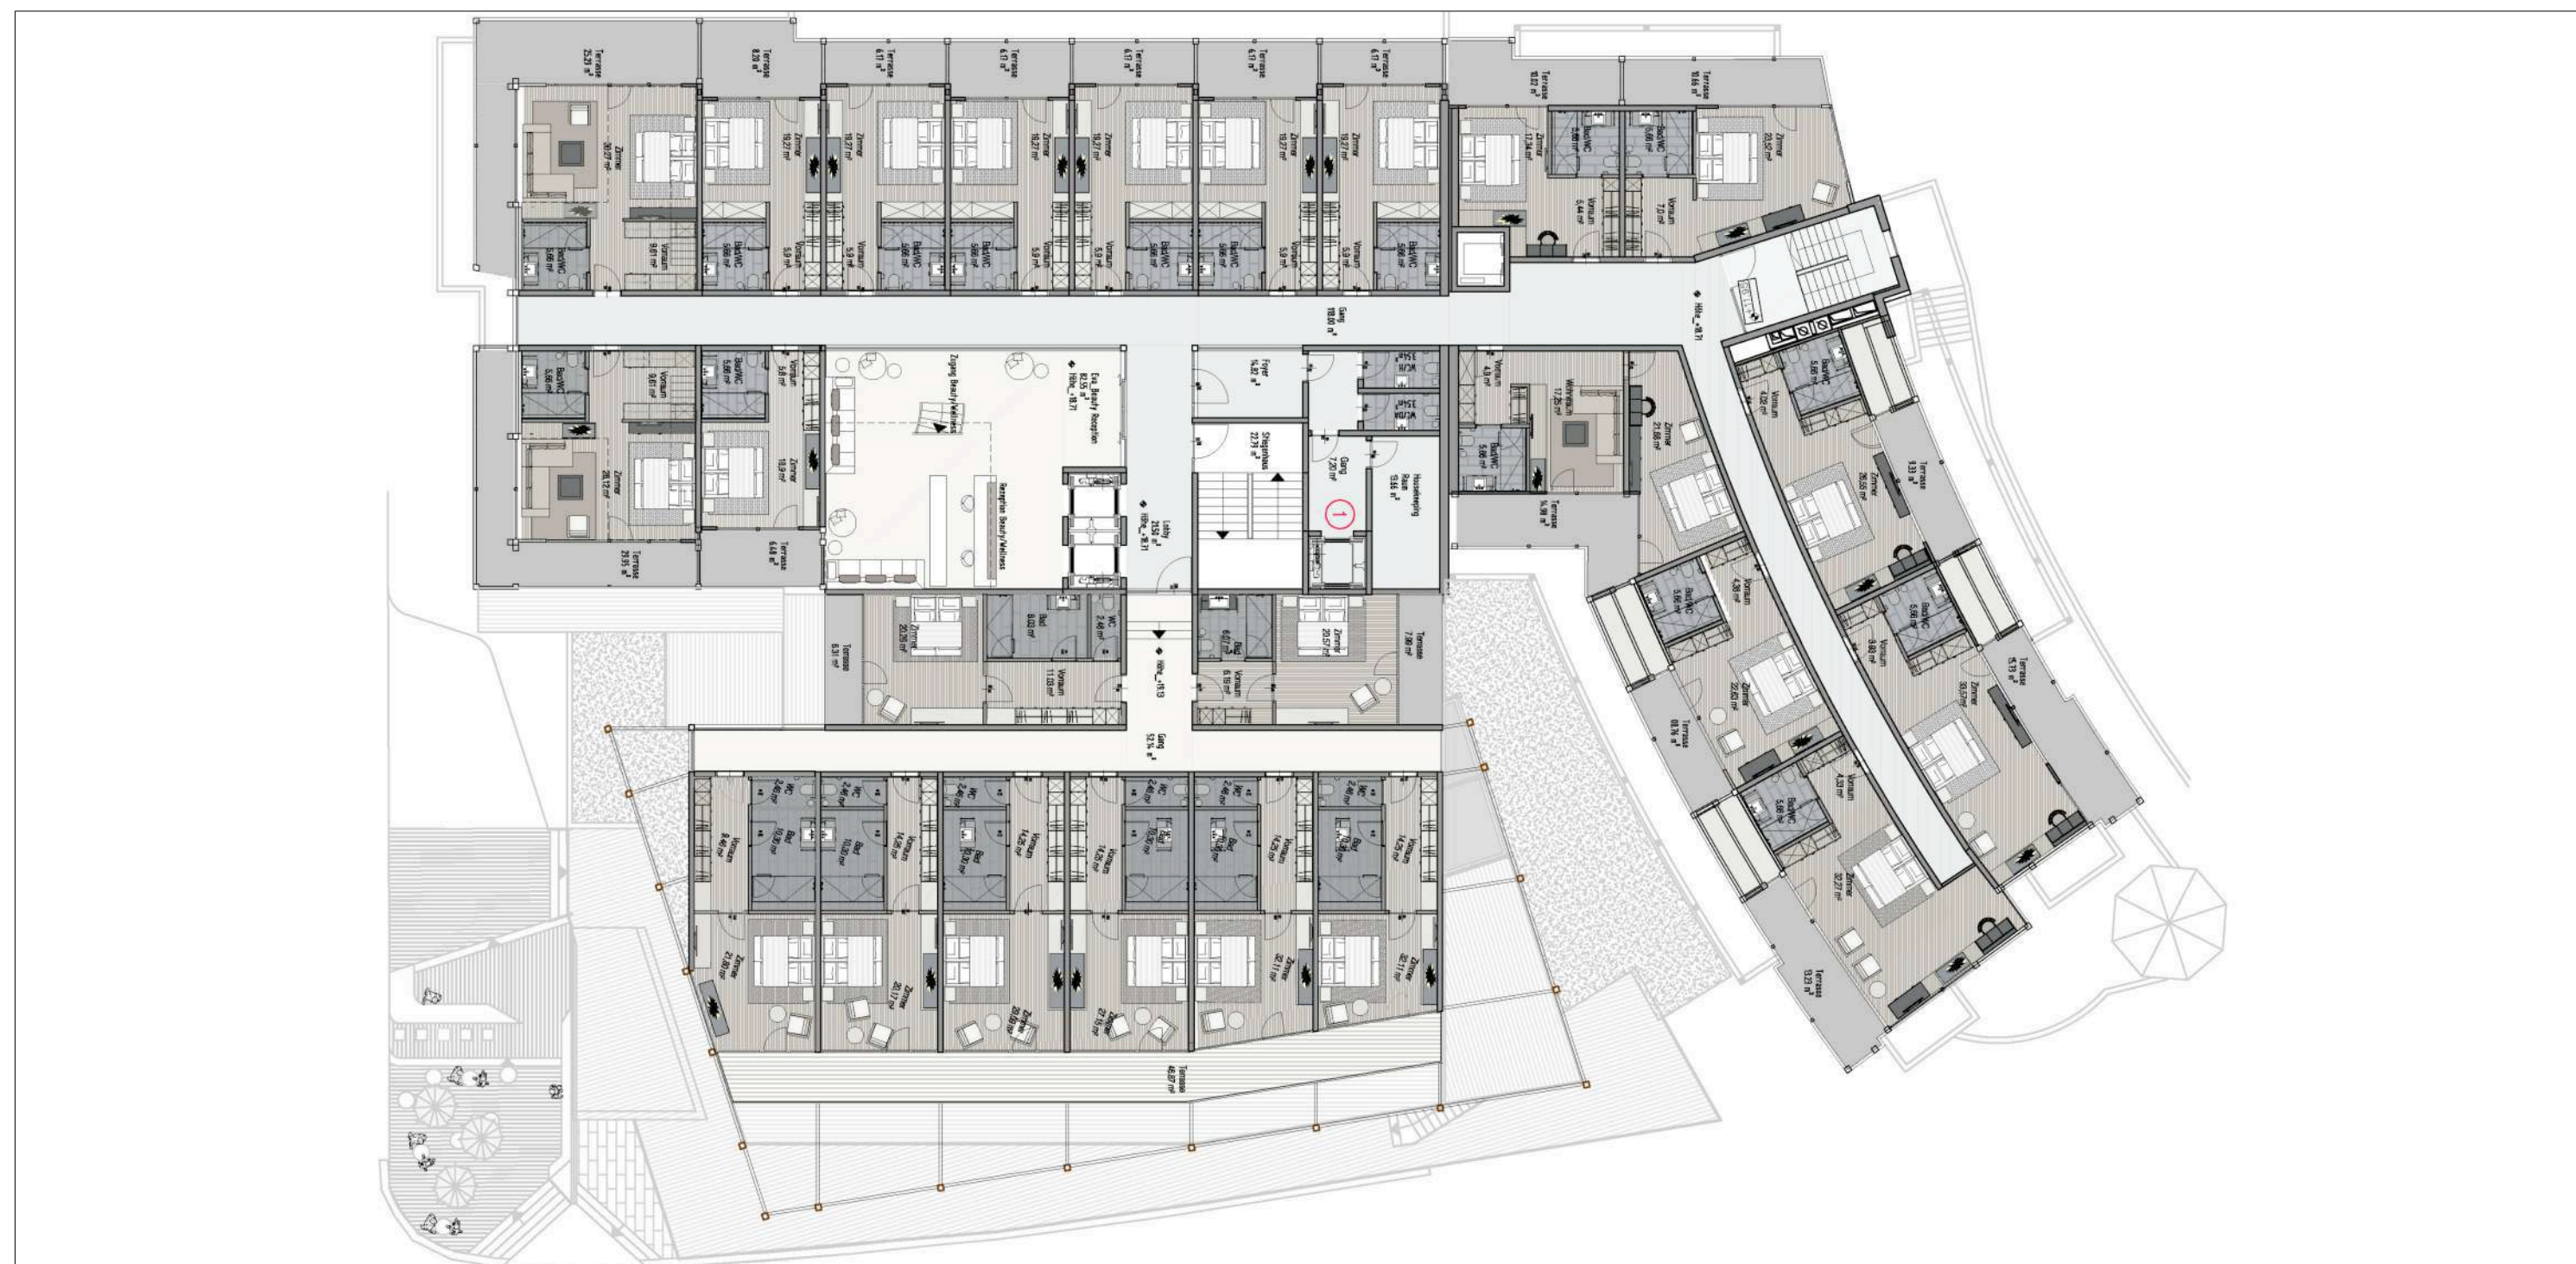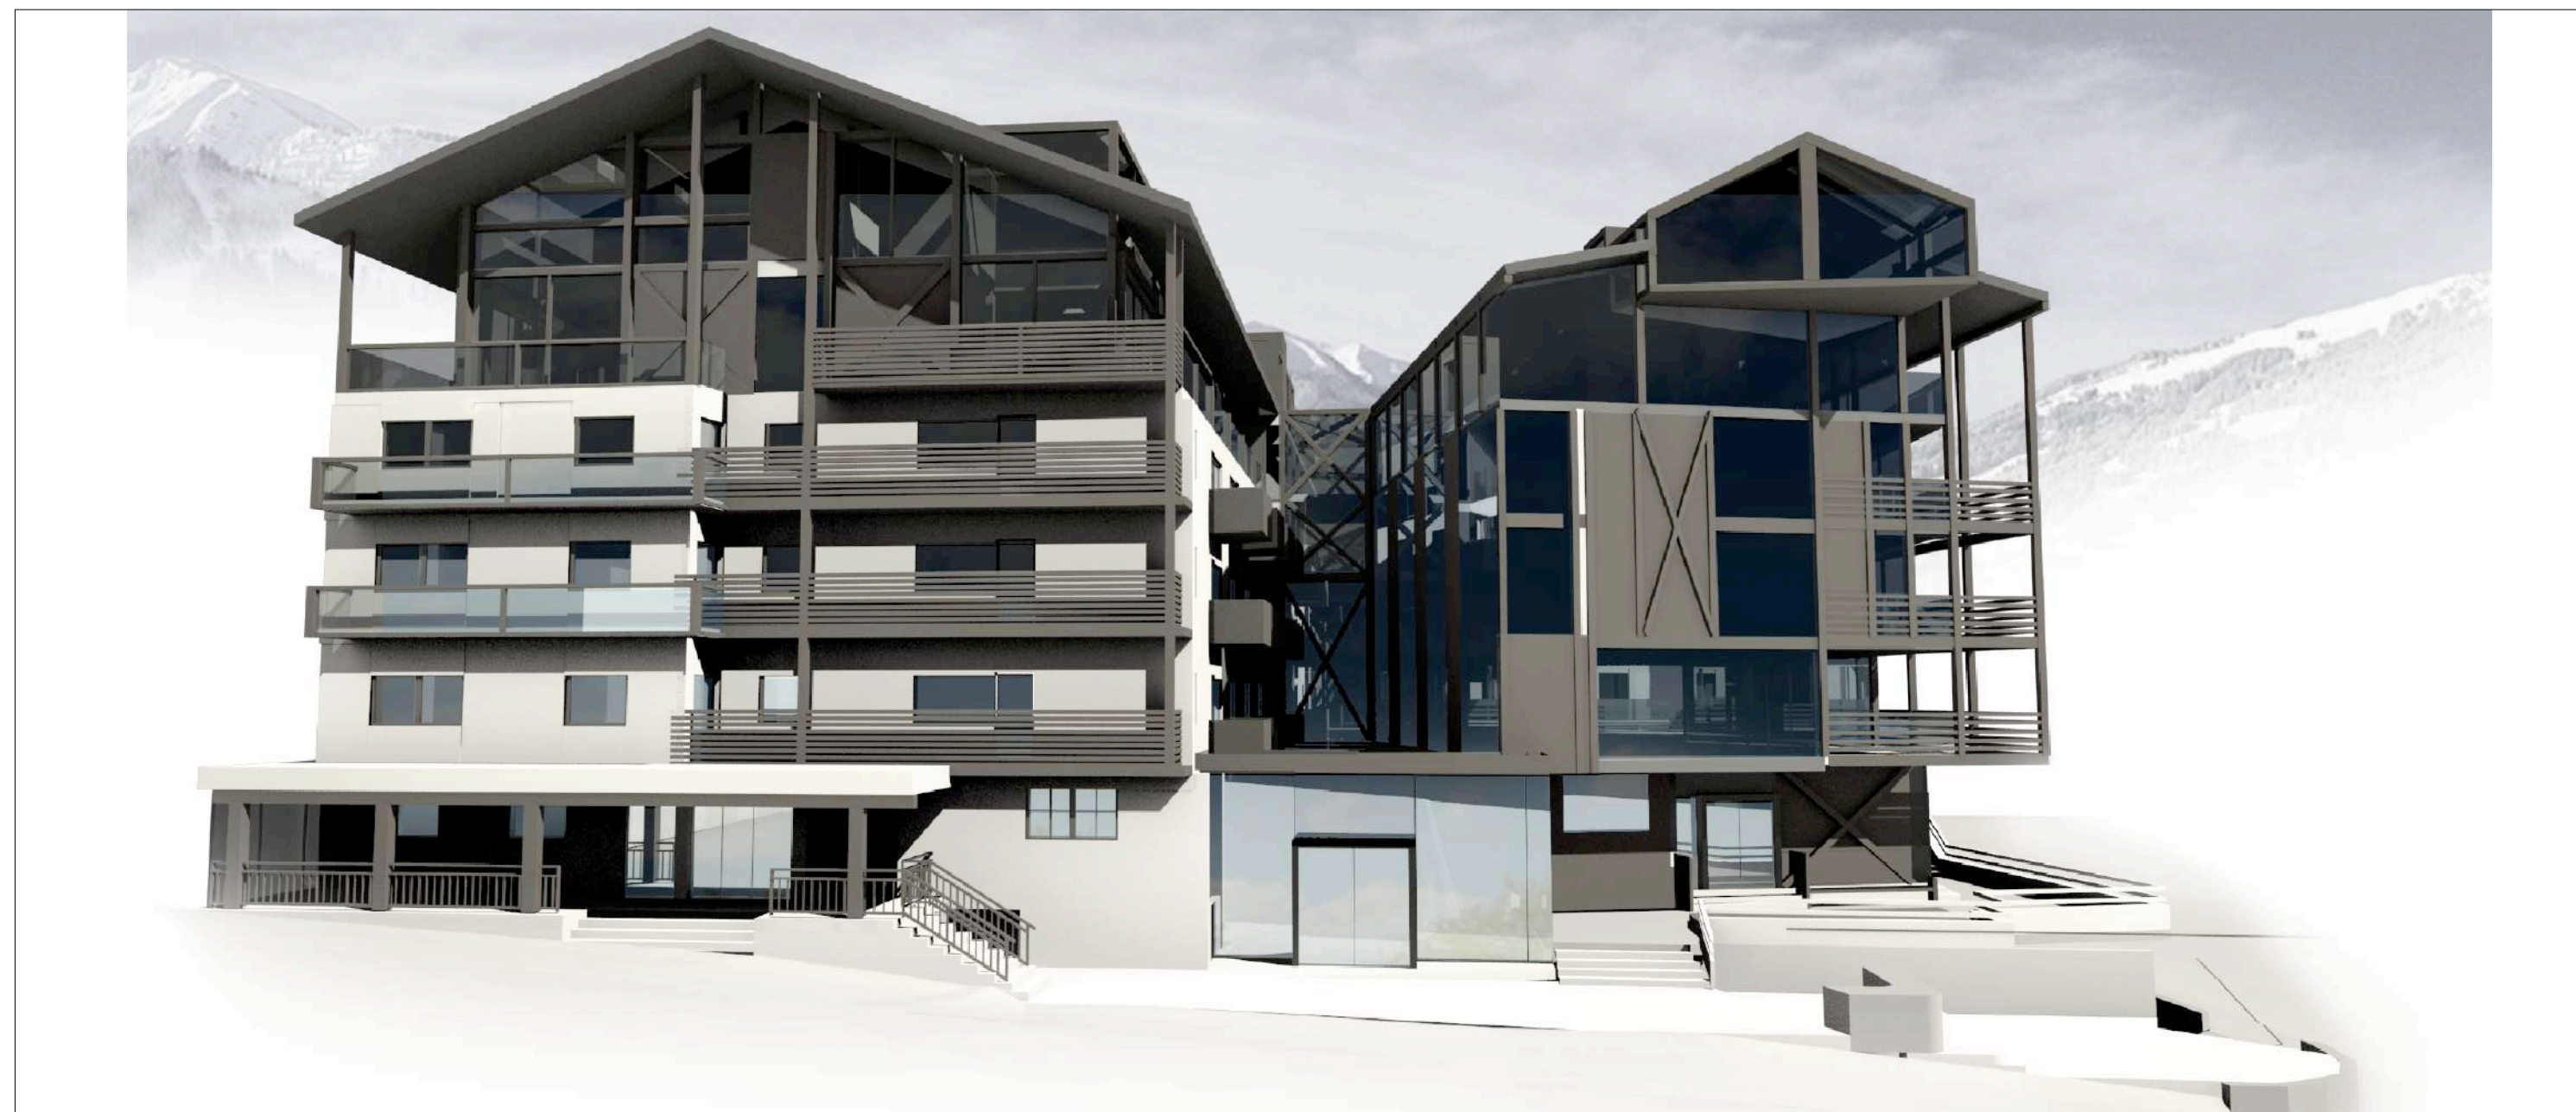





FIRMA

JÄGER ZT GMBH ARCHITEKTUR

DATA

2013

LOCAL

Dorfwirt, Austria

ARQUITECTO

Arq. Manfred Jäger




PROGRAMA

Autocad - Rhinoceros

Ante-Projecto Licenciamento Proj.Execução



Suspenso Desenvolvimento Construido

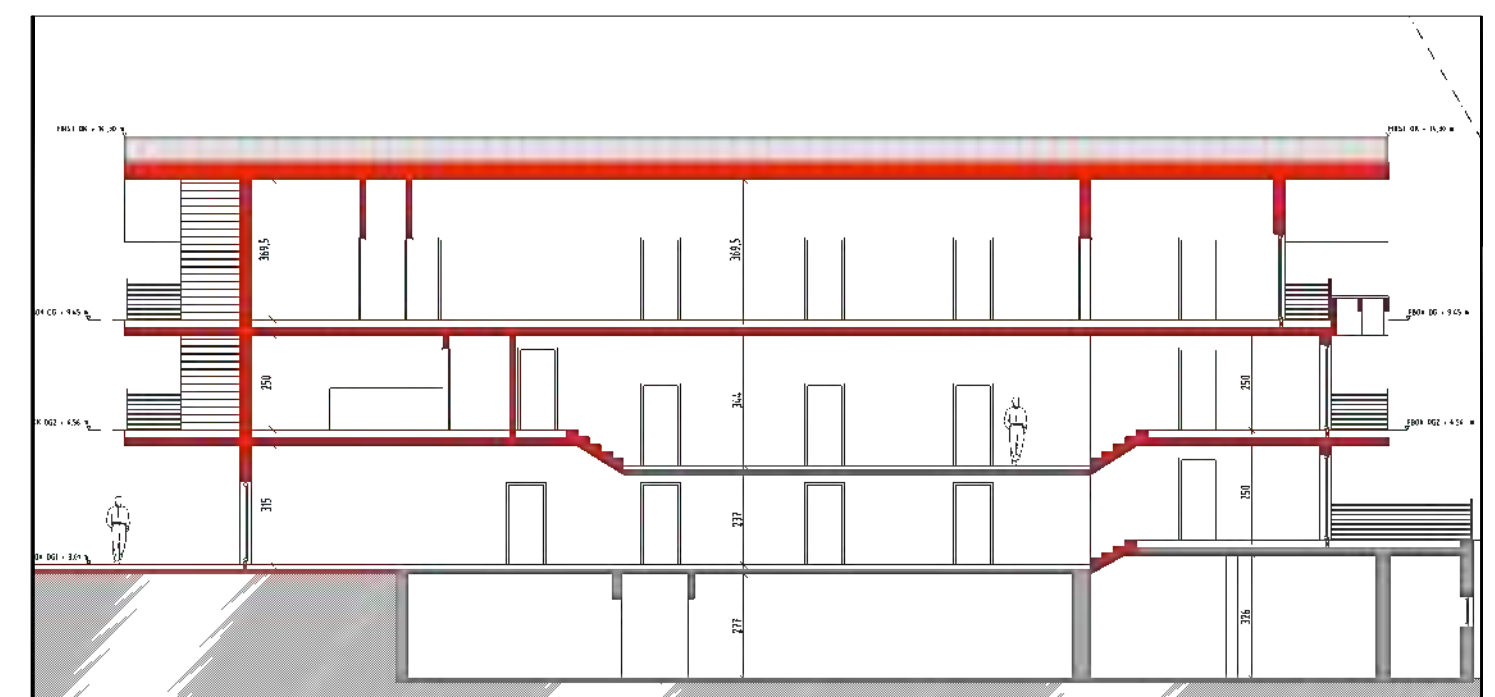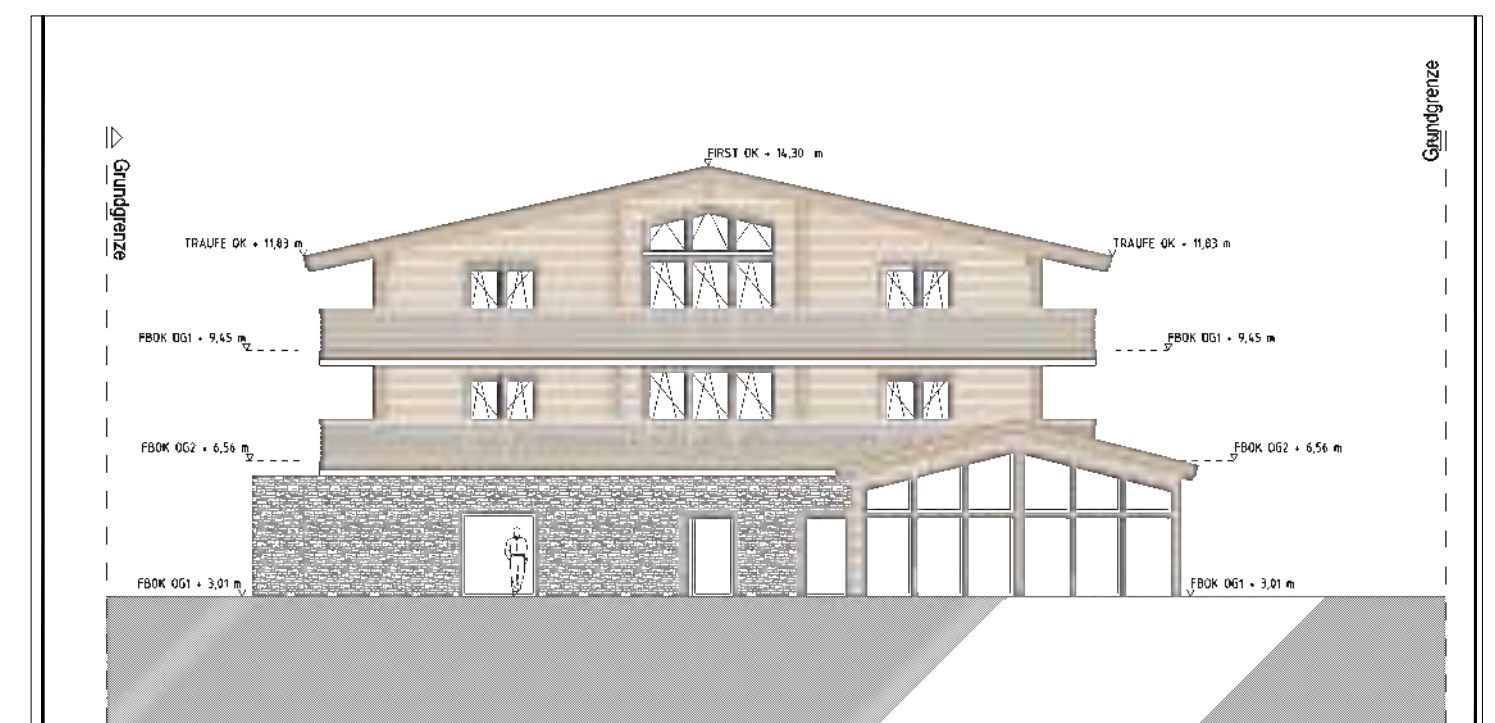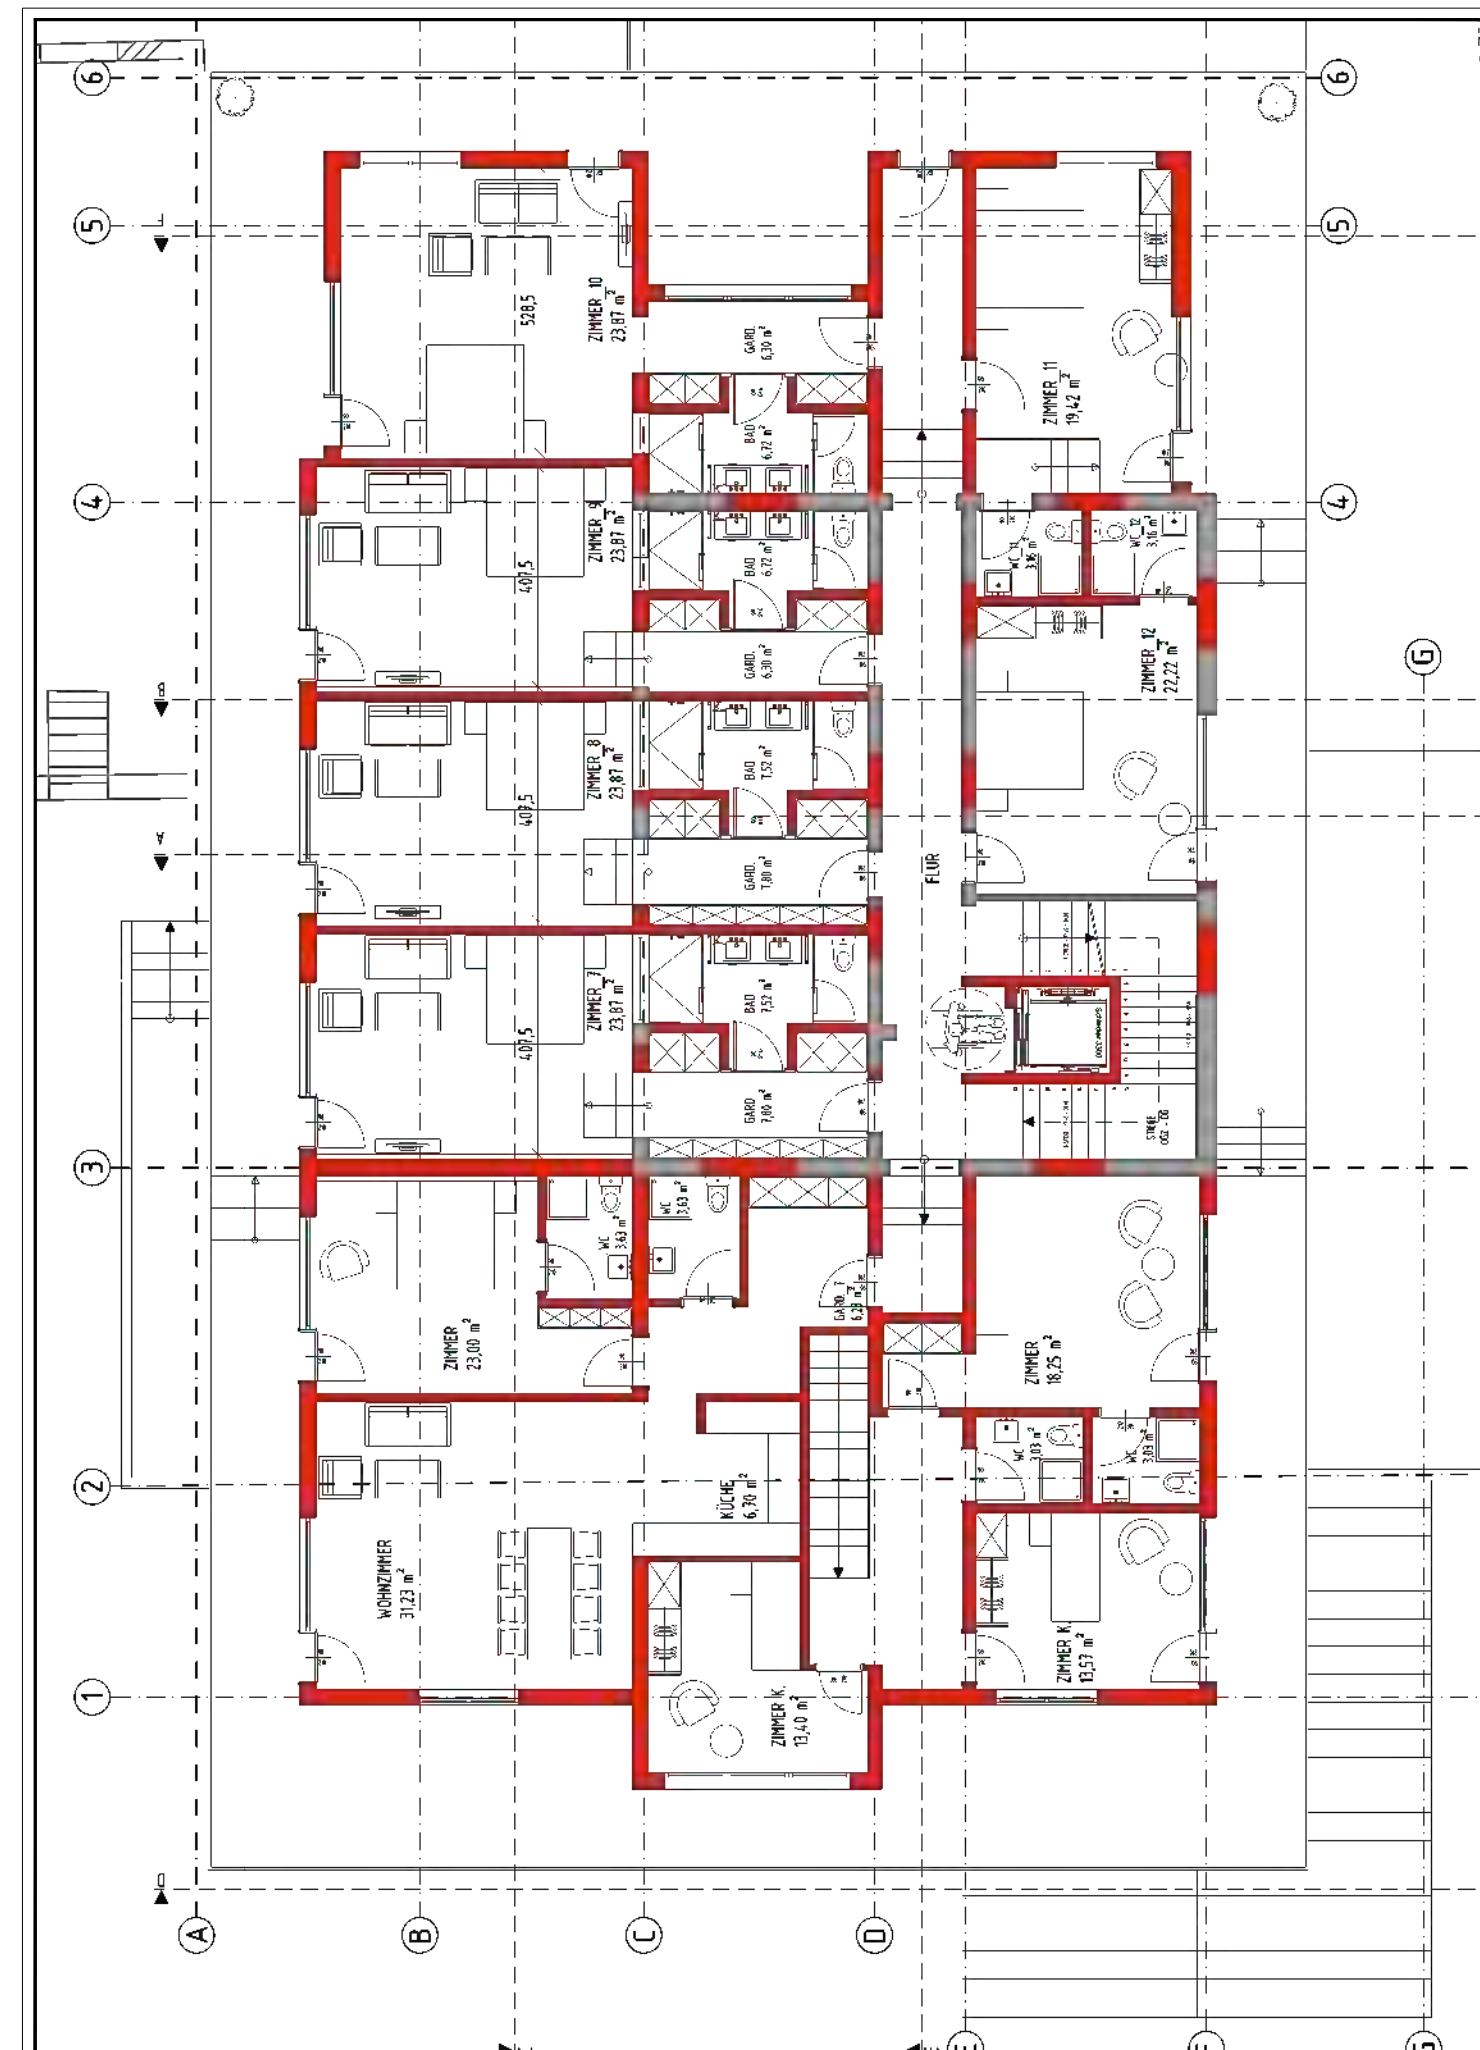





## FIRMA

JÄGER ZT GMBH ARCHITEKTUR

## DATA

2013

## LOCAL

Blasing, Austria

## ARQUITECTO

Arq. Manfred Jäger



## PROGRAMA

Autocad - Archicad

Ante-Projecto Licenciamento Proj.Execução



Suspense Desenvolvimento Construido

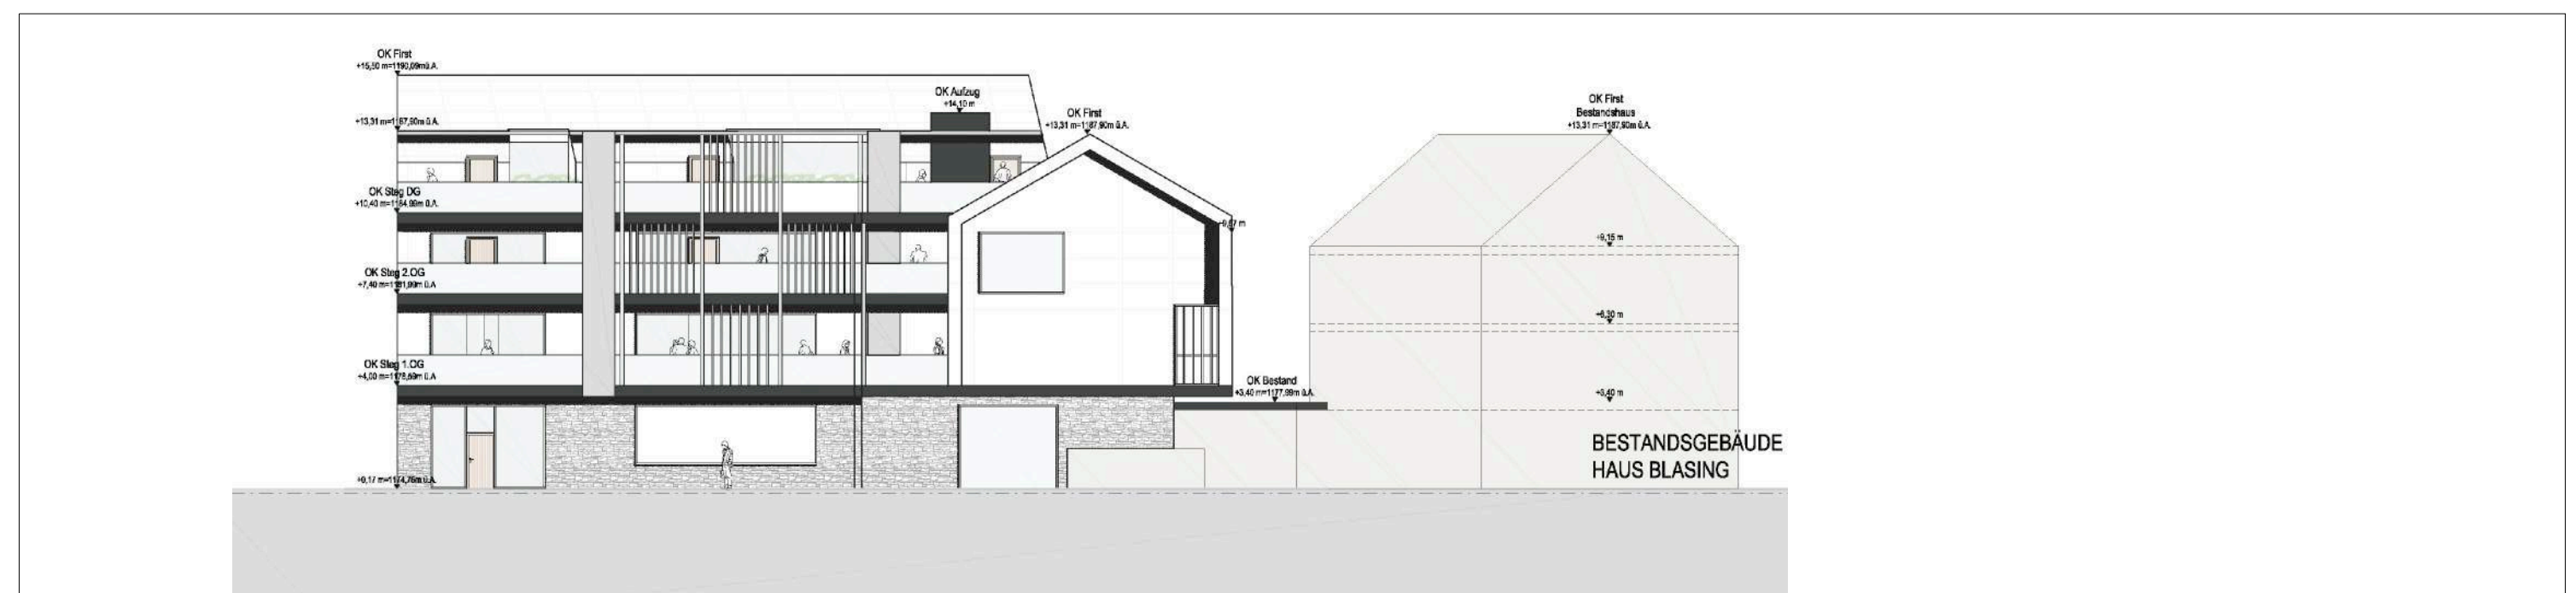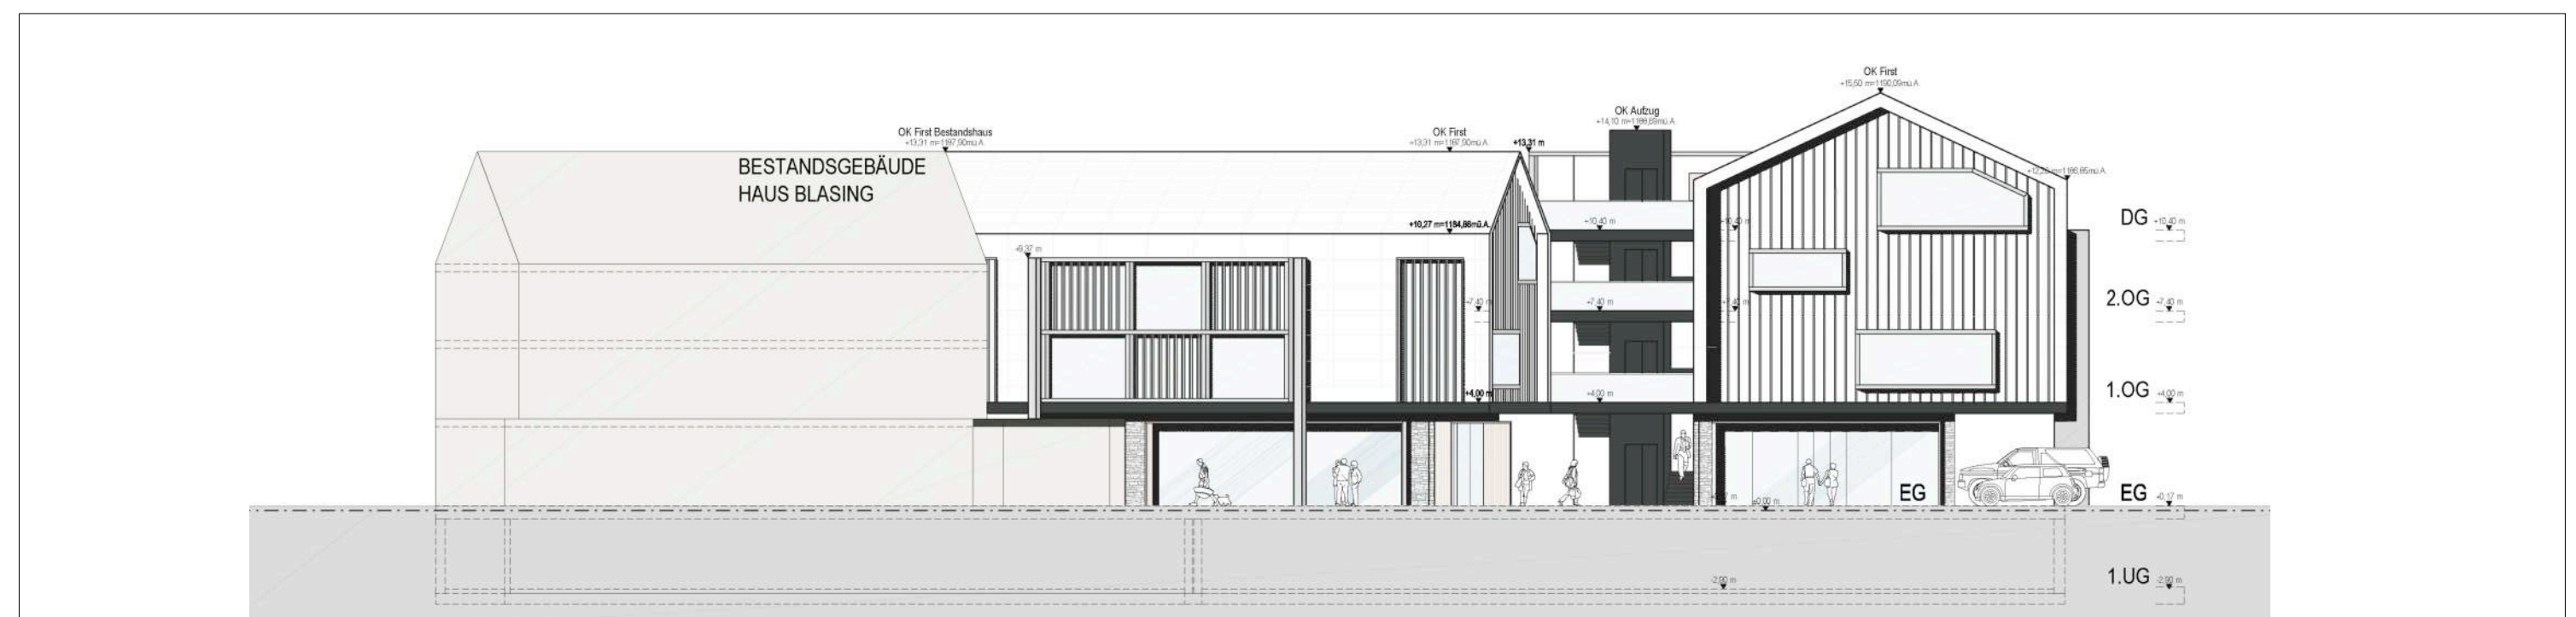





## FIRMA

JÄGER ZT GMBH ARCHITEKTUR

## DATA

2013

## LOCAL

Schwarz, Austria

## ARQUITECTO

Arq. Manfred Jäger





## PROGRAMA

Autocad - Rhinoceros

Ante-Projecto Licenciamento Proj.Execução



Suspenso Desenvolvimento Construido

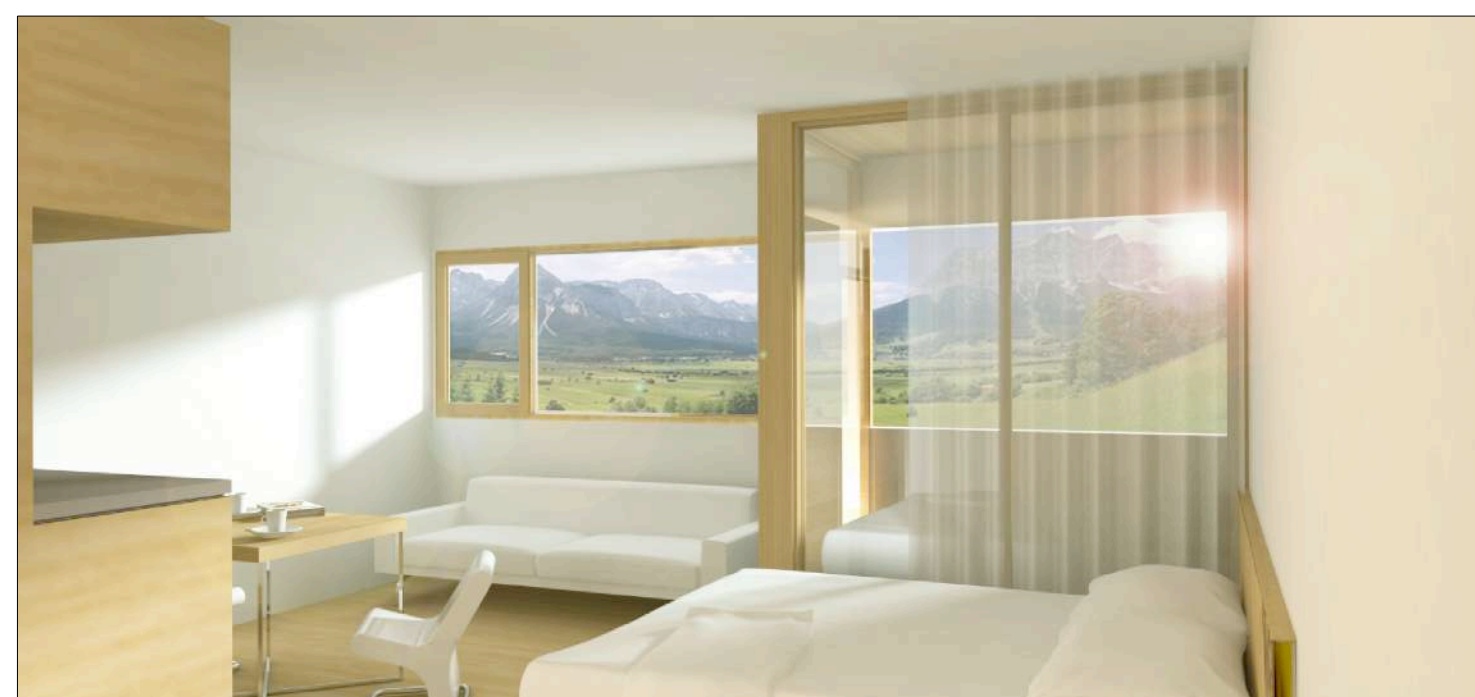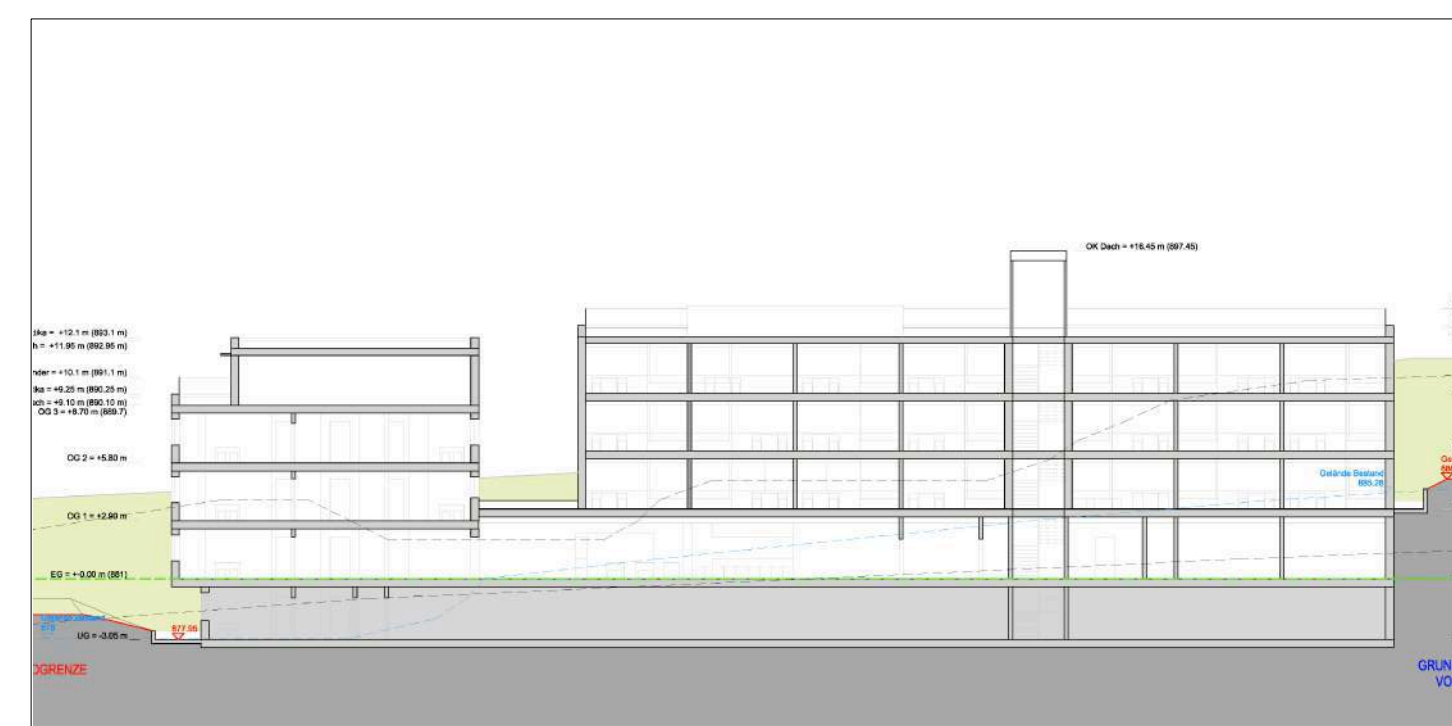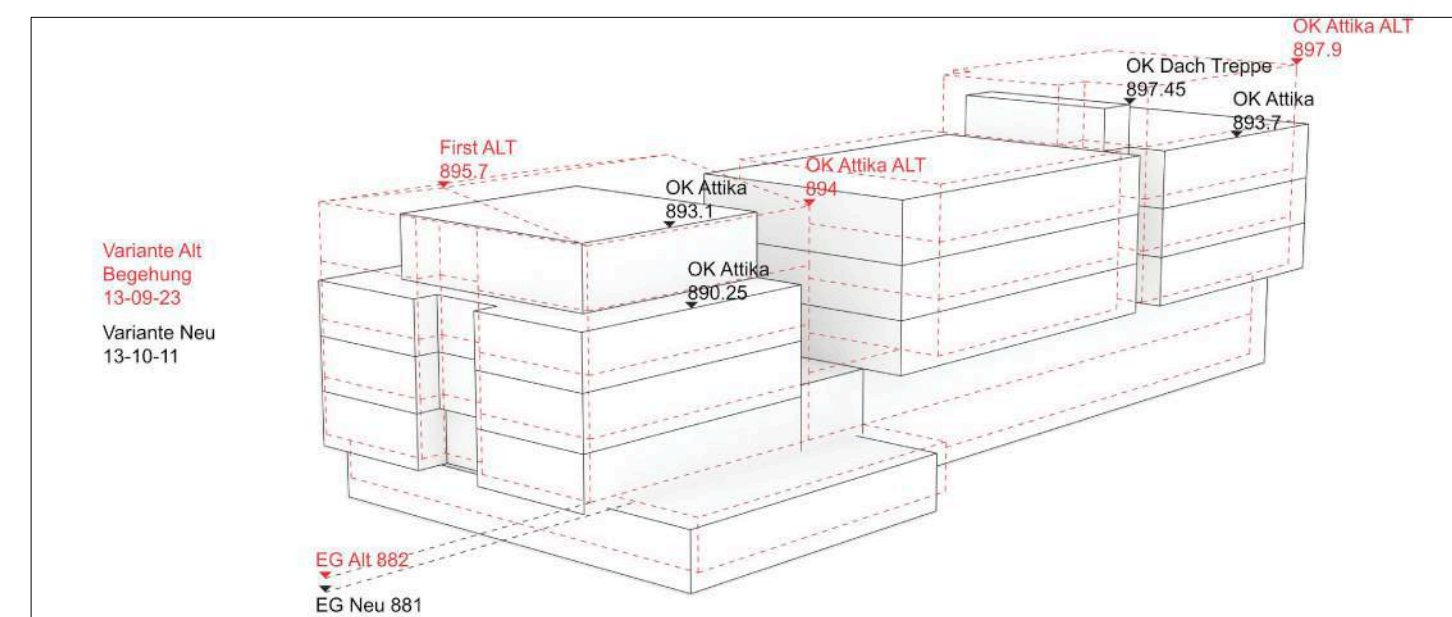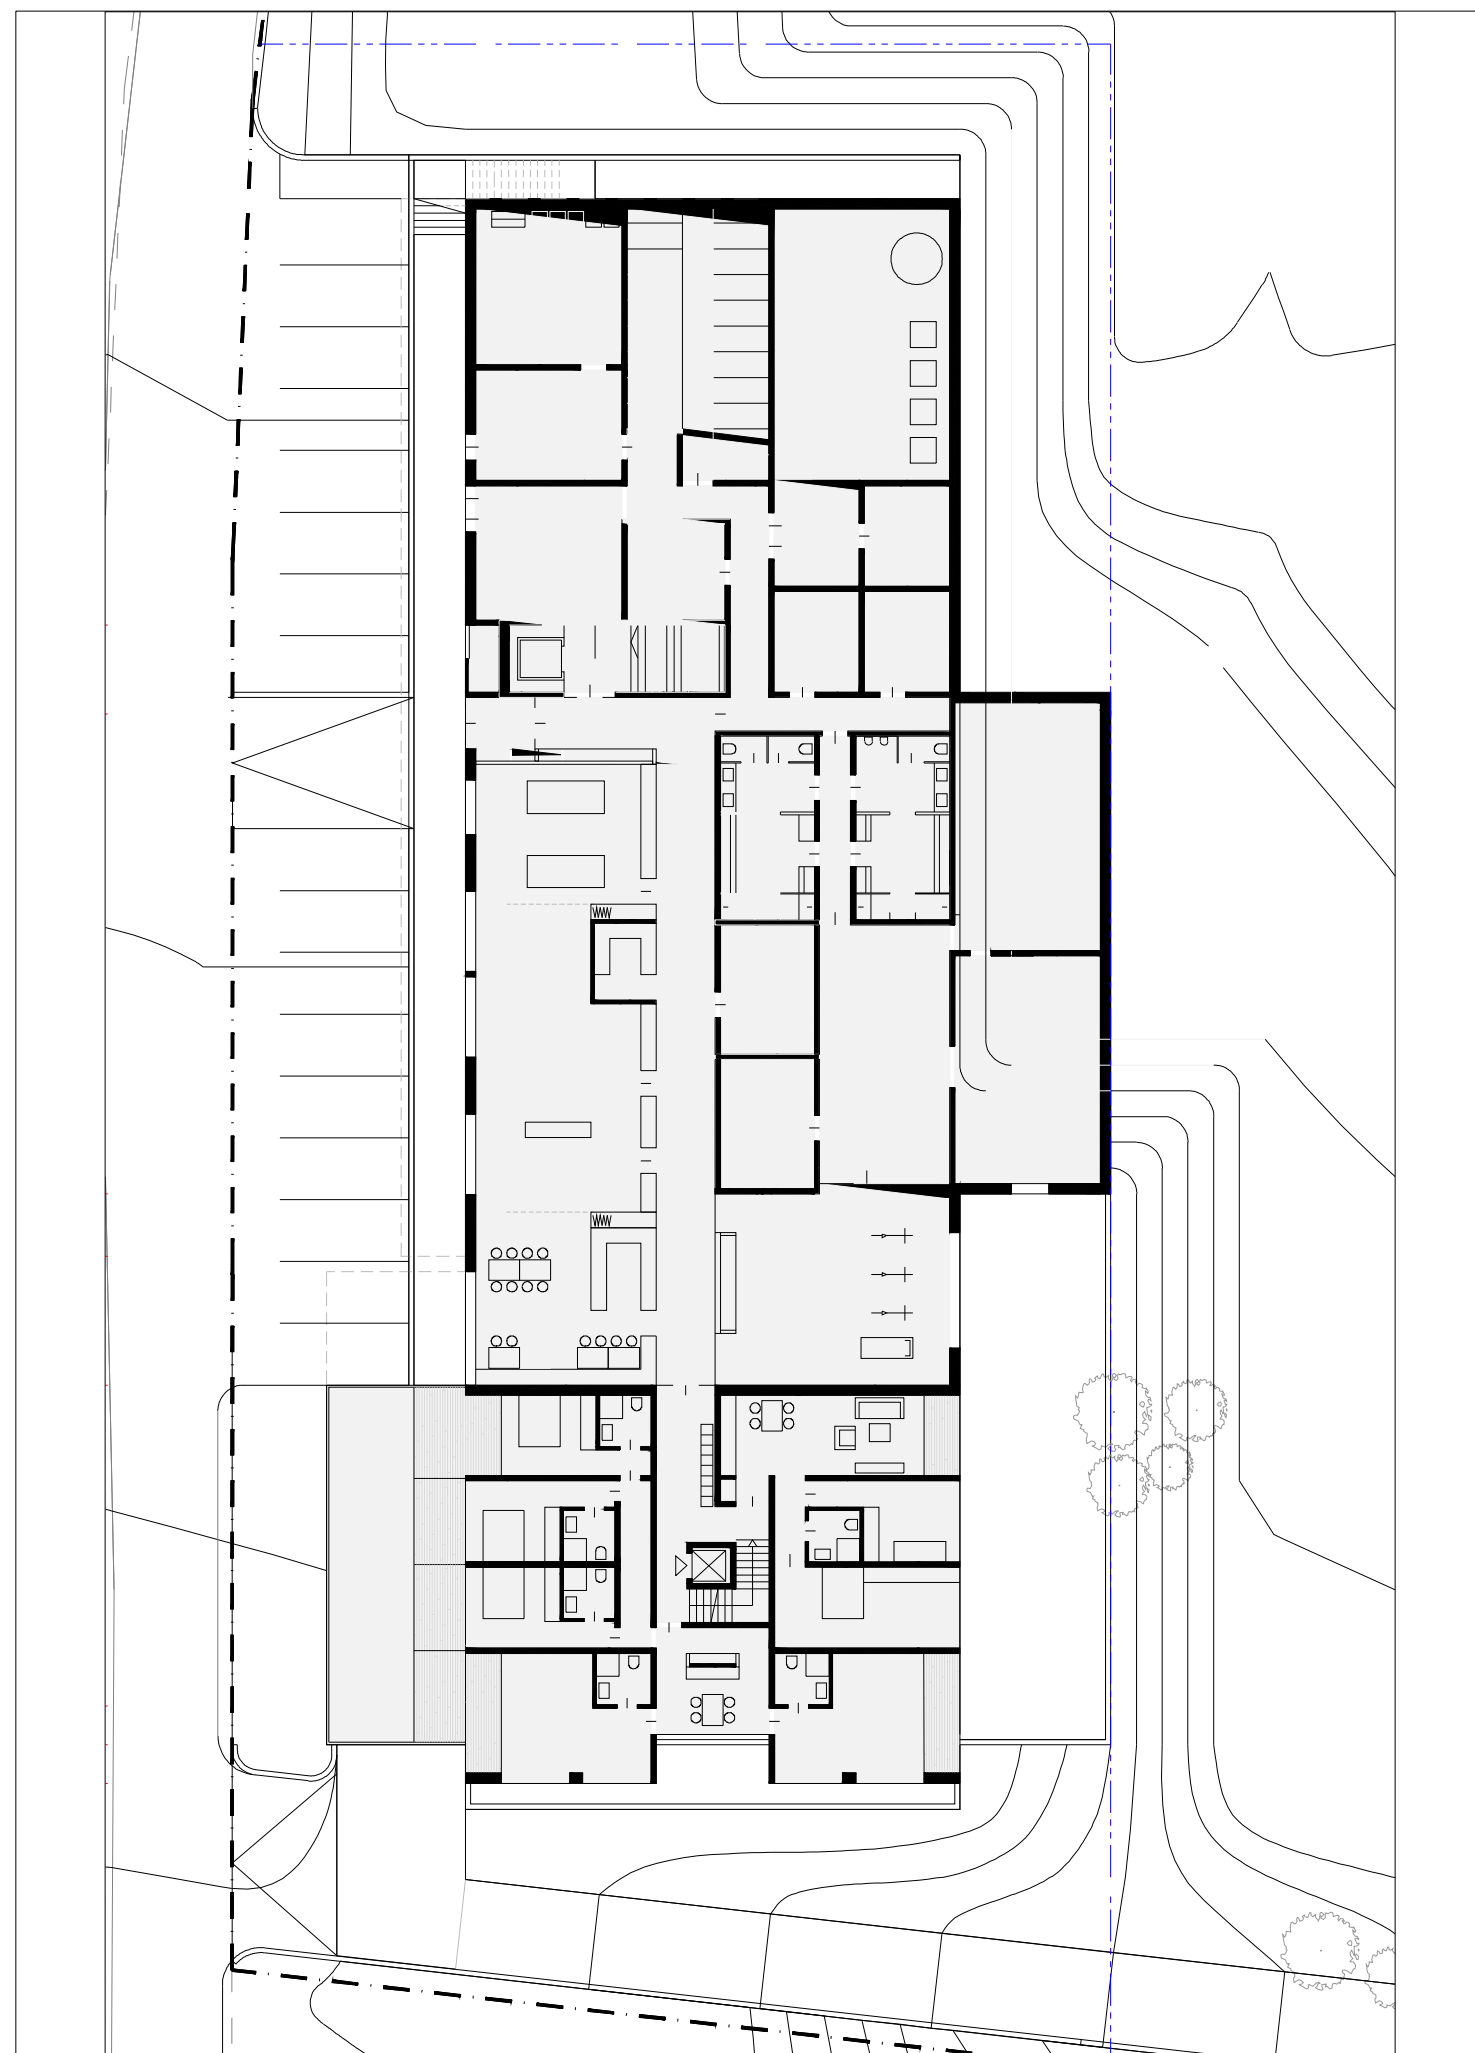





## FIRMA

JÄGER ZT GMBH ARCHITEKTUR

## DATUM

2012

## LOCAL

Innsbruck , Austria

## ARQUITECTO

Arq. Manfred Jäger




## PROGRAMA

Autocad

Ante-Projecto Licenciamento Proj.Execução



Suspensão Desenvolvimento Construido

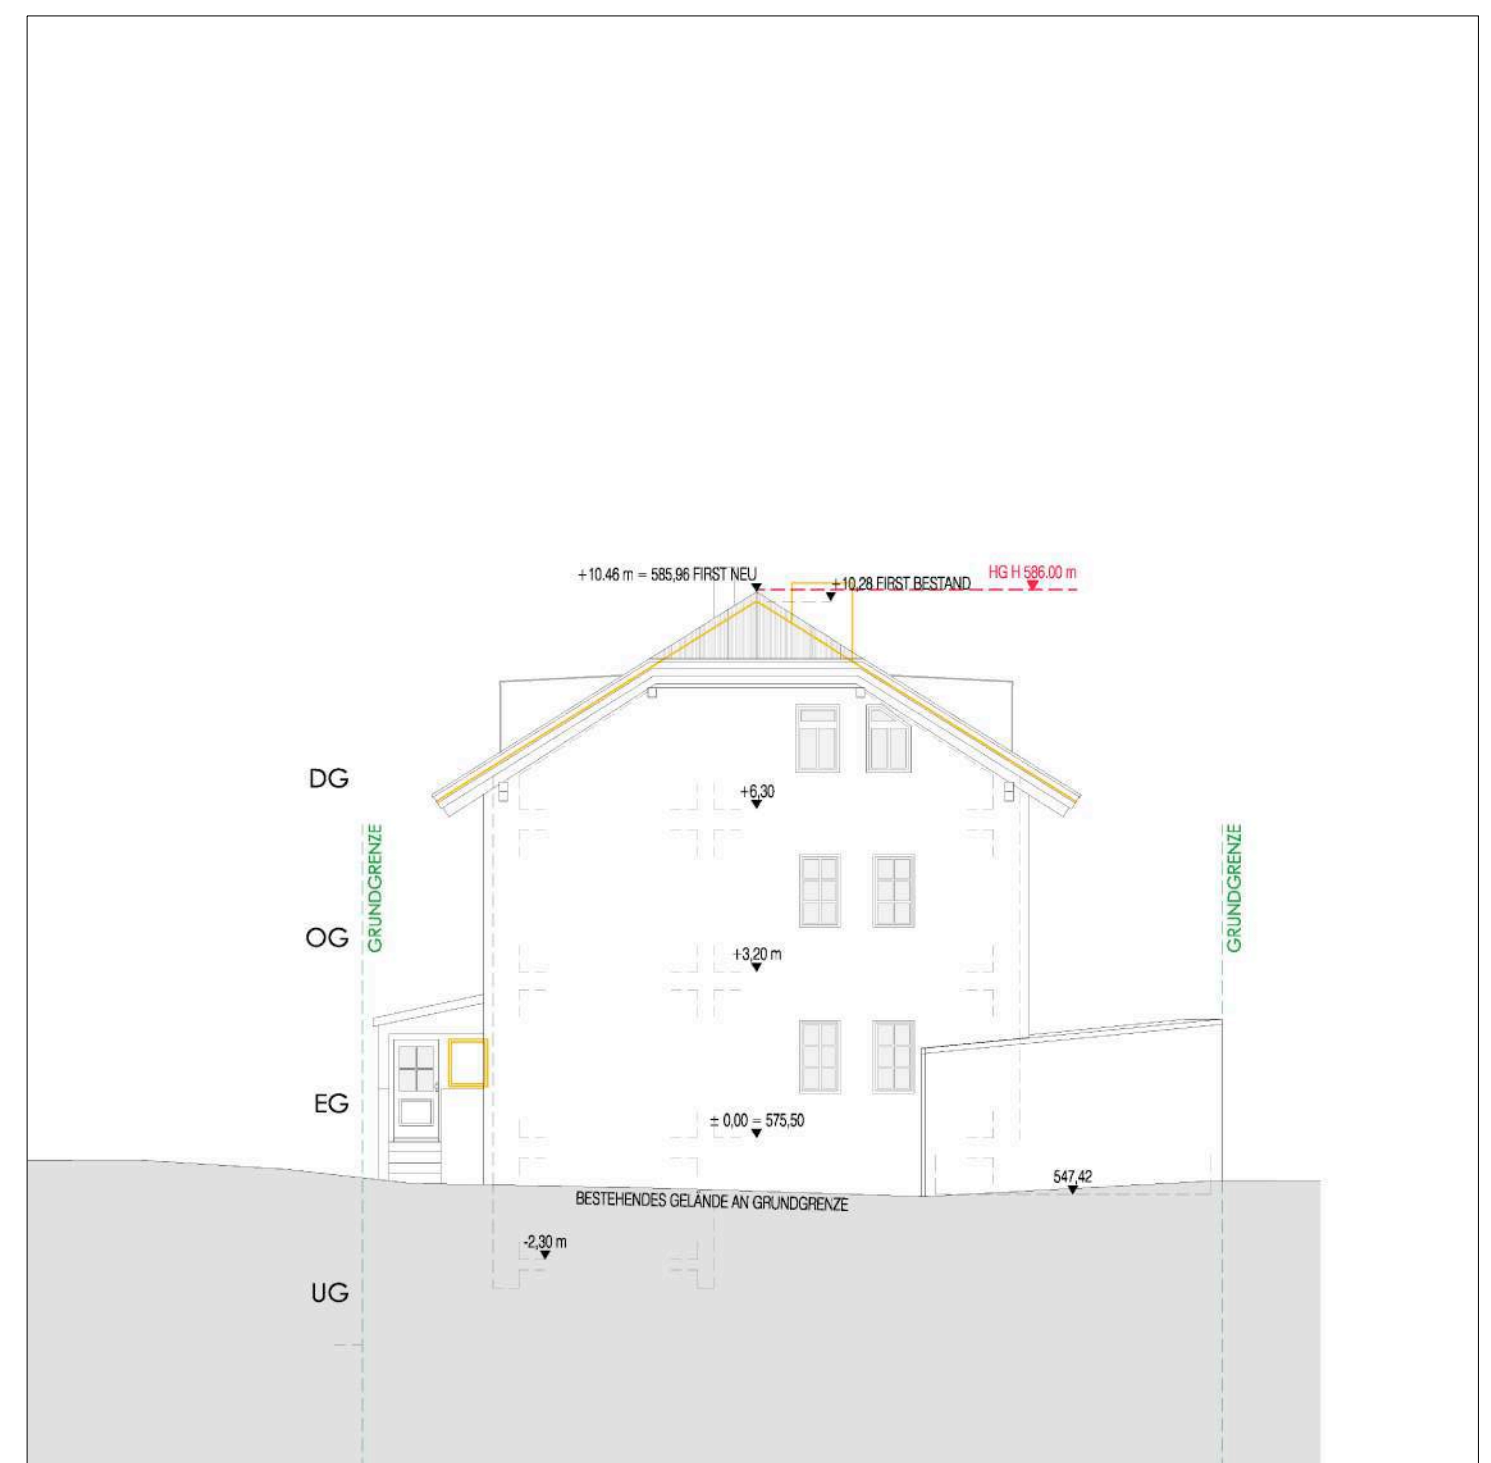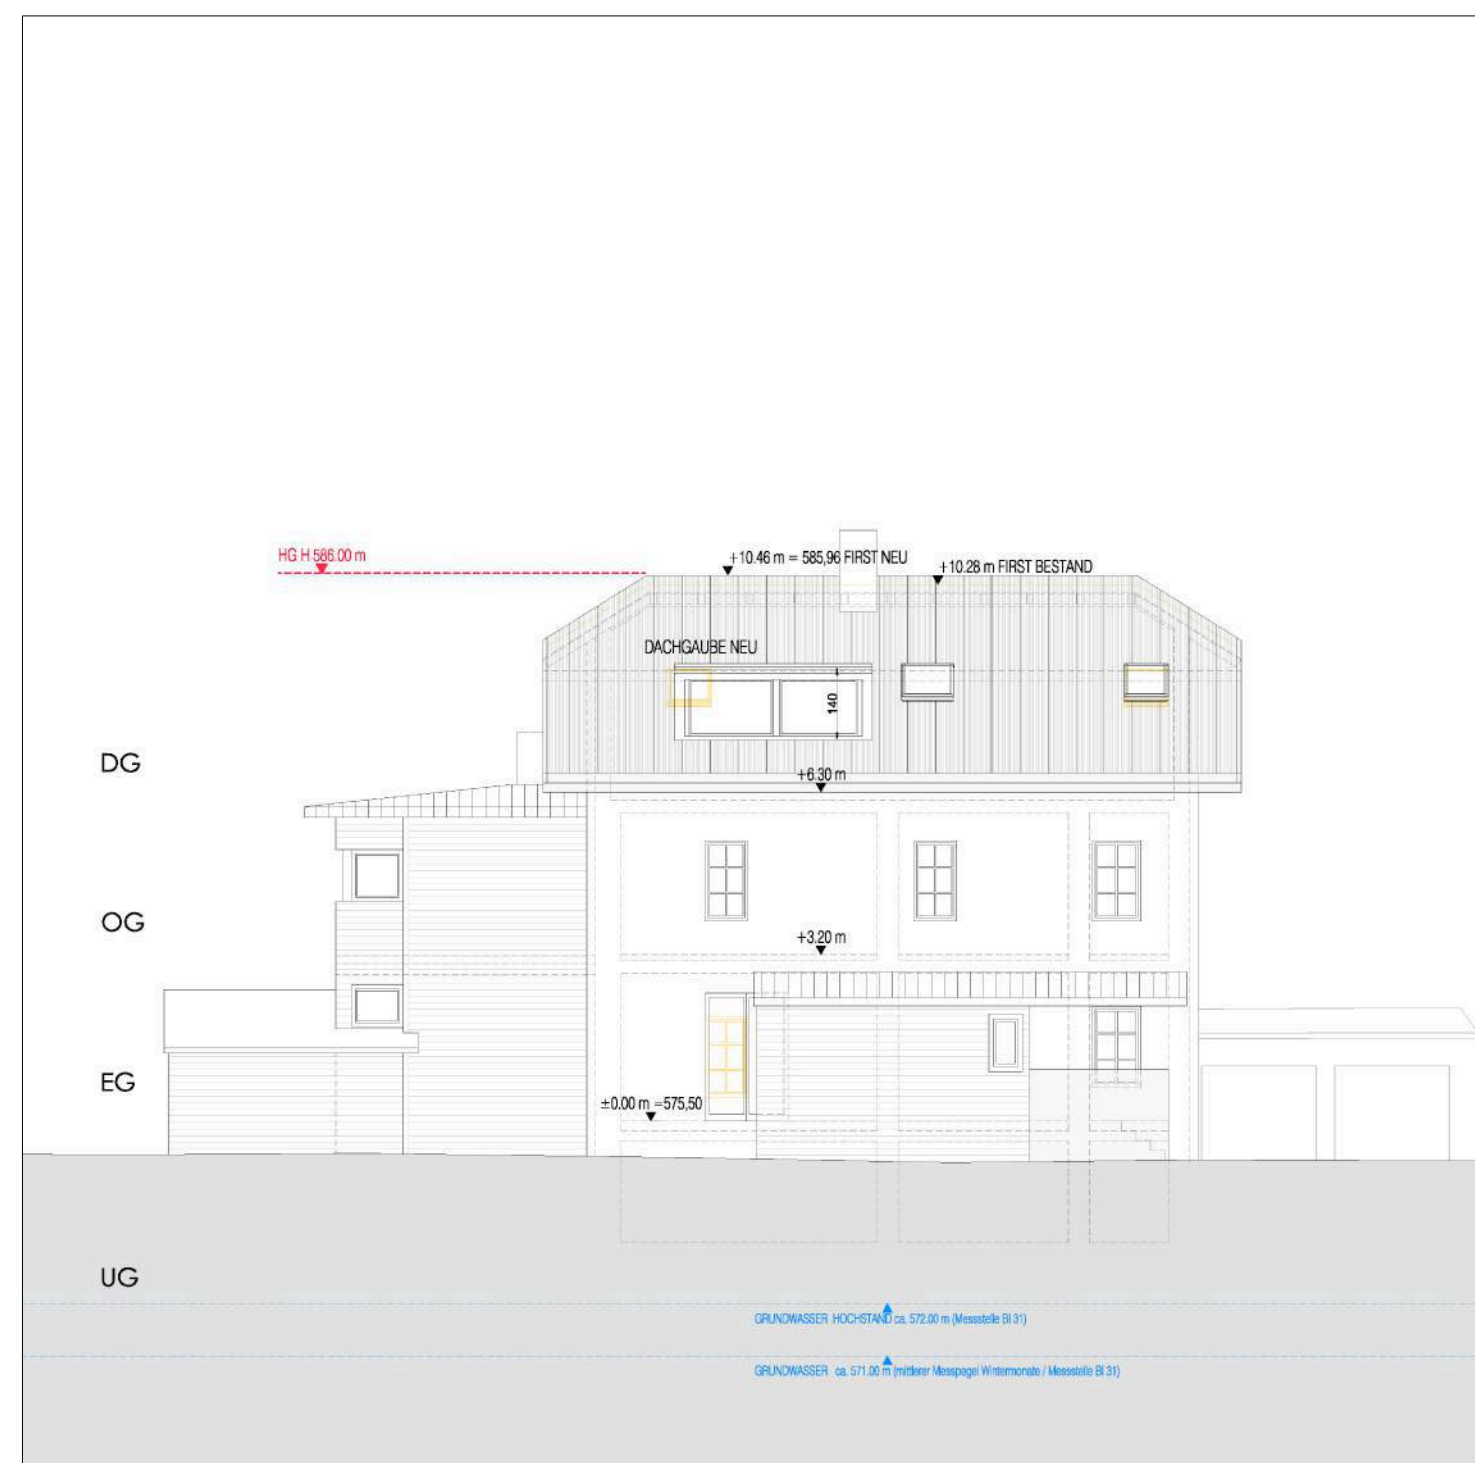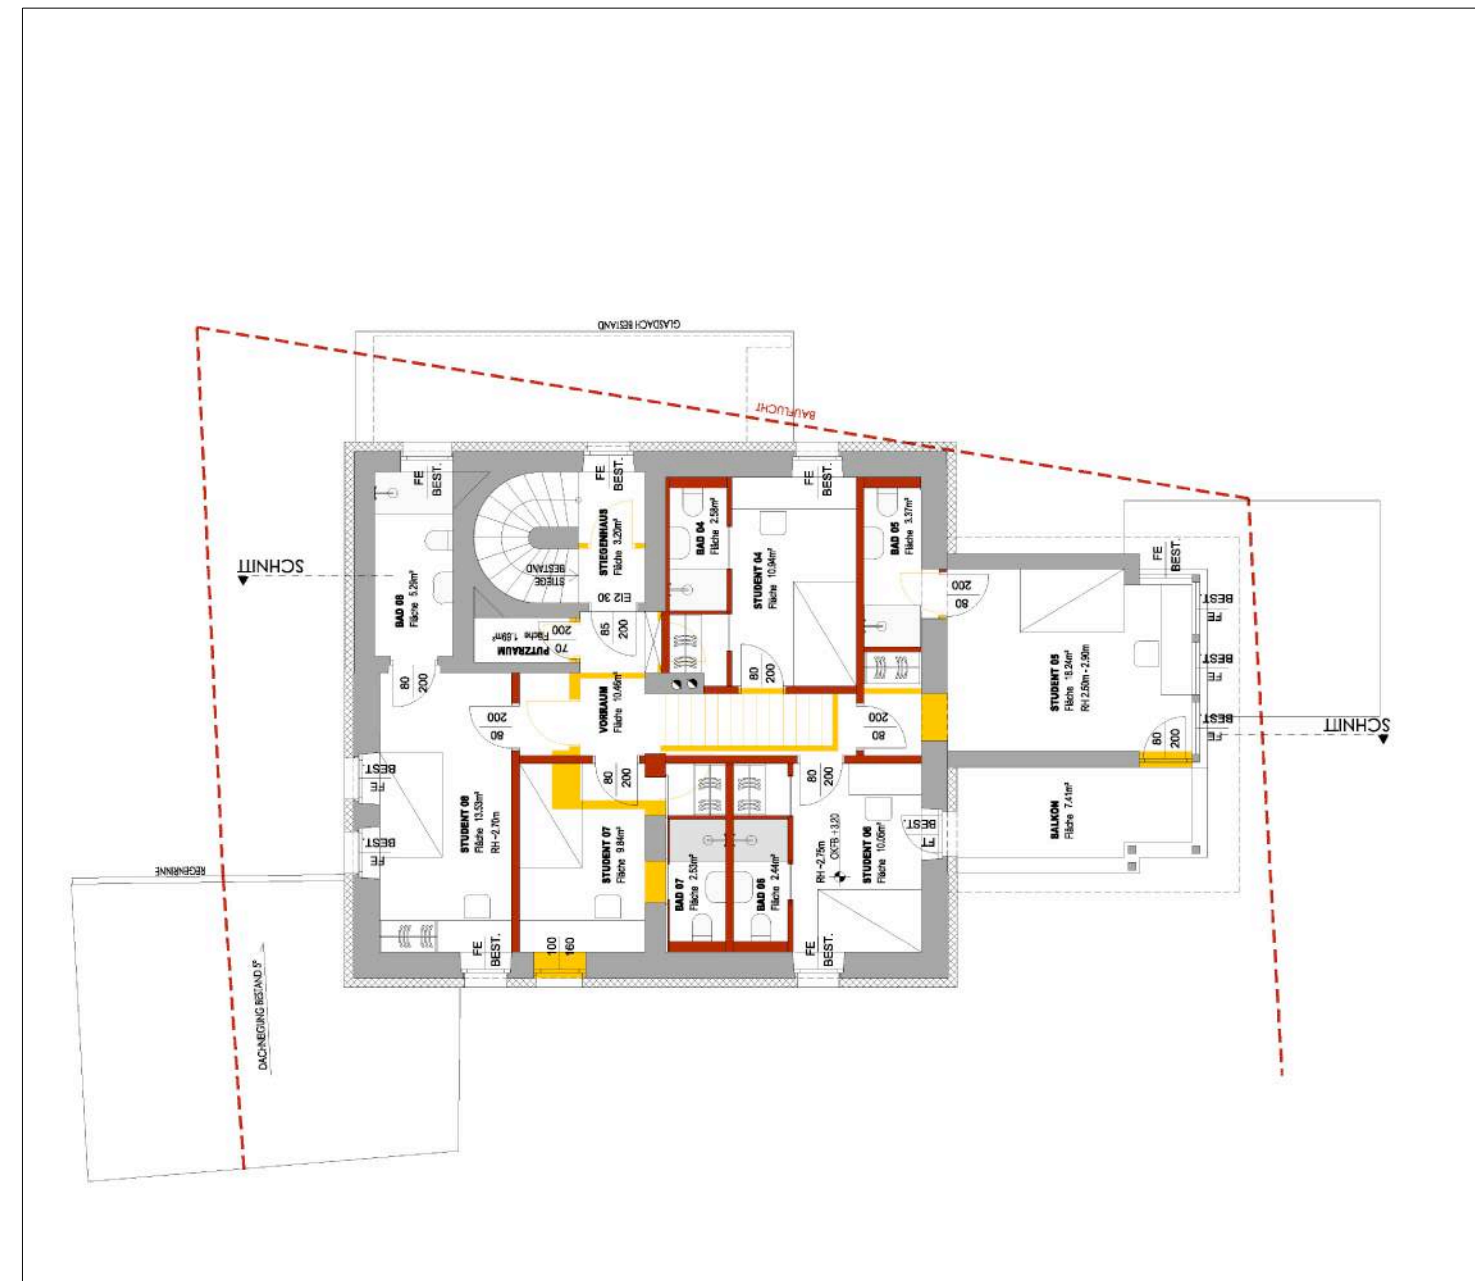





FIRMA

JÄGER ZT GMBH ARCHITEKTUR

DATA

2013

LOCAL

Mieming, Austria

ARQUITECTO

Arq. Manfred Jäger





PROGRAMA

Autocad - Archicad

Ante-Projecto Licenciamento Proj.Execução



Suspenso Desenvolvimento Construido

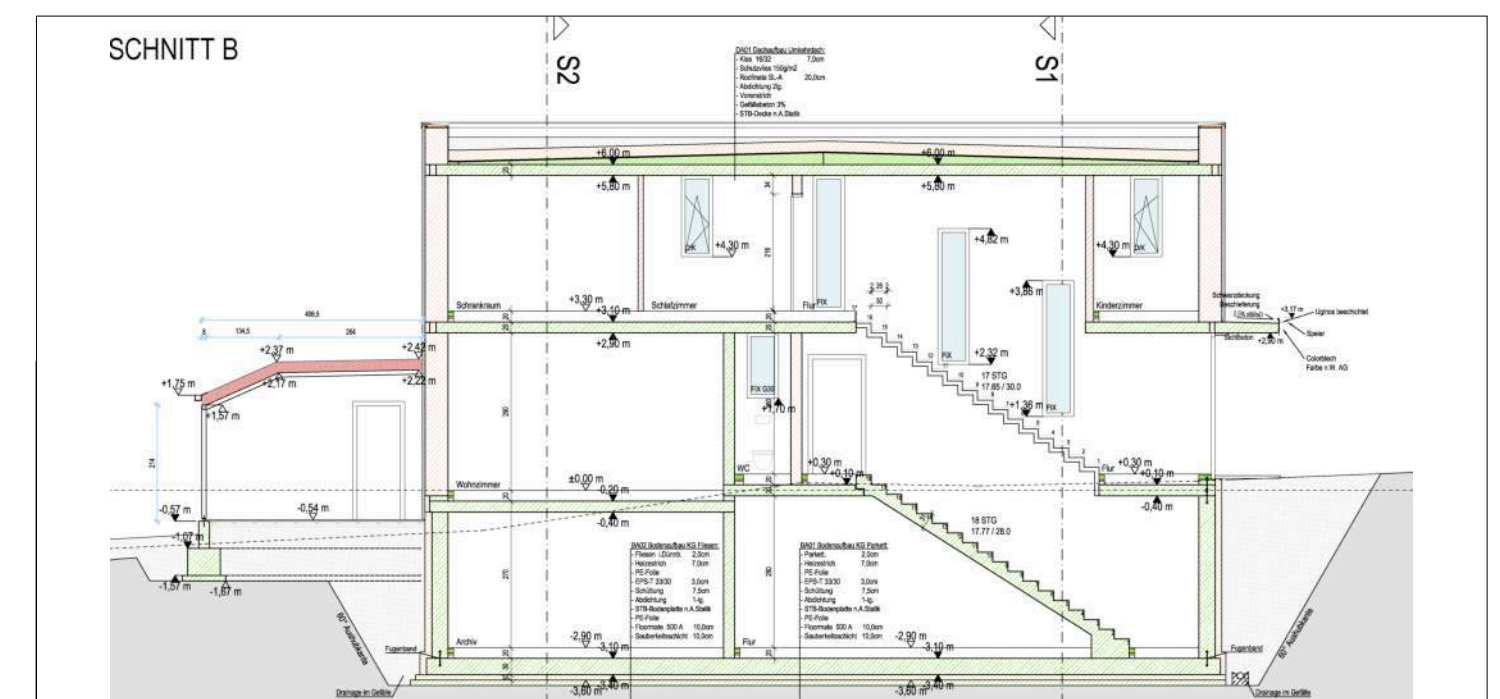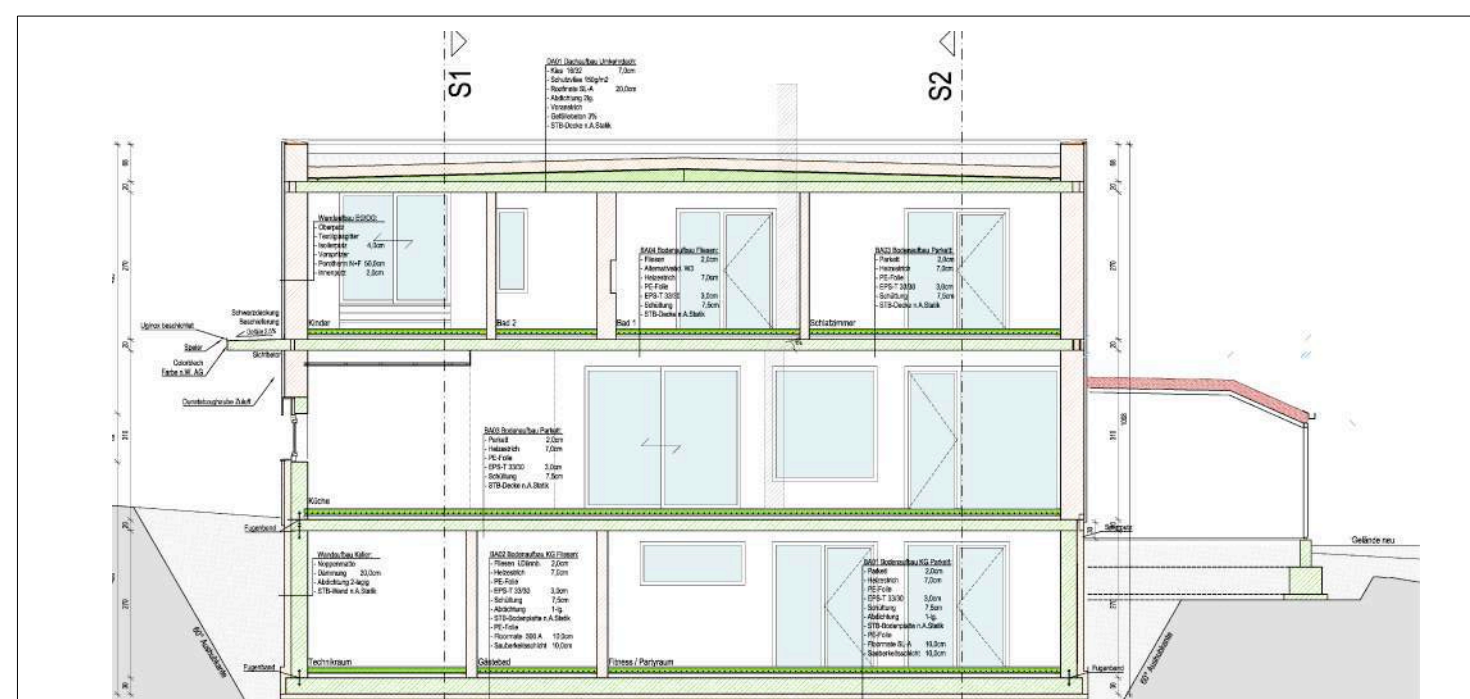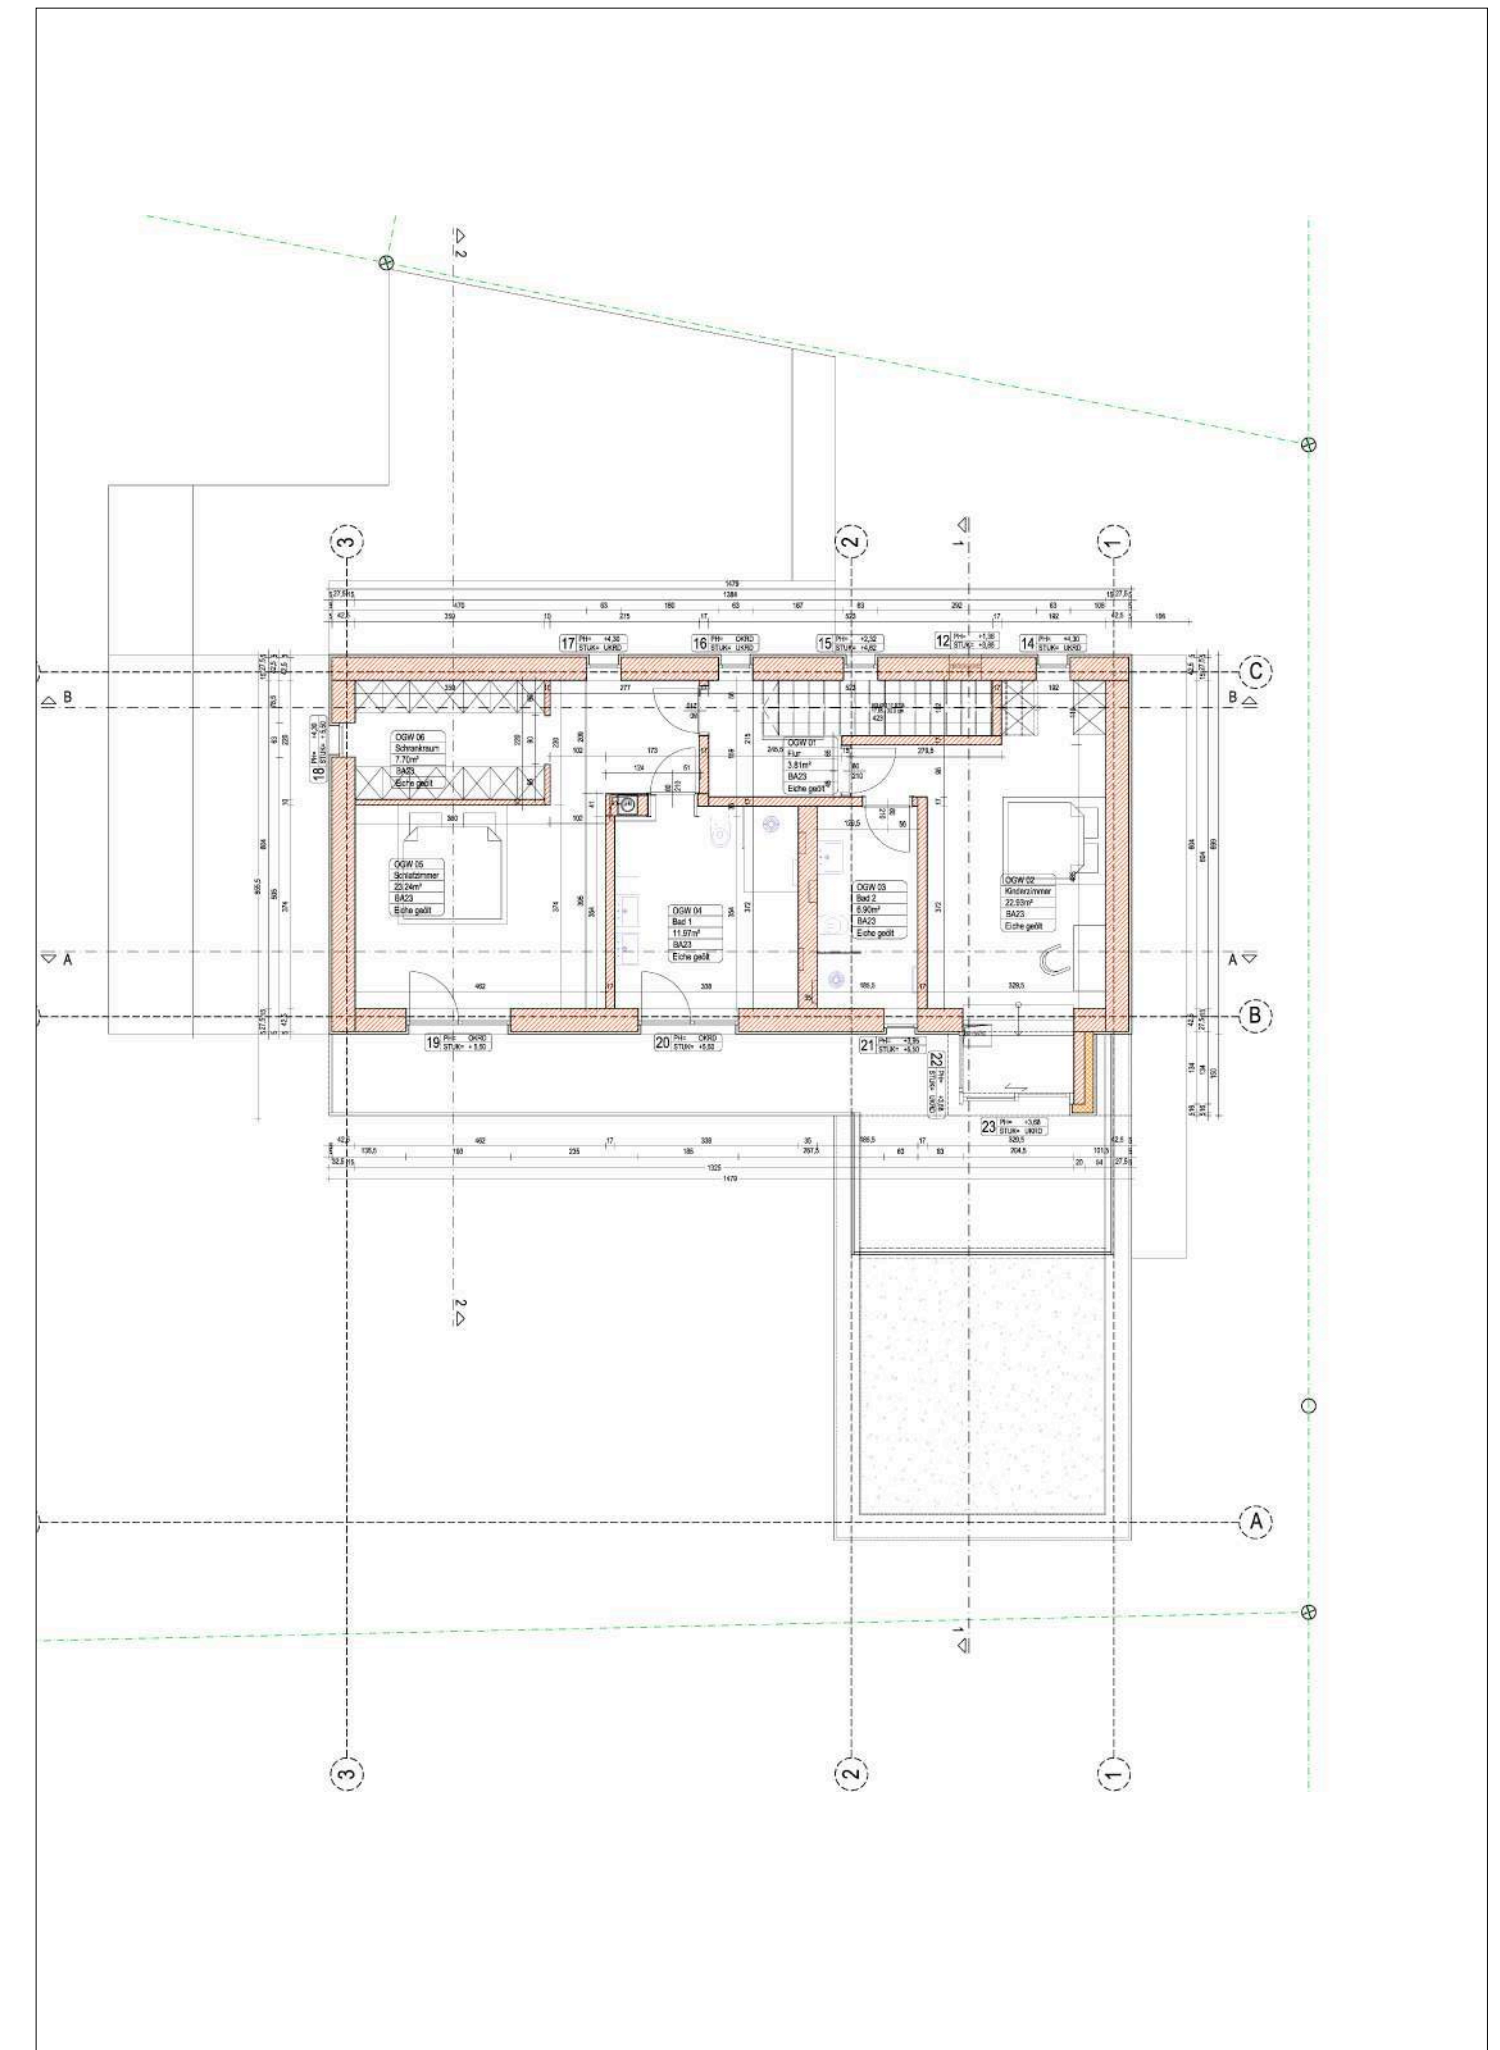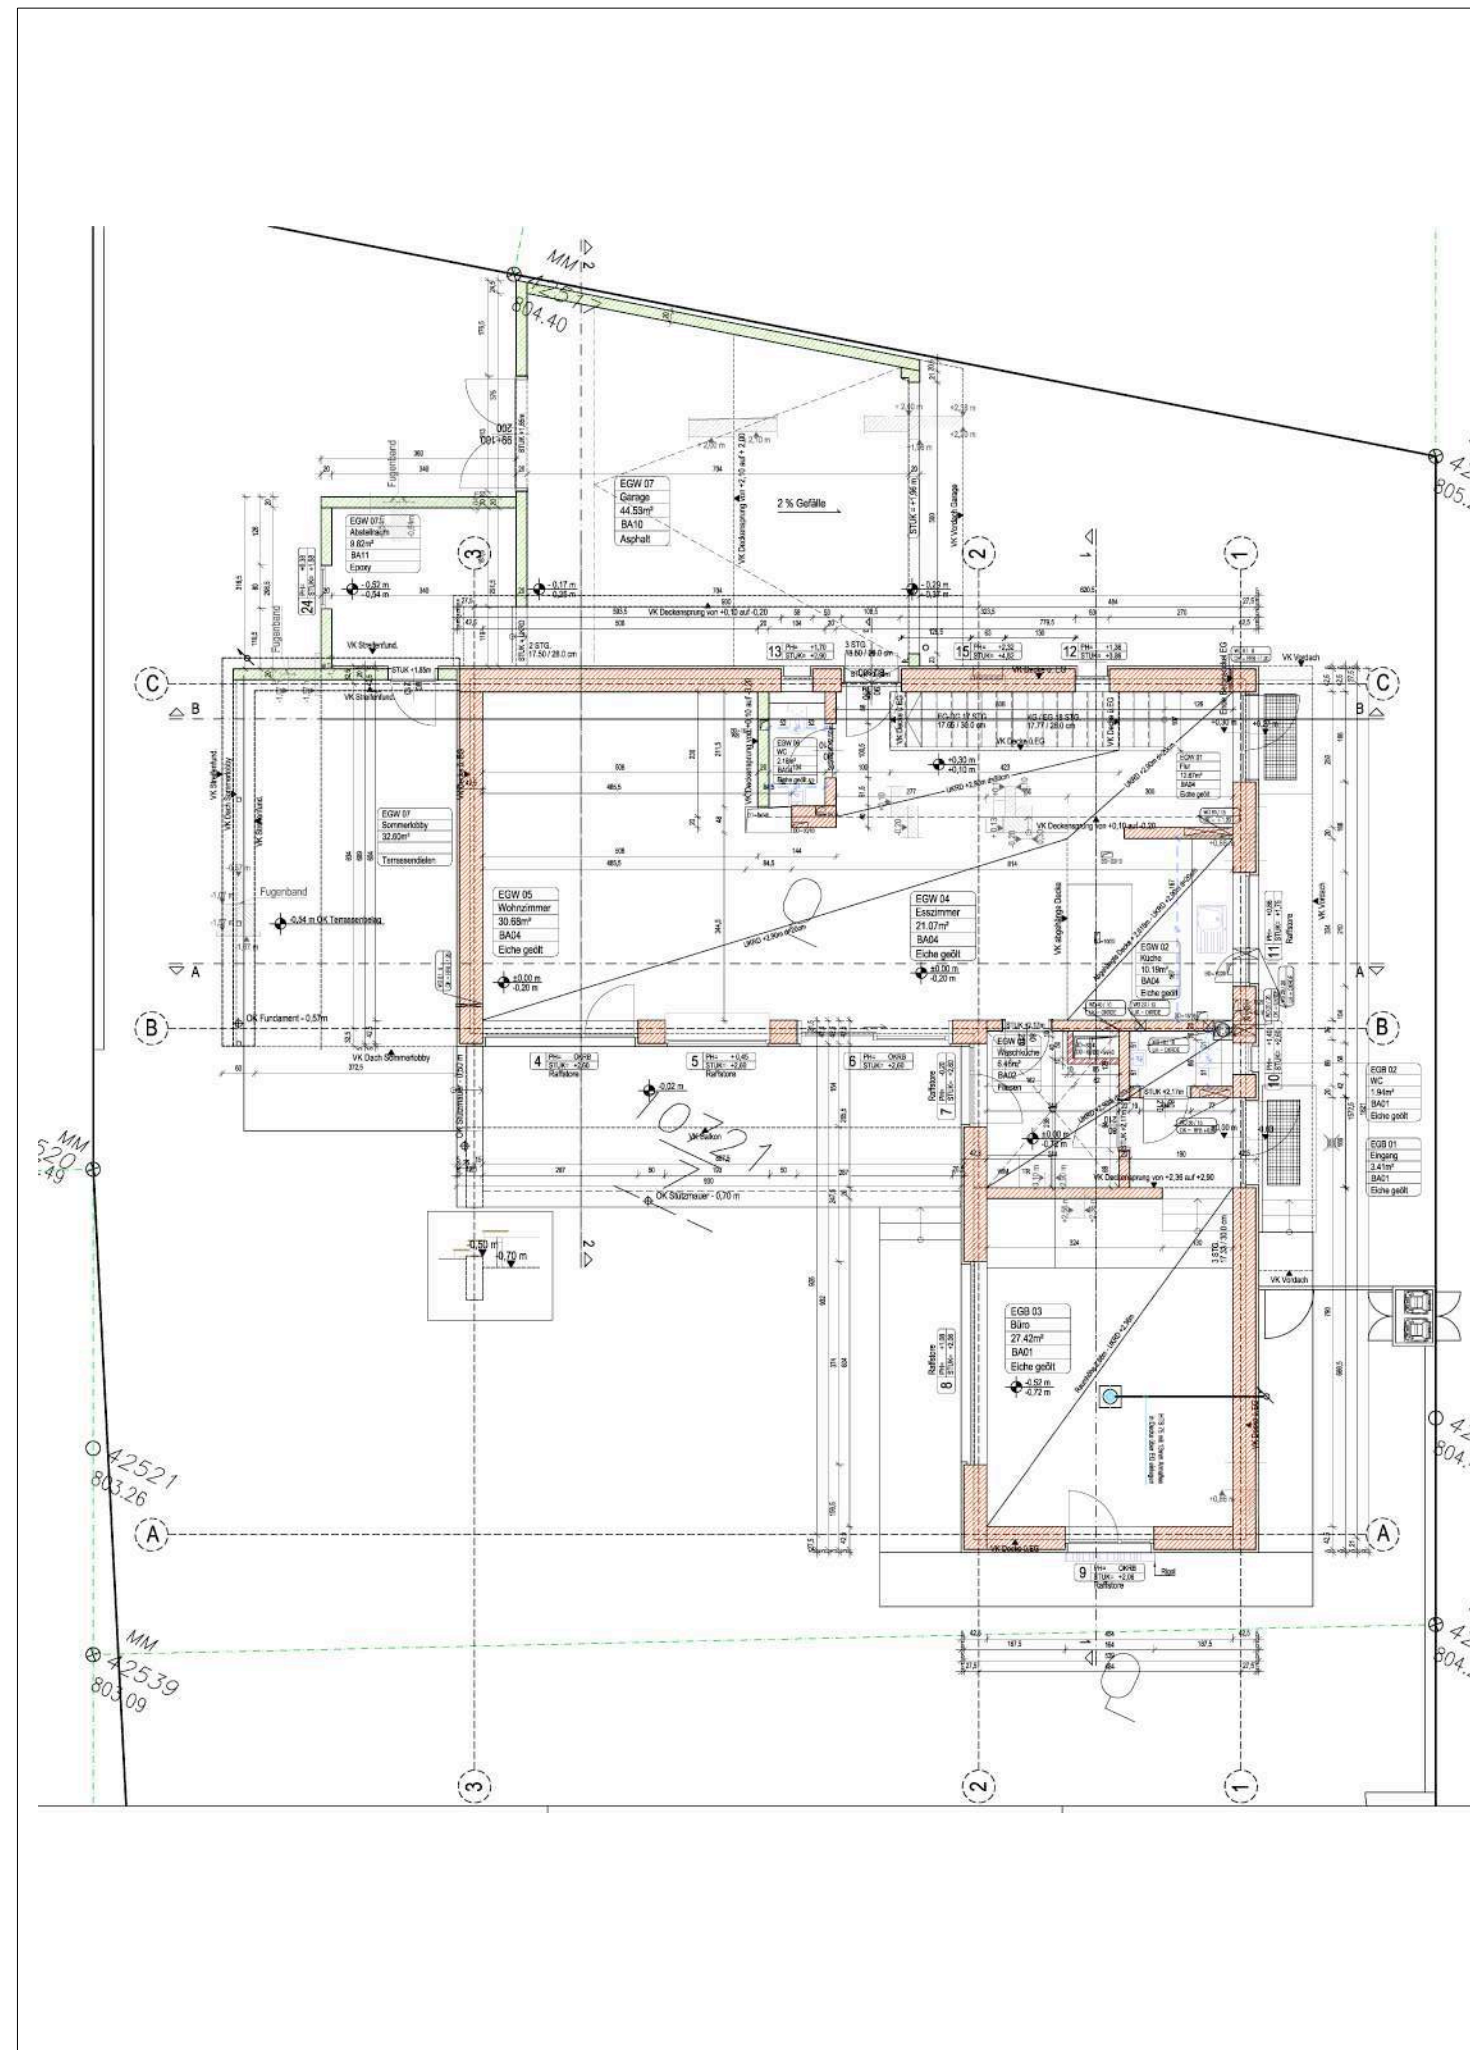





FIRMA

SCHWAMBERGER ARCHITECTURE ZT GMBH

DATA

2012

LOCAL

Kleinwassertal, Austria



ARQUITECTO

Arq. Bruno Schawmberger

PROGRAMA

Autocad - Archicad


Concurso

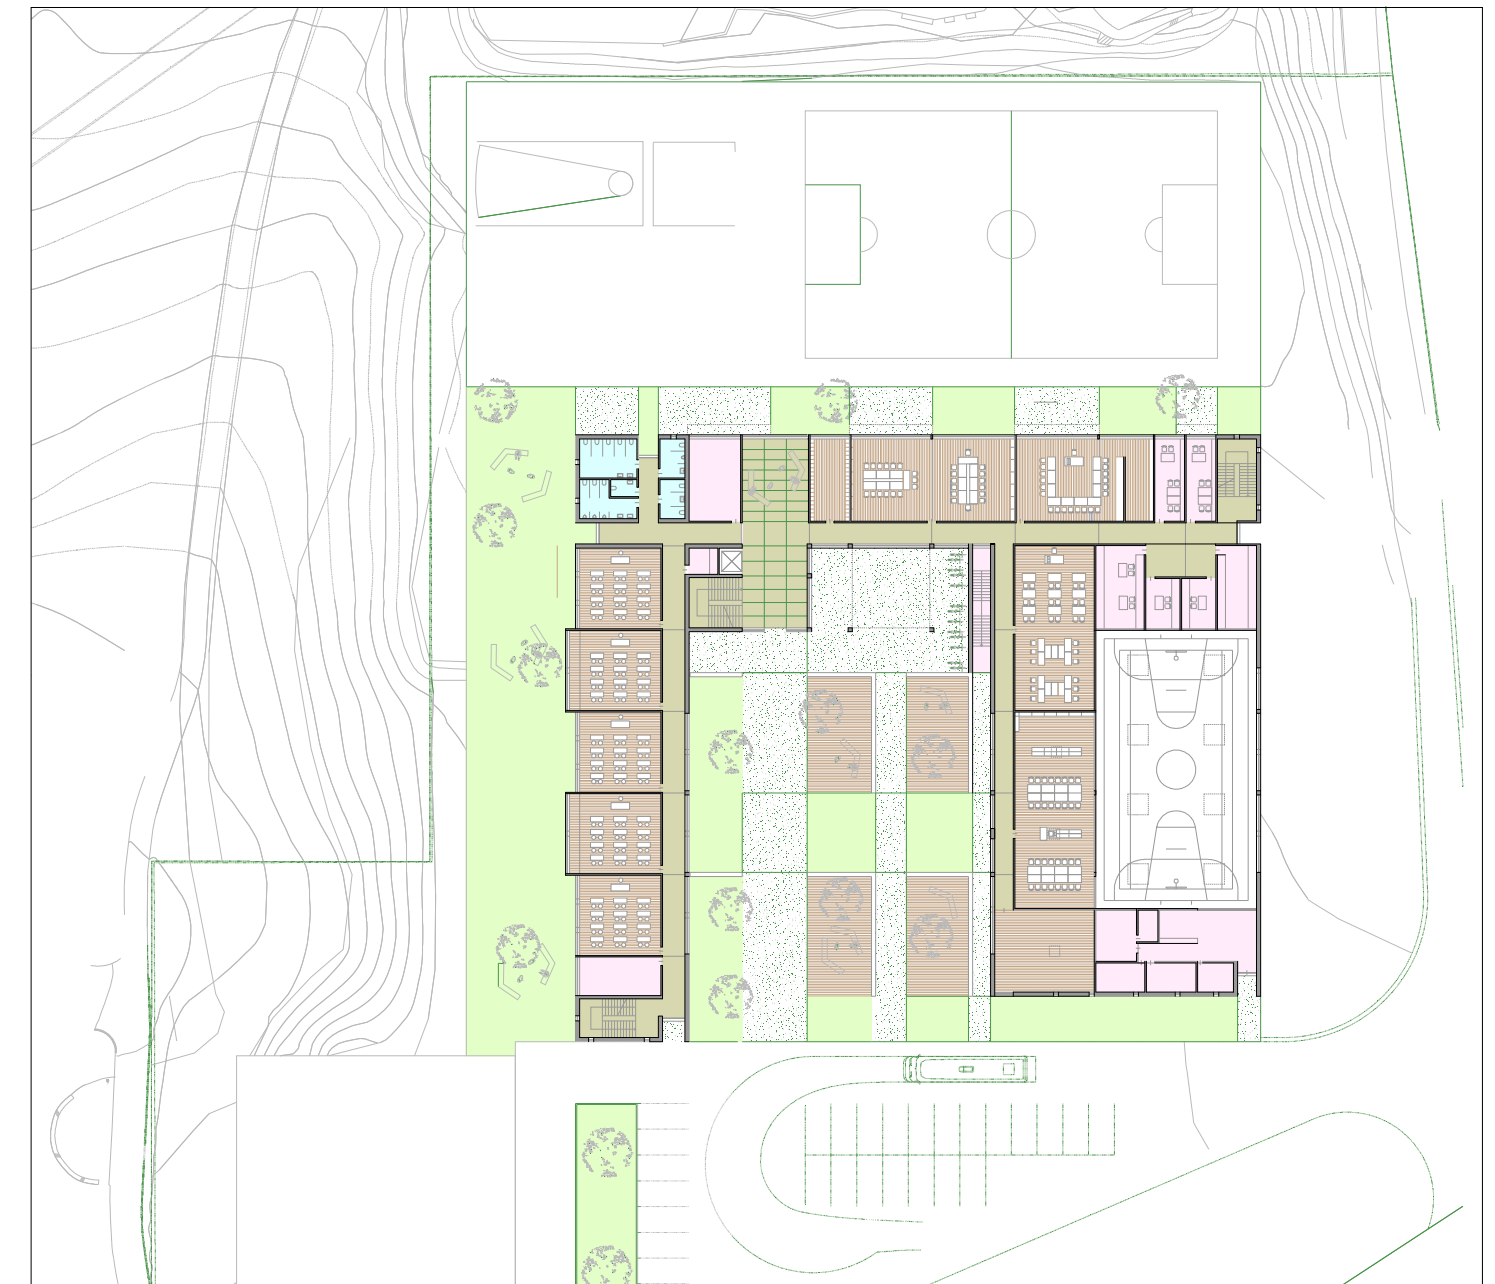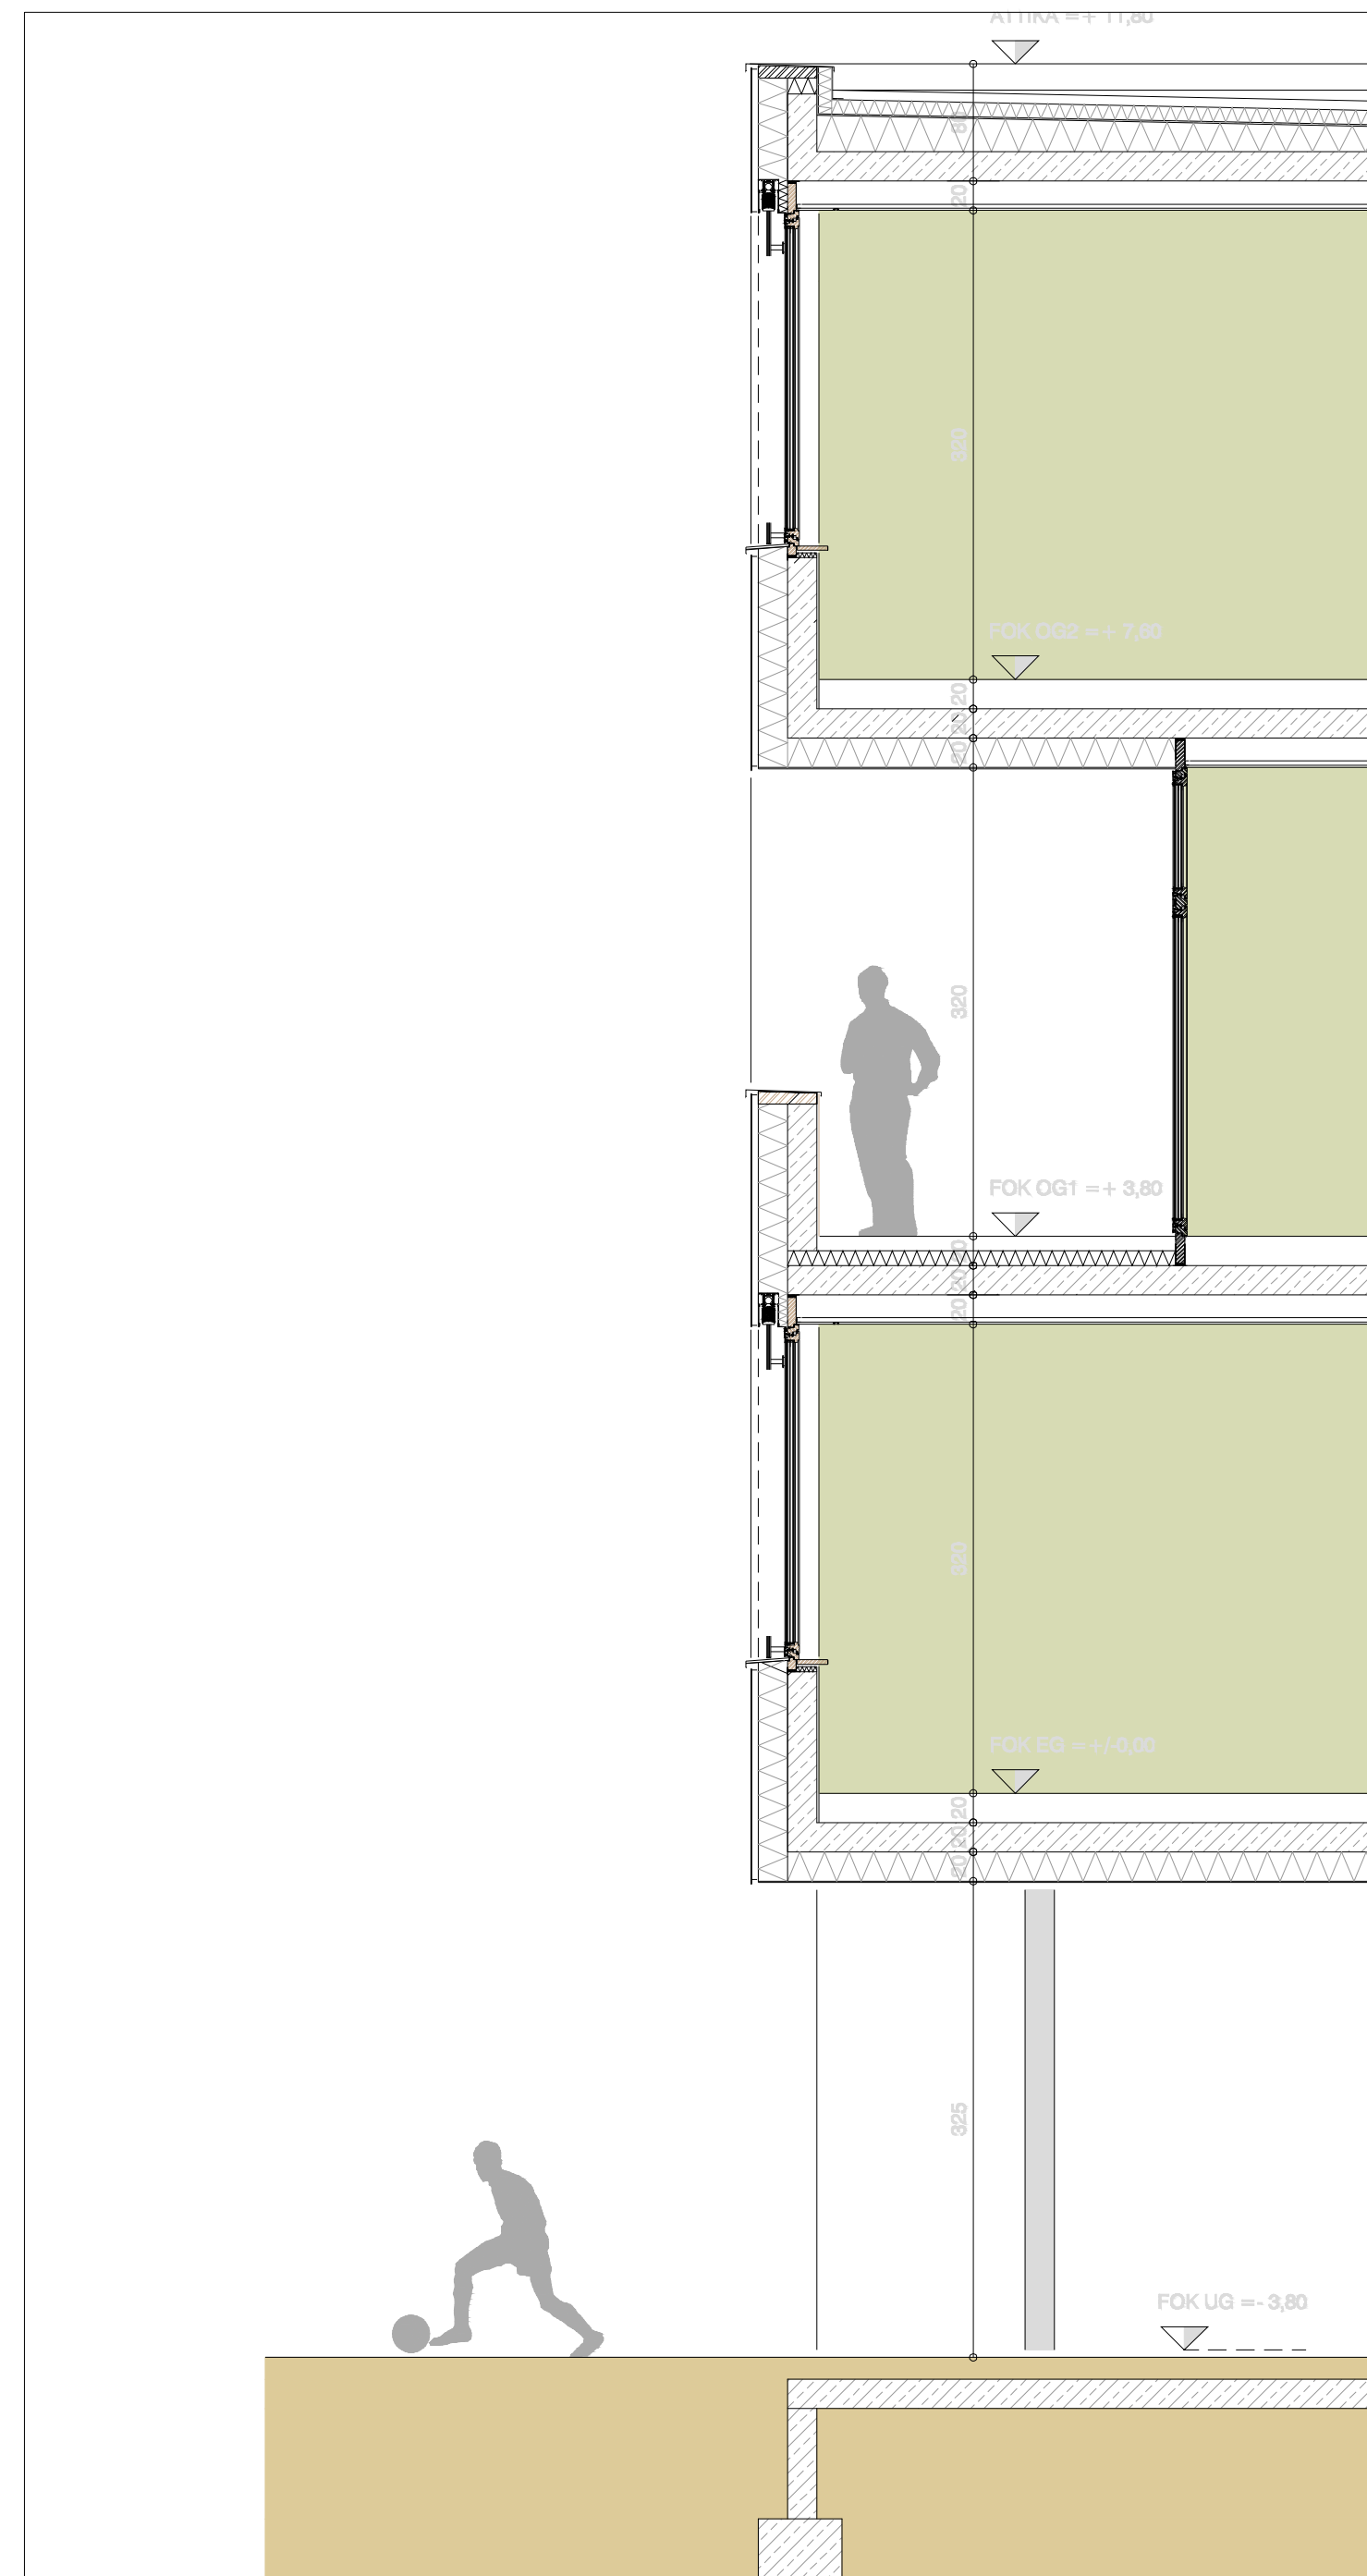







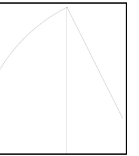

FIRMA

BERNARDO RODRIGUES ARCHITEKT

DATA

2011

LOCAL

Porto, Portugal

ARQUITECTO

Arq. Bernardo Rodrigues





PROGRAMA

Autocad 2016 Google Sketch - Up

Ante-Projecto Licenciamento Proj.Execução



Suspenso Desenvolvimento Construido

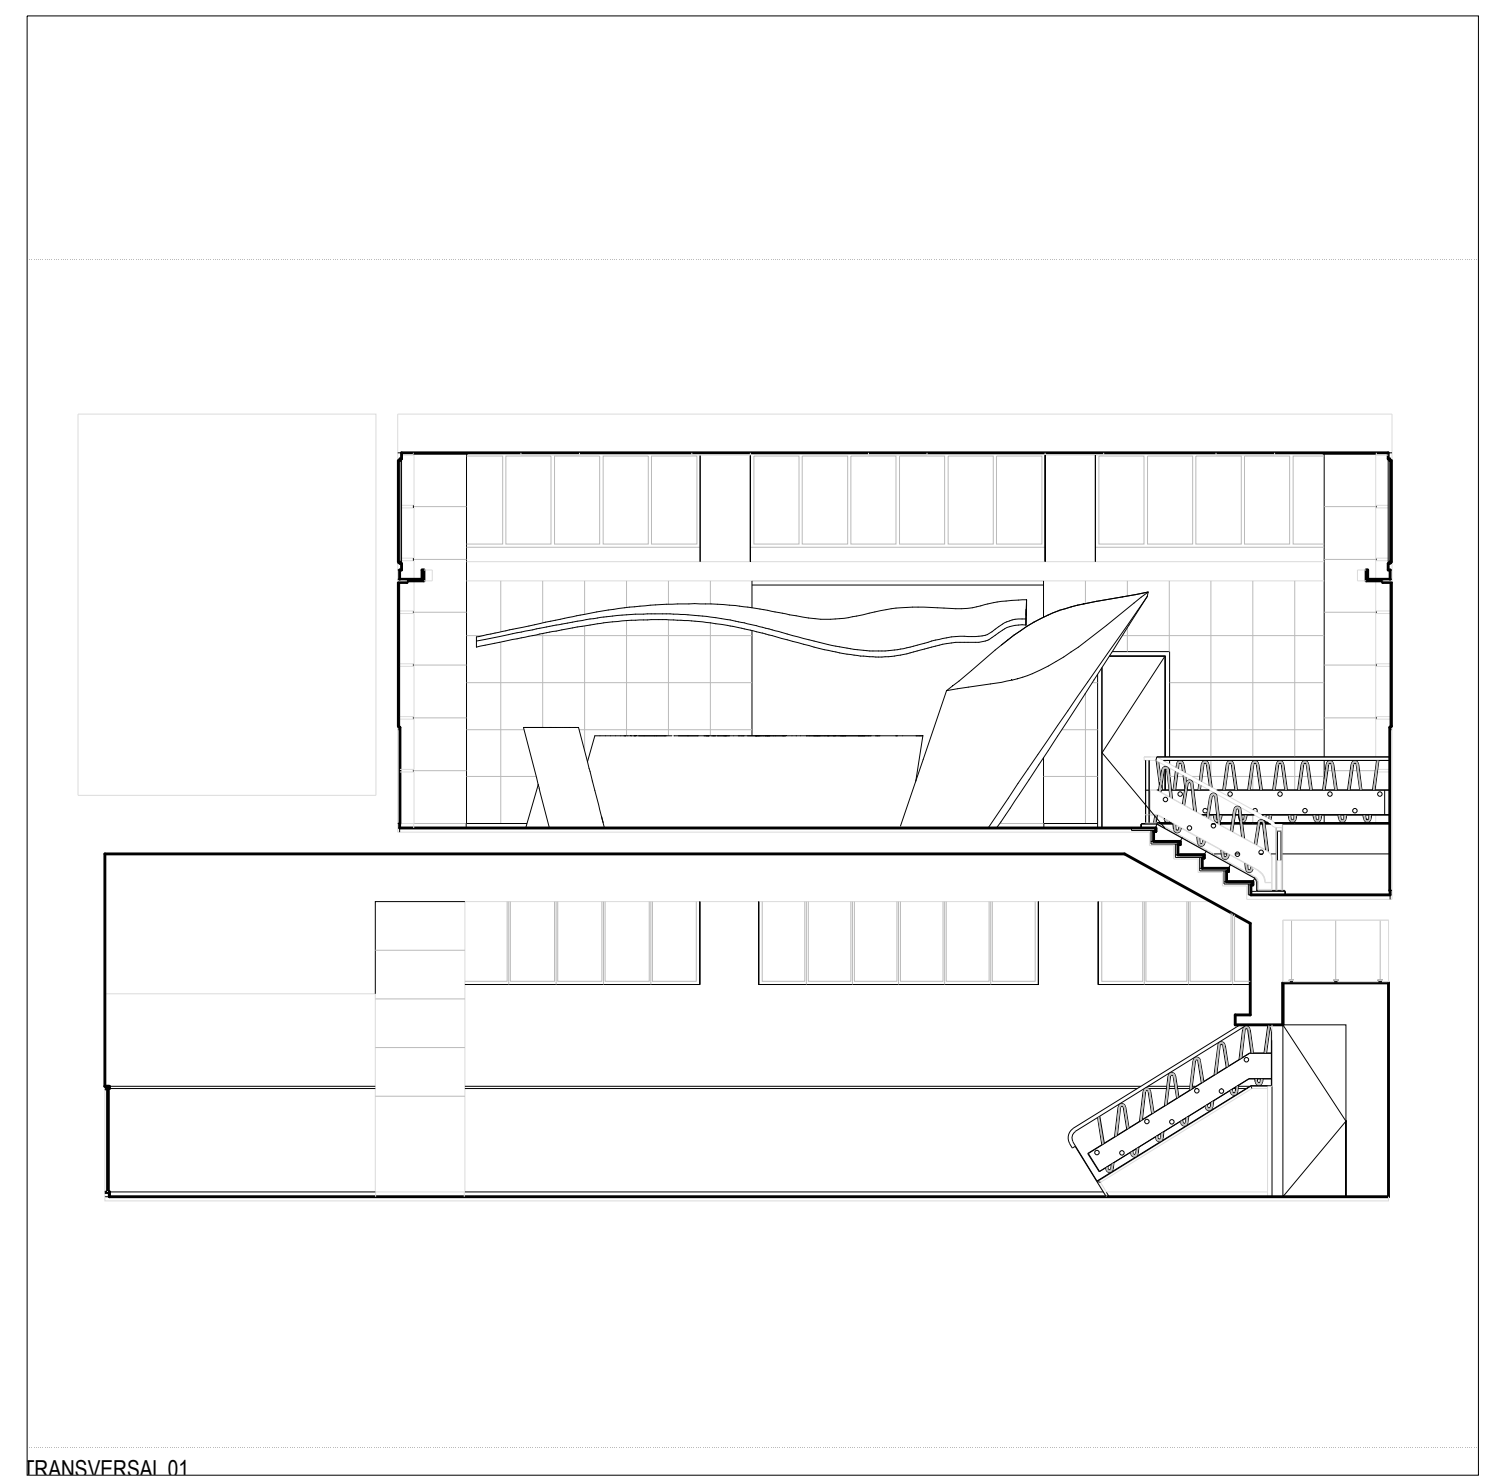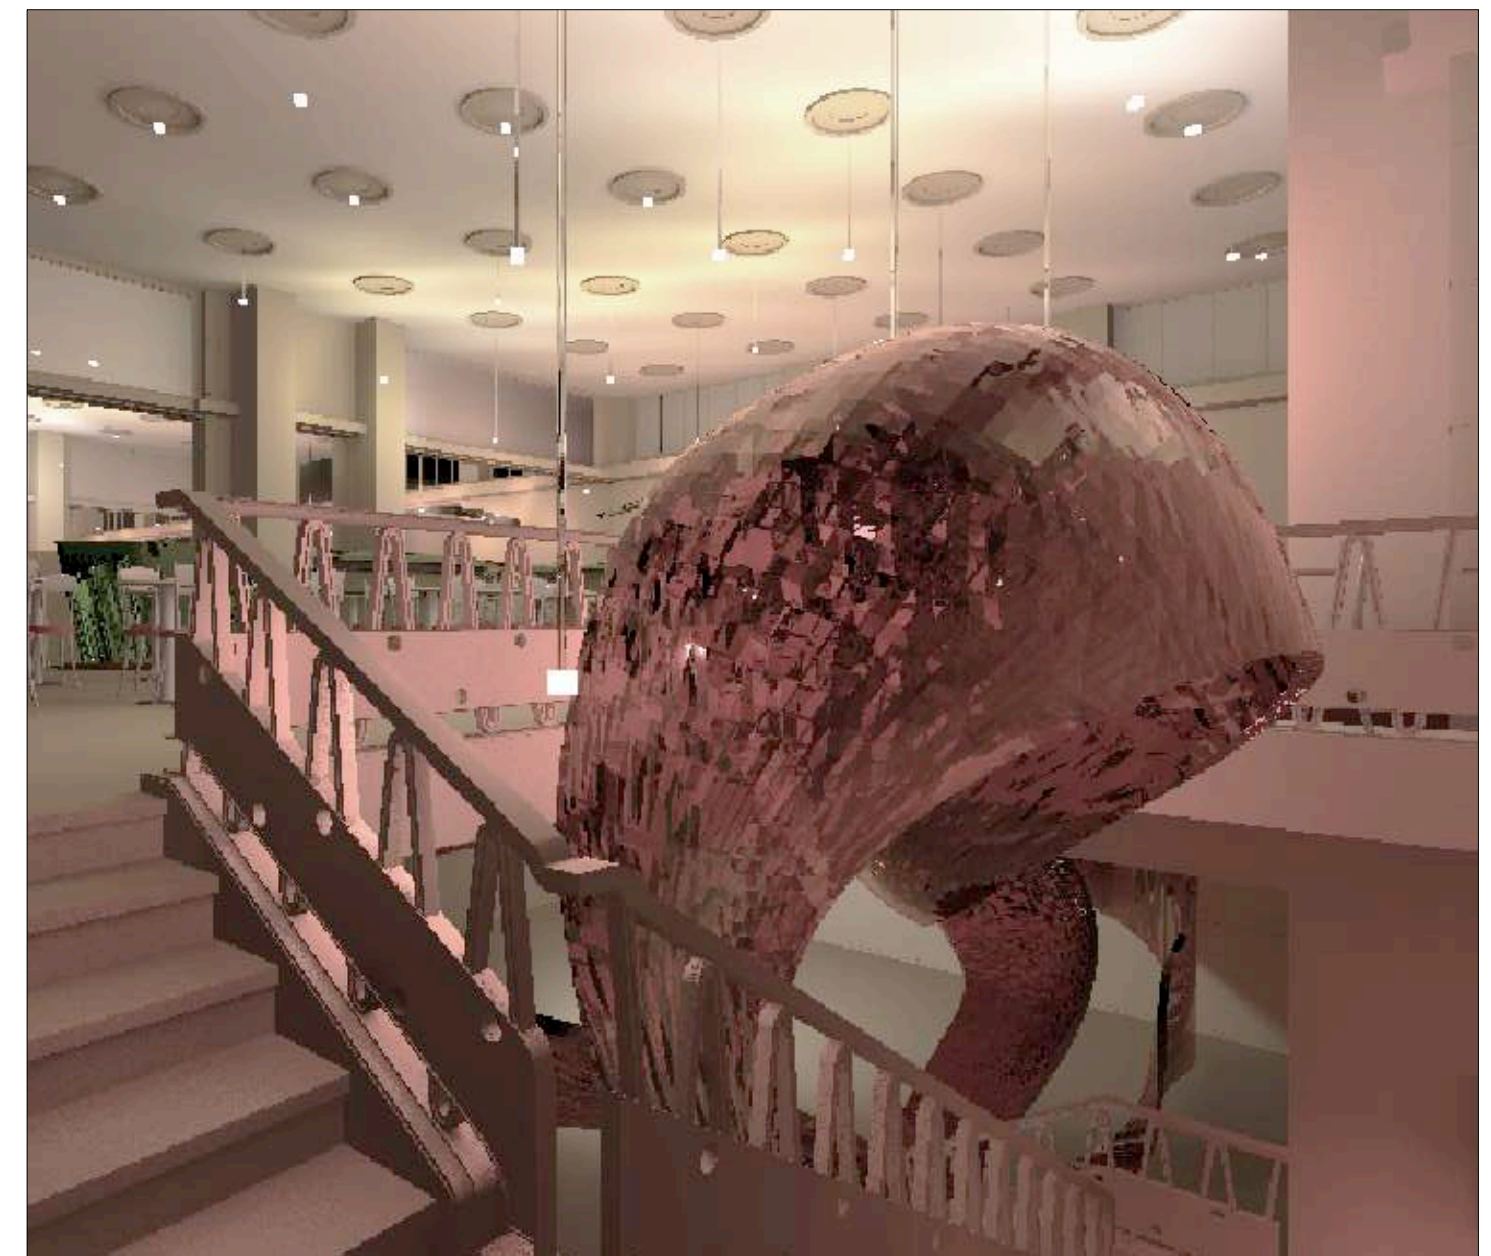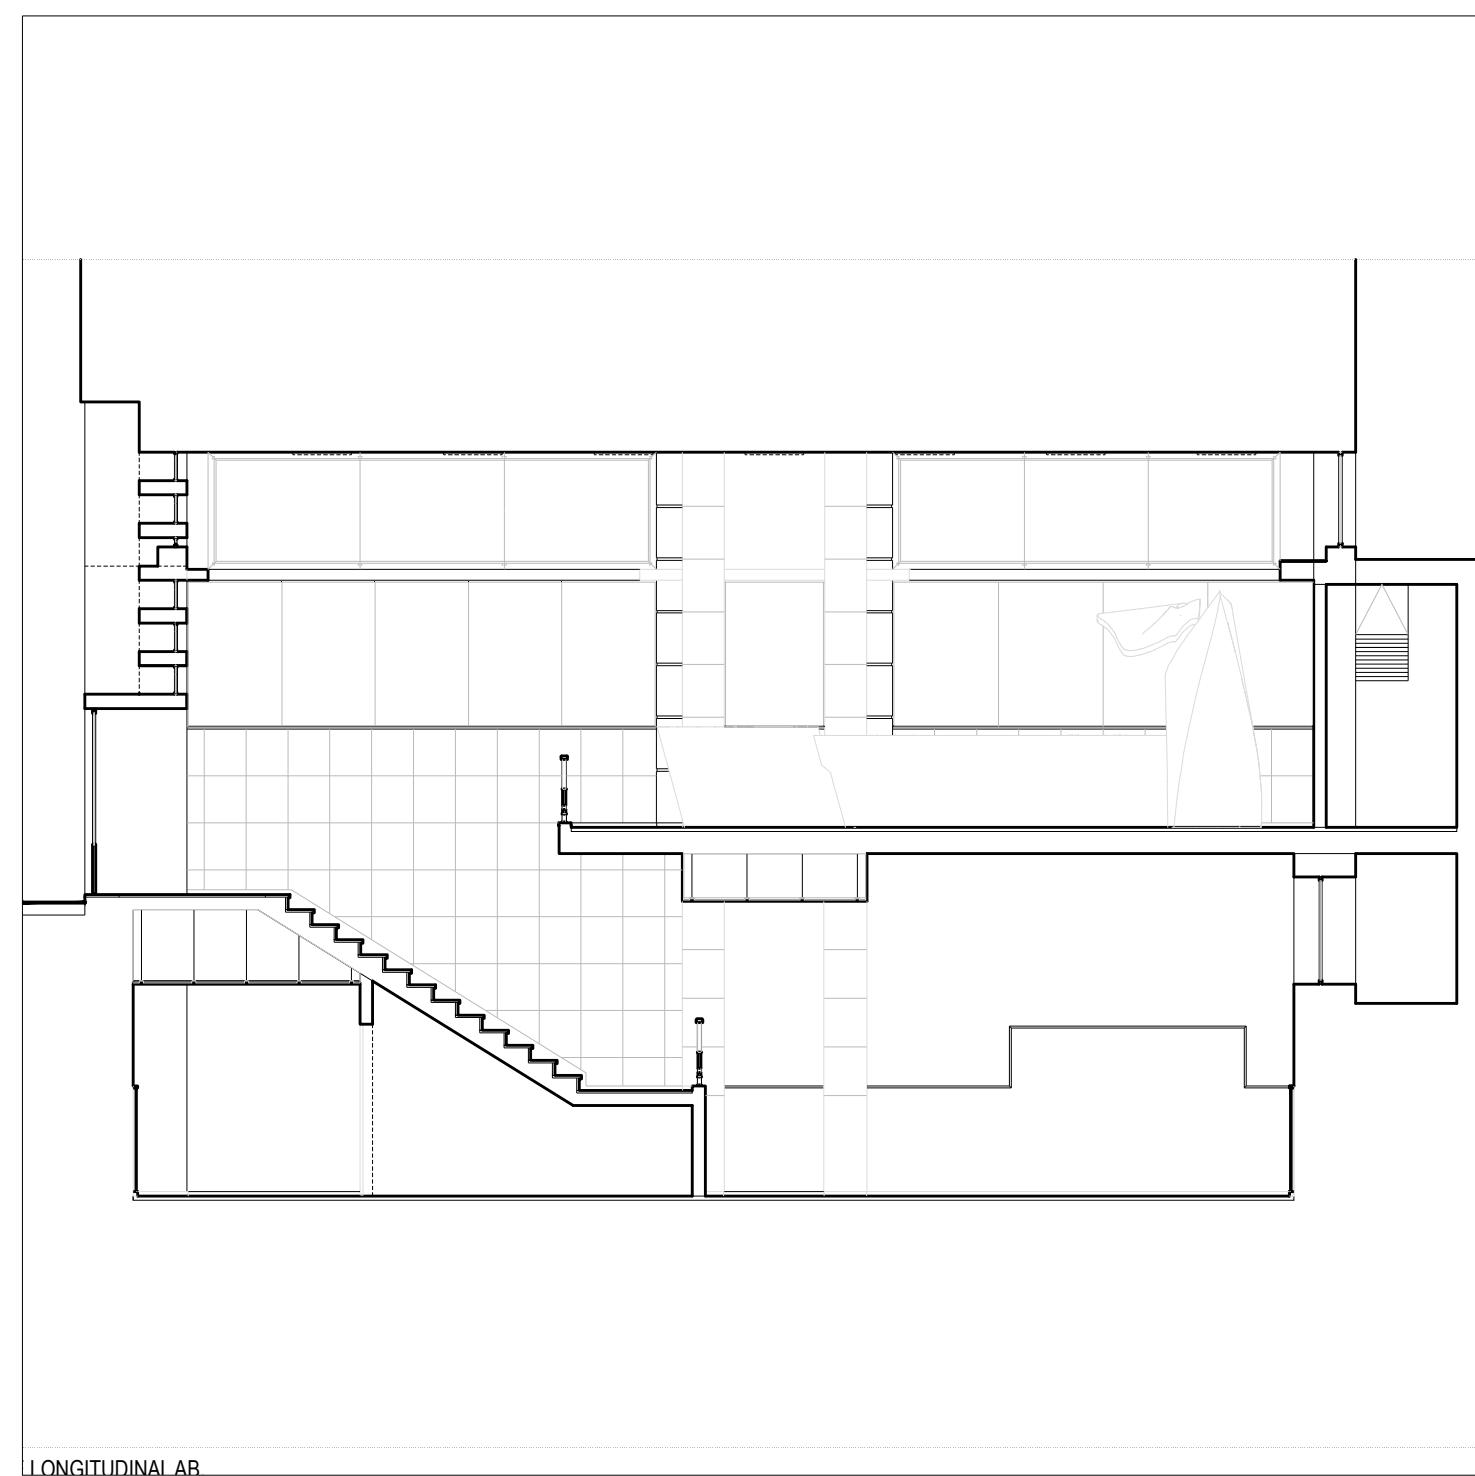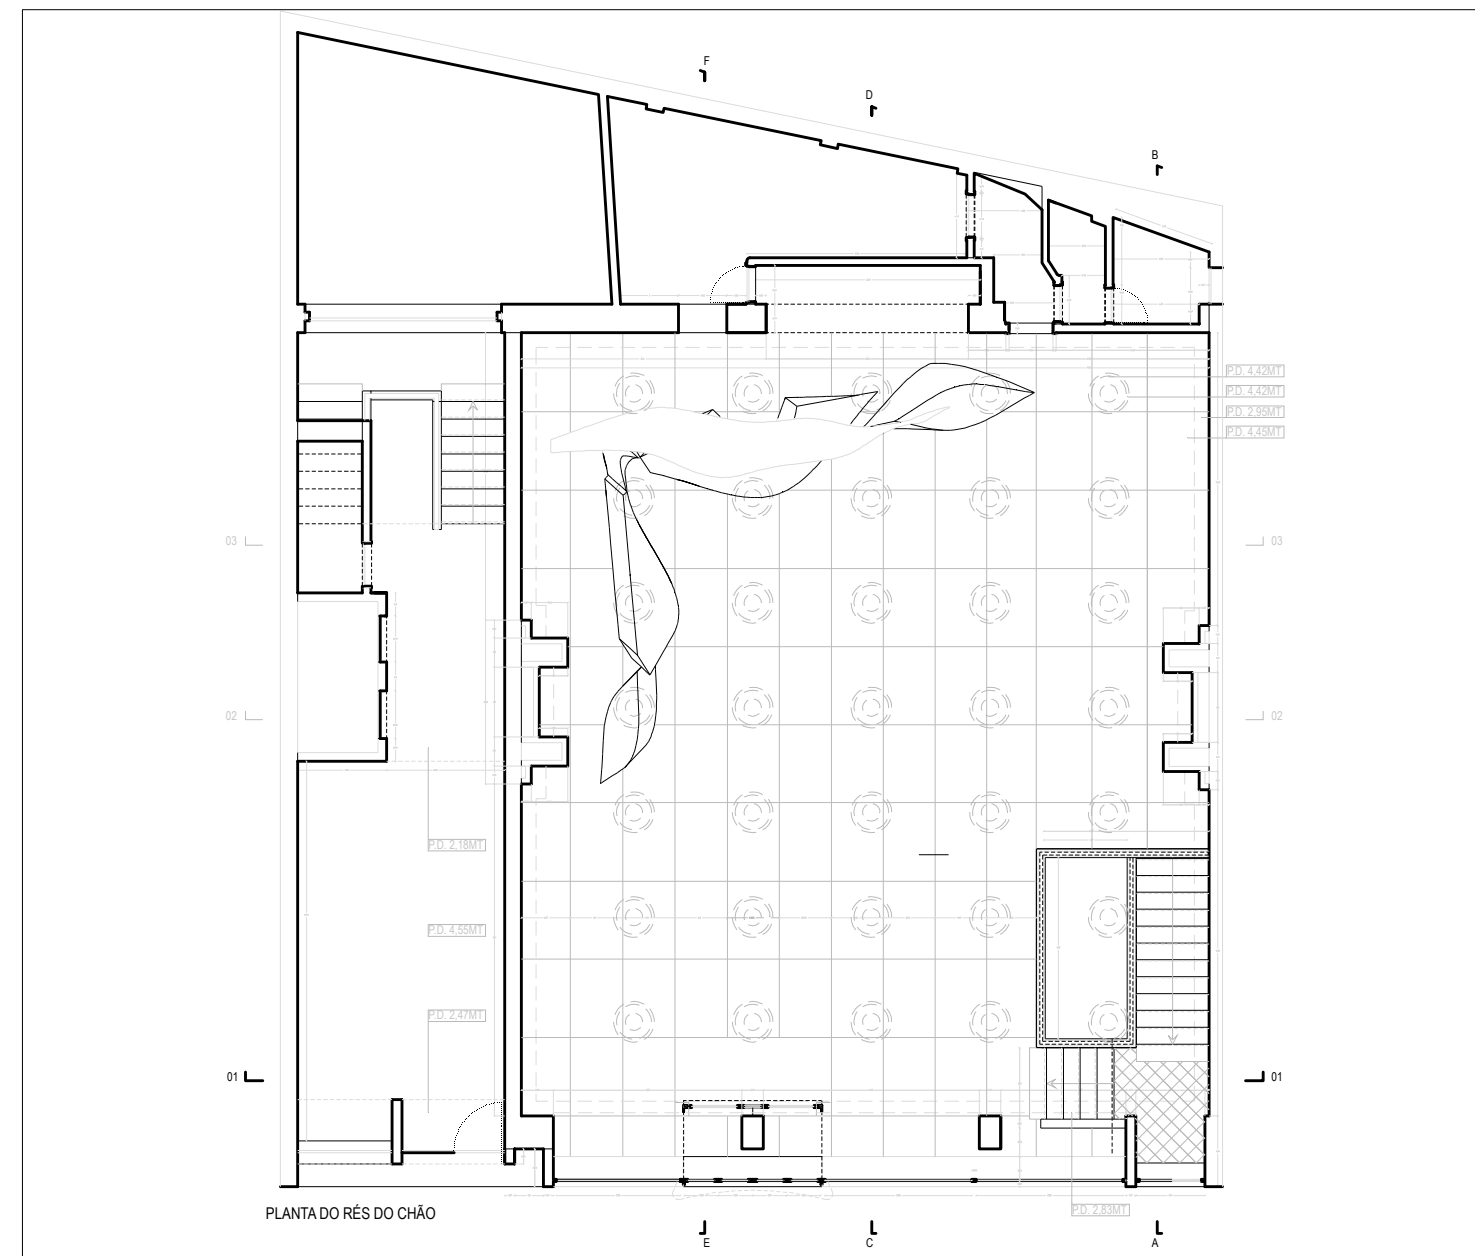



FIRMA

BAIXA ATELIER DE ARQUITECTURA, LDA

DATA

2010

LOCAL

Madeira, Portugal

ARQUITECTOS

Arq. Nuno Vidigal / Pedro Ravara

PROGRAMA

Autocad - Archicad

Ante-Projecto Licenciamento Proj.Execução




Suspenso Desenvolvimento Construido




PoC\_2.5c


Platibanda de cobertura ajardinada

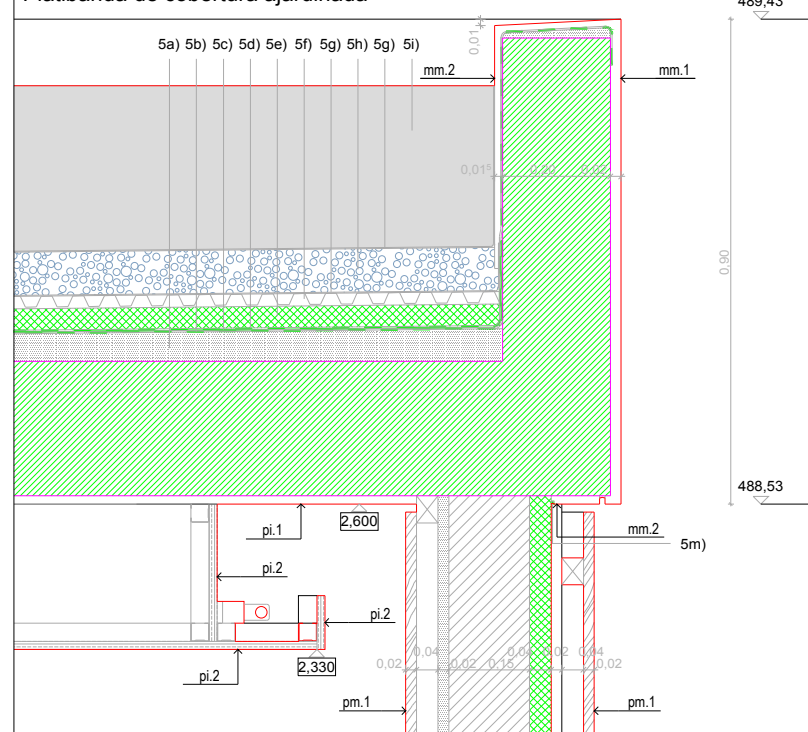



PoC\_2.5b

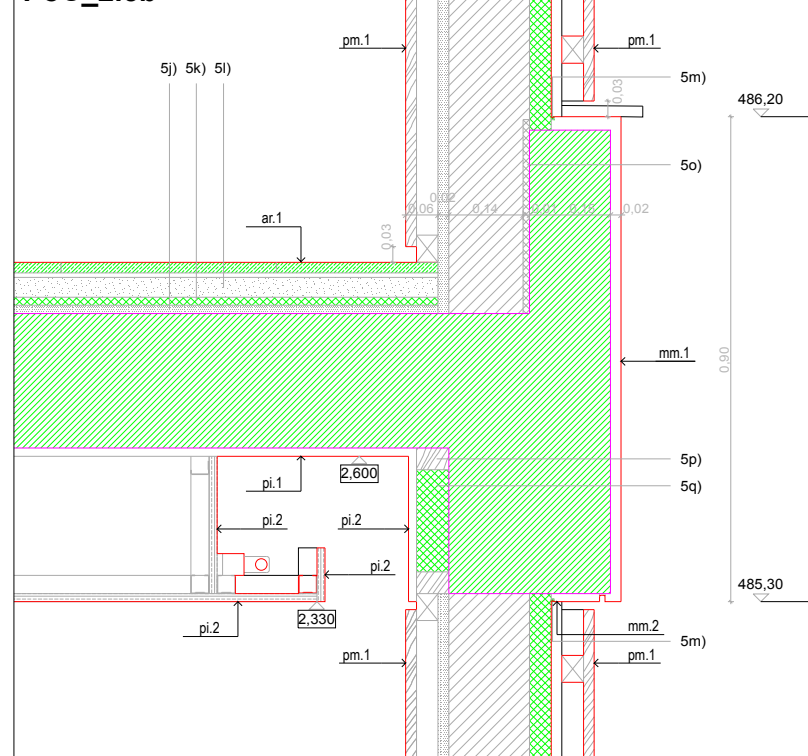

PoC\_2.5a

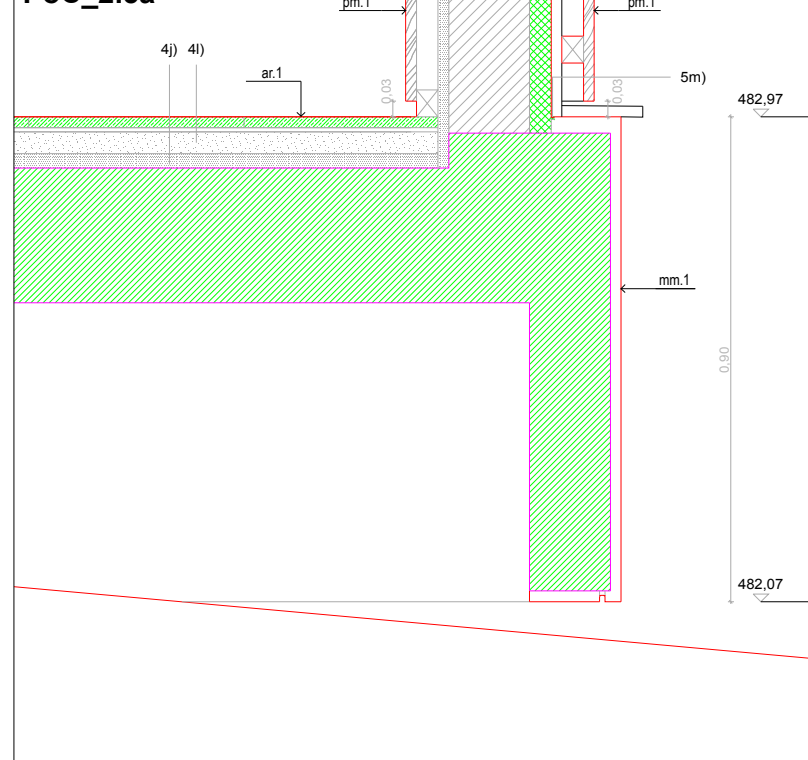

- 5a) CAMADA DE FORMA
- 5b) PRIMÁRIO (EMULSÃO BETUMINOSA - IMPERKOTE F)
- 5c) MEMBRANA DE BETUME POLIMERO (POLYPLAS 30)
- 5d) MEMBRANA DE BETUME POLIMERO COM ADITIVO ANTI-RAIZES (POLYSTER 40 GARDEN)
- 5e) ISOLAMENTO TERMICO DE 40mm (ROOFMATE SL)
- 5f) LAMA GRANULAR EM POLIETILENO (ISOLA PLANTON 25)
- 5g) MANTA GEOTEXTIL (IMPERSEP 280)
- 5h) BETÃO LEVE (GEO LECA 1020)
- 5i) TERRA VEGETAL
- 5j) REGULAÇÃO
- 5k) PAINEL DE LÁ MINERAL DE 15mm DE esp. (ISOVER PR ARENA)
- 5l) BETONILHA FLUTUANTE
- 5m) MANTA JUNTA EM SILICONE
- 5n) ARGAMASSA DE IMPERMEABILIZAÇÃO (weber dry flex)
- 5o) ISOLAMENTO TIPO POLIUREO
- 5p) ESTRUTURA PARA GESSO CARTONADO

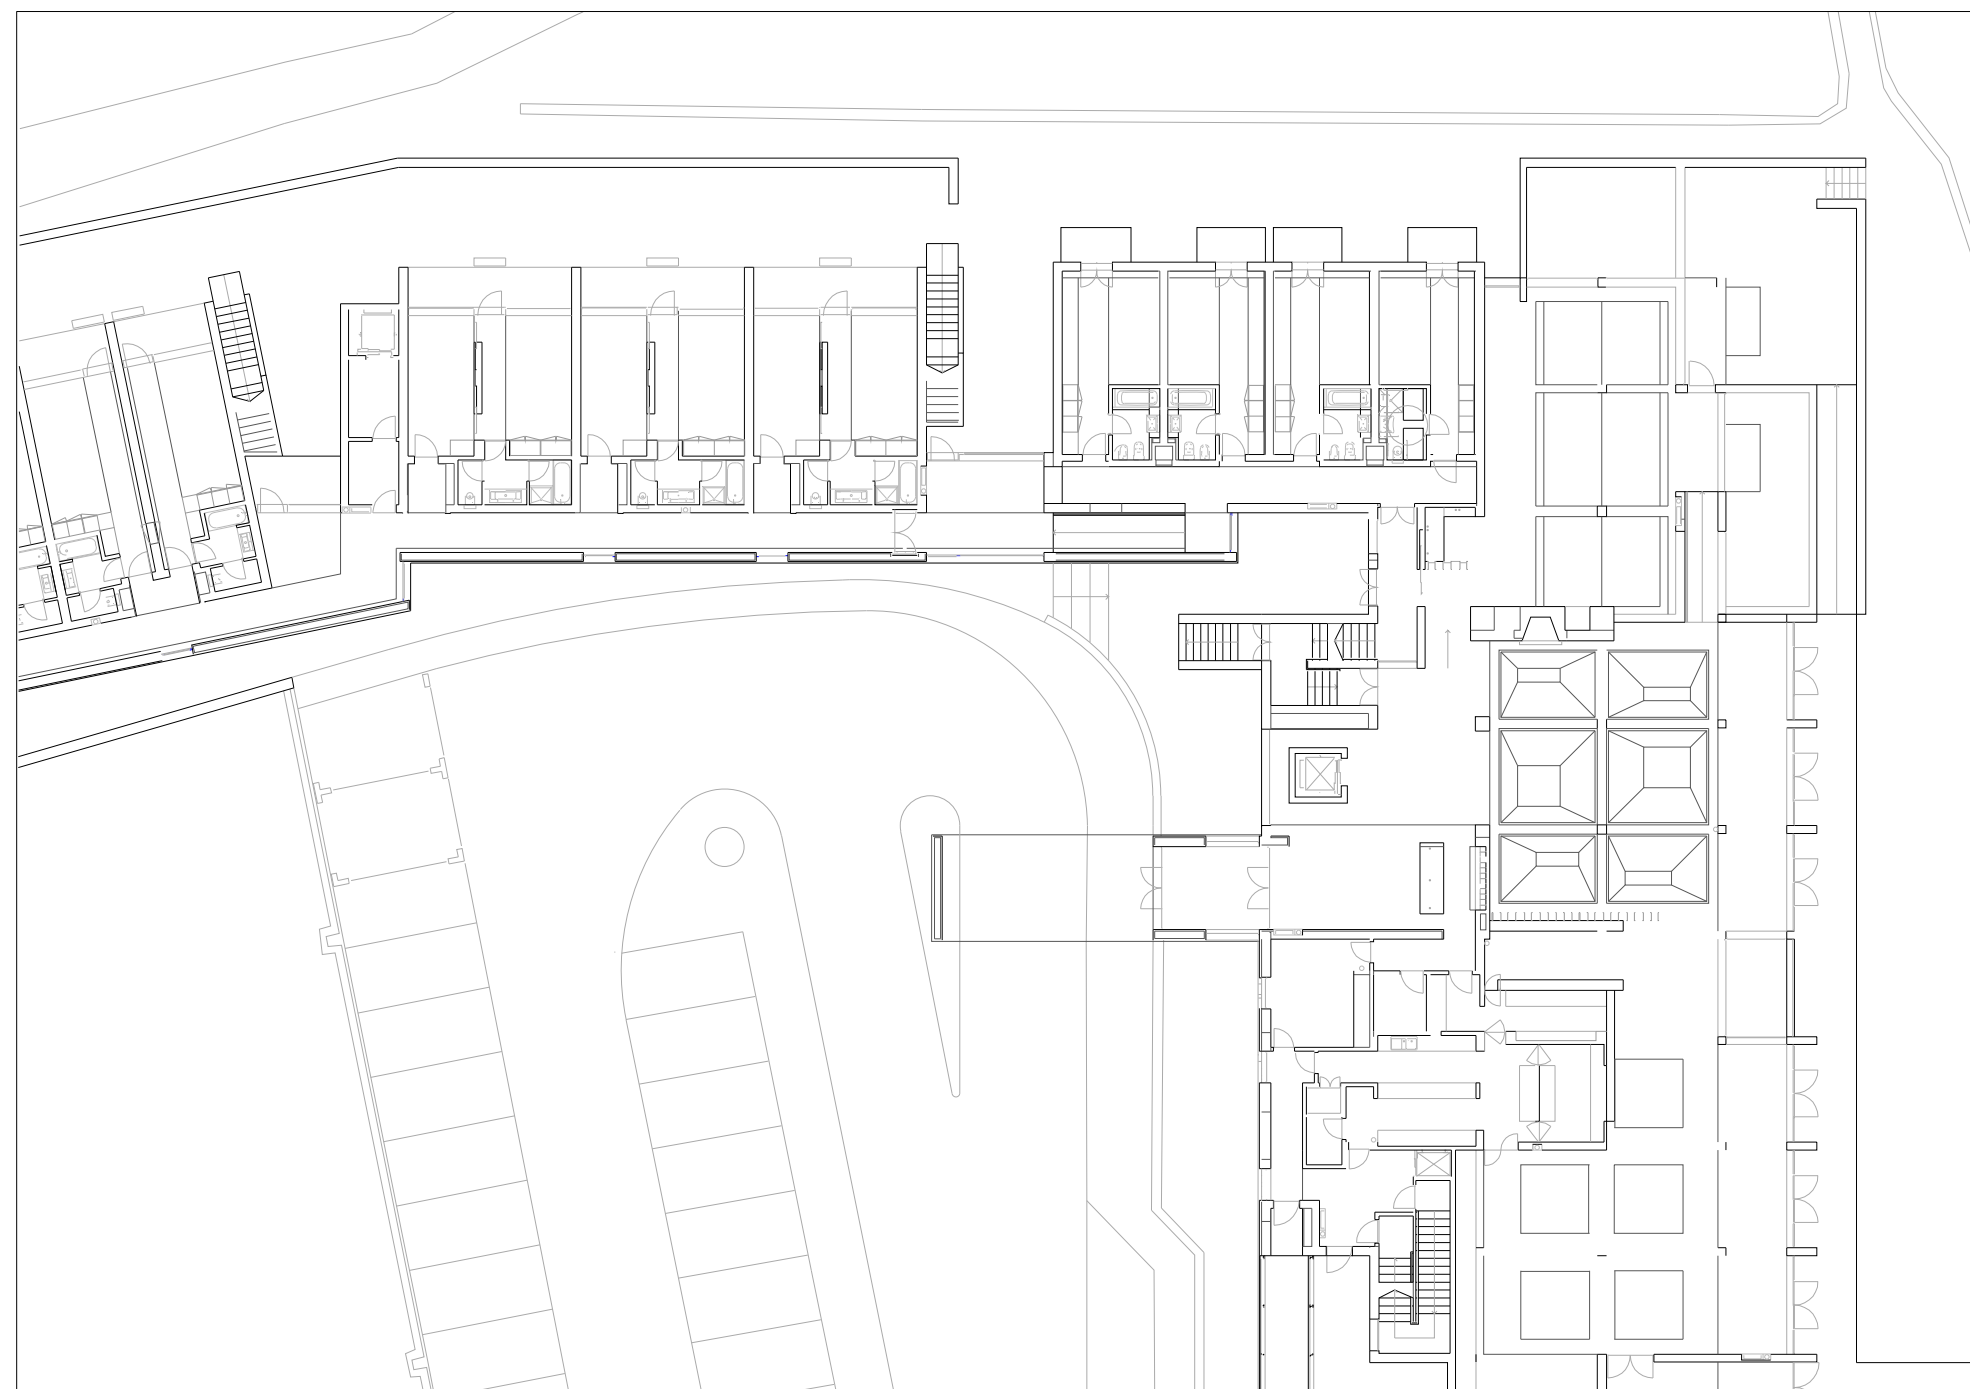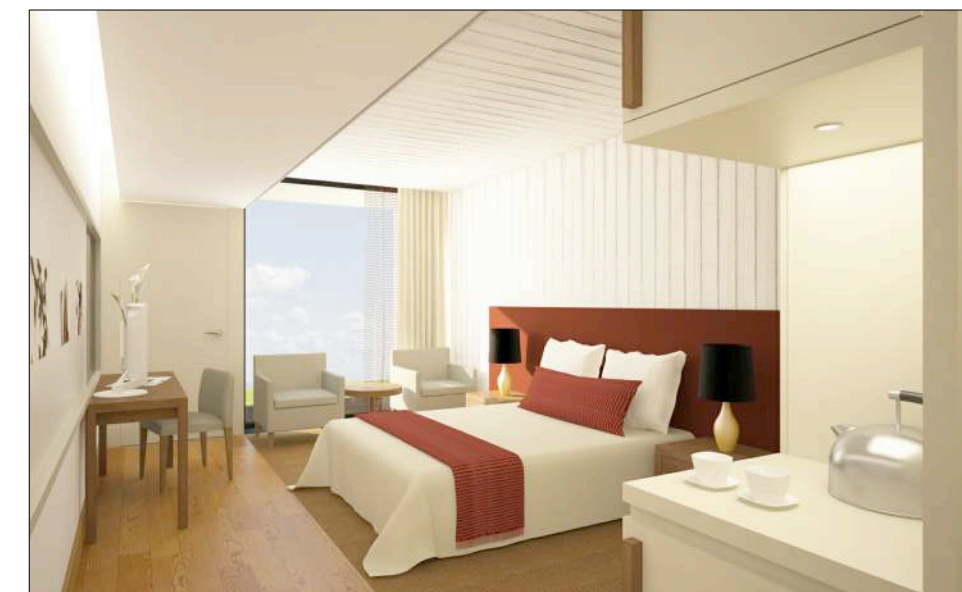



FIRMA

BAIXA ATELIER DE ARQUITECTURA, LDA

DATA

2010

LOCAL

Algarve, Portugal

ARQUITECTOS

Arch. Pedro Ravara / Nuno Vidigal




PROGRAMA

Archicad

Ante-Projecto Licenciamento Proj.Execução



Suspenso Desenvolvimento Construido

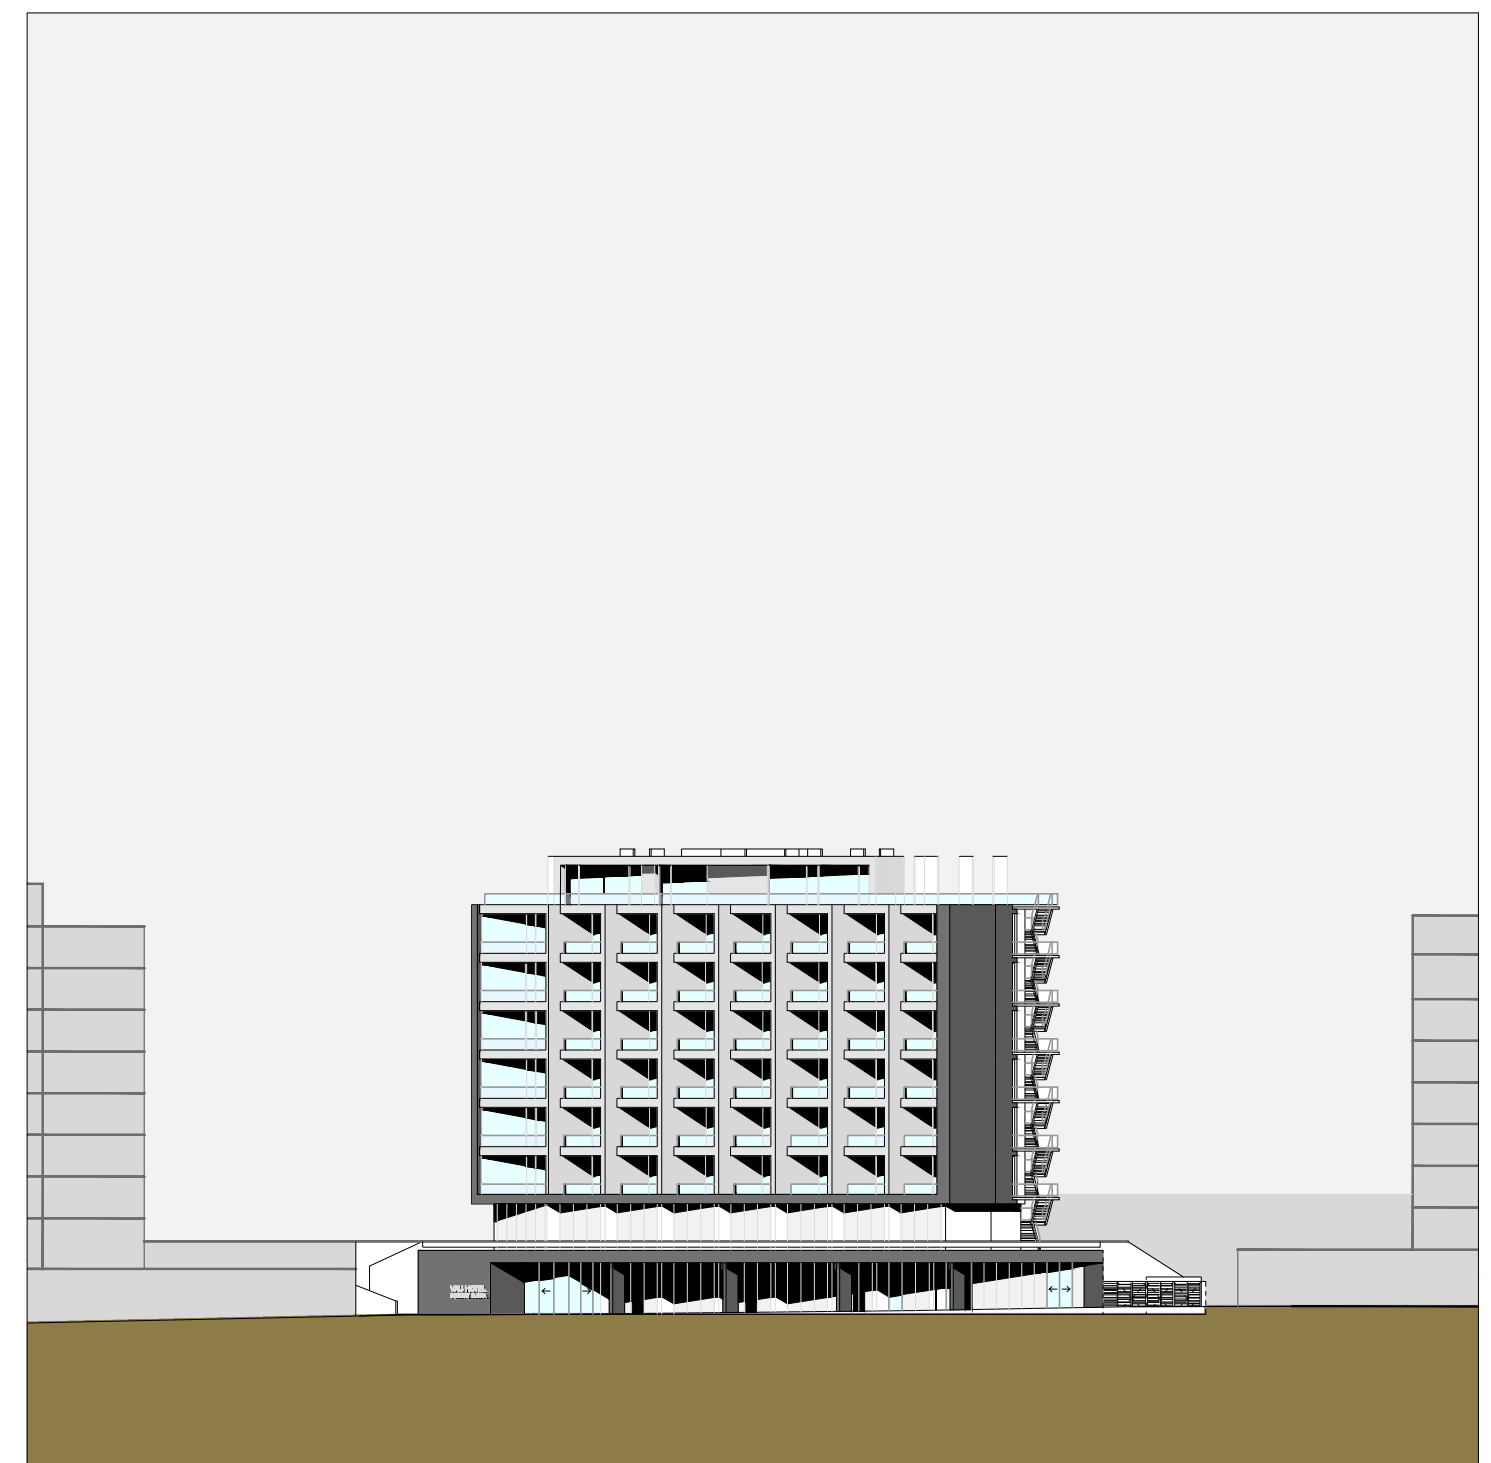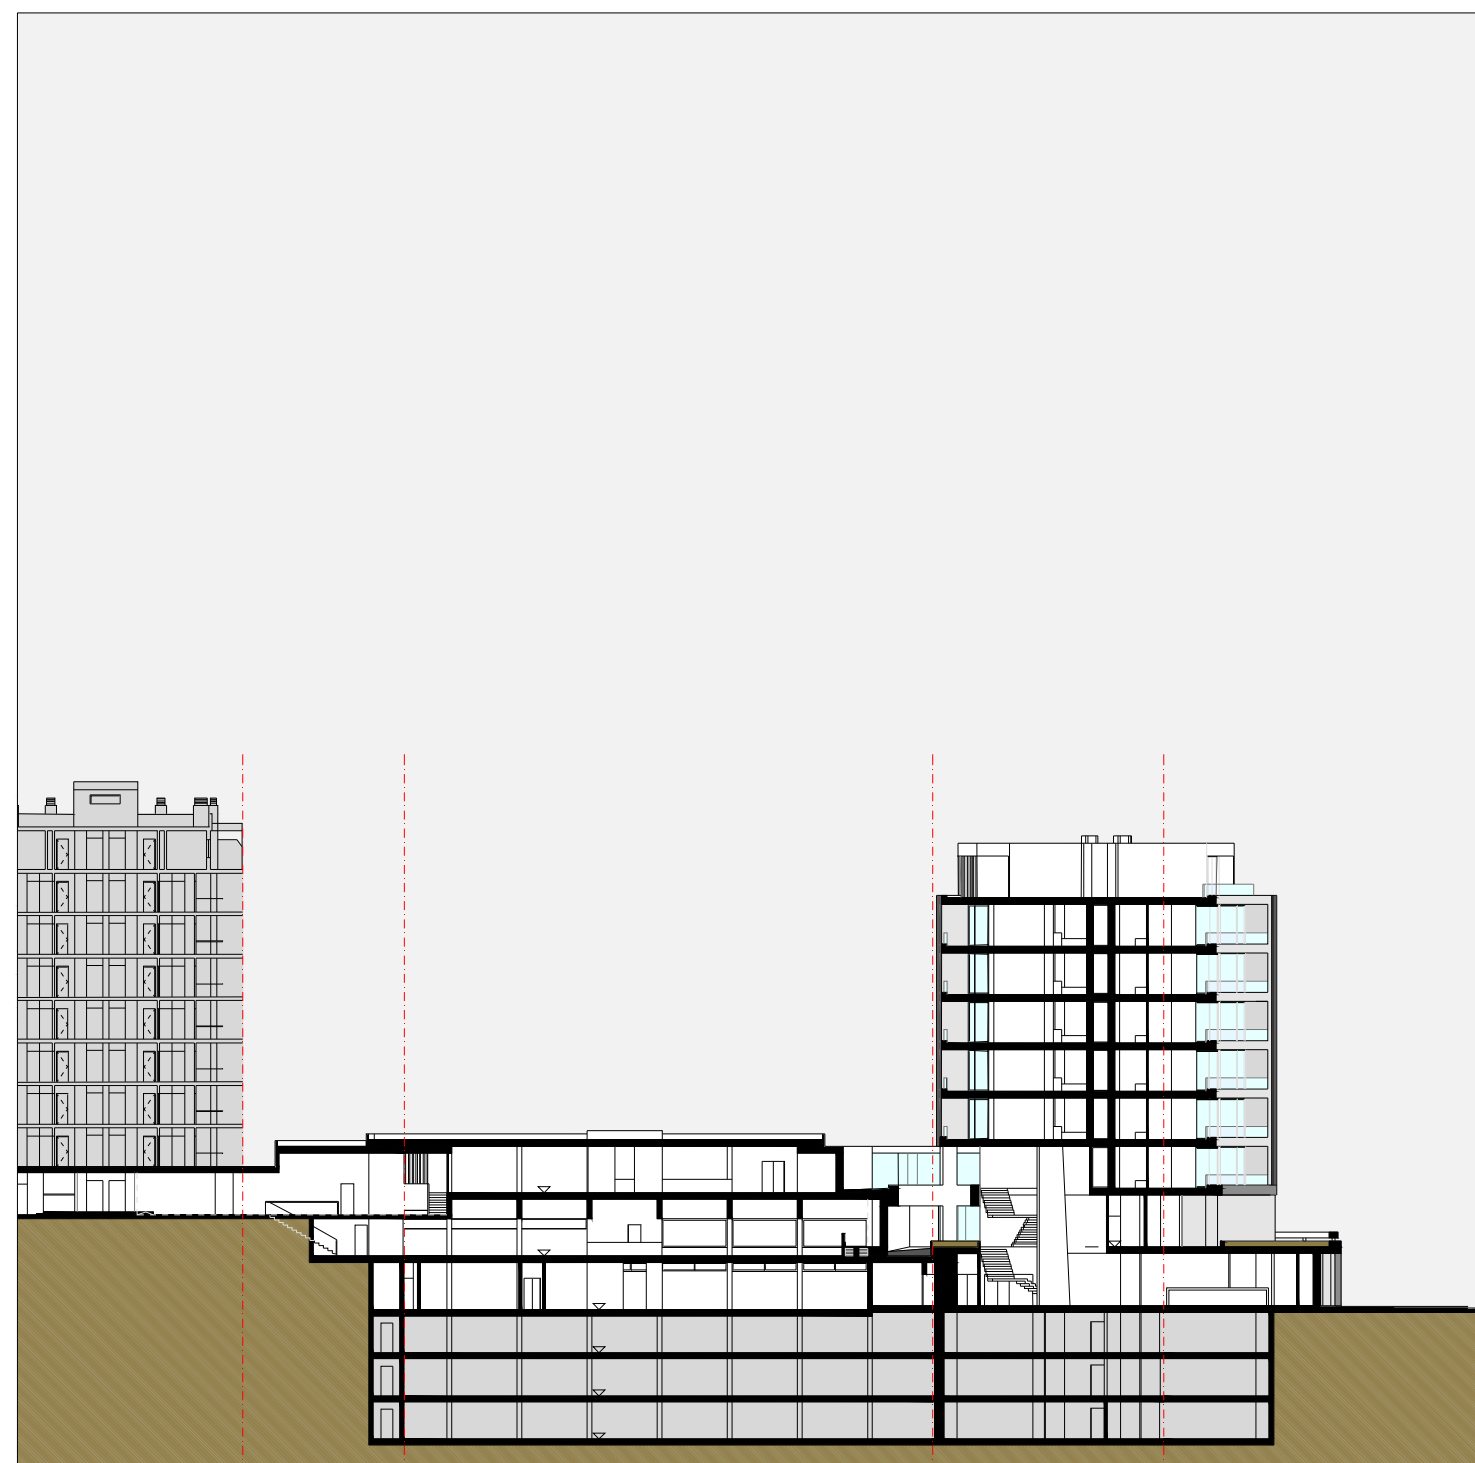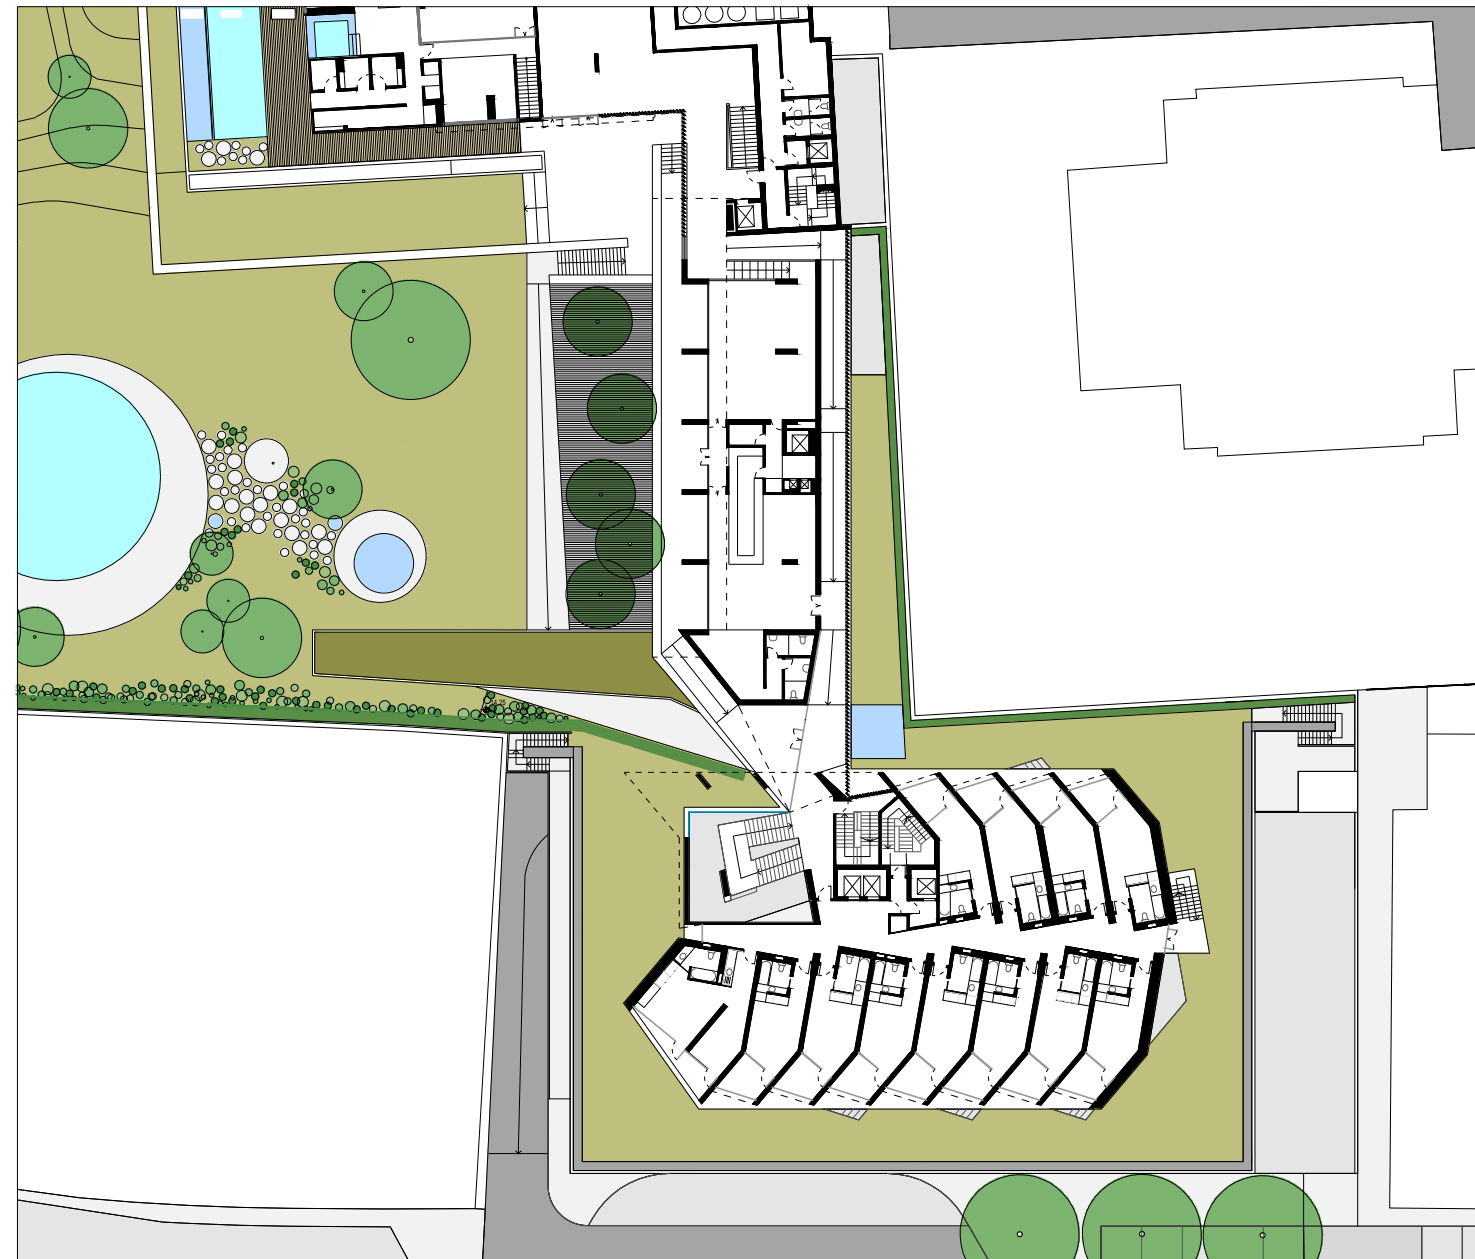



FIRMA

BAIXA ATELIER DE ARQUITECTURA, LDA

DATA

2010

LOCAL

Lisboa, Portugal





ARQUITECTO

Arq. Pedro Ravara

PROGRAMA

Autocad - Archicad

Concurso

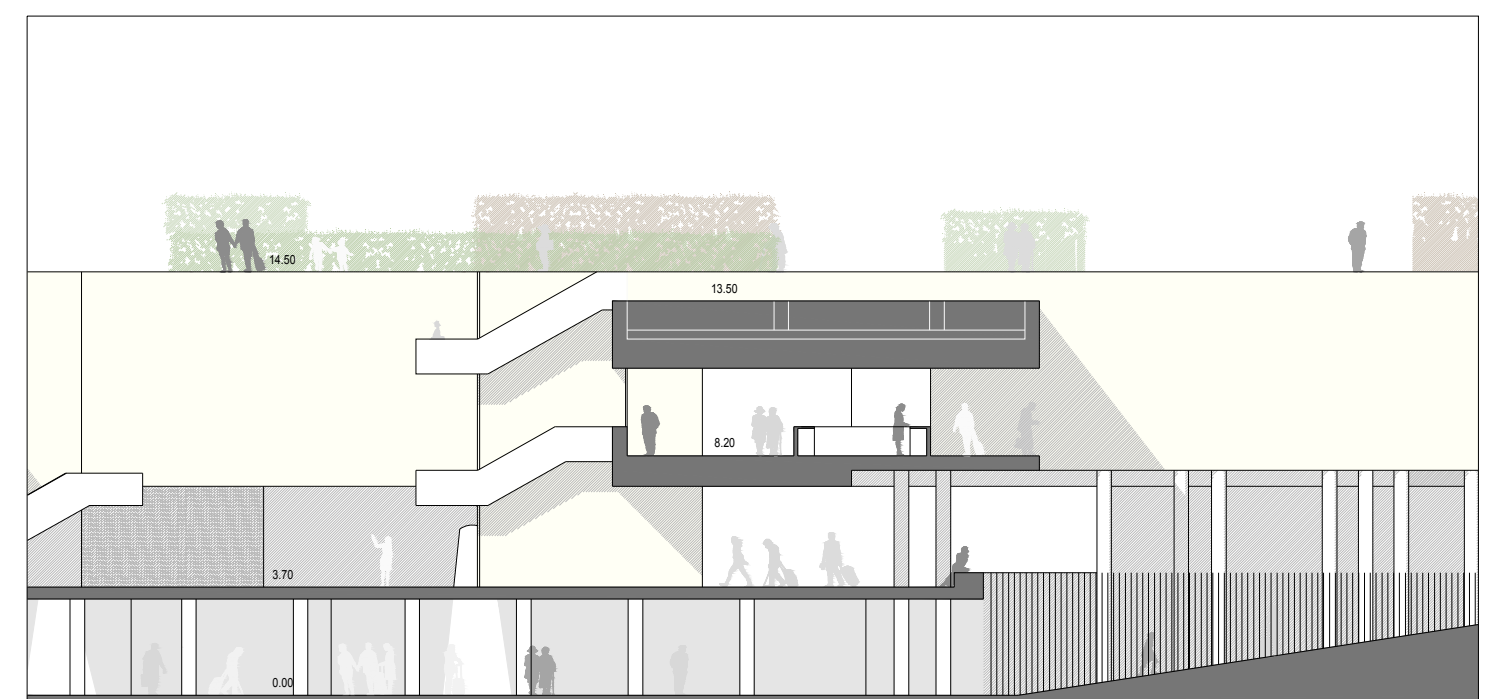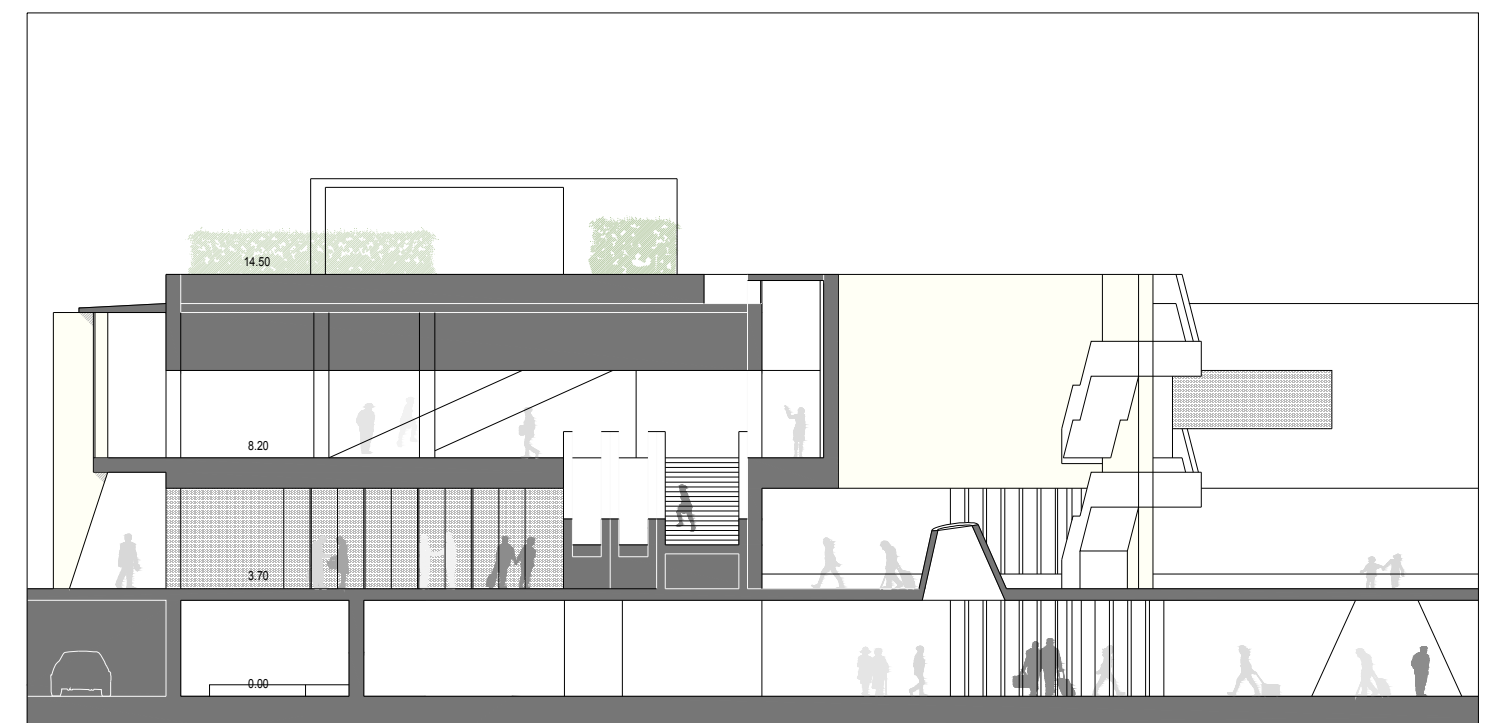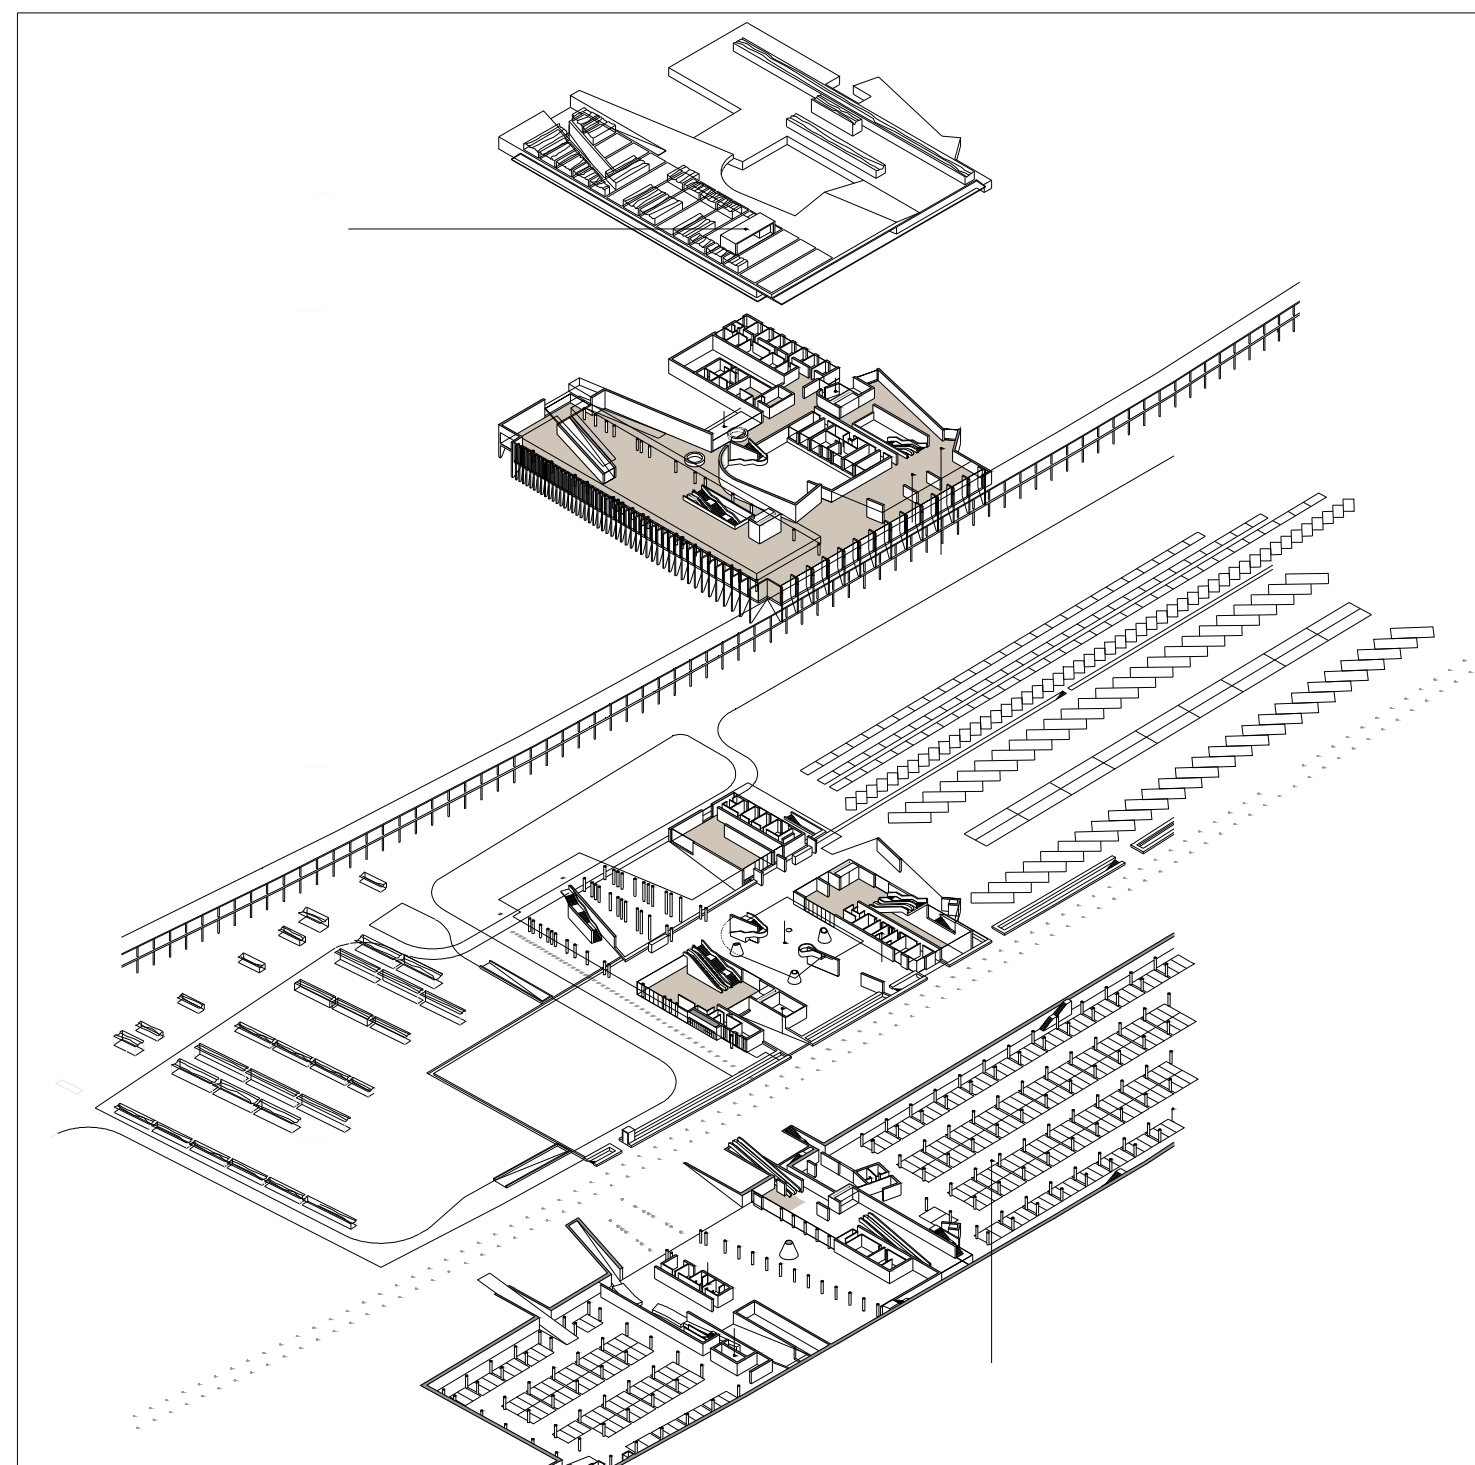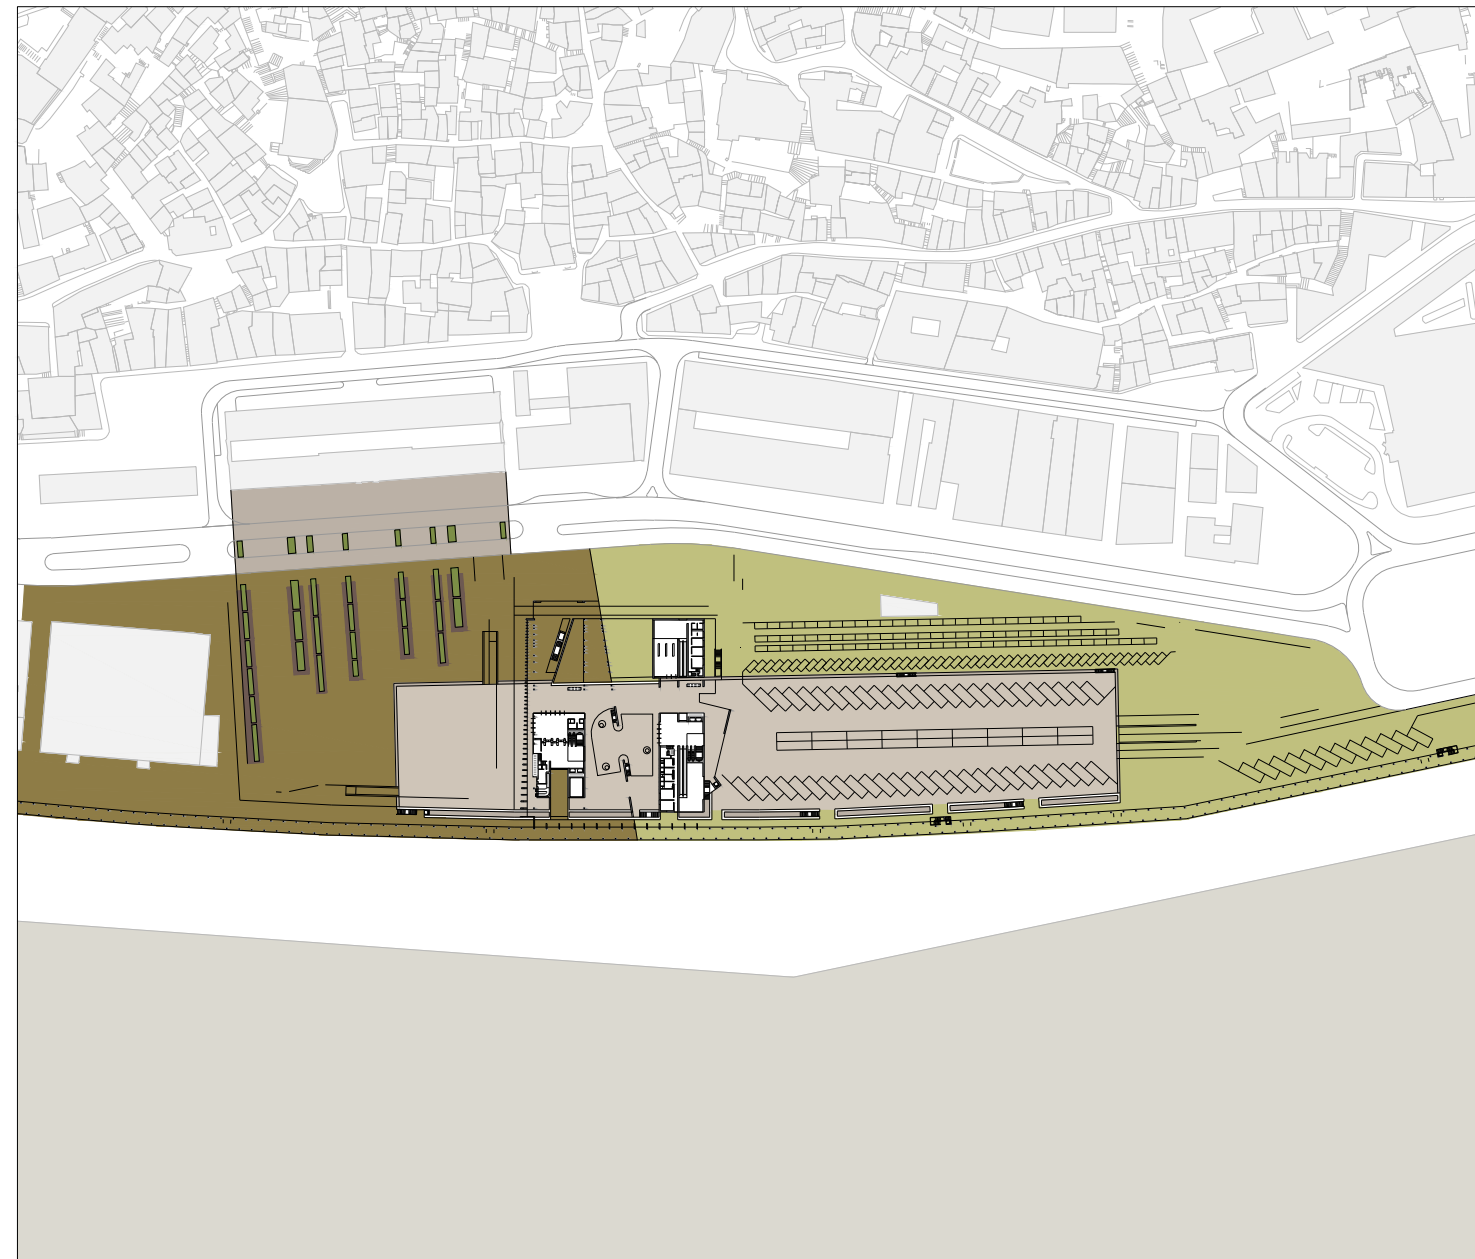



FIRMA

BAIXA ATELIER DE ARQUITECTURA, LDA

DATA

2010

LOCAL

Sintra, Portugal

ARQUITECTO

Arq. Nuno Vidigal






PROGRAMA

Archicad

Ante-Projecto Licenciamento Proj.Execução



Suspenso Desenvolvimento Construido

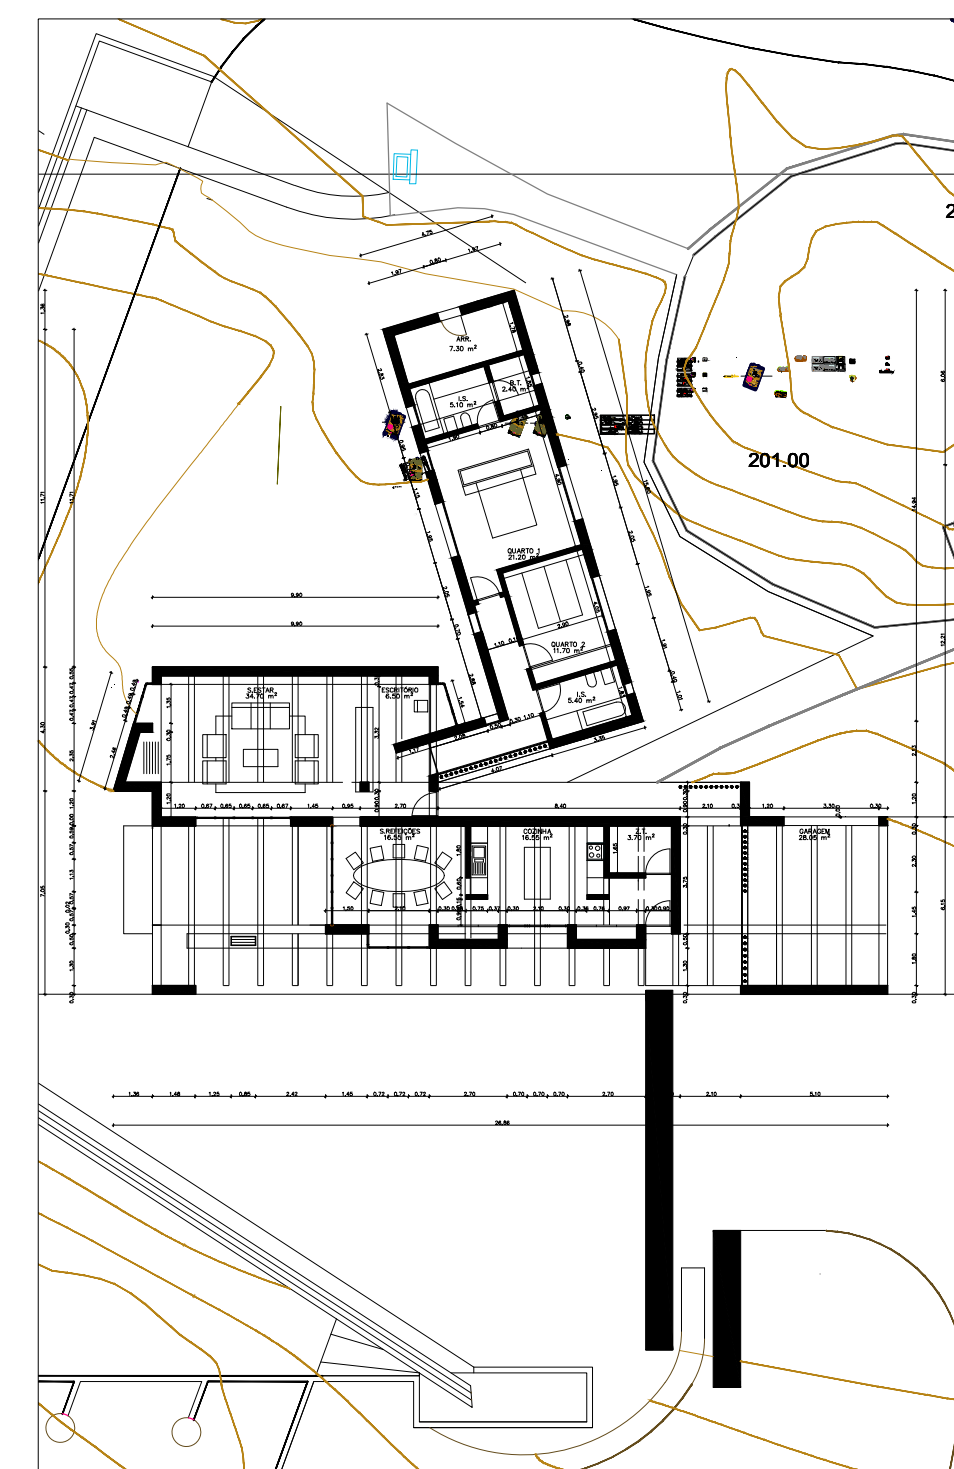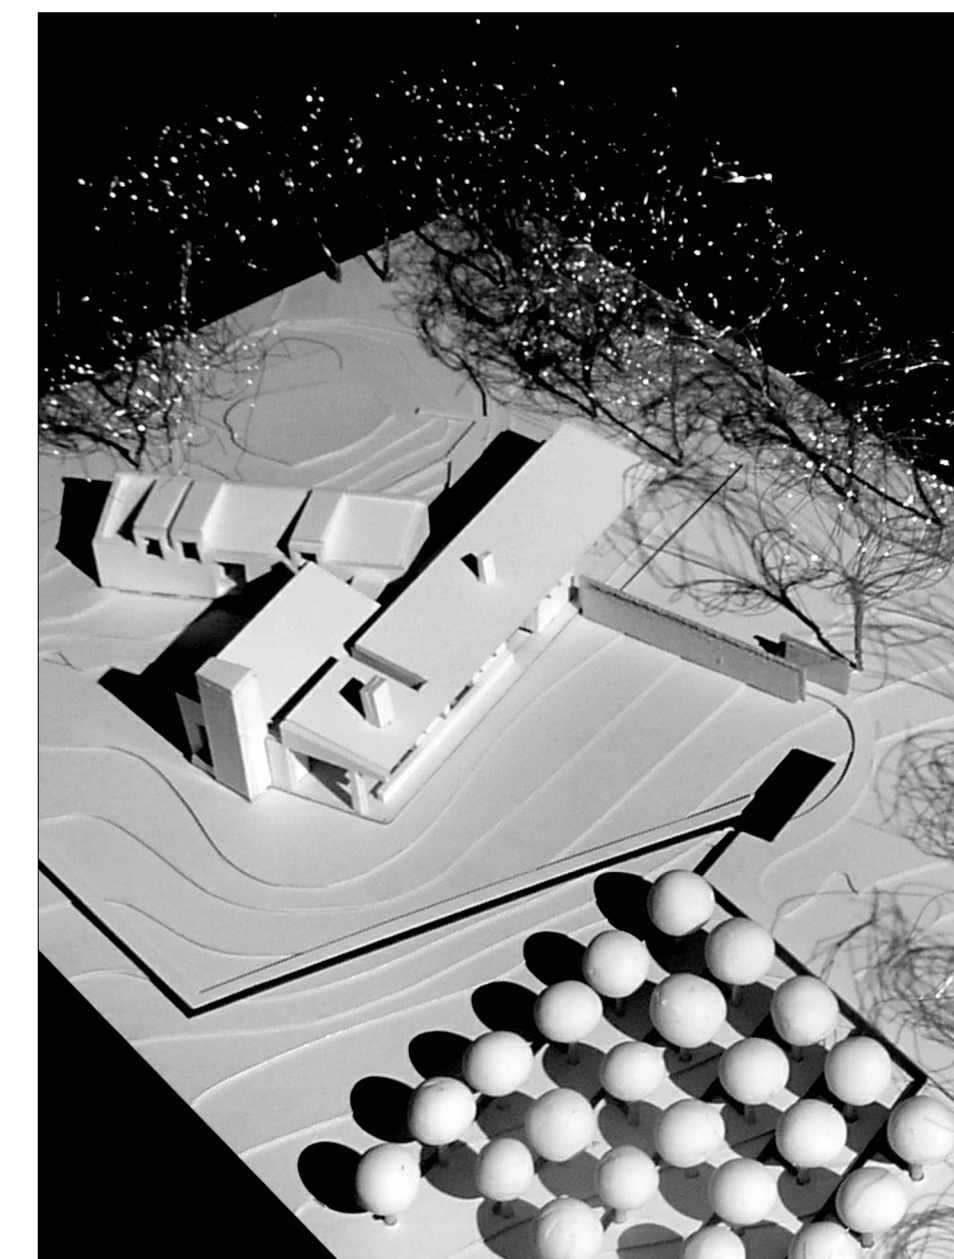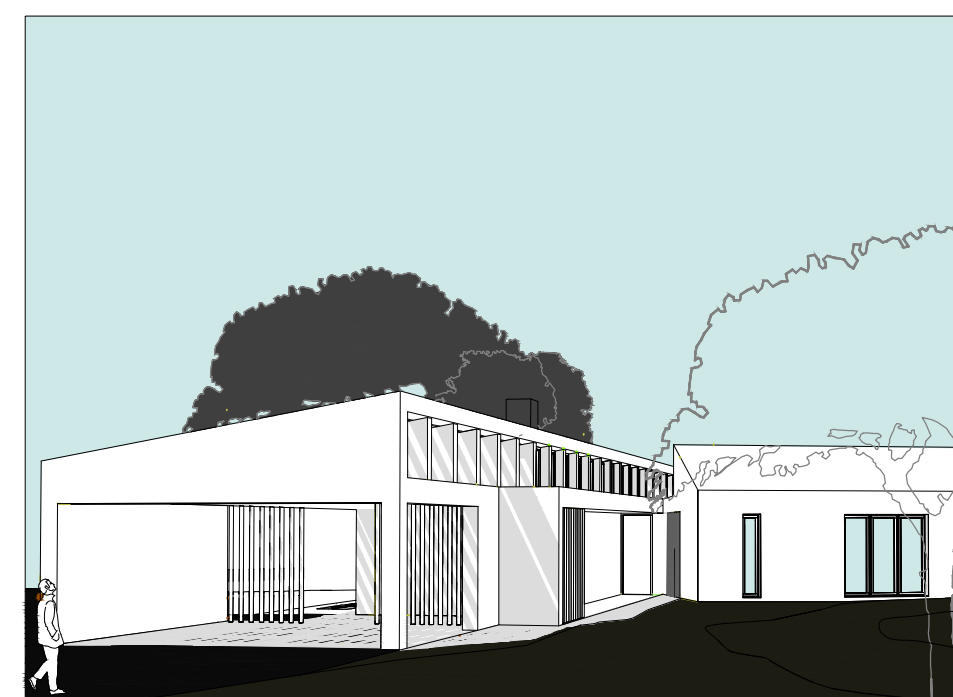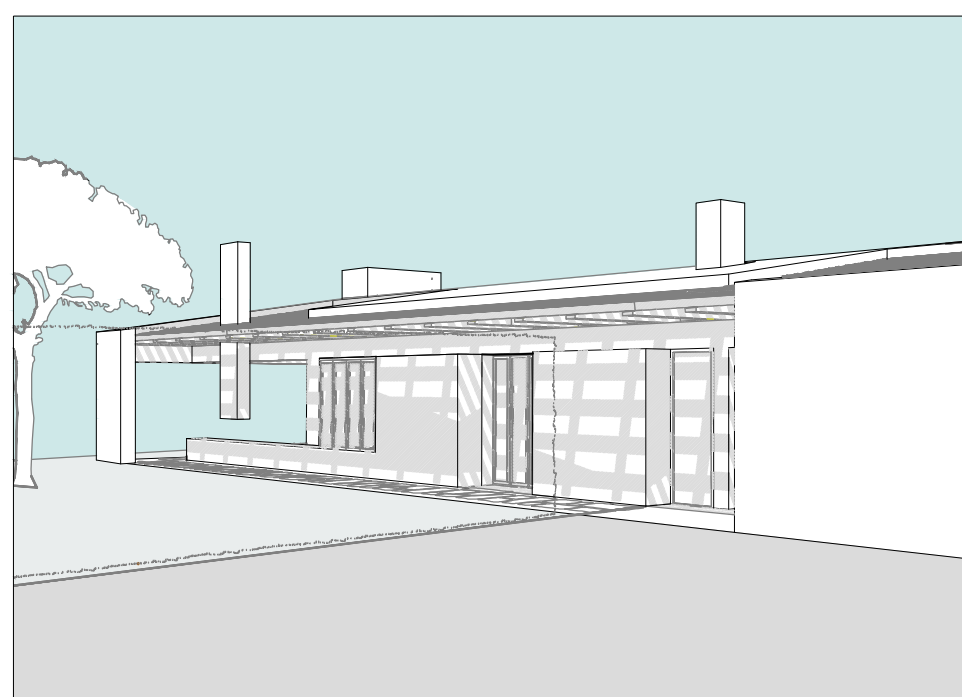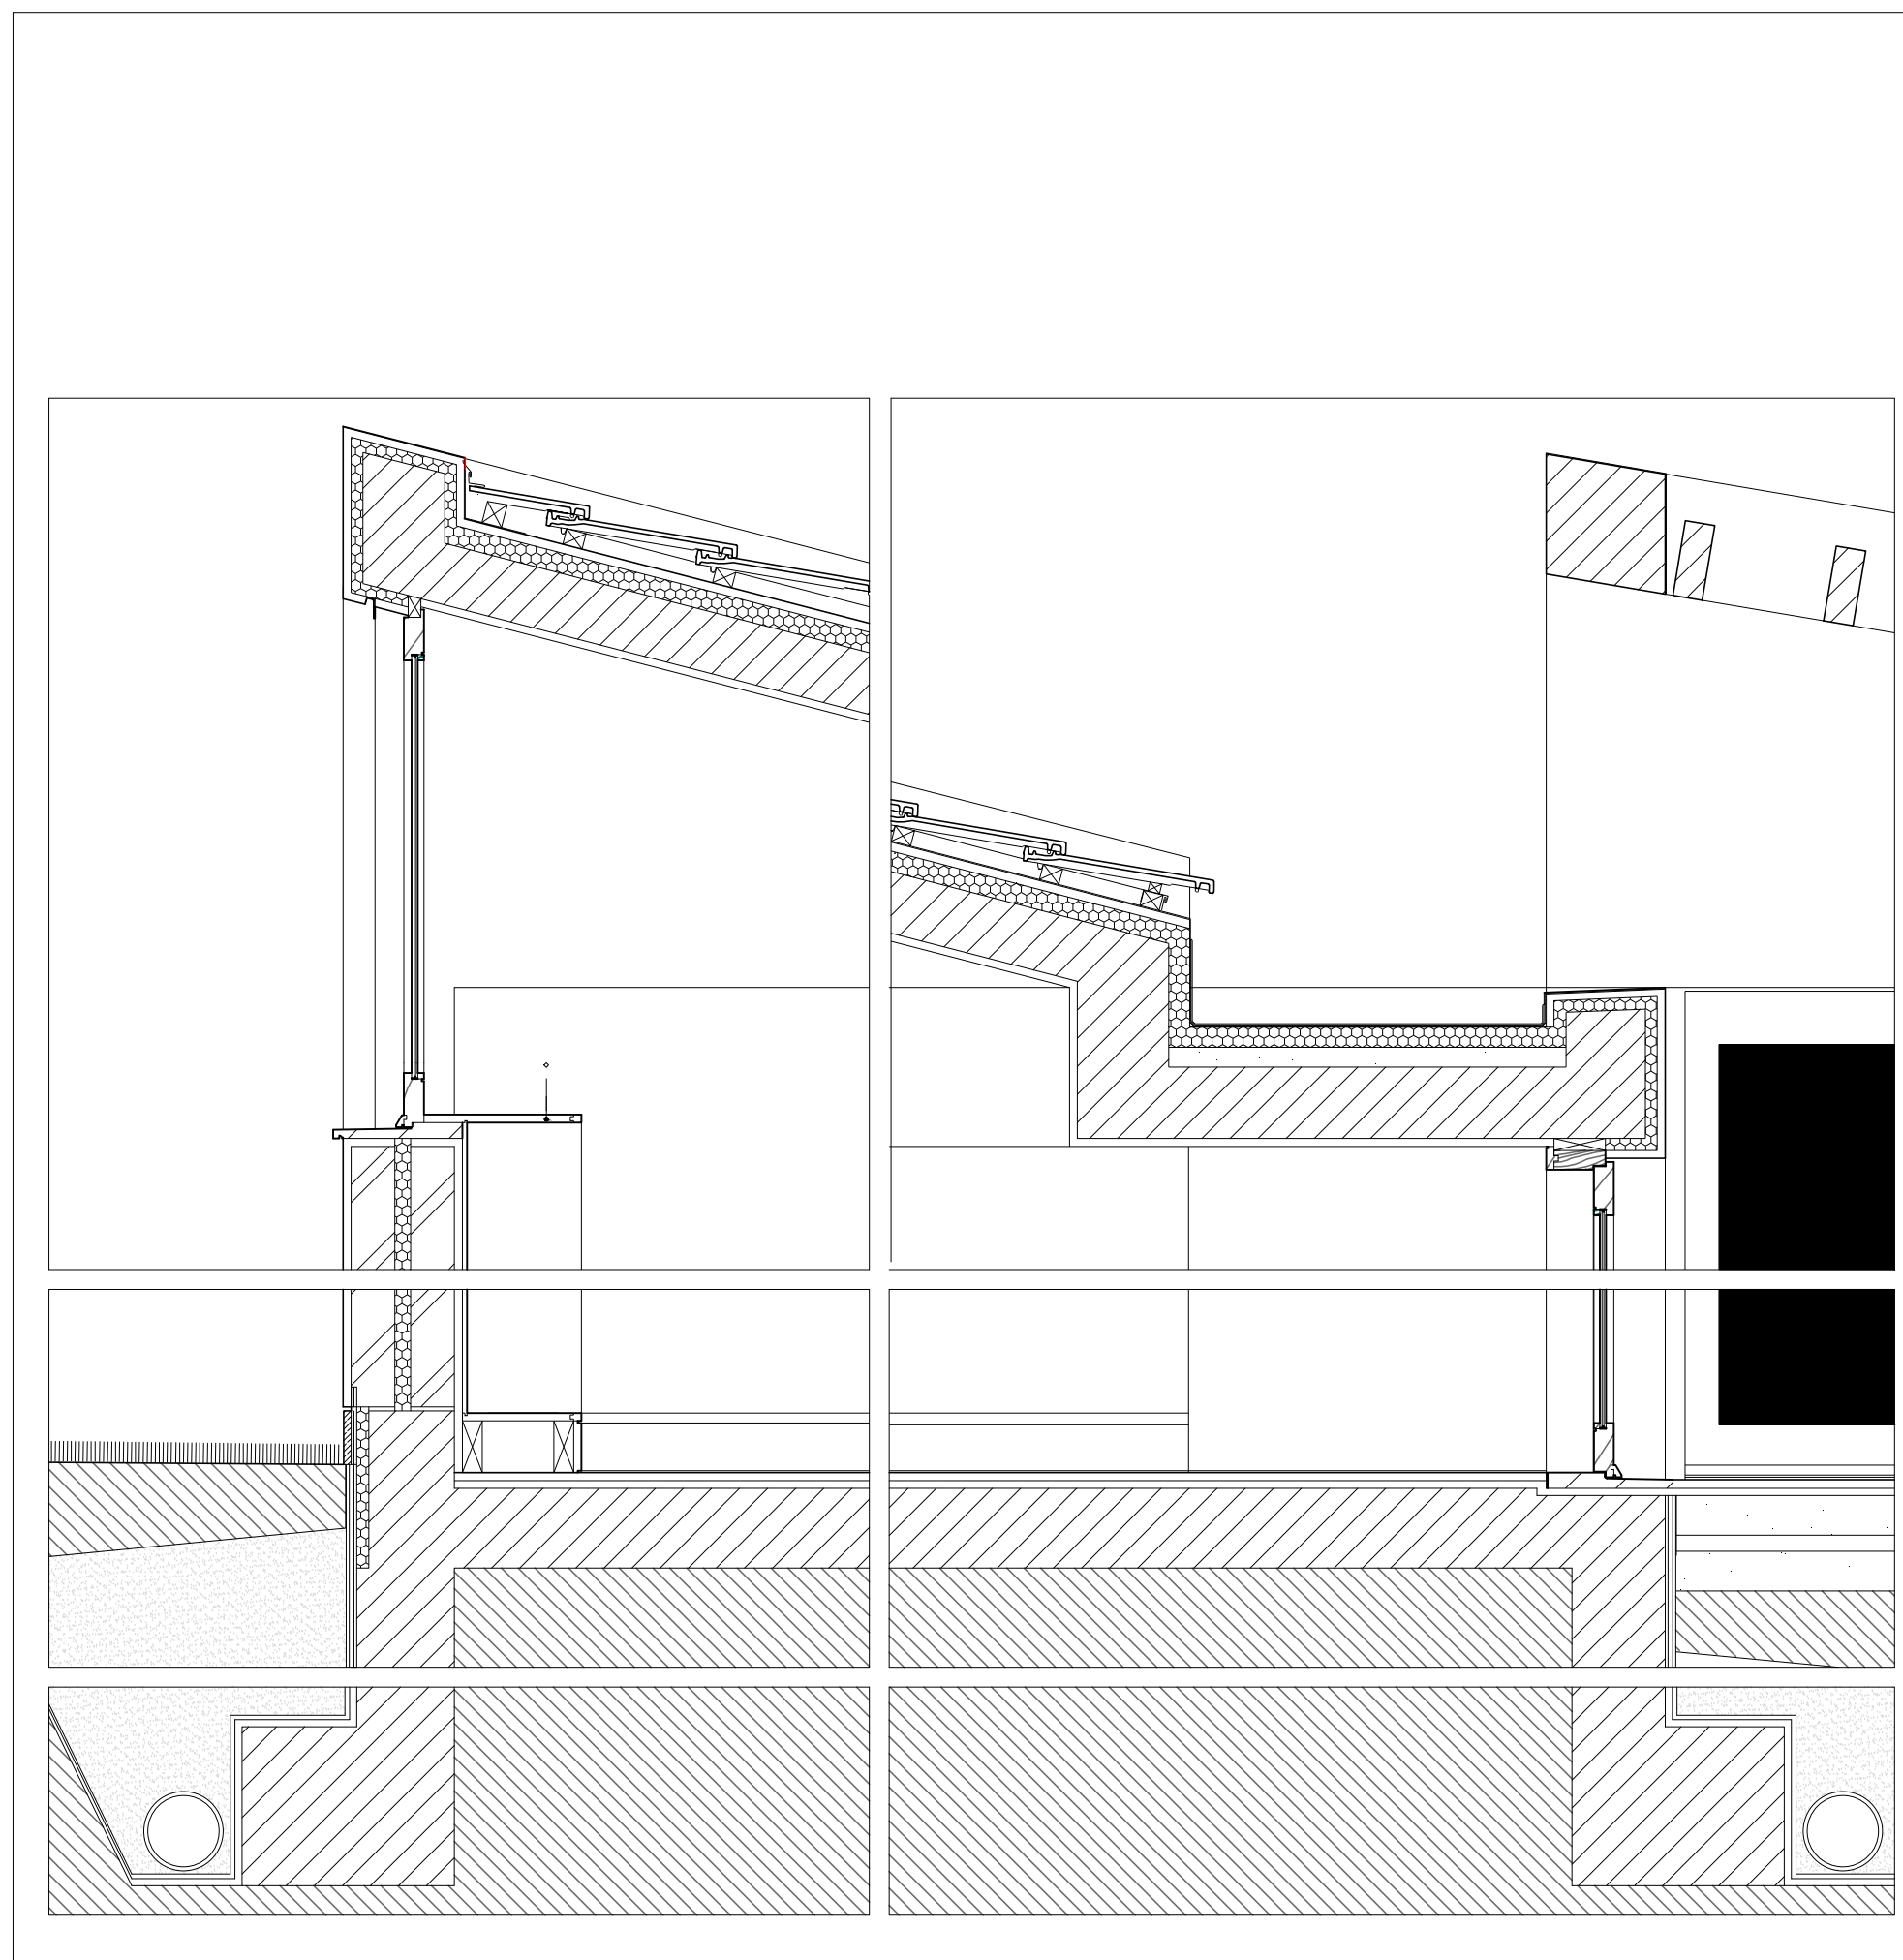





ESAP

E.E.G.A\_TESE

DATA

2009

LOCAL

Tavira, Portugal







ARQUITECTO

Arq. Eduardo Eca Guimaraes Araujo

PROGRAMA

Autocad

Ante-Projecto Licenciamento Proj.Execução

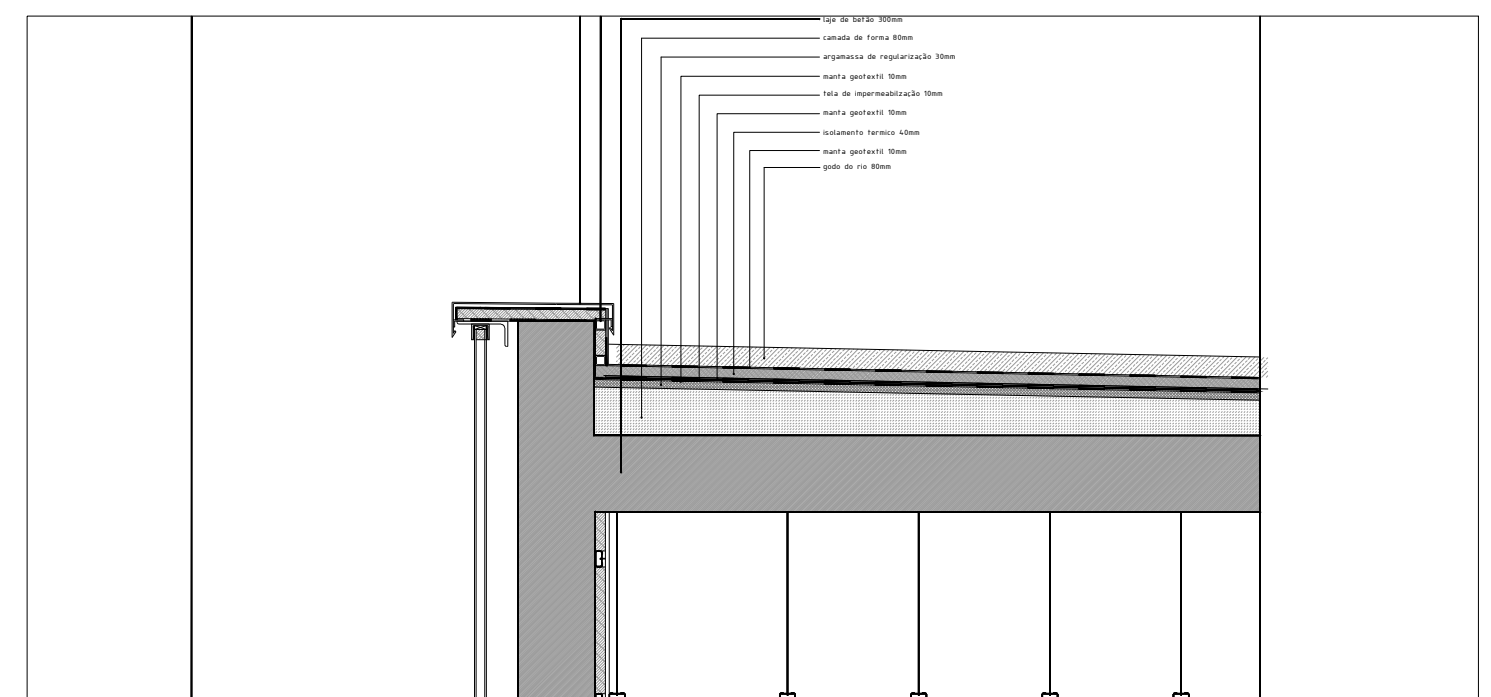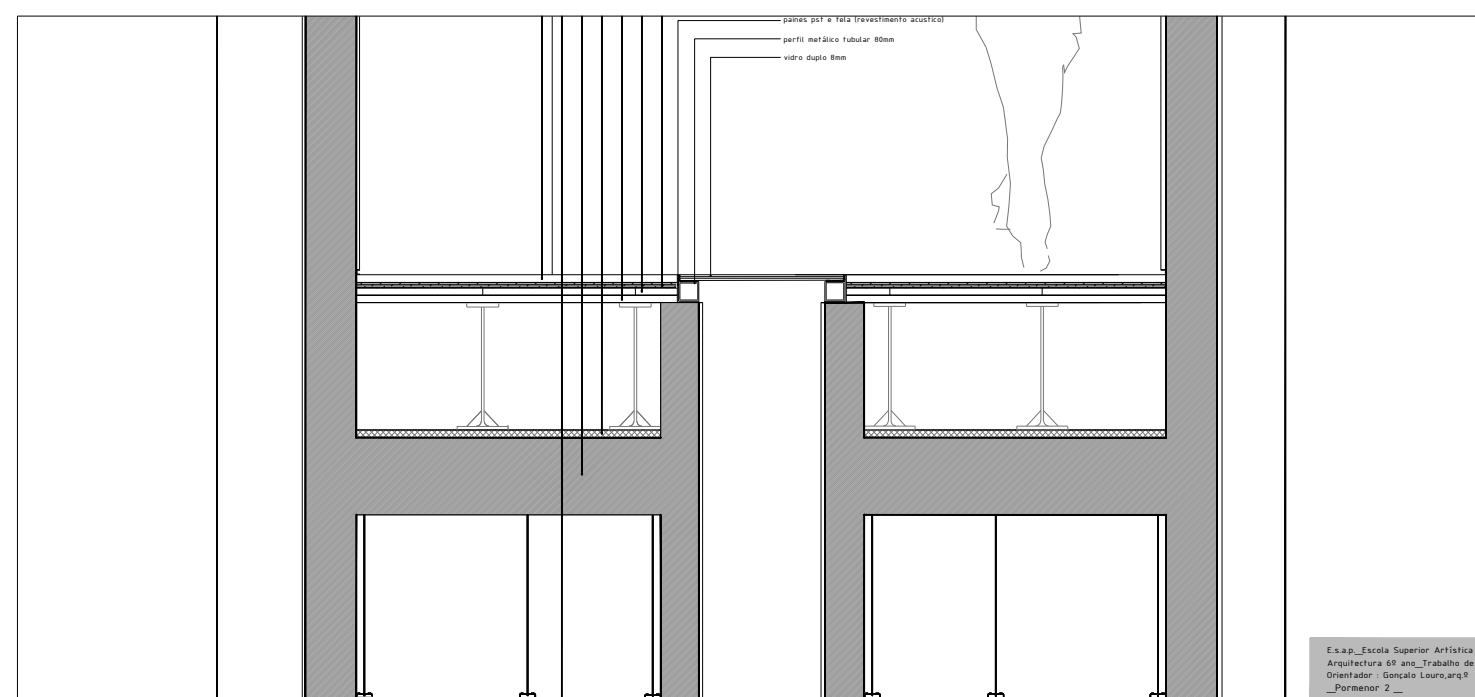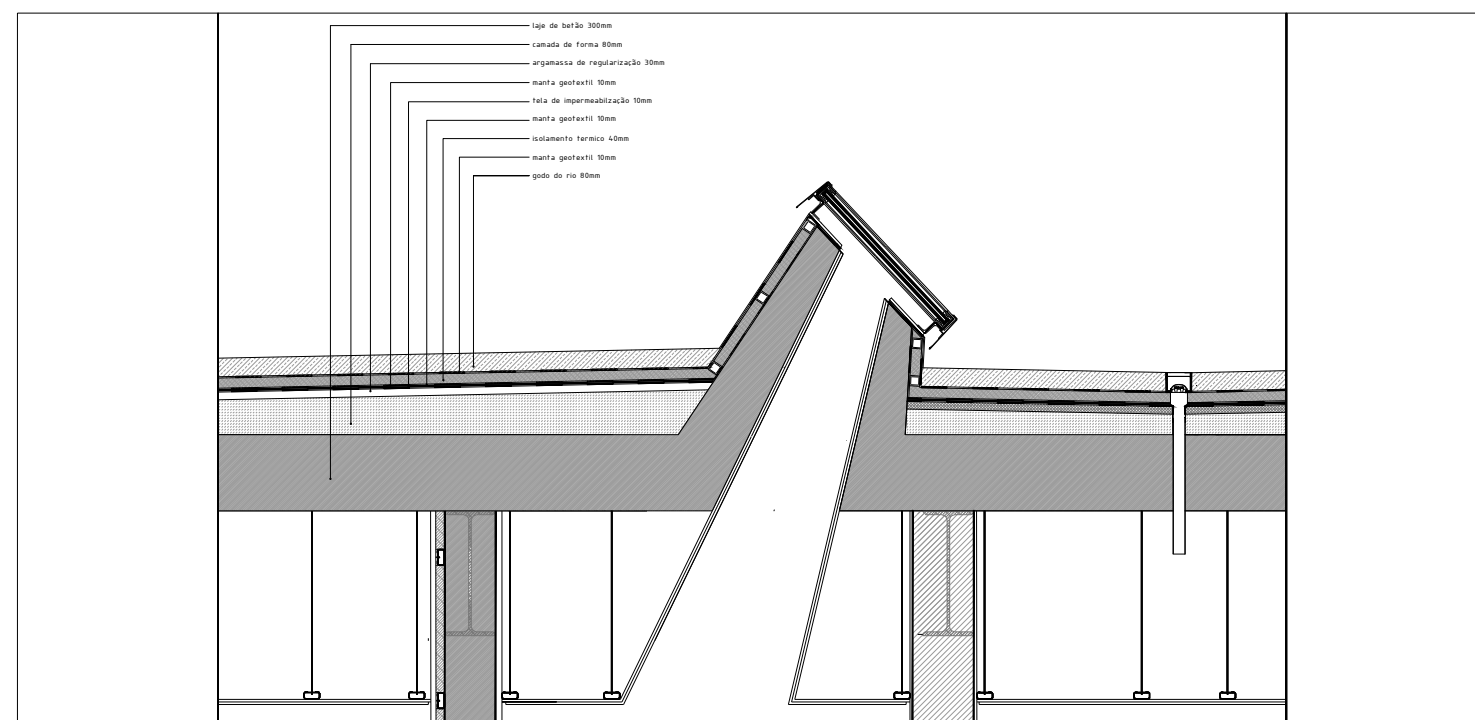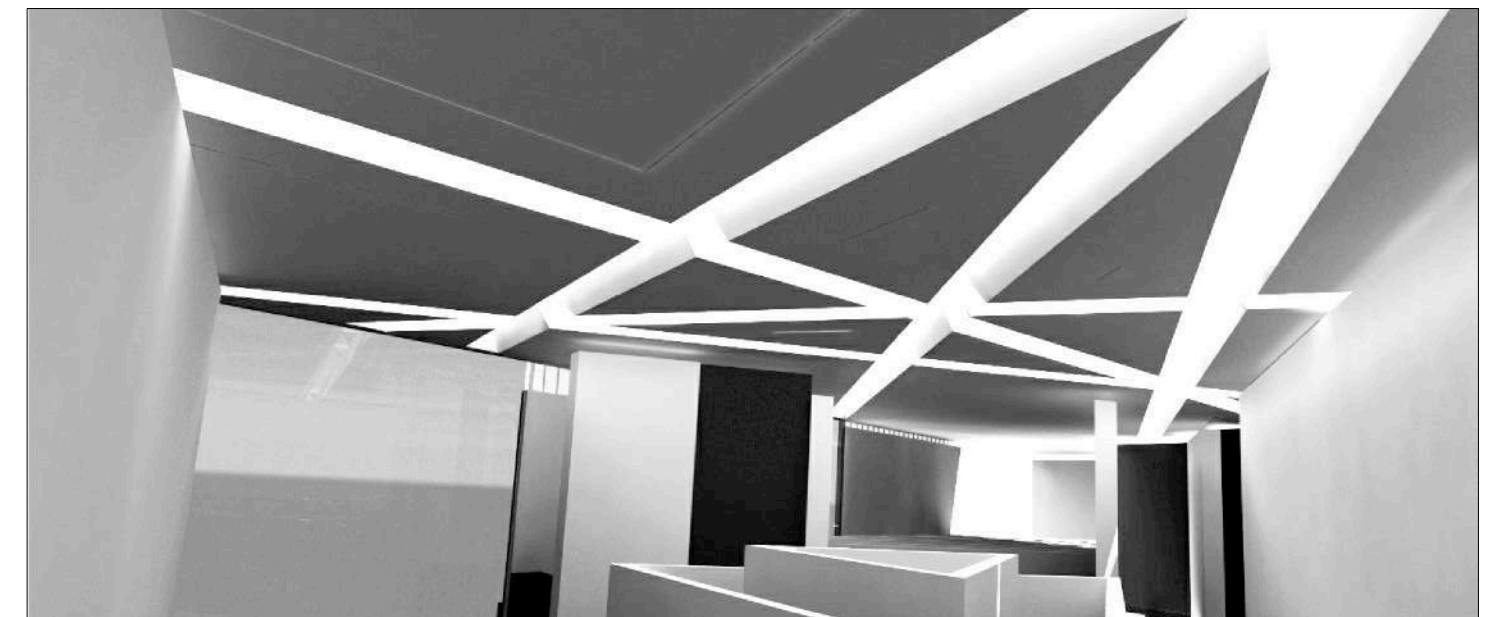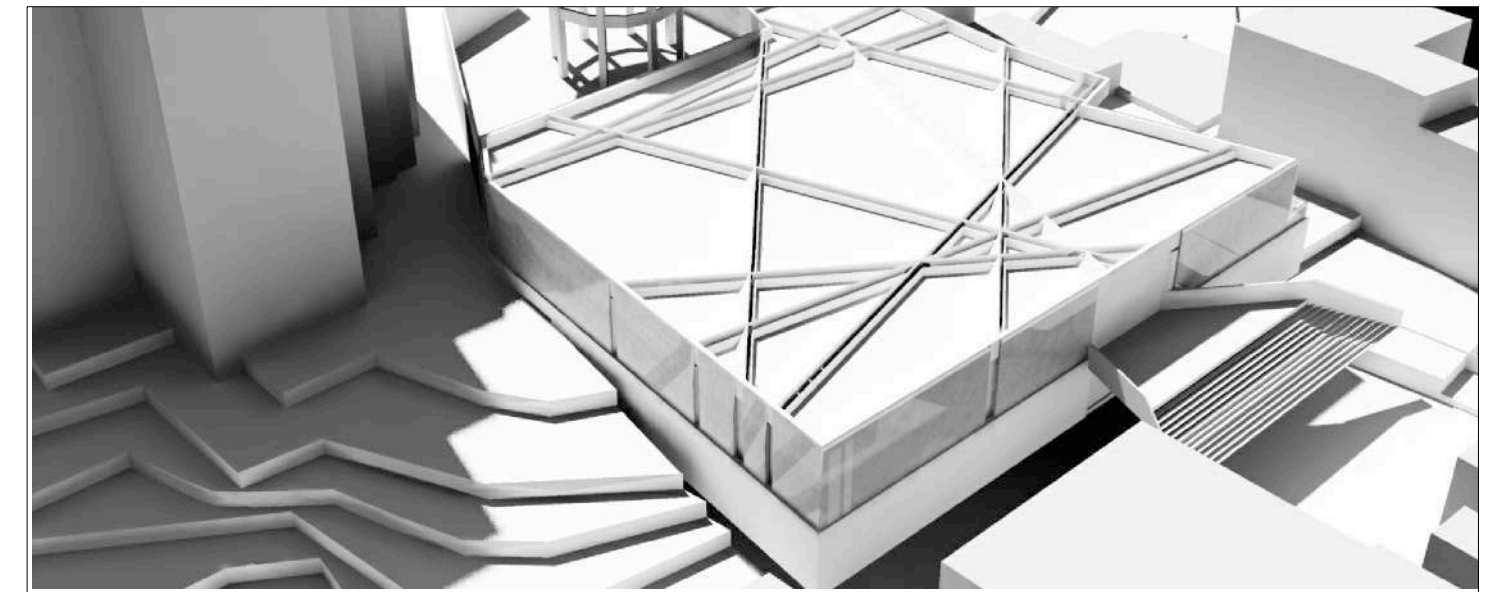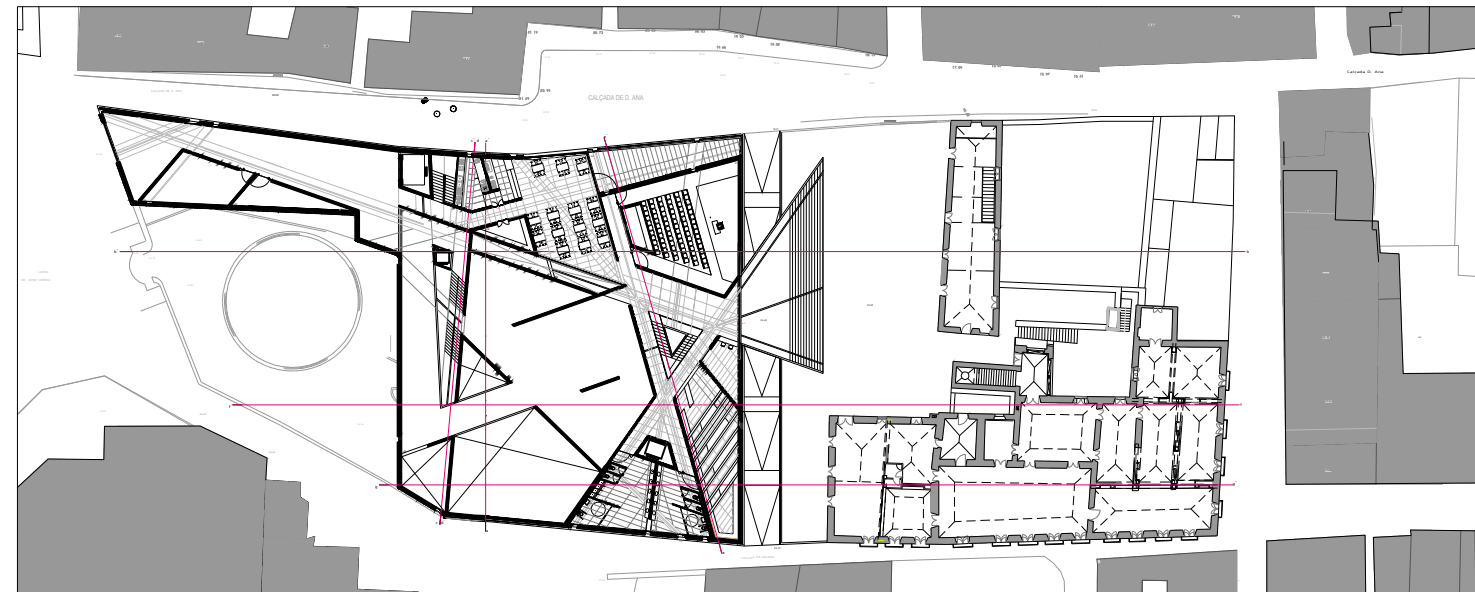





ESAP

E.E.G.A\_Trabalho Universitário

DATA

2008

LOCAL

Berlim, Alemanha



ARQUITECTO

Arq. Eduardo Eca Guimaraes Araujo


PROGRAMA

Autocad 2016

Ante-Projecto Licenciamento Proj.Execução

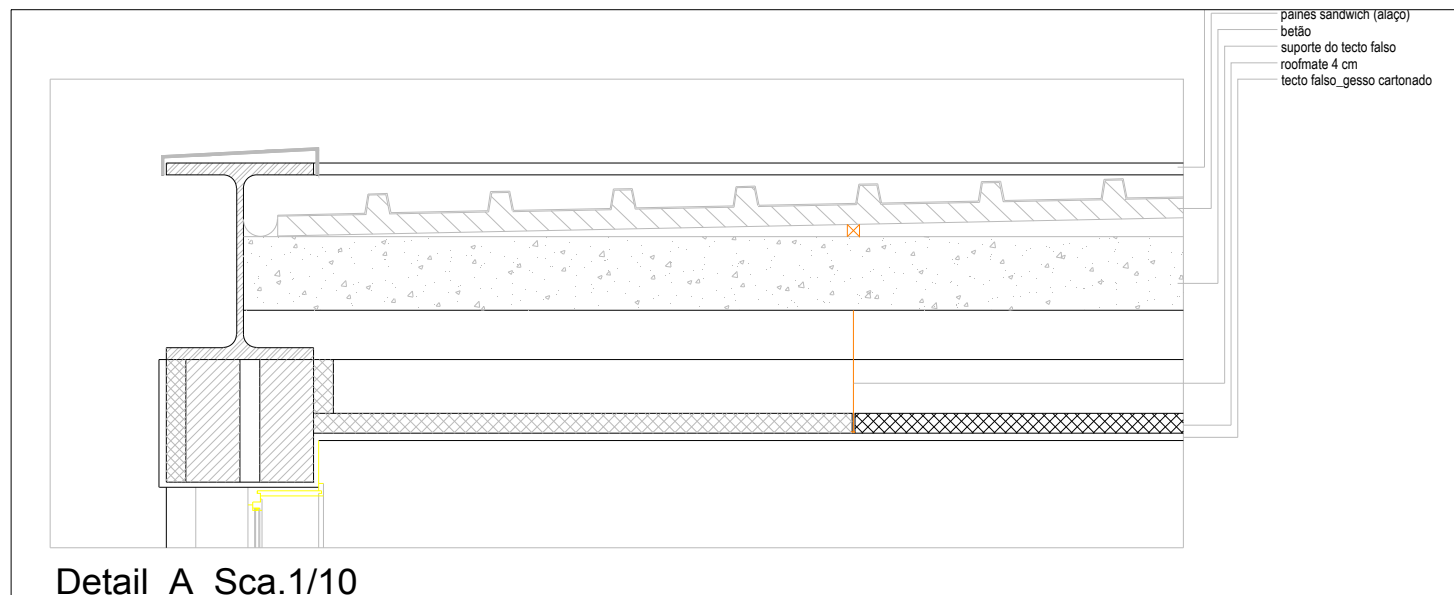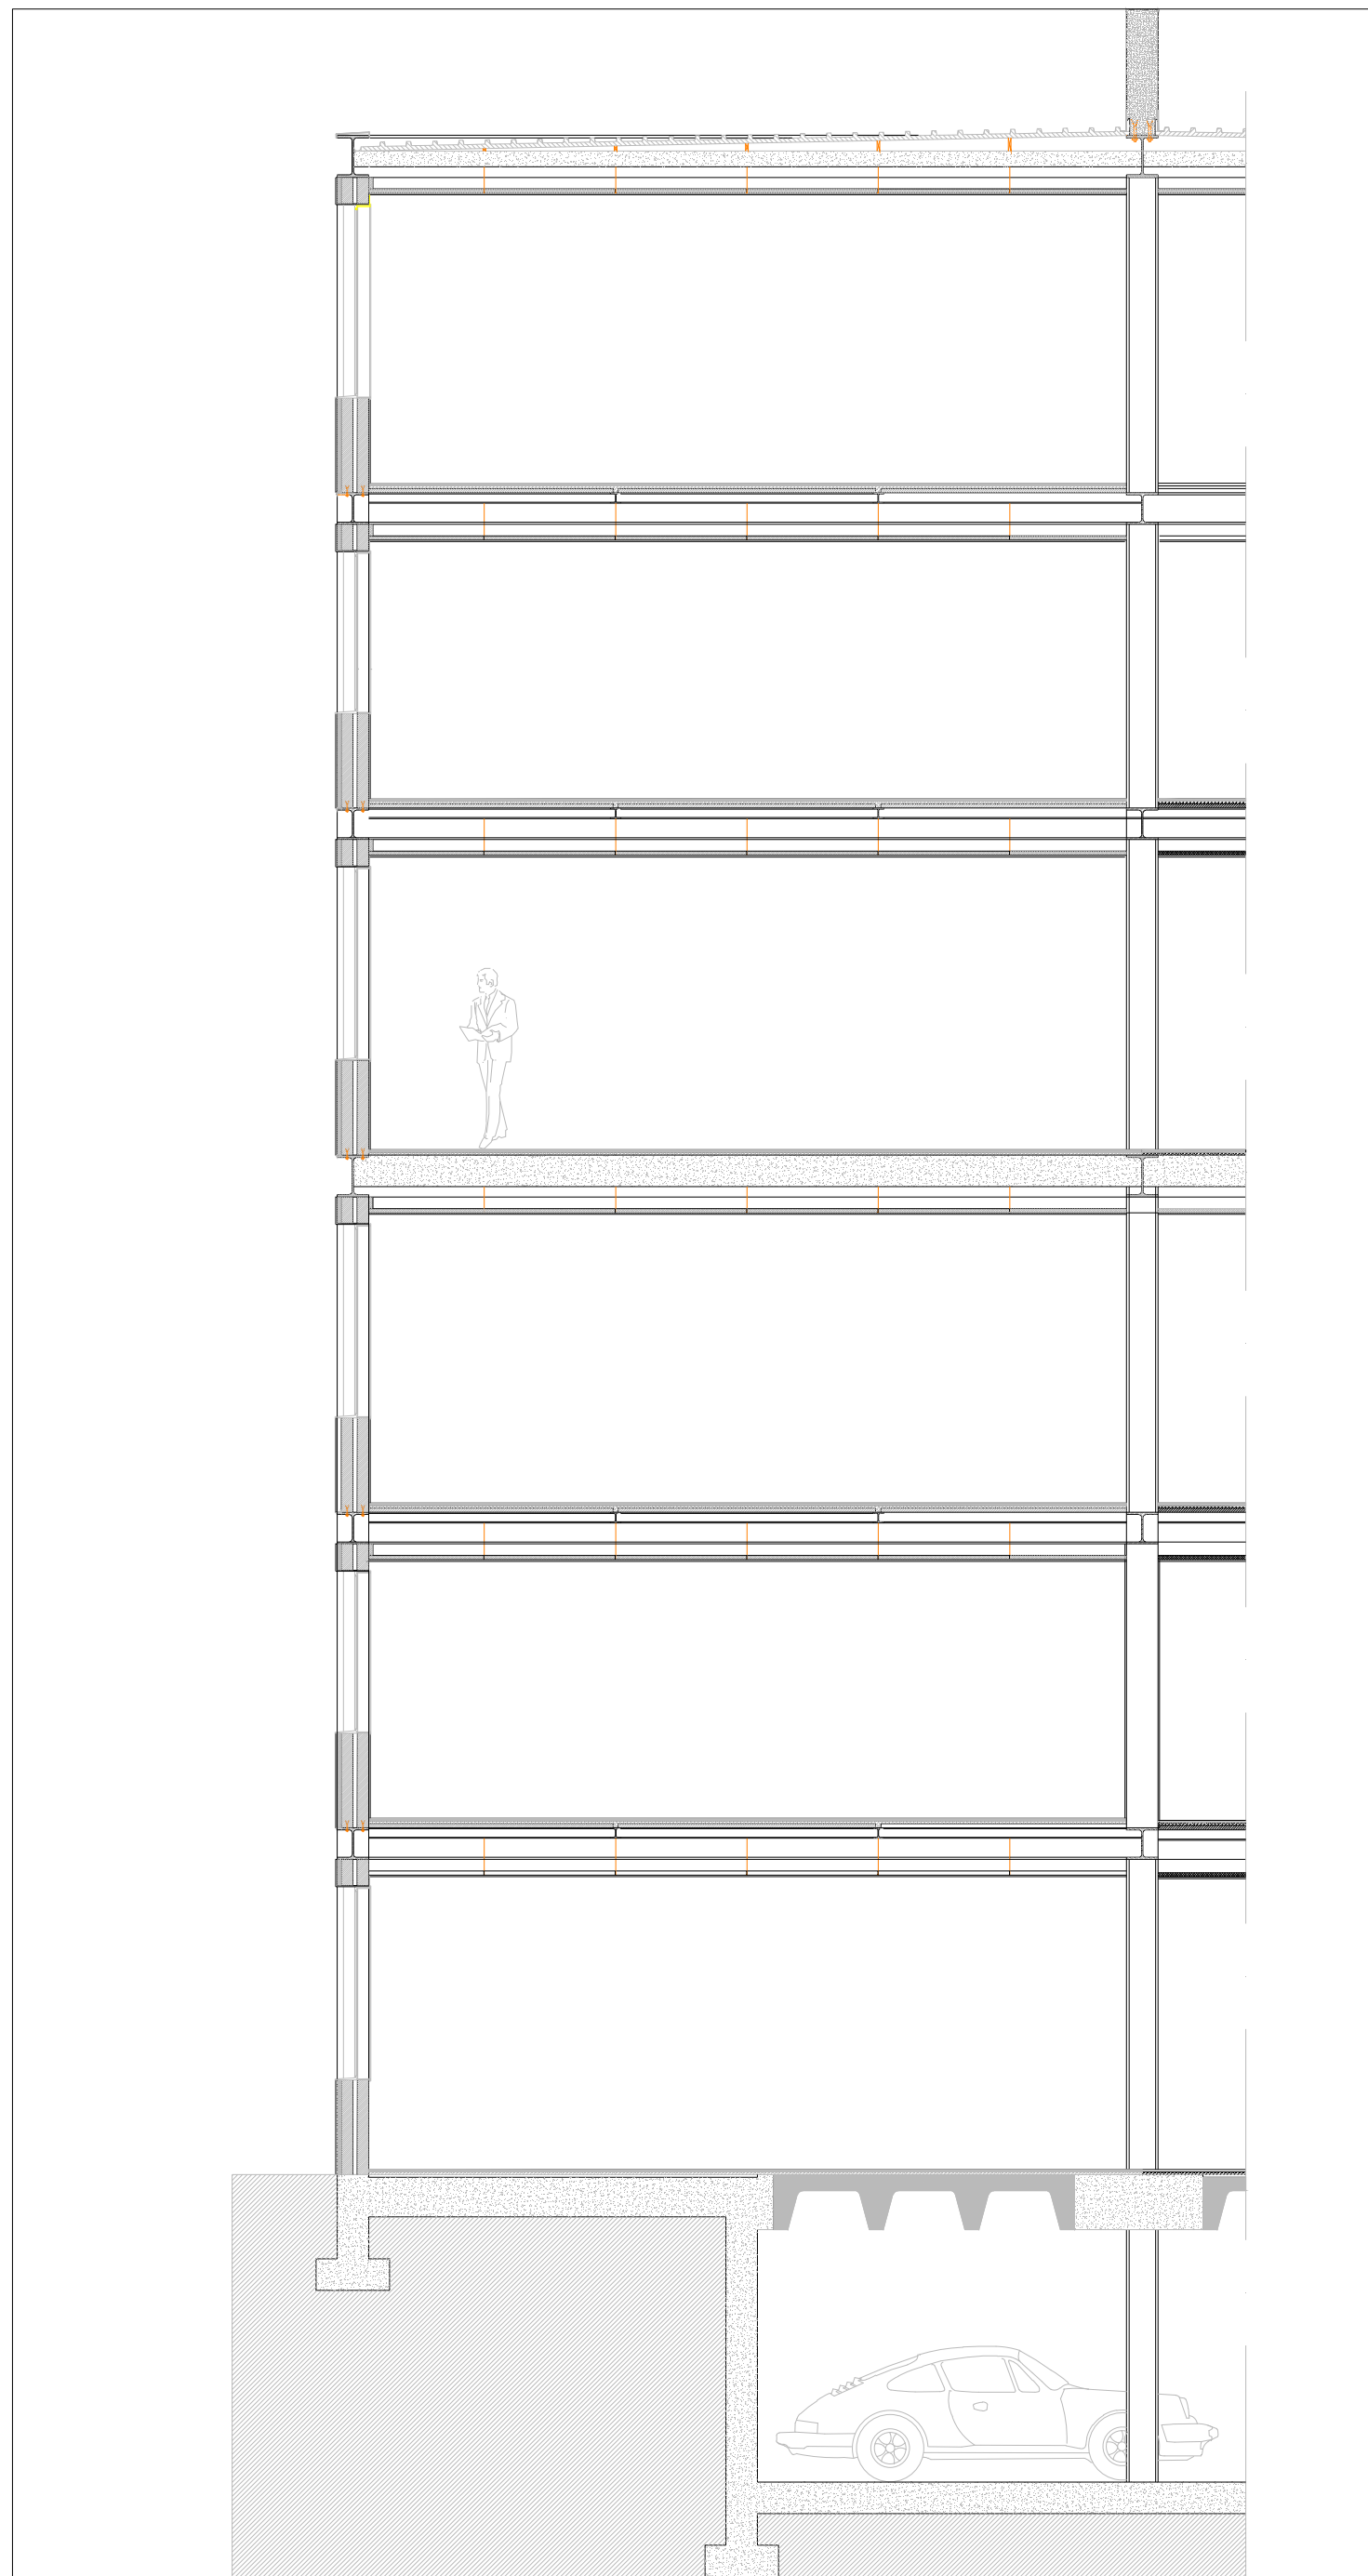


Detail A Sca.1/10

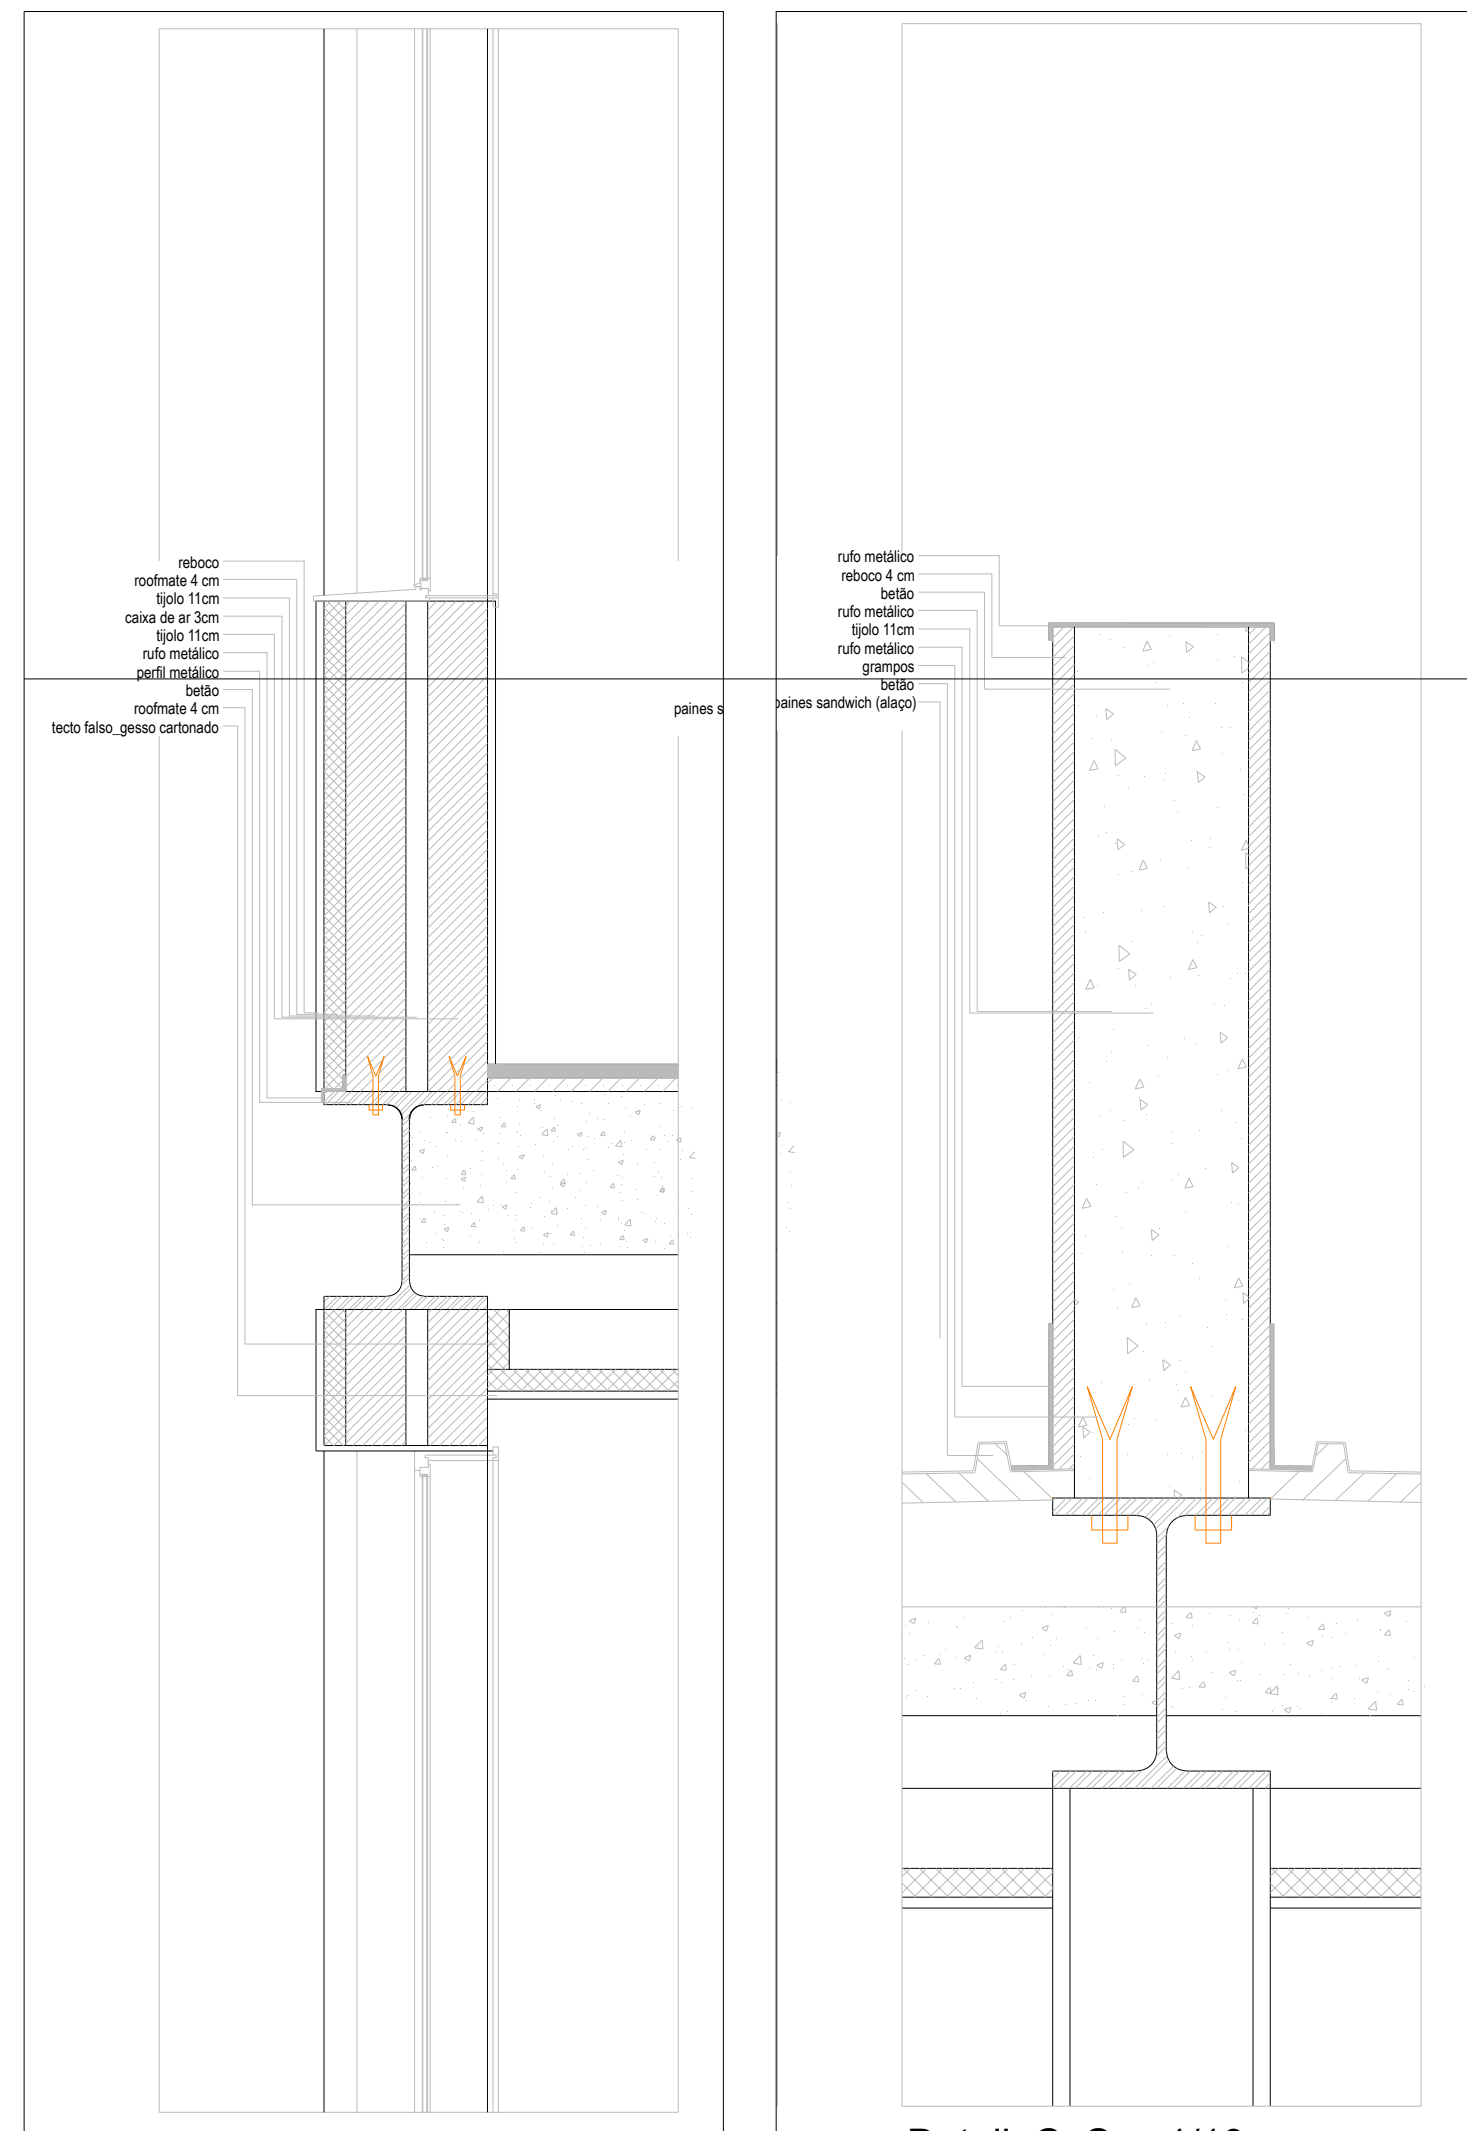

Detail B Sca.1/10



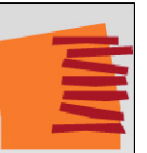

ESAP

E.E.G.A\_Trabalho Universitário

DATA

2006

LOCAL

Porto, Portugal




ARQUITECTO

Arq. Eduardo Eca Guimaraes Araujo

PROGRAMA

Autocad 2016

Ante-Projecto Licenciamento Proj.Execução

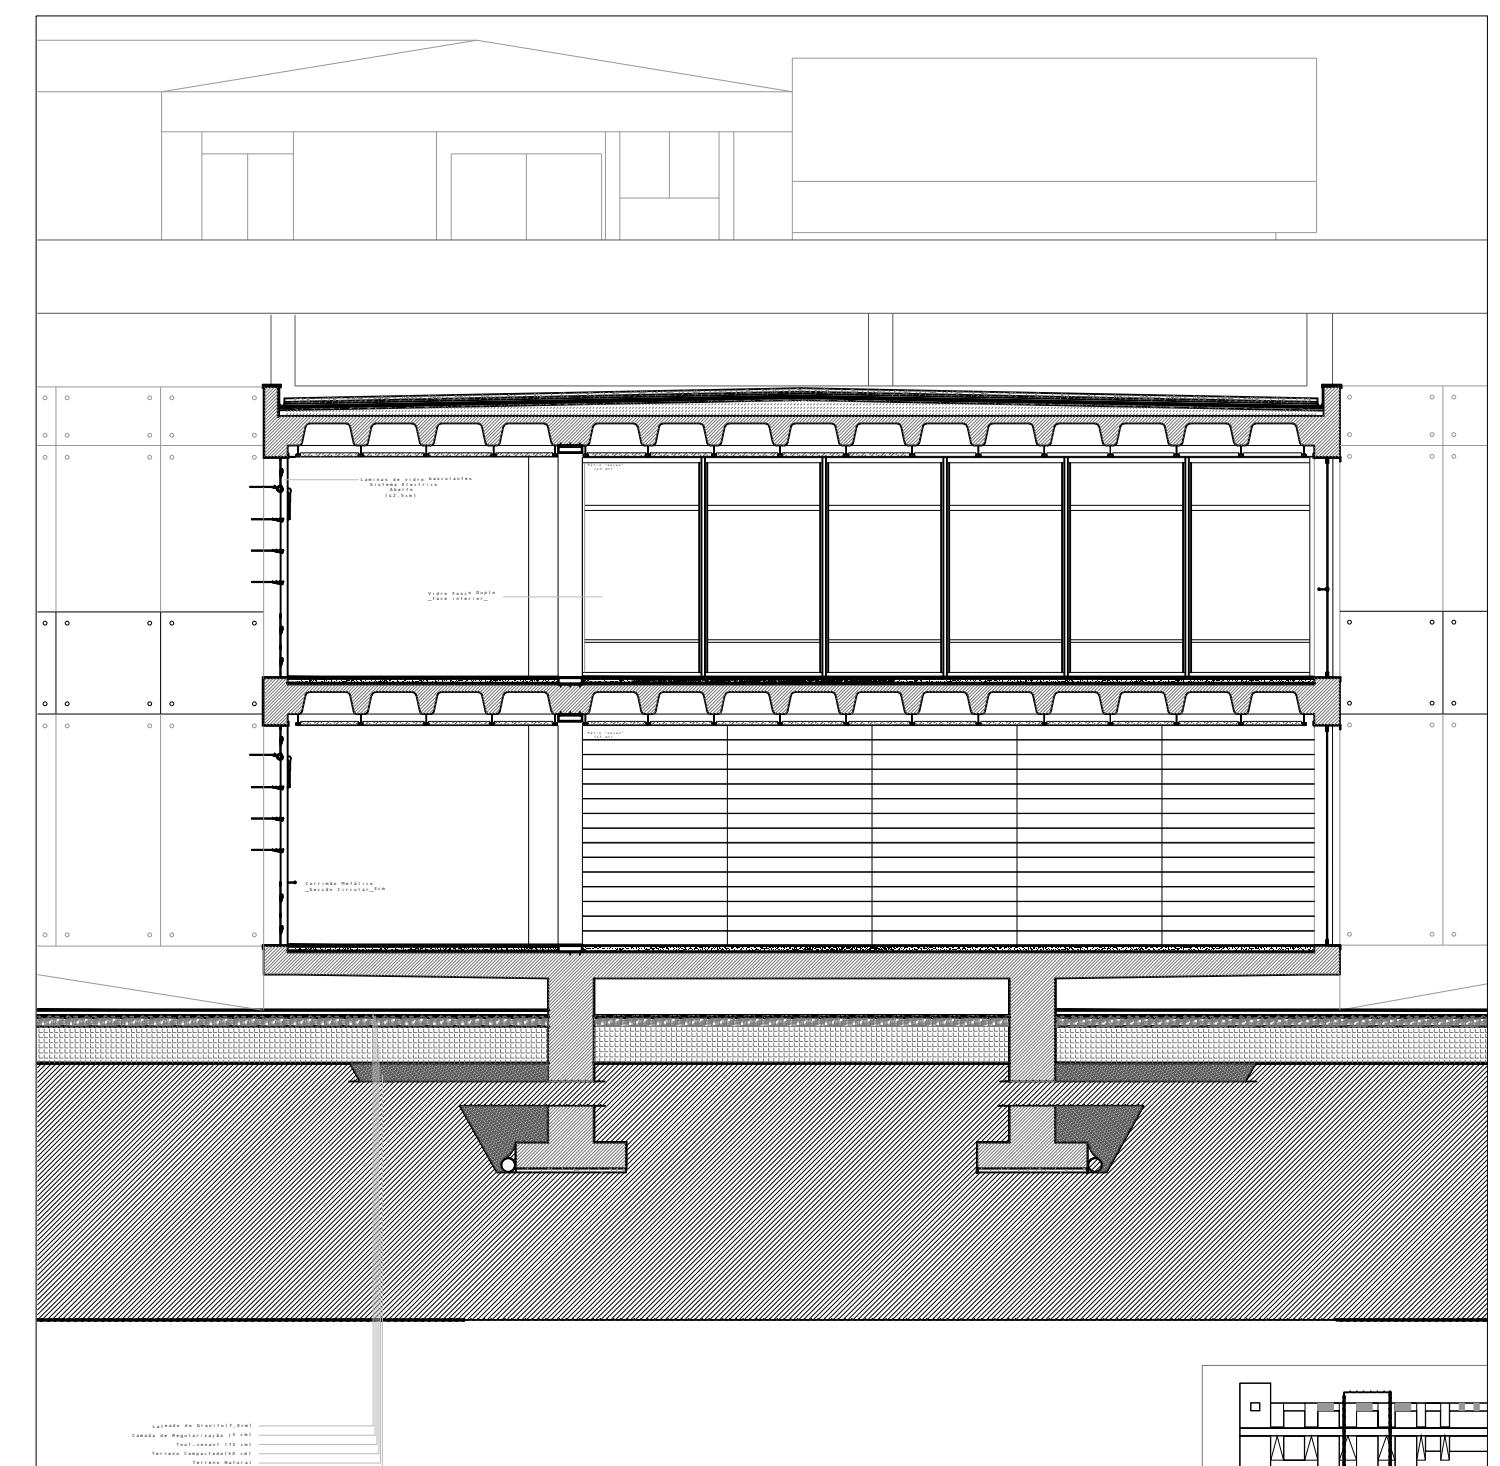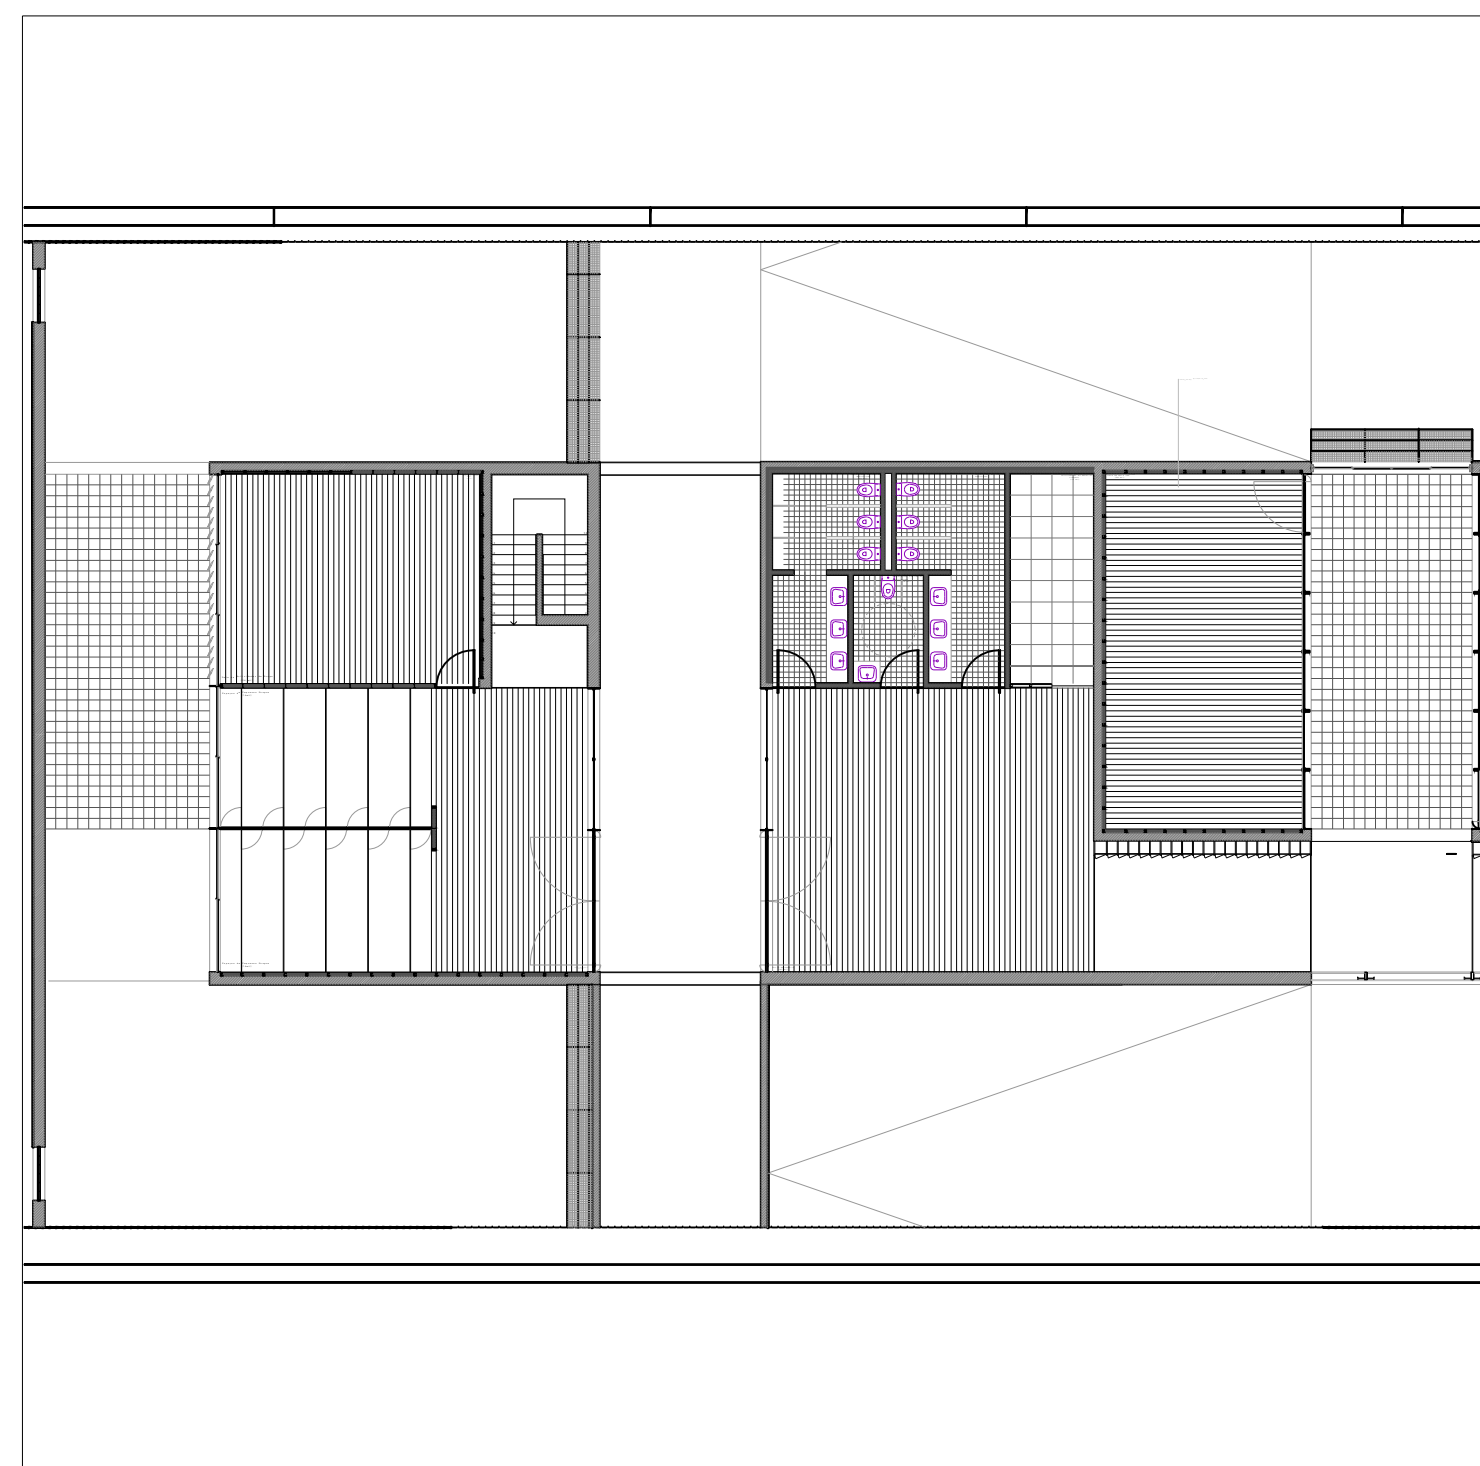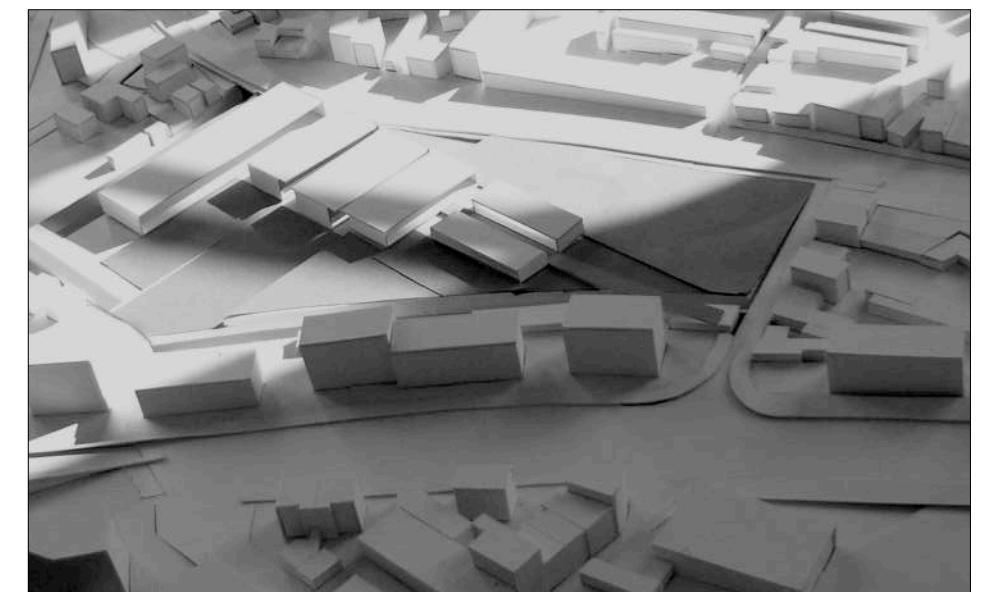





ESAP

E.E.G.A\_\_Trabalho Universitário

DATA

2007

LOCAL

Porto, Portugal

ARQUITECTO

Arq. Eduardo Eca Guimaraes Araujo

PROGRAMA

Autocad

Ante-Projecto Licenciamento Proj.Execução

